


ΤΥΠΙΚΗ ΚΑΤΑΣΚΕΥΑΣΤΙΚΗ ΤΟΜΗ ΚΟΝΙΣΤΡΑΣ

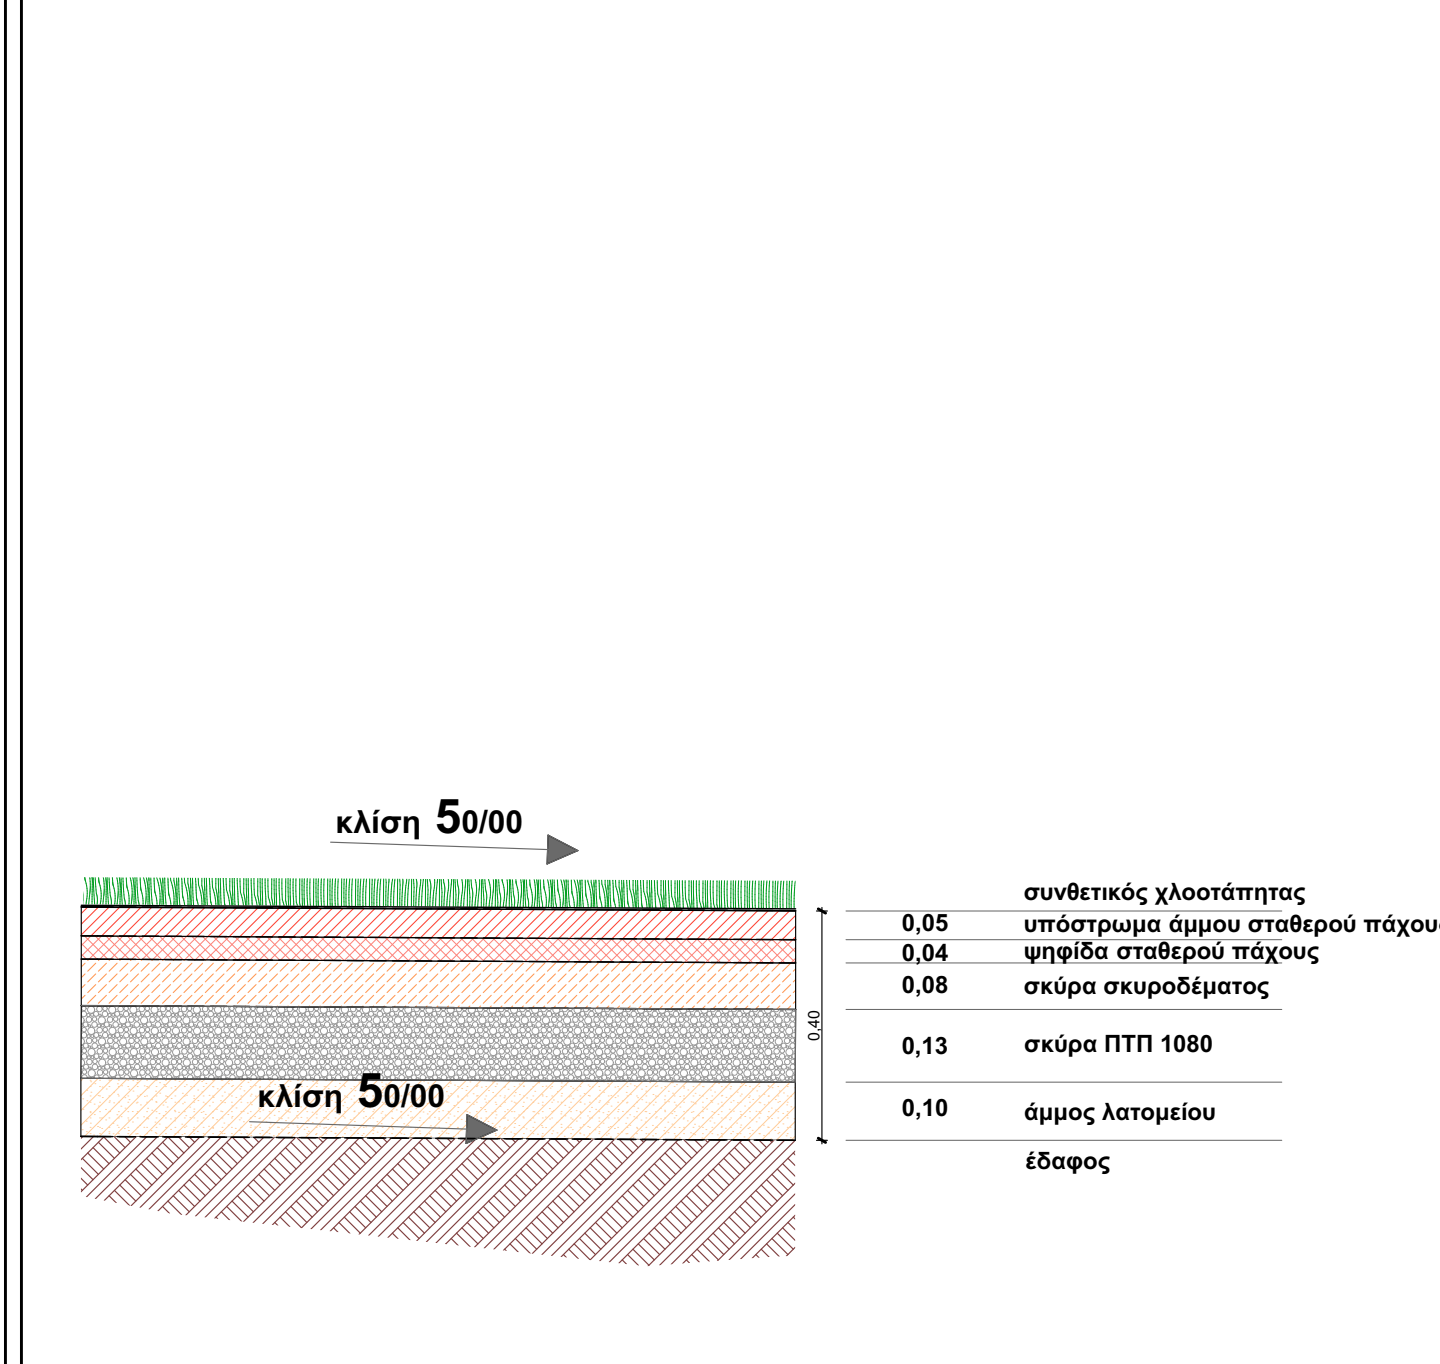

ΗΜΕΡΟΜΗΝΙΑ	ΥΠΟΛΟΓΙΣΤΗΣ	ΣΤΑΘΙΟ	ΟΙΚΙΑ	ΥΠΟΓΡΑΦΗ
ΔΗΜΟΣ ΒΟΛΟΥ - ΔΙΕΥΘΥΝΣΗ ΤΕΧΝΙΚΩΝ ΥΠΗΡΕΣΙΩΝ				
ΕΡΓΟ ΚΑΤΑΣΚΕΥΗ ΣΥΝΘΕΤΙΚΟΥ ΧΛΟΟΤΑΠΗΤΑ ΚΑΙ ΕΞΩΡΑΪΣΜΟΣ ΤΟΥ ΑΘΛΗΤΙΚΟΥ ΚΕΝΤΡΟΥ "ΟΛΓΑ ΒΑΣΔΕΚΗ"				
ΤΙΤΛΟΣ ΣΧΕΔΙΟΥ				ΑΡΙΘΜΟΣ ΣΧΕΔΙΟΥ
ΤΥΠΙΚΗ ΚΑΤΑΣΚΕΥΑΣΤΙΚΗ ΤΟΜΗ ΚΟΝΙΣΤΡΑΣ				A₂
ΜΕΛΕΤΗΤΗΣ	ΟΝΟΜΑ	ΗΜΕΡΟΜΗΝΙΑ	ΥΠΟΓΡΑΦΗ	ΚΛΙΜΑΚΑ 1/20 ΚΩΔΙΚΟΣ ΜΕΛΕΤΗΣ Κ.1.Α.1
ΣΧΕΔΙΑΣΤΗΣ	ΑΓΓ. ΚΑΛΟΠΟΠΟΥΛΟΥ ΑΡΧ.ΔΕΚ.	ΙΑΝΟΥΑΡΙΟΣ 2018		
ΕΛΕΓΣΑΣ	ΠΑΝΩ. ΑΡΕΒΑΣ ΠΟΛ.ΔΕΚ.			
ΕΛΕΓΧΟΥΝΤΗΣ	ΕΛ. ΓΡΩΒΙΑ ΠΟΛ.ΔΕΚ.	ΘΕΩΡΗΘΗΚΕ		
ΣΤΑΘΙΟ ΜΕΛΕΤΗΣ				