

ΠΡΟΔΙΑΓΡΑΦΗ ΘΣ 19α

ΠΛΑΙΣΙΟ ΑΝΗΡΤΗΜΕΝΟΥ ΣΗΜΑΤΟΔΟΤΗ ΔΥΟ ΠΕΔΩΝ Θ 200

Το πλαίσιο αυτό περιβάλλει τους ανηρτημένους σηματοδότες δύο πεδίων Θ.200 με σκοπό την αύξηση της ορατότητάς τους.

Οι διαστάσεις του φαίνονται στο σχέδιο ΘΣ 19α για τα υπόλοιπα δε χαρακτηριστικά του λαχθούν τα αναγραφόμενα στην τεχνική προδιαγραφή ΘΣ 18α.

Καλλιθέα, 6/8/1982

ΘΕΩΡΗΘΗΚΕ  
Καλλιθέα 6 Αυγούστου 1982  
Ο Διευθυντής

Ο Συντάξας  
*[Signature]*  
ΑΝ. ΓΕΩΡΓΙΟΥ

ΗΛΙΑΣ ΠΕΡΙΟΣ

Ο Τμηματάρχης Δηλ/κού ΔΚΒΘ

ΓΕΩΡΓΙΑΣ

Έγκριση  
δυναμικές  
Υ. Γ. Δ. Α. Π. Δ. Ε. γων  
κοί...  
πρωτ. Θ.  
Αθήνα 21-9-1982  
Η Έπιτροπή




Π. ΜΑΥΡΟΕΜΜΗ

ΑΝΤΙΓΡΑΦΟΣ

*[Signature]*  
Ε. Κασσανδράκης  
Δ/κός με 608

Η. ΜΙΧΑΛΗΣ

Β. ΤΖΙΝΙΕΡΗΣ

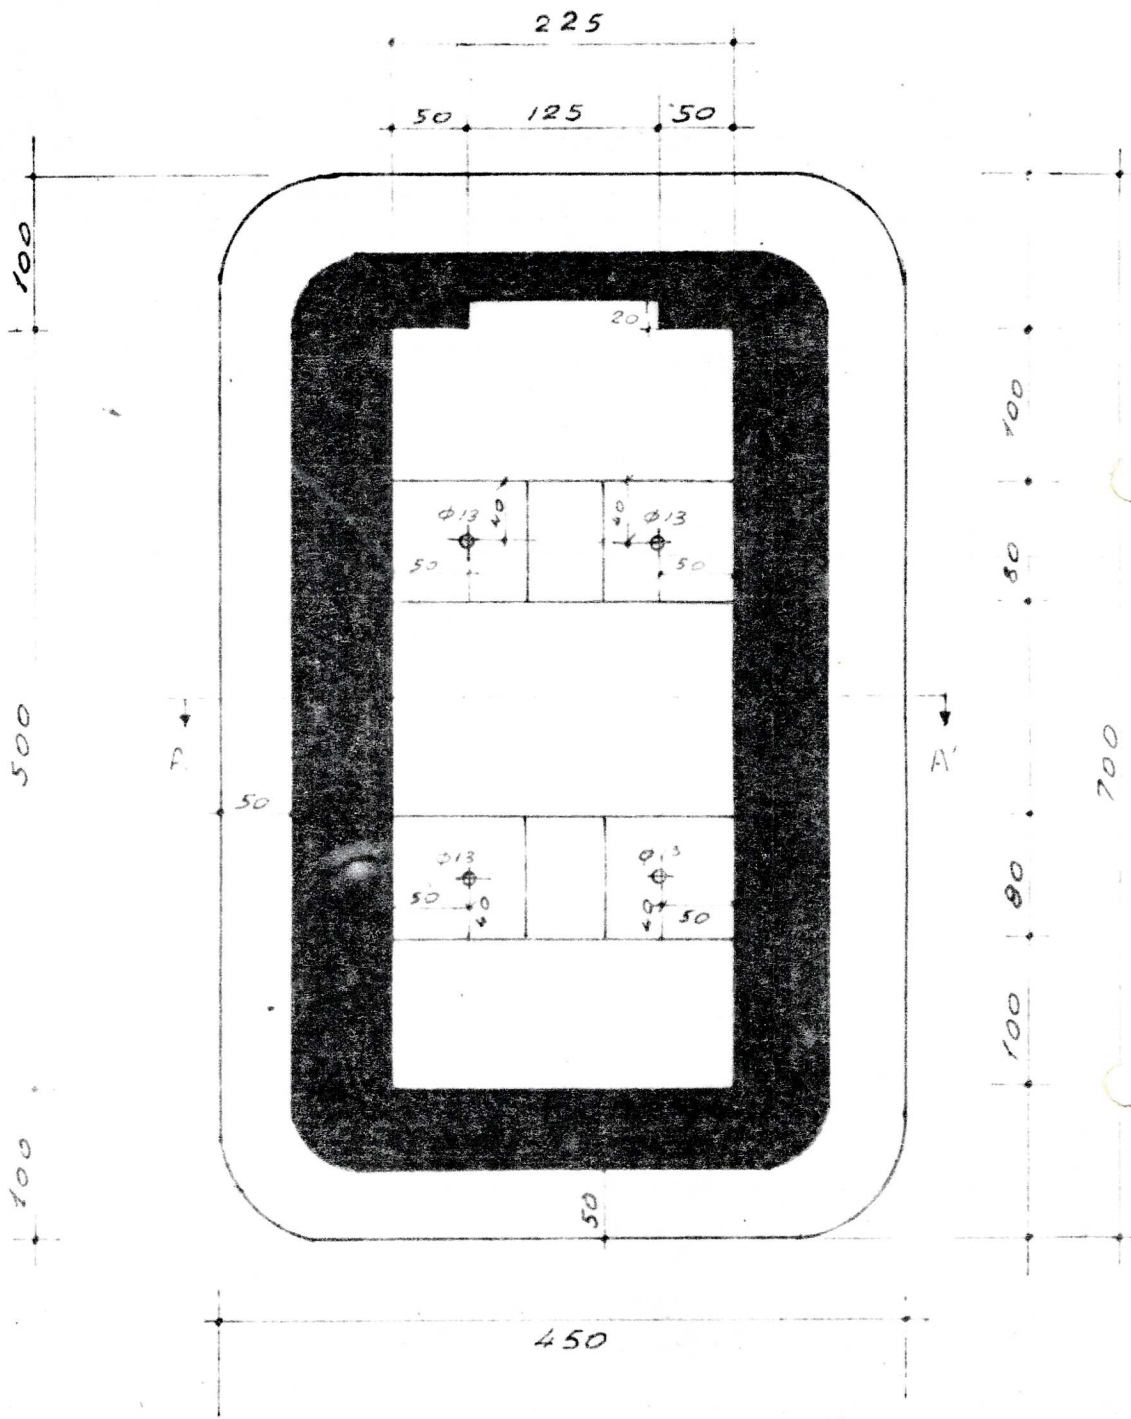

ΠΡΟΟΨΗ


Έγκρίνονται  
 σύμφωνα της υπ' αριθμ. ΕΗΣ 6/15456/26-3-82  
 του κ. Υπουργού Δημοσίων Έργων  
 και κατόπιν της υπογραφής σχετικού  
 πρακτικού.  
 Αθήνα 21-9-1989



ΑΚΡΙΒΕΣ ΑΝΤΙΓΡΑΦΟΝ

ΓΕΩΓ  
 Καλλισ  
 Ο ΑΙΣΧΥΟΝ

700

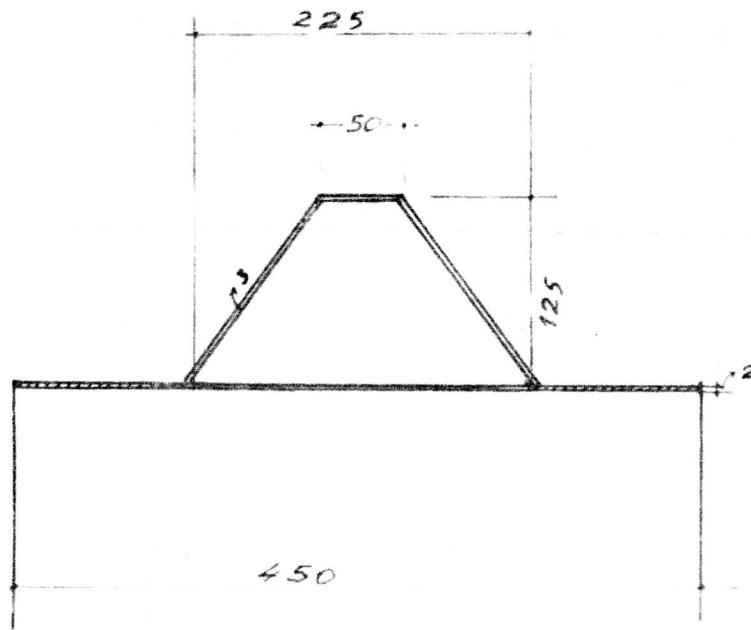

ΤΟΜΗ Α-Α'

ΣΧΕΔΙΟ ΦΣ 19α

ΠΛΑΙΣΙΟ ΑΝΑΡΤΗΣΕΩΣ ΣΗΜΑΤΟΔΟΤΩΝ

ΔΥΟ ΠΕΔΙΩΝ Φ.200

ΚΛΙΜΑΞ 1:5

ΘΕΩΡΗΘΗΚΕ  
Καλλιθέα 10-8-1982

Ο ΣΥΝΤΑΞΑΣ  
Καλλιθέα 6-8-1982

Ο ΔΙΕΥΘΥΝΤΗΣ Δ.Κ.Ε.Ο.