




	ΤΡΟΠΟΠΟΙΗΣΗ	ΣΗΜΕΙΟ	ΟΝΟΜΑ	ΥΠΟΓΡΑΦΗ

**ΔΗΜΟΣ ΒΟΛΟΥ - ΔΙΕΥΘΥΝΣΗ ΤΕΧΝΙΚΩΝ ΥΠΗΡΕΣΙΩΝ**



**ΕΡΓΟ**  
**ΔΙΑΜΟΡΦΩΣΗ ΠΛΑΤΕΙΑΣ ΣΤΟ Ο.Τ. ΚΧ115 ΑΓΡΙΑΣ ΒΟΛΟΥ**

<b>ΤΙΤΛΟΣ ΣΧΕΔΙΟΥ</b>				<b>ΑΡΙΘΜΟΣ ΣΧΕΔΙΟΥ</b>	
<b>ΤΕΥΧΟΣ ΛΕΠΤΟΜΕΡΕΙΩΝ ΕΞΟΠΛΙΣΜΟΥ</b>					
	<b>ΟΝΟΜΑ</b>	<b>ΗΜΕΡΟΜΗΝΙΑ</b>	<b>ΥΠΟΓΡΑΦΗ</b>		
<b>ΜΕΛΕΤΗΤΗΣ</b>	ΠΑΞΙΝΟΥ ΕΥΑΓΓΕΛΙΑ Αρχ.				
<b>ΣΧΕΔΙΑΣΤΗΣ</b>					
<b>ΕΛΕΓΞΑΣ</b>	Γ.ΑΡΕΘΑΣ πολ. μηχανικός			<b>ΚΛΙΜΑΚΑ</b>	
<b>ΘΕΩΡΗΘΗΚΕ</b>				<b>ΚΩΔΙΚΟΣ ΜΕΛΕΤΗΣ</b>	
<b>ΑΝΑΓΛ. ΔΙΕΥΘ. Τ.Υ.</b>	Ε. ΠΡΟΒΙΑ πολ. μηχανικός			Κ	ΑΡ




**ΣΤΑΔΙΟ ΜΕΛΕΤΗΣ**

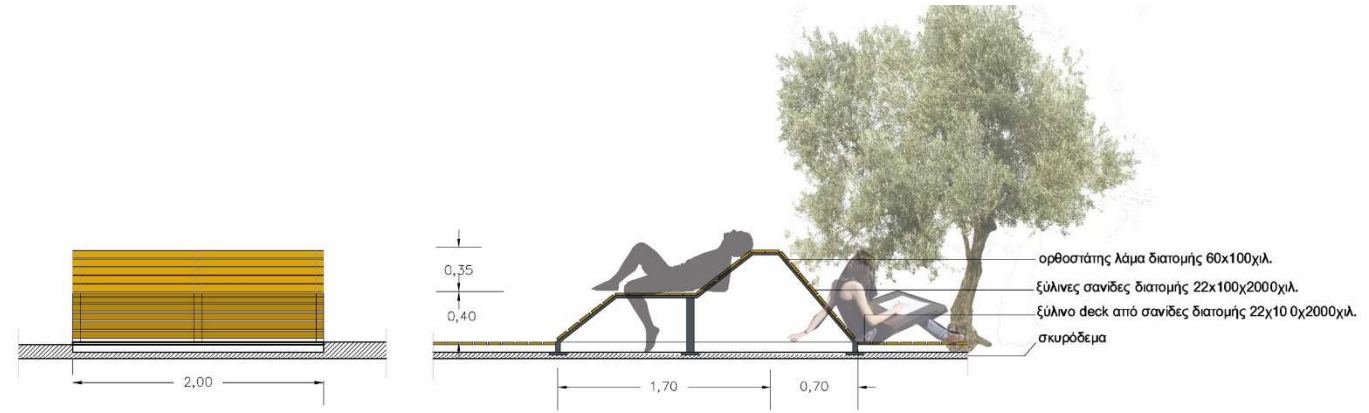


ΛΕΠΤ. 01- ΟΨΗ - ΤΟΜΗ ΞΑΠΛΩΣΤΡΑΣ ΚΛ : 1/50

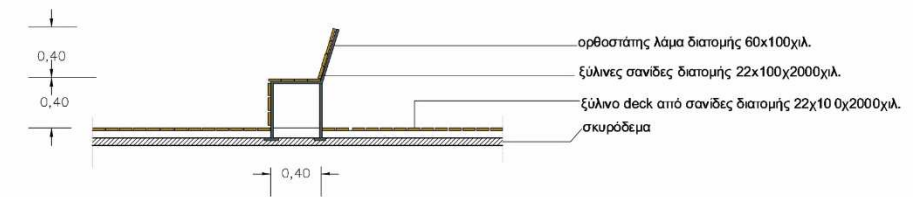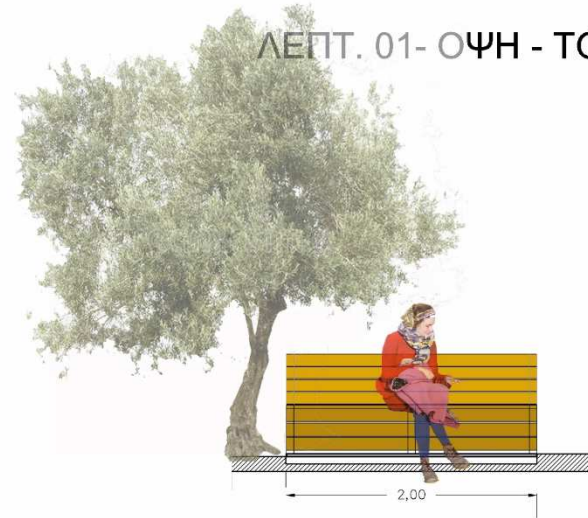


ΛΕΠΤ. 02- ΟΨΗ - ΤΟΜΗ ΠΑΓΚΑΚΙΟΥ ΜΕ ΠΛΑΤΗ ΚΛ : 1/50

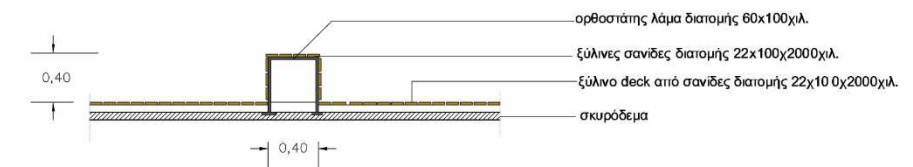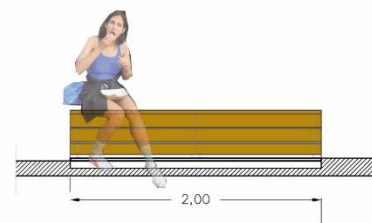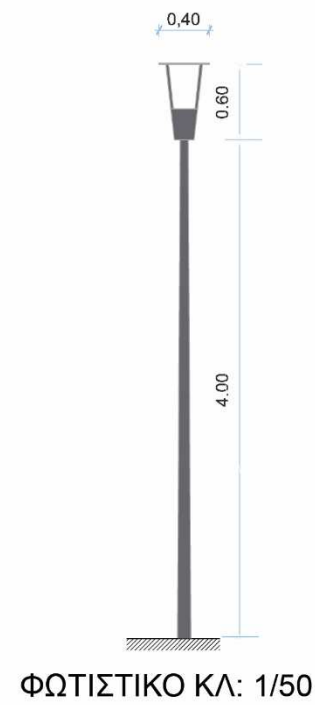

ΛΕΠΤ. 03- ΟΨΗ - ΤΟΜΗ ΠΑΓΚΑΚΙΟΥ ΧΩΡΙΣ ΠΛΑΤΗ ΚΛ : 1/50

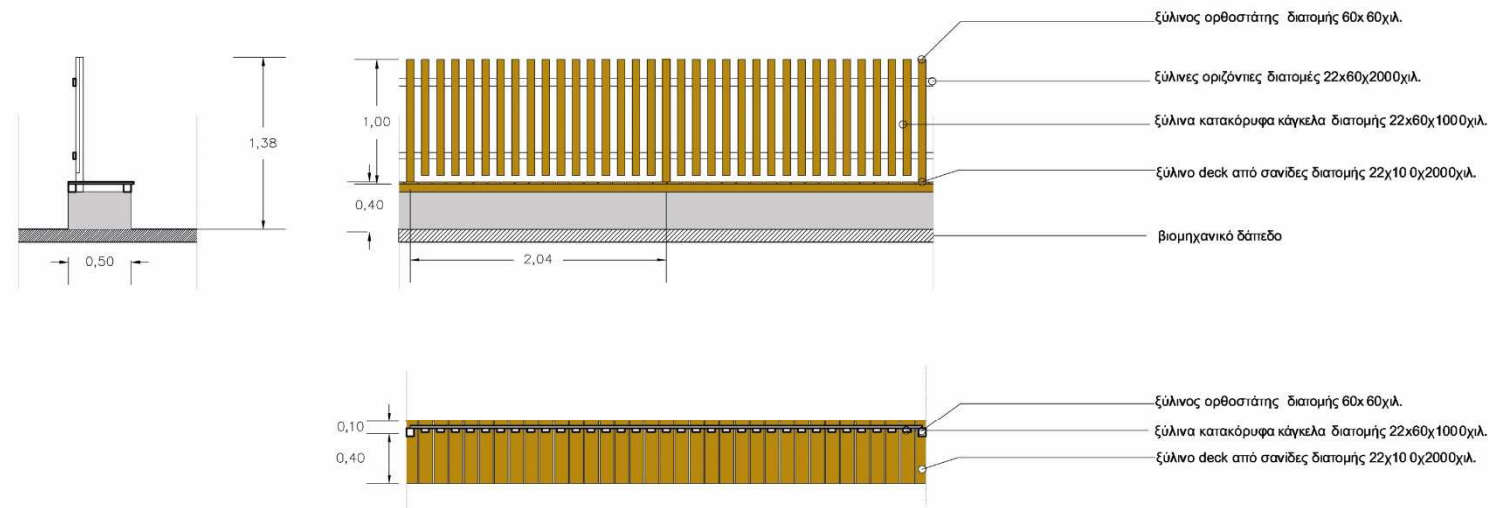

ΛΕΠΤ. 04 - ΤΟΜΗ - ΟΨΗ - ΑΝΟΨΗ ΠΕΡΙΦΡΑΞΗΣ ΜΕ ΕΠΙΜΗΚΗ ΚΑΘΙΣΜΑ ΚΛ : 1/50

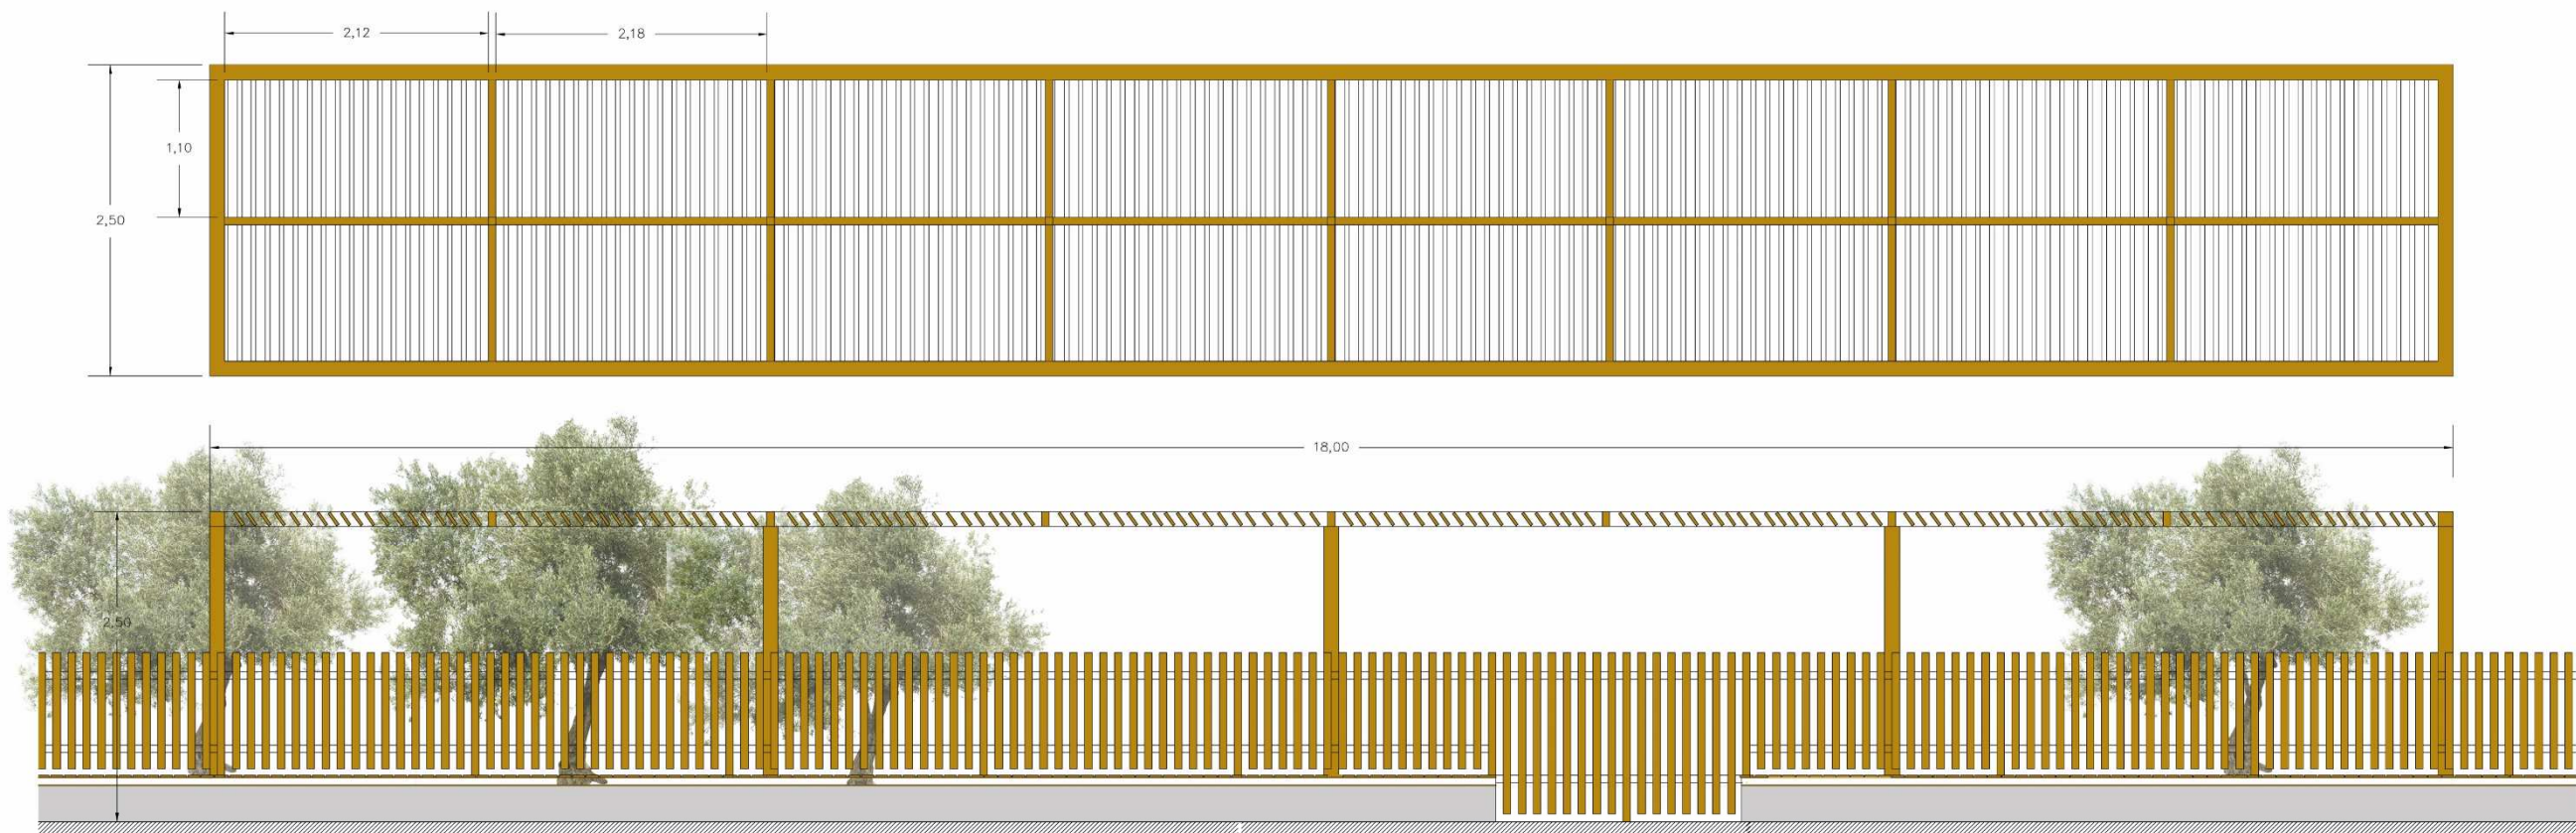

ΛΕΠΤ. 05 - ΑΝΟΨΗ - ΤΟΜΗ ΞΥΛΙΝΗΣ ΠΕΡΓΚΟΛΑΣ ΚΛ : 1/50