


- ΧΑΡΑΚΤΗΡΙΣΜΟΣ ΥΛΙΚΩΝ**
1. ΠΕΤΡΑ
  2. ΣΟΒΑΣ ΤΡΙΦΤΟΣ
  3. ΞΥΛΙΝΑ ΚΟΥΦΩΜΑΤΑ
  4. ΚΕΡΑΜΙΔΙΑ ΓΑΛΛΙΚΑ

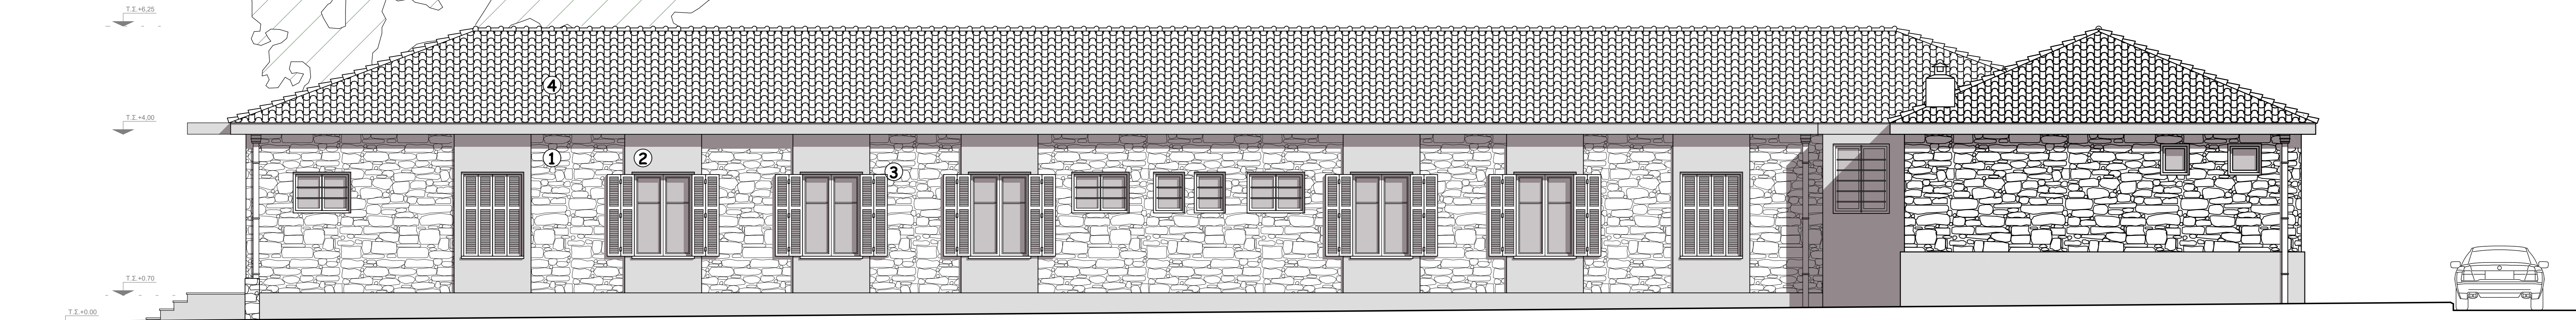

1/11/17	ΑΛΛΑΓΗ ΕΞΩΤΕΡΙΚΗΣ ΔΙΑΜΟΡΦΩΣΗΣ	ΕΠΙΤΑΙΝΟΥ	
ΗΜΕΡΟΜΗΝΙΑ	ΤΡΟΠΟΠΟΙΗΣΗ	ΣΗΜΕΙΟ	ΟΝΟΜΑ ΥΠΟΓΡΑΦΗ
<b>ΔΗΜΟΣ ΒΟΛΟΥ - ΔΙΕΥΘΥΝΣΗ ΤΕΧΝΙΚΩΝ ΥΠΗΡΕΣΙΩΝ</b>			
ΕΡΓΟ <b>ΠΑΡΕΜΒΑΣΕΙΣ ΣΤΙΣ ΕΞΩΤΕΡΙΚΕΣ ΟΥΕΙΣ ΚΑΙ ΣΤΟΝ ΠΕΡΙΒΑΛΛΟΝΤΑ ΧΩΡΟ ΚΤΙΡΙΟΥ ΓΙΑ ΤΗ ΛΕΙΤΟΥΡΓΙΑ ΚΕΝΤΡΟΥ ΚΟΙΝΟΤΗΤΑΣ</b>			
ΤΙΤΛΟΣ ΣΧΕΔΙΟΥ <b>ΒΟΡΕΙΟΑΝΑΤΟΛΙΚΗ ΟΨΗ</b>			ΑΡΙΘΜΟΣ ΣΧΕΔΙΟΥ <b>A<sub>5</sub></b>
ΜΕΛΕΤΗ	ΟΝΟΜΑ Ε.ΠΑΙΣΙΝΟΥ ΑΡΧ.ΜΗΧ	ΗΜΕΡΟΜΗΝΙΑ ΝΟΕΜΒΡΙΟΣ 2016	ΥΠΟΓΡΑΦΗ
ΣΧΕΔΙΑΣΤΗΣ	Β.ΜΑΝΤΖΟΥΡΑΝΗ ΣΧΕΔ.ΣΑΒ		
ΕΛΕΓΞΑΣ	Γ.ΑΡΕΘΑΣ ΠΟΛ.ΜΗΧ.		
<b>ΘΕΩΡΗΘΗΚΕ</b>			ΚΛΙΜΑΚΑ 1:50
Ο ΔΙΕΥΘΥΝΤΗΣ	Ε.ΠΡΟΒΙΑ ΠΟΛ.ΜΗΧ.		ΚΩΔΙΚΟΣ ΜΕΛΕΤΗΣ Κ   ΑΡ
ΣΤΑΔΙΟ ΜΕΛΕΤΗΣ			