



T.Σ.+6.25  
T.Σ.+4.00  
T.Σ.+1.50  
T.Σ.+0.70  
T.Σ.+0.00

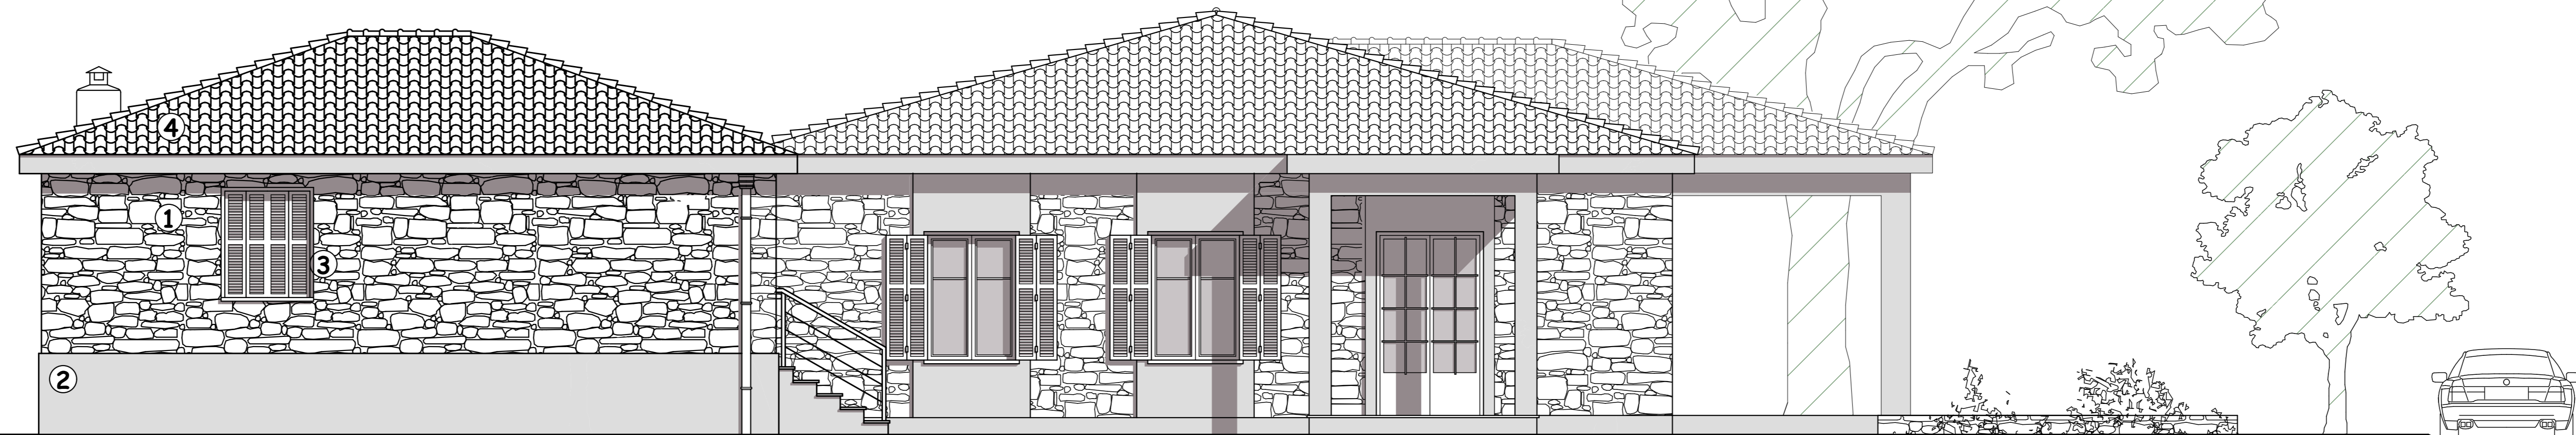

**ΧΑΡΑΚΤΗΡΙΣΜΟΣ ΥΛΙΚΩΝ**  
 1. ΠΕΤΡΑ  
 2. ΣΟΒΑΣ ΤΡΙΦΤΟΣ  
 3. ΞΥΛΙΝΑ ΚΟΥΦΩΜΑΤΑ  
 4. ΚΕΡΑΜΙΔΙΑ ΓΑΛΛΙΚΑ

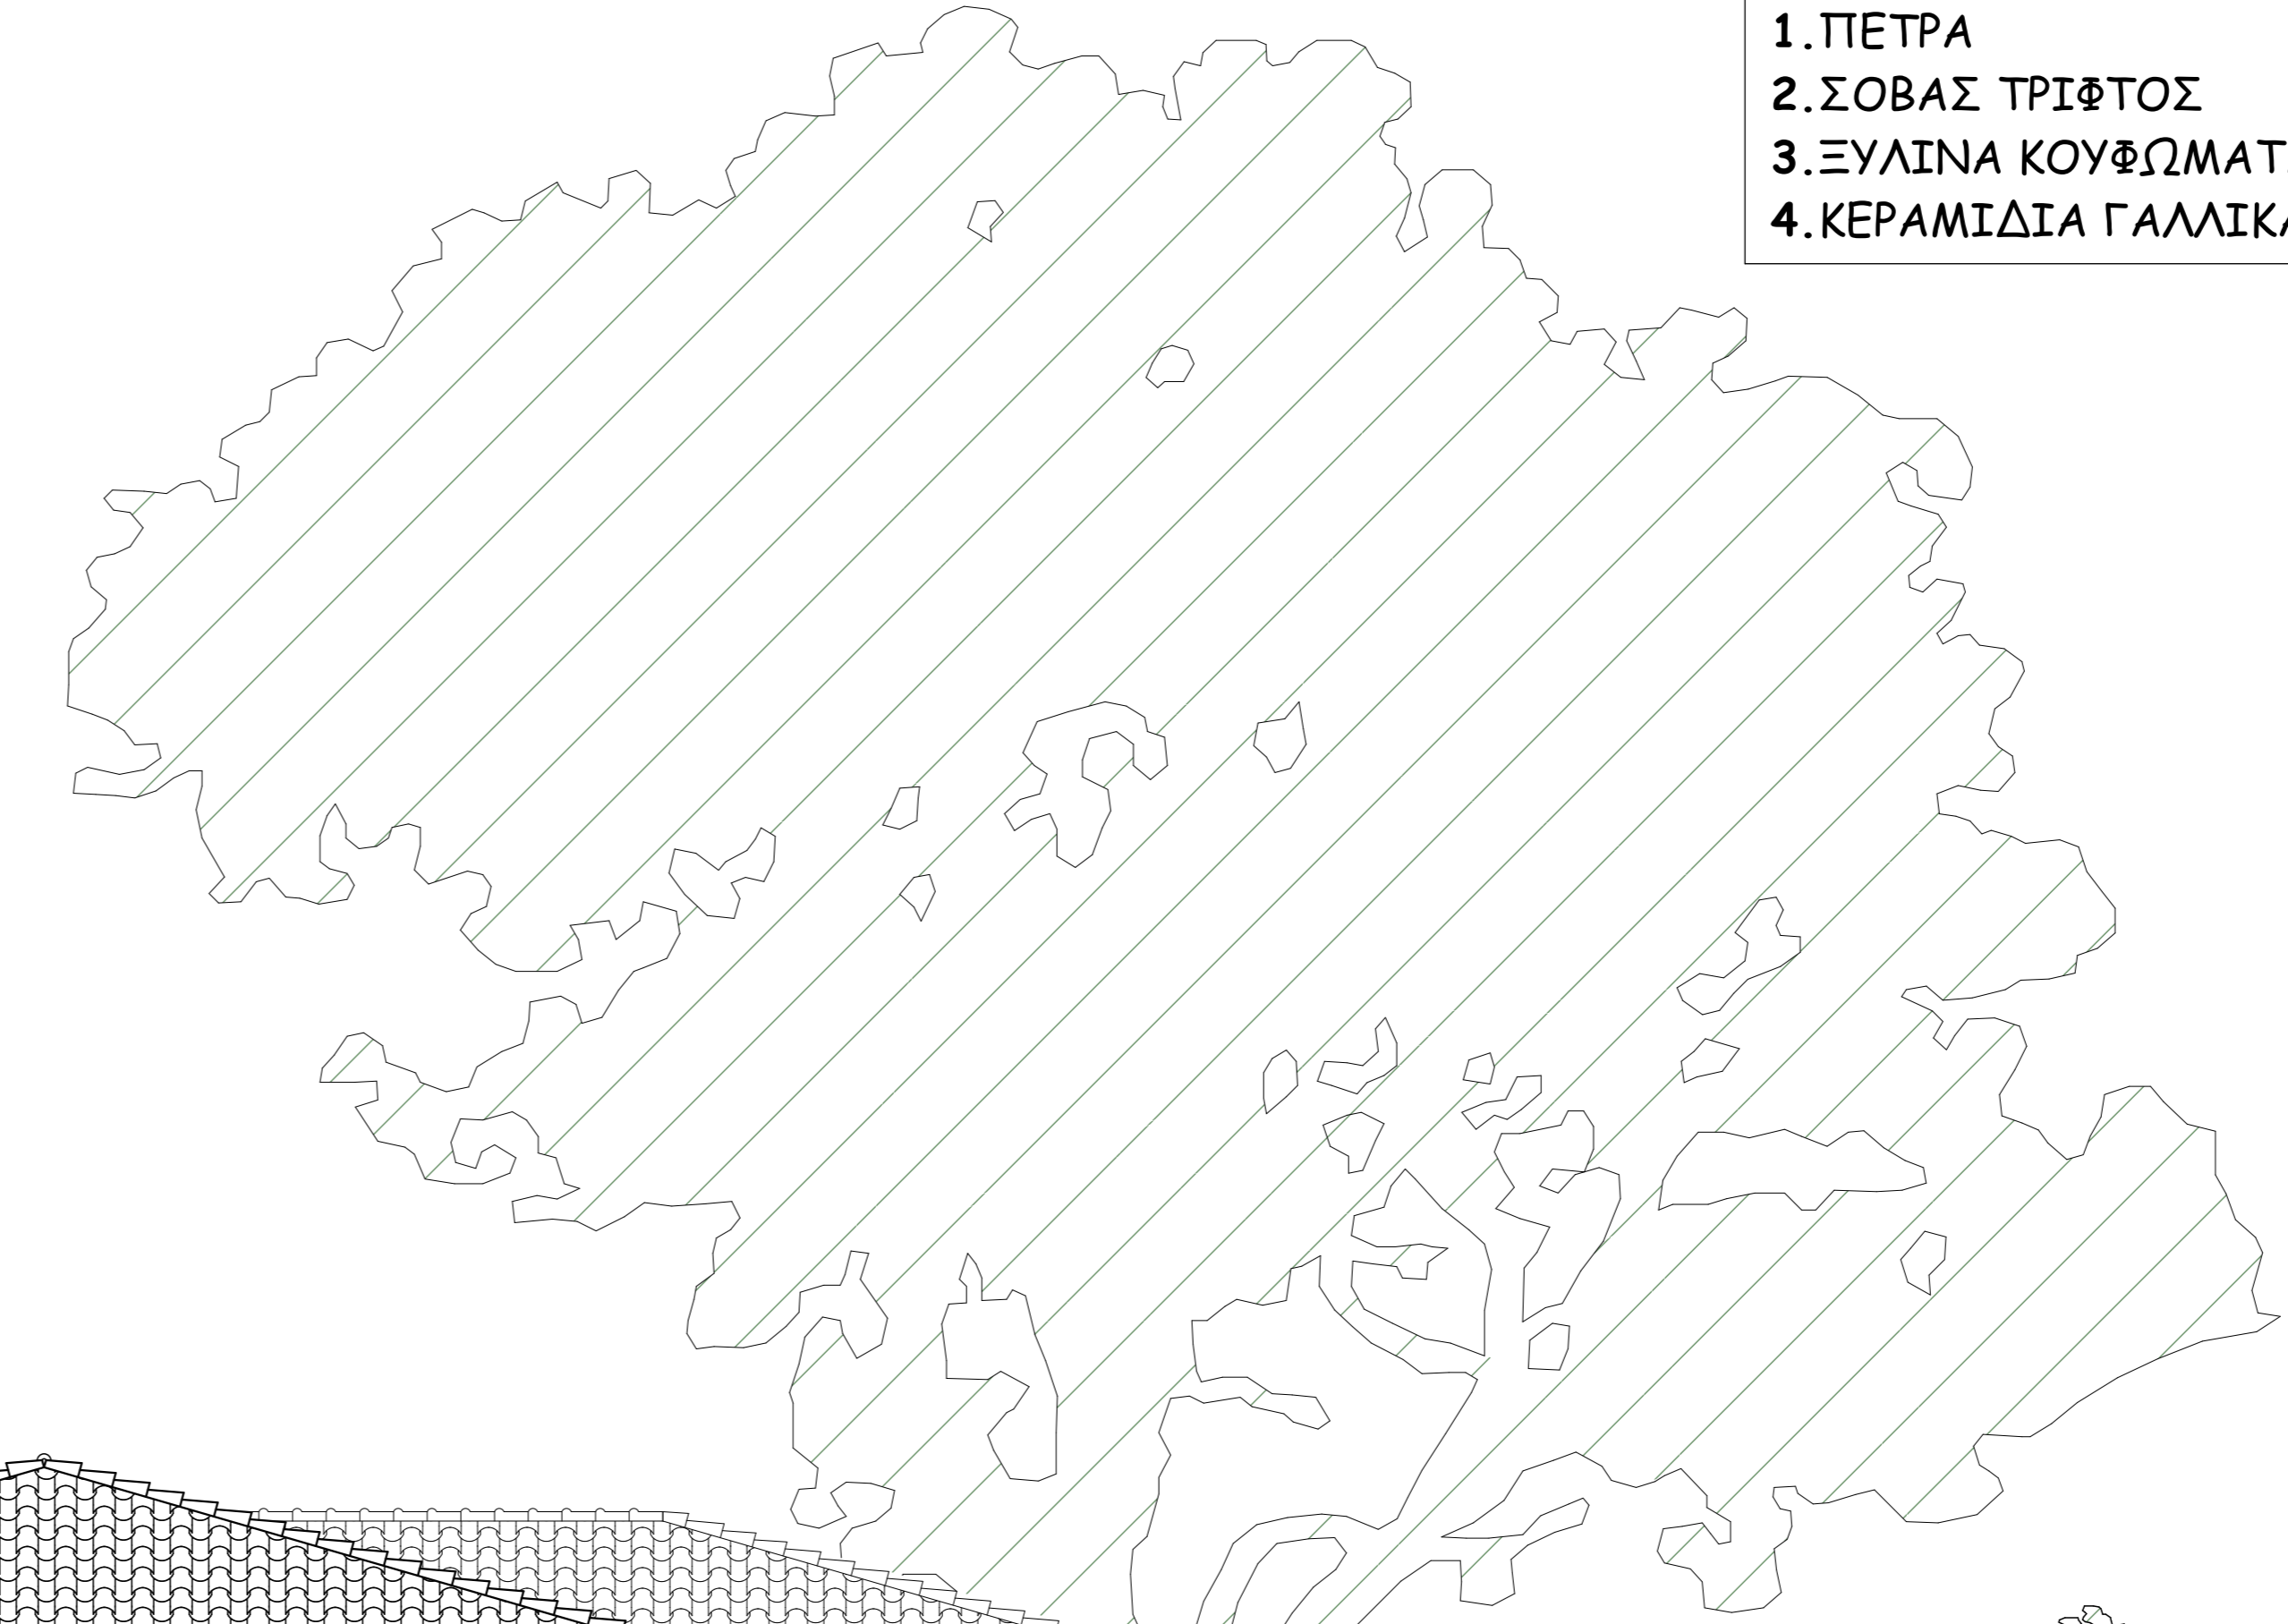

1/11/17	ΑΛΛΑΓΗ ΕΞΩΤΕΡΙΚΗΣ ΔΙΑΜΟΡΦΩΣΗΣ	Ε.ΠΑΙΣΙΝΟΥ	
ΗΜΕΡΟΜΗΝΙΑ	ΤΡΟΠΟΠΟΙΗΣΗ	ΣΗΜΕΙΟ	ΟΝΟΜΑ ΥΠΟΓΡΑΦΗ
<b>ΔΗΜΟΣ ΒΟΛΟΥ - ΔΙΕΥΘΥΝΣΗ ΤΕΧΝΙΚΩΝ ΥΠΗΡΕΣΙΩΝ</b>			
ΕΡΓΟ	<b>ΠΑΡΕΜΒΑΣΕΙΣ ΣΤΙΣ ΕΞΩΤΕΡΙΚΕΣ ΟΨΕΙΣ ΚΑΙ ΣΤΟΝ ΠΕΡΙΒΑΛΛΟΝΤΑ ΧΩΡΟ ΚΤΙΡΙΟΥ ΓΙΑ ΤΗ ΛΕΙΤΟΥΡΓΙΑ ΚΕΝΤΡΟΥ ΚΟΙΝΟΤΗΤΑΣ</b>		
ΤΙΤΛΟΣ ΣΧΕΔΙΟΥ	<b>ΒΟΡΕΙΟΔΥΤΙΚΗ</b>		ΑΡΙΘΜΟΣ ΣΧΕΔΙΟΥ
ΜΕΛΕΤΗ	ΟΝΟΜΑ	ΗΜΕΡΟΜΗΝΙΑ	ΥΠΟΓΡΑΦΗ
ΣΧΕΔΙΑΣΤΗΣ	Ε.ΠΑΙΣΙΝΟΥ ΑΡΧ.ΜΗΧ	ΝΟΕΜΒΡΙΟΣ 2016	
ΕΛΕΓΓΑΣ	Β.ΜΑΝΤΖΟΥΡΑΝΗ ΣΧΕΔ.ΣΑΔ		
	Γ.ΑΡΕΘΑΣ ΠΟΛ.ΜΗΧ.		
	ΘΕΩΡΗΘΗΚΕ		ΚΛΙΜΑΚΑ 1:50
Ο ΔΙΕΥΘΥΝΤΗΣ	Ε.ΠΡΟΒΙΑ ΠΟΛ.ΜΗΧ.		ΚΩΔΙΚΟΣ ΜΕΛΕΤΗΣ Κ   ΑΡ
ΣΤΑΔΙΟ ΜΕΛΕΤΗΣ			

**A<sub>7</sub>**