


Ο ΧΩΡΟΣ ΠΑΡΕΜΒΑΣΗΣ ΑΠΟΤΕΛΕΙ ΤΜΗΜΑ ΧΩΜΑΤΟΔΟΜΟΥ ΜΗΚΟΥΣ 1,017 μ. Ο ΟΠΟΙΟΣ ΒΡΙΣΚΕΤΑΙ ΕΚΤΟΣ ΟΡΙΩΝ ΟΙΚΙΣΜΟΥ ΑΙΔΙΝΙΟΥ Δ.Ε. Ν.ΑΓΧΙΛΙΟΥ, ΕΝΤΟΣ ΤΟΥ ΑΝΑΔΑΣΜΟΥ ΤΟΥ 1988.

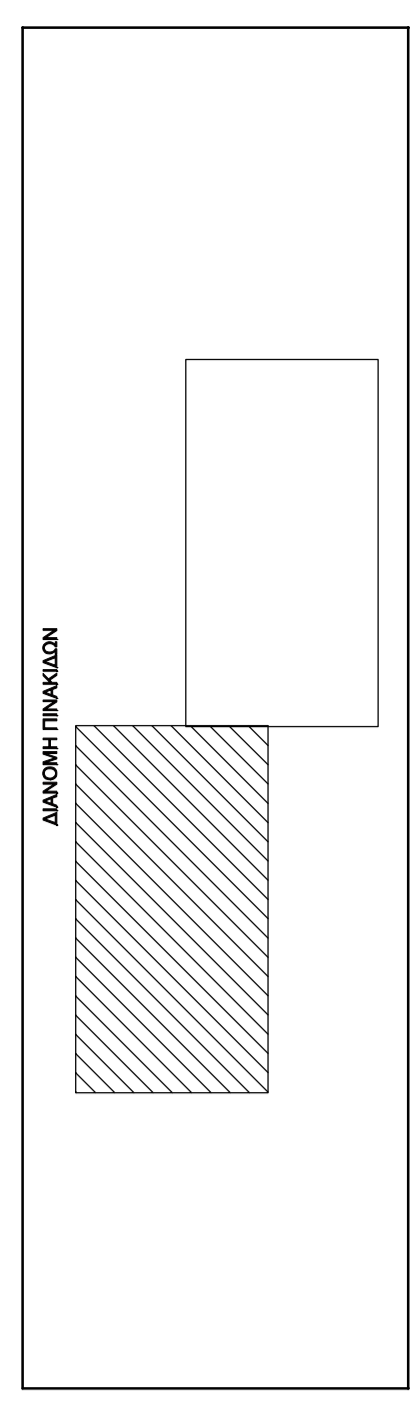

ΜΕΡΟΣ	ΥΠΟΓΡΑΦΗ	ΣΗΜΕΙΟ	ΟΝΟΜΑ	ΥΠΟΓΡΑΦΗ
<b>ΔΗΜΟΣ ΒΟΛΟΥ - ΔΙΕΥΘΥΝΣΗ ΤΕΧΝΙΚΩΝ ΥΠΗΡΕΣΙΩΝ</b>				
ΕΡΓΟ	ΠΑΡΕΜΒΑΣΕΙΣ ΓΙΑ ΤΗ ΒΕΛΤΙΩΣΗ ΠΡΟΣΒΑΣΗΣ ΣΕ ΓΕΩΡΓΙΚΕΣ ΚΑΙ ΚΤΗΝΟΤΡΟΦΙΚΕΣ ΕΚΜΕΤΑΛΛΕΥΣΕΙΣ ΣΤΟ ΑΙΔΙΝΙ Δ.Ε. ΝΕΑΣ ΑΓΧΙΛΙΟΥ - ΔΗΜΟΥ ΒΟΛΟΥ			
ΘΕΣΗ				
ΤΙΤΛΟΣ ΣΧΕΔΙΟΥ	ΟΡΙΖΟΝΤΙΟΓΡΑΦΙΑ			
ΜΕΛΕΤΗΤΗΣ	ΟΝΟΜΑ	ΗΜΕΡΟΜΗΝΙΑ	ΥΠΟΓΡΑΦΗ	ΑΡΙΘΜΟΣ ΣΧΕΔΙΟΥ
ΒΡΕΤΑΣ	ΝΑΧΤΖΑΡΑΔΑΚΗΣ	ΣΕΠΤΕΜΒΡΙΟΣ 2017		<b>T1</b>
ΥΠΕΥΘΥΝΟΣ ΜΕΛΕΤΗΣ	ΛΑΡΕΒΑΣ ΠΑΝΑΓΙΩΤΗΣ	ΣΕΠΤΕΜΒΡΙΟΣ 2017		ΚΩΔΙΚΟΣ ΜΕΛΕΤΗΣ
ΑΝΤΙΥΠΕΥΘΥΝΟΣ ΜΕΛΕΤΗΣ	ΒΕΡΦΗΘΗΚΕ	ΣΕΠΤΕΜΒΡΙΟΣ 2017		Κ. / ΑΡ.
ΣΤΑΣΙΟ ΜΕΛΕΤΗΣ	ΕΛΤΕΡΙΑ ΠΑΝΑΓΙΩΤΗΣ	ΣΕΠΤΕΜΒΡΙΟΣ 2017		