


ΑΠΟΣΠΑΣΜΑ ΟΡΘΟΓΩΝΙΟΓΡΑΦΗΣ ΚΤΗΜΑΤΟΛΟΓΙΟΥ ΣΕ ΚΥΜΑΚΑ 1 ΠΡΟΣ 20000

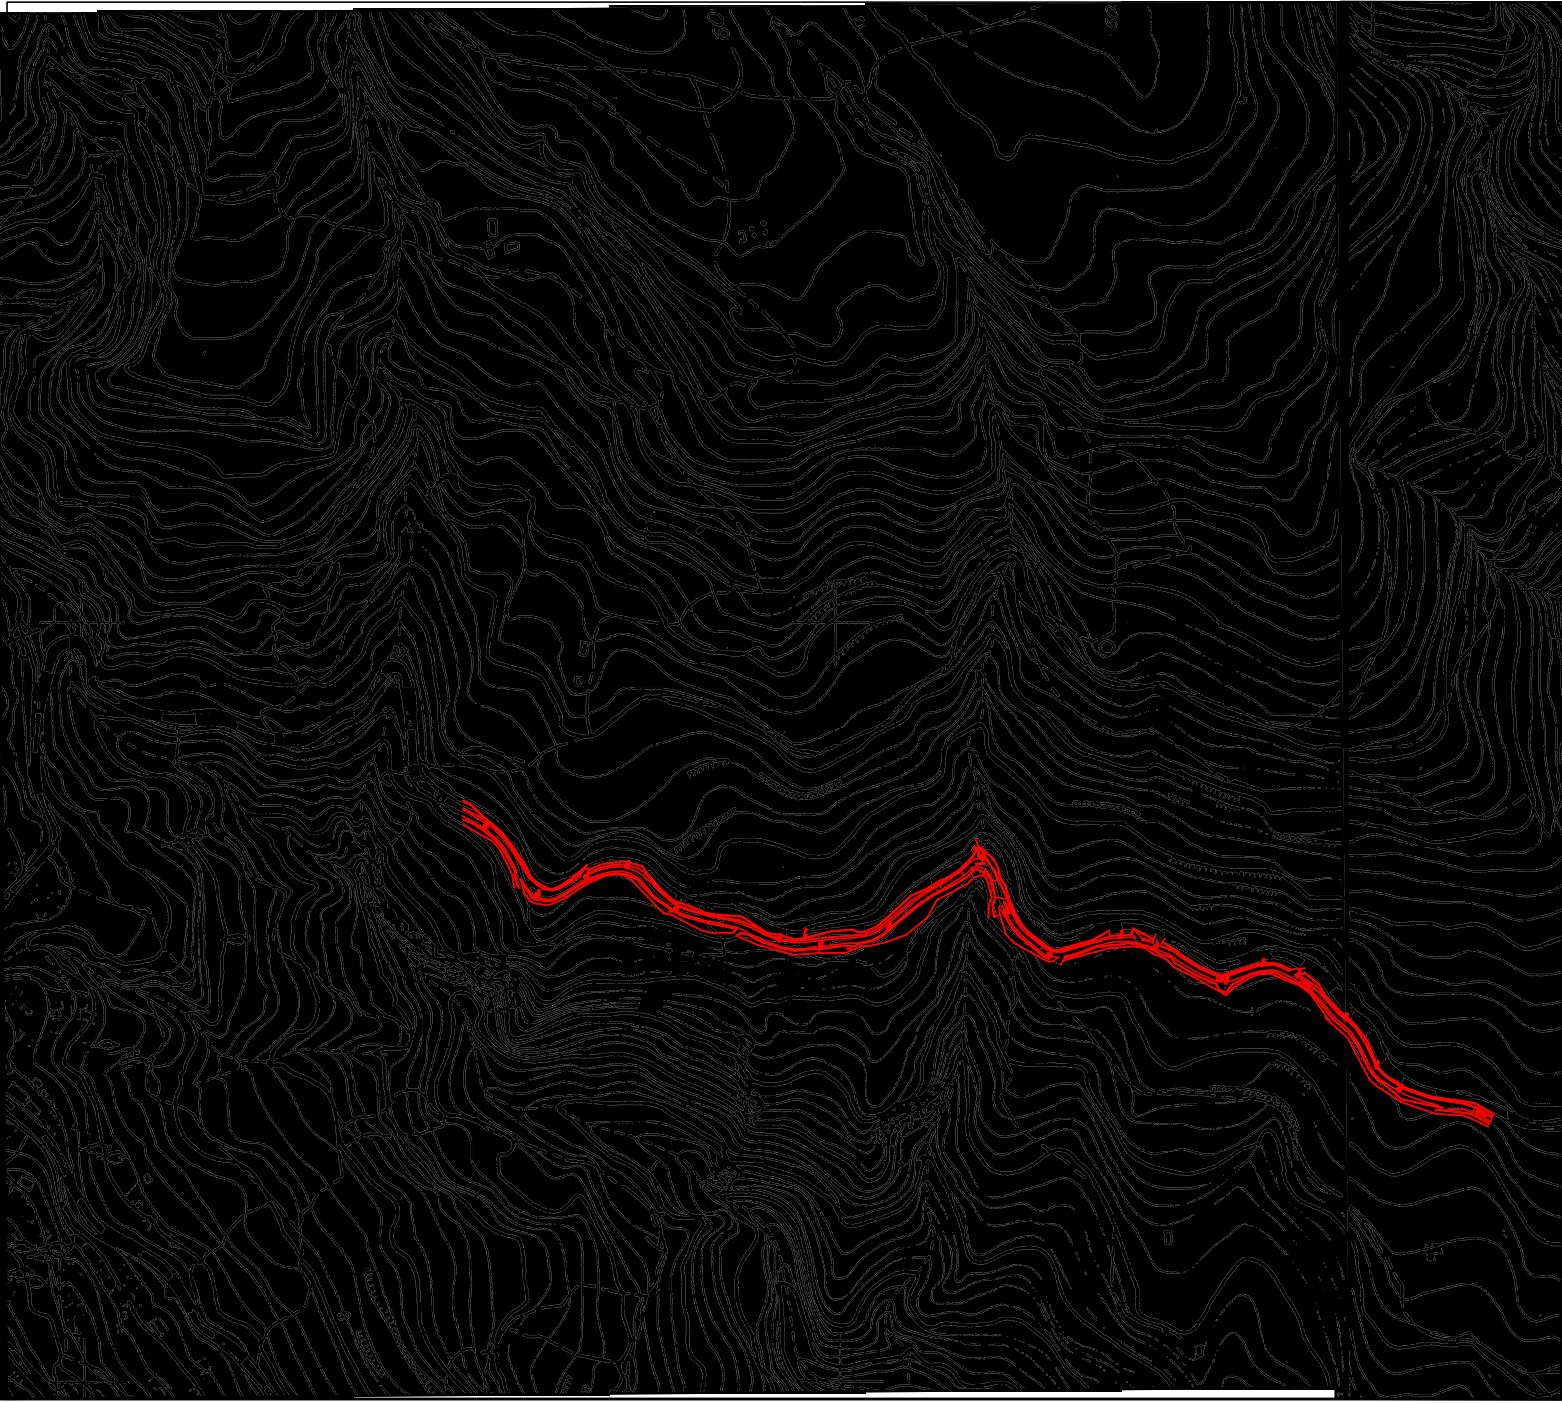

ΑΠΟΣΠΑΣΜΑ ΧΑΡΤΗΣ ΓΥΣ ΣΕ ΚΥΜΑΚΑ 1 ΠΡΟΣ 5000

ΗΜΕΡΟΜΗΝΙΑ	ΤΥΠΟΠΟΙΗΣΗ	ΣΗΜΕΙΟ	ΟΝΟΜΑ	ΥΠΟΓΡΑΦΗ

ΔΗΜΟΣ ΒΟΛΟΥ - ΔΙΕΥΘΥΝΣΗ ΤΕΧΝΙΚΩΝ ΥΠΗΡΕΣΙΩΝ

ΕΡΓΟ: ΠΑΡΕΜΒΑΣΕΙΣ ΓΙΑ ΤΗ ΒΕΛΤΙΩΣΗ ΠΡΟΣΒΑΣΗΣ ΣΕ ΓΕΩΡΤΙΚΕΣ ΚΑΙ ΚΤΗΝΟΤΡΟΦΙΚΕΣ ΕΚΜΕΤΑΛΛΕΥΣΕΙΣ ΣΤΟ ΚΑΤΗΧΩΡΙ Δ.Ε. ΠΟΡΤΑΡΙΑΣ - ΔΗΜΟΥ ΒΟΛΟΥ

ΘΕΣΗ: ΚΑΤΗΧΩΡΙ Δ.Ε. ΠΟΡΤΑΡΙΑΣ - ΔΗΜΟΥ ΒΟΛΟΥ

ΤΙΤΛΟΣ ΣΧΕΔΙΟΥ: ΟΡΙΖΟΝΤΙΟΓΡΑΦΙΑ

ΑΡΙΘΜΟΣ ΣΧΕΔΙΟΥ: **T2**

ΜΕΛΕΤΗΤΗΣ	ΟΝΟΜΑ	ΗΜΕΡΟΜΗΝΙΑ	ΥΠΟΓΡΑΦΗ
ΕΛΕΓΧΑΣ	ΟΝΟΜΑ	ΣΕΠΤΕΜΒΡΙΟΣ 2017	
ΥΠΟΒΛΕΠΤΗΣ	ΟΝΟΜΑ	ΣΕΠΤΕΜΒΡΙΟΣ 2017	
ΚΩΔΙΚΟΣ ΜΕΛΕΤΗΣ	ΚΩΔΙΚΟΣ ΜΕΛΕΤΗΣ	ΚΩΔΙΚΟΣ ΜΕΛΕΤΗΣ	ΚΩΔΙΚΟΣ ΜΕΛΕΤΗΣ
Κ	ΑΡ	Κ	ΑΡ