

K42
 X=399186.53
 Y=4356096.03
 R=12.50 β=87.3694
 A=0.00 ε=0.00
 L=0.00 μ=0.00
 M=22.11 μ²=0.00
 S=22.11 h=0.00
 T=15.26 δ=7.23



K43
 X=399211.86
 Y=4356121.31

K40
 X=399328.33
 Y=4356091.50
 R=20.00 β=67.3404
 A=10.00 ε=0.05
 L=5.00 μ=2.50
 M=46.68 μ²=2.49
 S=36.68 h=2.21
 T=36.81 δ=19.74

K41
 X=399212.84
 Y=4356078.50
 R=20.00 β=155.4305
 A=15.00 ε=0.26
 L=11.25 μ=5.61
 M=19.63 μ²=5.55
 S=8.38 h=1.05
 T=13.01 δ=1.57

K39
 X=399285.40
 Y=4355990.21
 R=70.00 β=168.2079
 A=30.00 ε=0.10
 L=12.86 μ=6.43
 M=47.81 μ²=6.42
 S=22.10 h=0.39
 T=24.30 δ=2.34

Ο ΧΩΡΟΣ ΠΑΡΕΜΒΑΣΗΣ ΑΠΟΤΕΛΕΙ ΤΜΗΜΑ ΧΩΜΑΤΟΔΡΟΜΟΥ ΜΗΚΟΥΣ 2.852 μ., Ο ΟΠΟΙΟΣ ΒΡΙΣΚΕΤΑΙ ΕΚΤΟΣ ΟΡΙΩΝ ΟΙΚΙΣΜΟΥ ΣΕΣΚΛΟΥ Δ.Ε. ΑΙΩΩΝΙΑΣ.

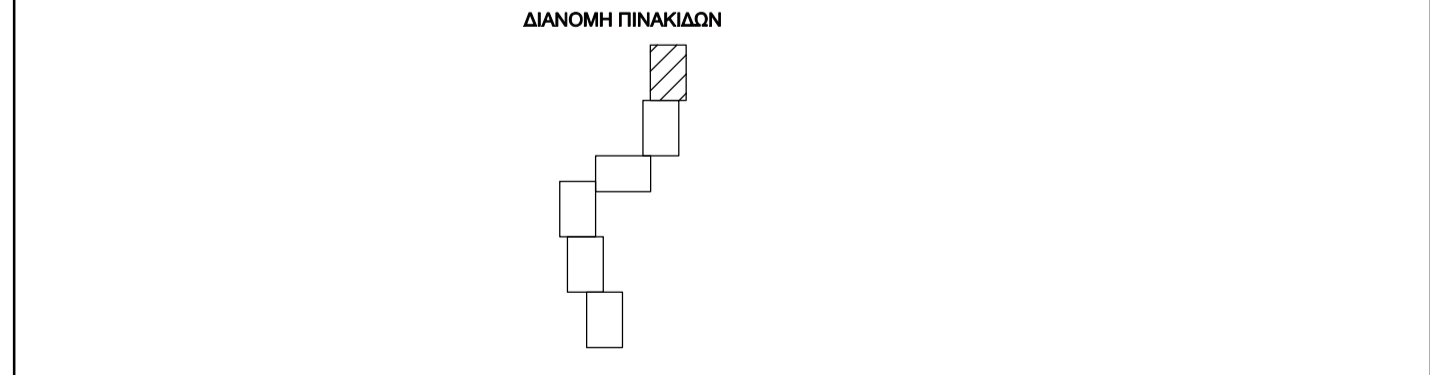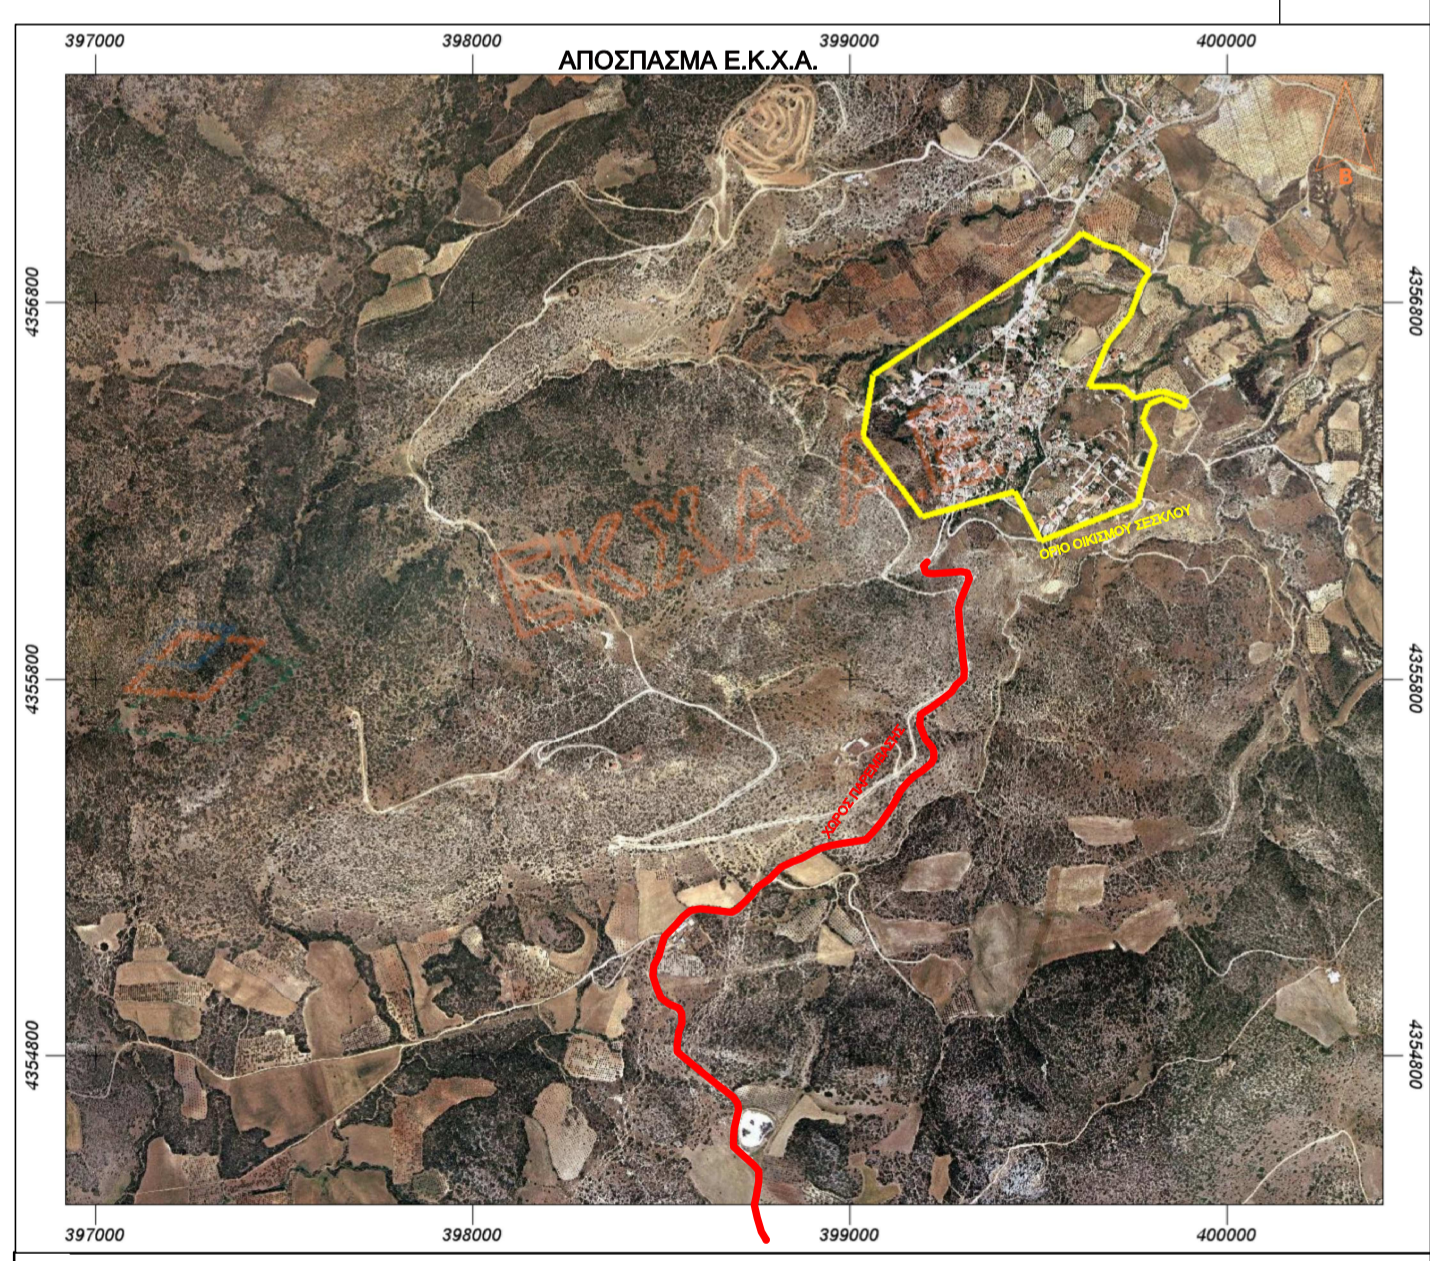

ΗΜΕΡΟΜΗΝΙΑ	ΤΡΟΠΟΠΟΙΗΣΗ	ΣΗΜΕΙΟ	ΟΝΟΜΑ	ΥΠΟΓΡΑΦΗ
ΔΗΜΟΣ ΒΟΛΟΥ - ΔΙΕΥΘΥΝΣΗ ΤΕΧΝΙΚΩΝ ΥΠΗΡΕΣΙΩΝ				
ΕΡΓΟ ΠΑΡΕΜΒΑΣΕΙΣ ΓΙΑ ΤΗ ΒΕΛΤΙΩΣΗ ΠΡΟΣΒΑΣΗΣ ΣΕ ΓΕΩΡΓΙΚΕΣ ΚΑΙ ΚΤΗΝΟΤΡΟΦΙΚΕΣ ΕΚΜΕΤΑΛΛΕΥΣΕΙΣ ΣΤΟ ΣΕΣΚΛΟ Δ.Ε. ΑΙΩΩΝΙΑΣ - ΔΗΜΟΥ ΒΟΛΟΥ				
ΤΙΤΛΟΣ ΣΧΕΔΙΟΥ ΤΟΠΟΓΡΑΦΙΚΟ ΔΙΑΓΡΑΜΜΑ				ΑΡΙΘΜΟΣ ΣΧΕΔΙΟΥ T6
ΜΕΛΕΤΗΤΗΣ	ΟΝΟΜΑ Ν.ΧΑΤΖΗΠΑΡΑΣΙΔΗΣ	ΗΜΕΡΟΜΗΝΙΑ ΣΕΠΤΕΜΒΡΙΟΣ 2017	ΥΠΟΓΡΑΦΗ	ΚΛΙΜΑΚΑ 1:500
ΕΛΕΓΞΑΣ	ΓΙΑΡΕΘΑΣ πολιτικός μηχανικός	ΣΕΠΤΕΜΒΡΙΟΣ 2017		
ΘΕΩΡΗΘΗΚΕ Η Αναπληρώτρια Διευθύντρια Τ.Υ. ΕΛ.ΠΡΟΒΙΑ πολιτικός μηχανικός				ΚΩΔΙΚΟΣ ΜΕΛΕΤΗΣ Κ ΑΡ
ΣΤΑΔΙΟ ΜΕΛΕΤΗΣ				