





	ΤΡΟΠΟΠΟΙΗΣΗ	ΣΗΜΕΙΟ	ΟΝΟΜΑ
			ΥΠΟΓΡΑΦΗ

ΔΗΜΟΣ ΒΟΛΟΥ - ΔΙΕΥΘΥΝΣΗ ΤΕΧΝΙΚΩΝ ΥΠΗΡΕΣΙΩΝ


ΕΡΓΟ ΕΠΕΚΤΑΣΗ ΔΙΚΤΥΟΥ ΠΕΖΟΔΡΟΜΩΝ ΚΑΙ ΔΡΟΜΩΝ
ΗΠΙΑΣ ΚΥΚΛΟΦΟΡΙΑΣ ΣΤΟΝ ΚΕΝΤΡΙΚΟ ΑΣΤΙΚΟ ΙΣΤΟ

ΘΕΣΗ ΔΗΜΟΣ ΒΟΛΟΥ

ΤΙΤΛΟΣ ΣΧΕΔΙΟΥ			ΑΡΙΘΜΟΣ ΣΧΕΔΙΟΥ	
ΤΕΥΧΟΣ ΛΕΠΤΟΜΕΡΕΙΩΝ			Λ1	
	ΟΝΟΜΑ	ΗΜΕΡΟΜΗΝΙΑ		ΥΠΟΓΡΑΦΗ
ΜΕΛΕΤΗΤΗΣ	ΠΑΞΙΝΟΥ ΕΥΑΓΓΕΛΙΑ Αρχ.			
ΣΧΕΔΙΑΣΤΗΣ				
ΕΛΕΓΞΑΣ	Γ.ΑΡΕΘΑΣ πολ. μηχανικός			
ΘΕΩΡΗΘΗΚΕ			ΚΛΙΜΑΚΑ	
ΑΝΑΠΛ. ΔΙΕΥΘ. Τ.Υ.	Ε. ΠΡΟΒΙΑ πολ. μηχανικός			
ΣΤΑΔΙΟ ΜΕΛΕΤΗΣ			Κ ΑΡ	
ΚΩΔΙΚΟΣ ΜΕΛΕΤΗΣ				

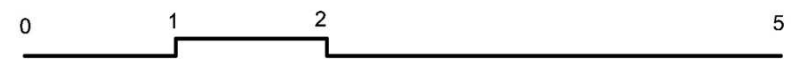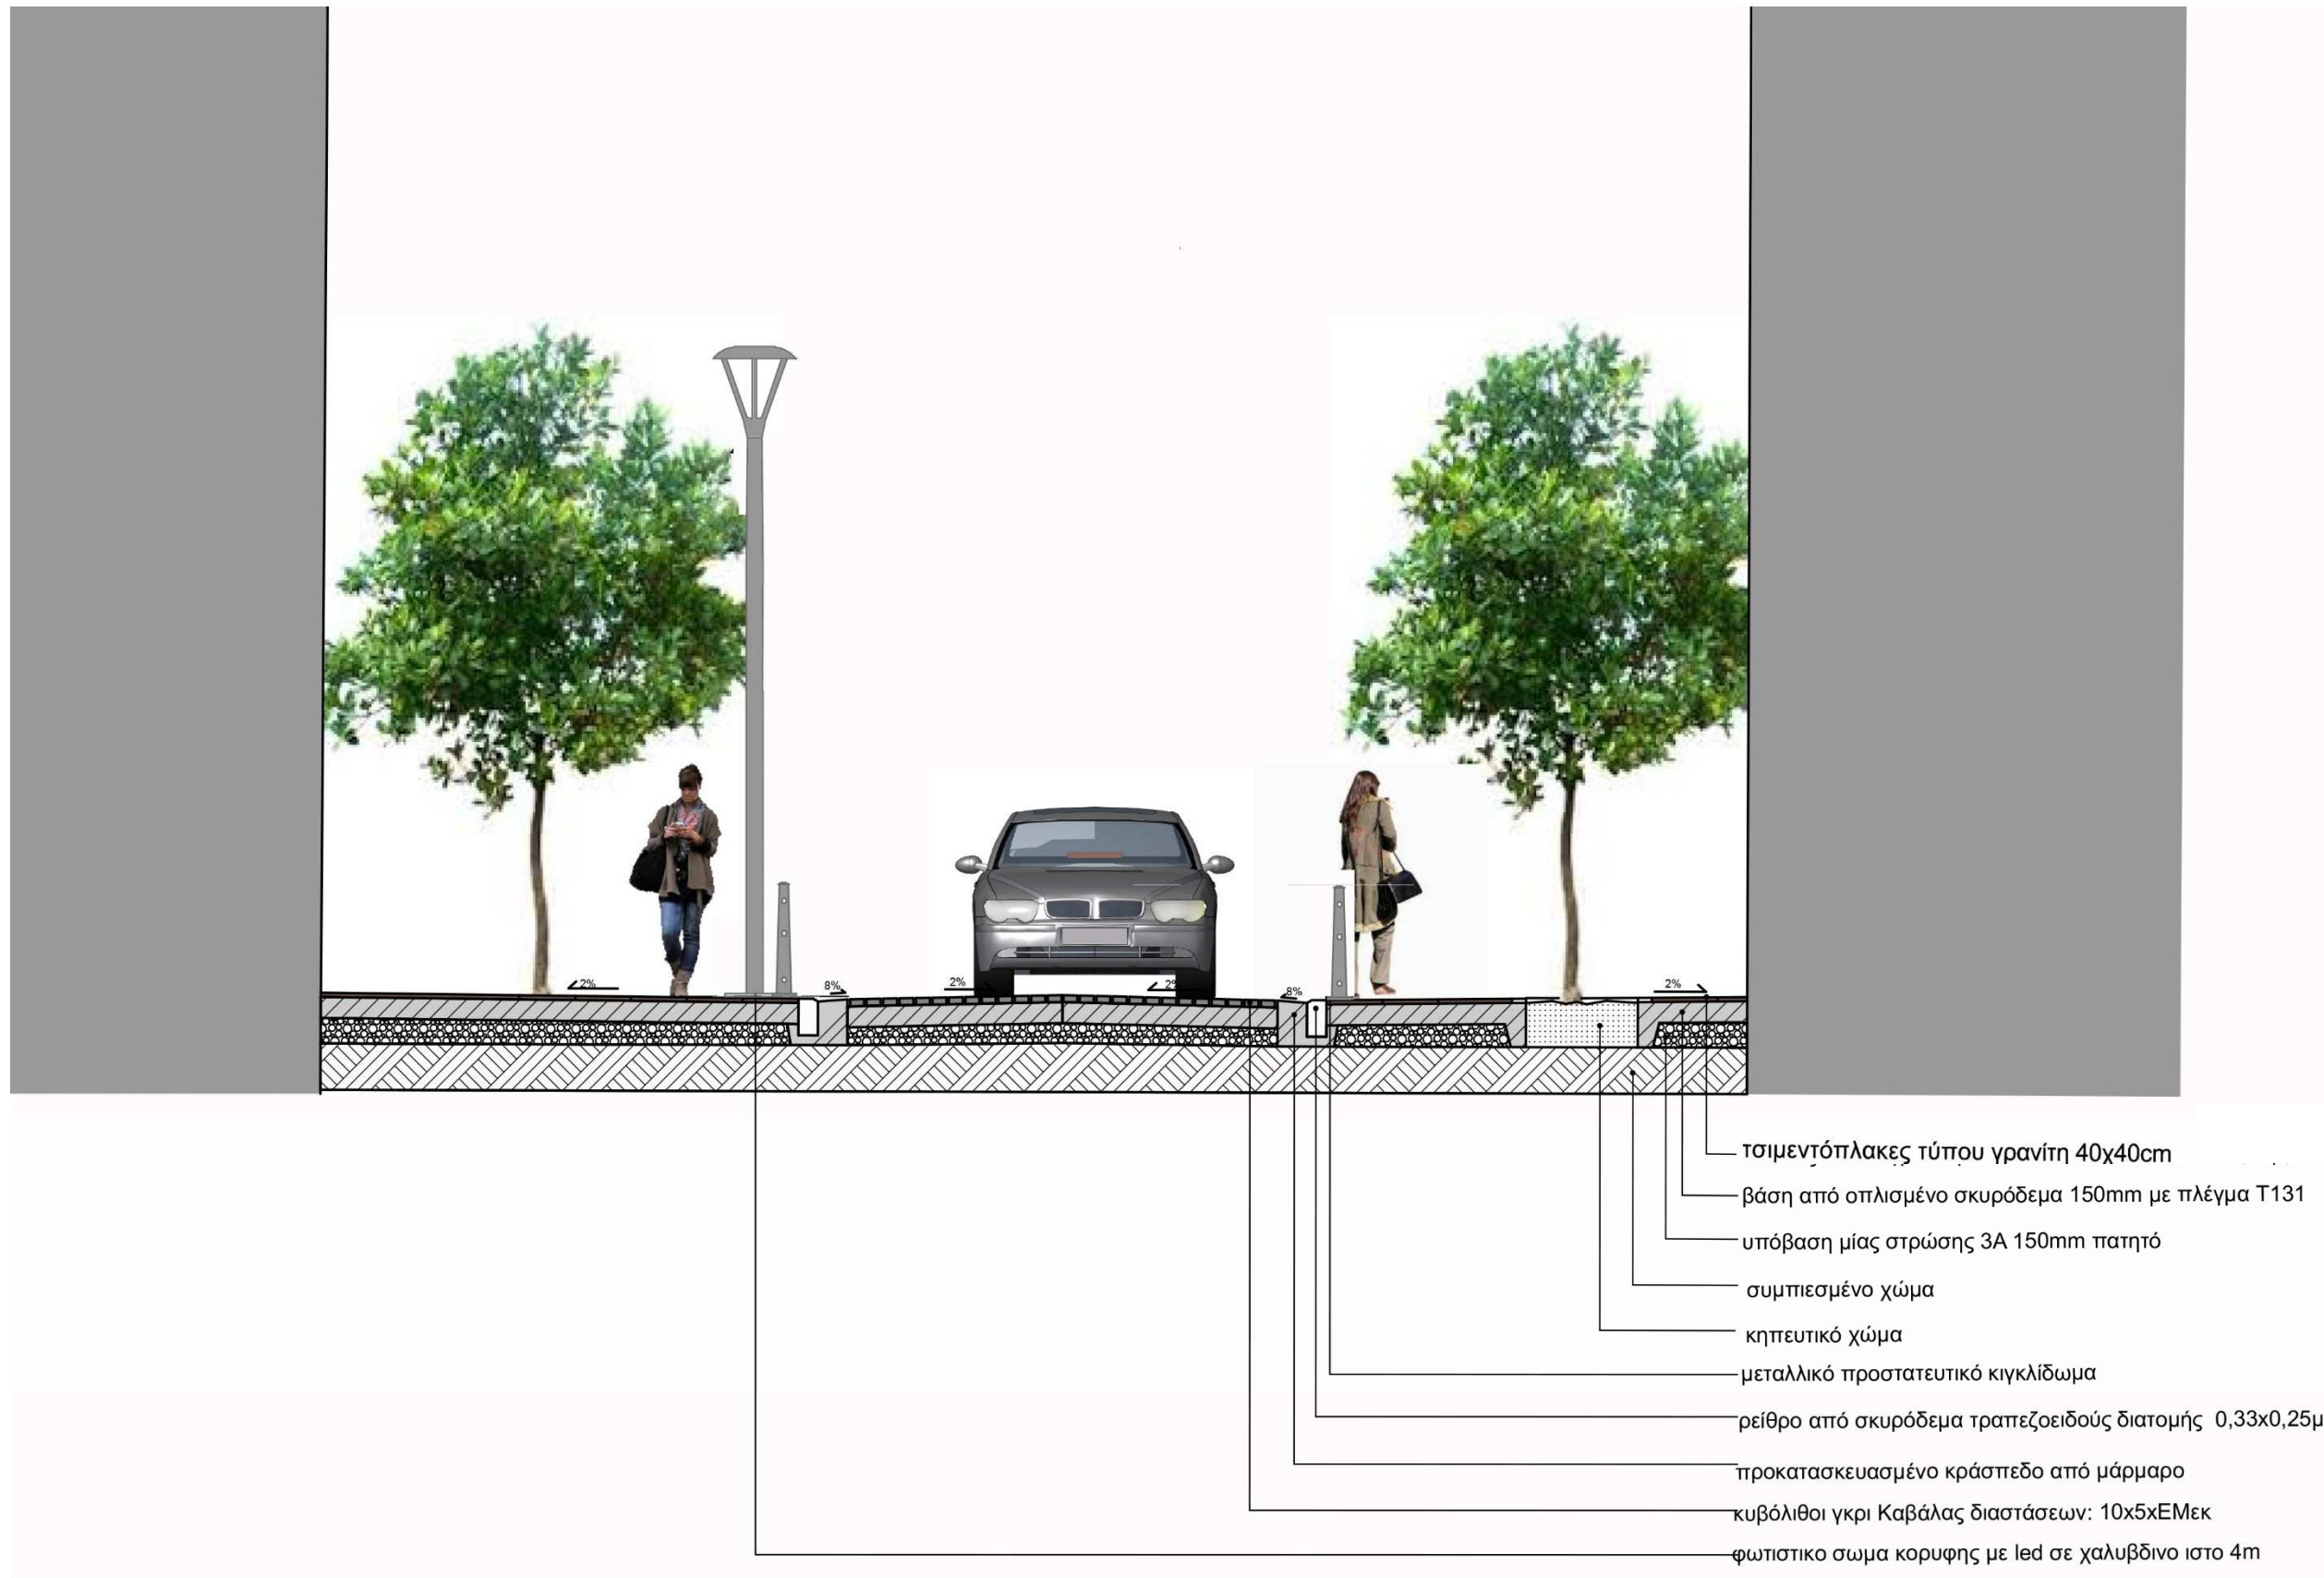

ΕΓΚΑΡΣΙΑ ΤΟΜΗ ΤΗΣ ΟΔΟΥ ΗΠΙΑΣ ΚΥΚΛΟΦΟΡΙΑΣ

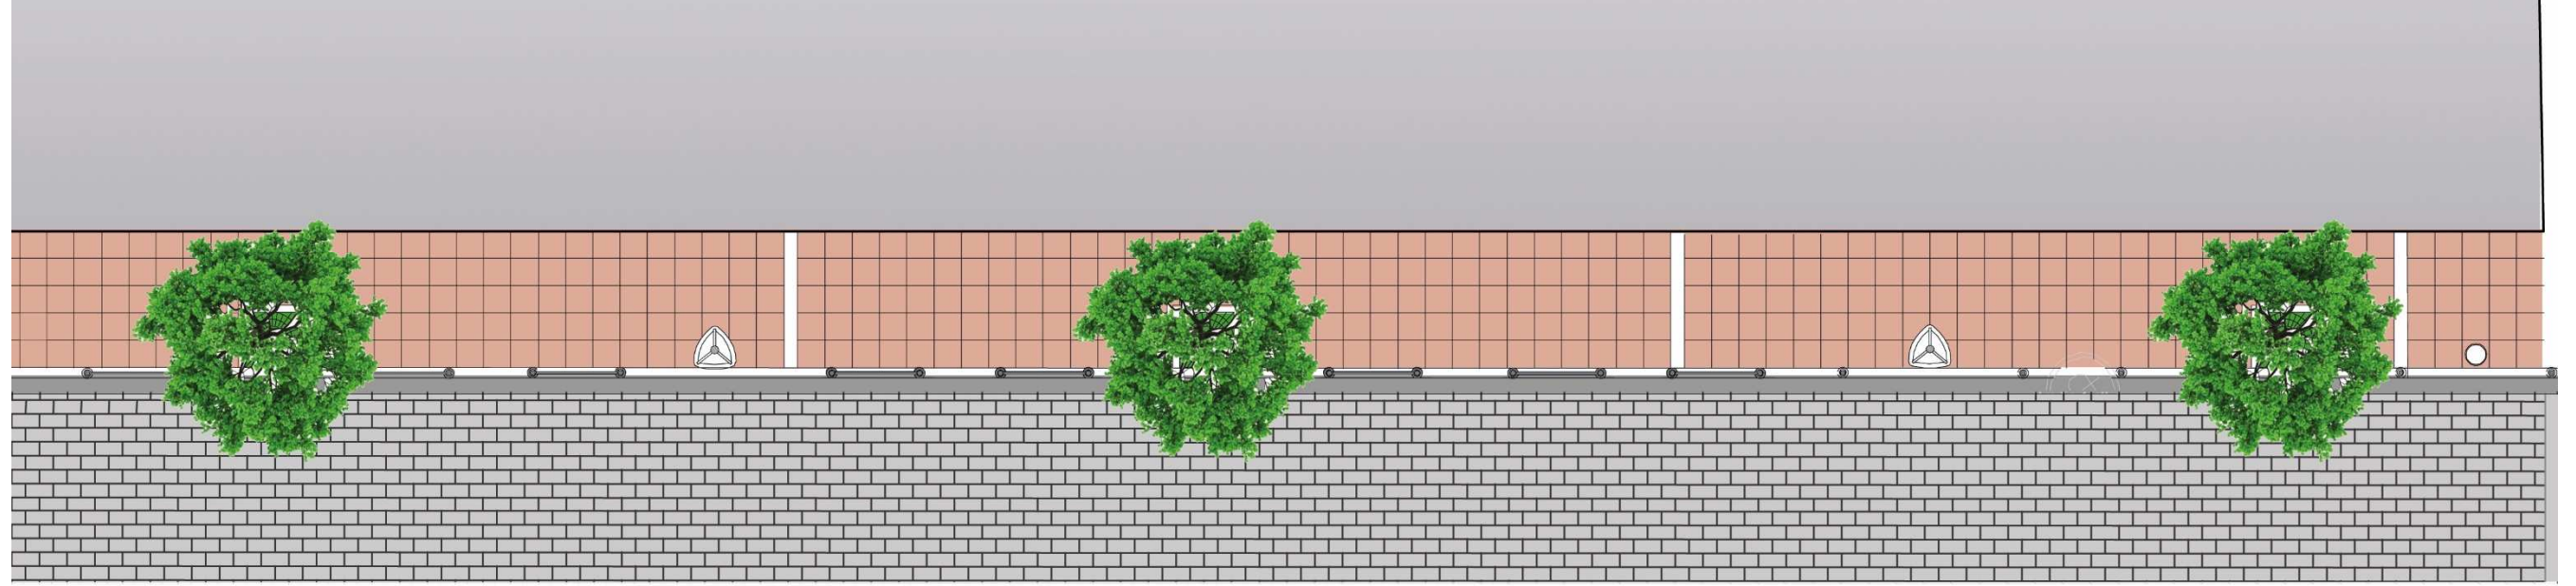





προστατευτικό κάγκελο

φωτιστικό LED
σε ιστό 4μ.


φωτιστικό LED
σε ιστό 4μ.

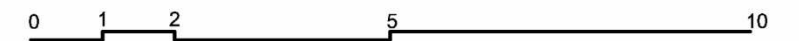
προστατευτικό κολωνάκι

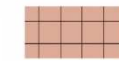

-  τσιμεντόπλακες τύπου γρανίτη 40x40cm
-  κυβόλιθος γκρι Καβάλας
-  κράσπεδο από μάρμαρο

ΛΕΠΤΟΜΕΡΙΑ ΚΑΤΟΨΗΣ ΚΑΙ ΟΨΗΣ ΚΑΤΑ ΜΉΚΟΣ ΤΗΣ ΟΔΟΥ ΗΠΙΑΣ ΚΥΚΛΟΔΟΡΪΑΣ (ΠΕΡΙΠΤΩΣΗ Α)

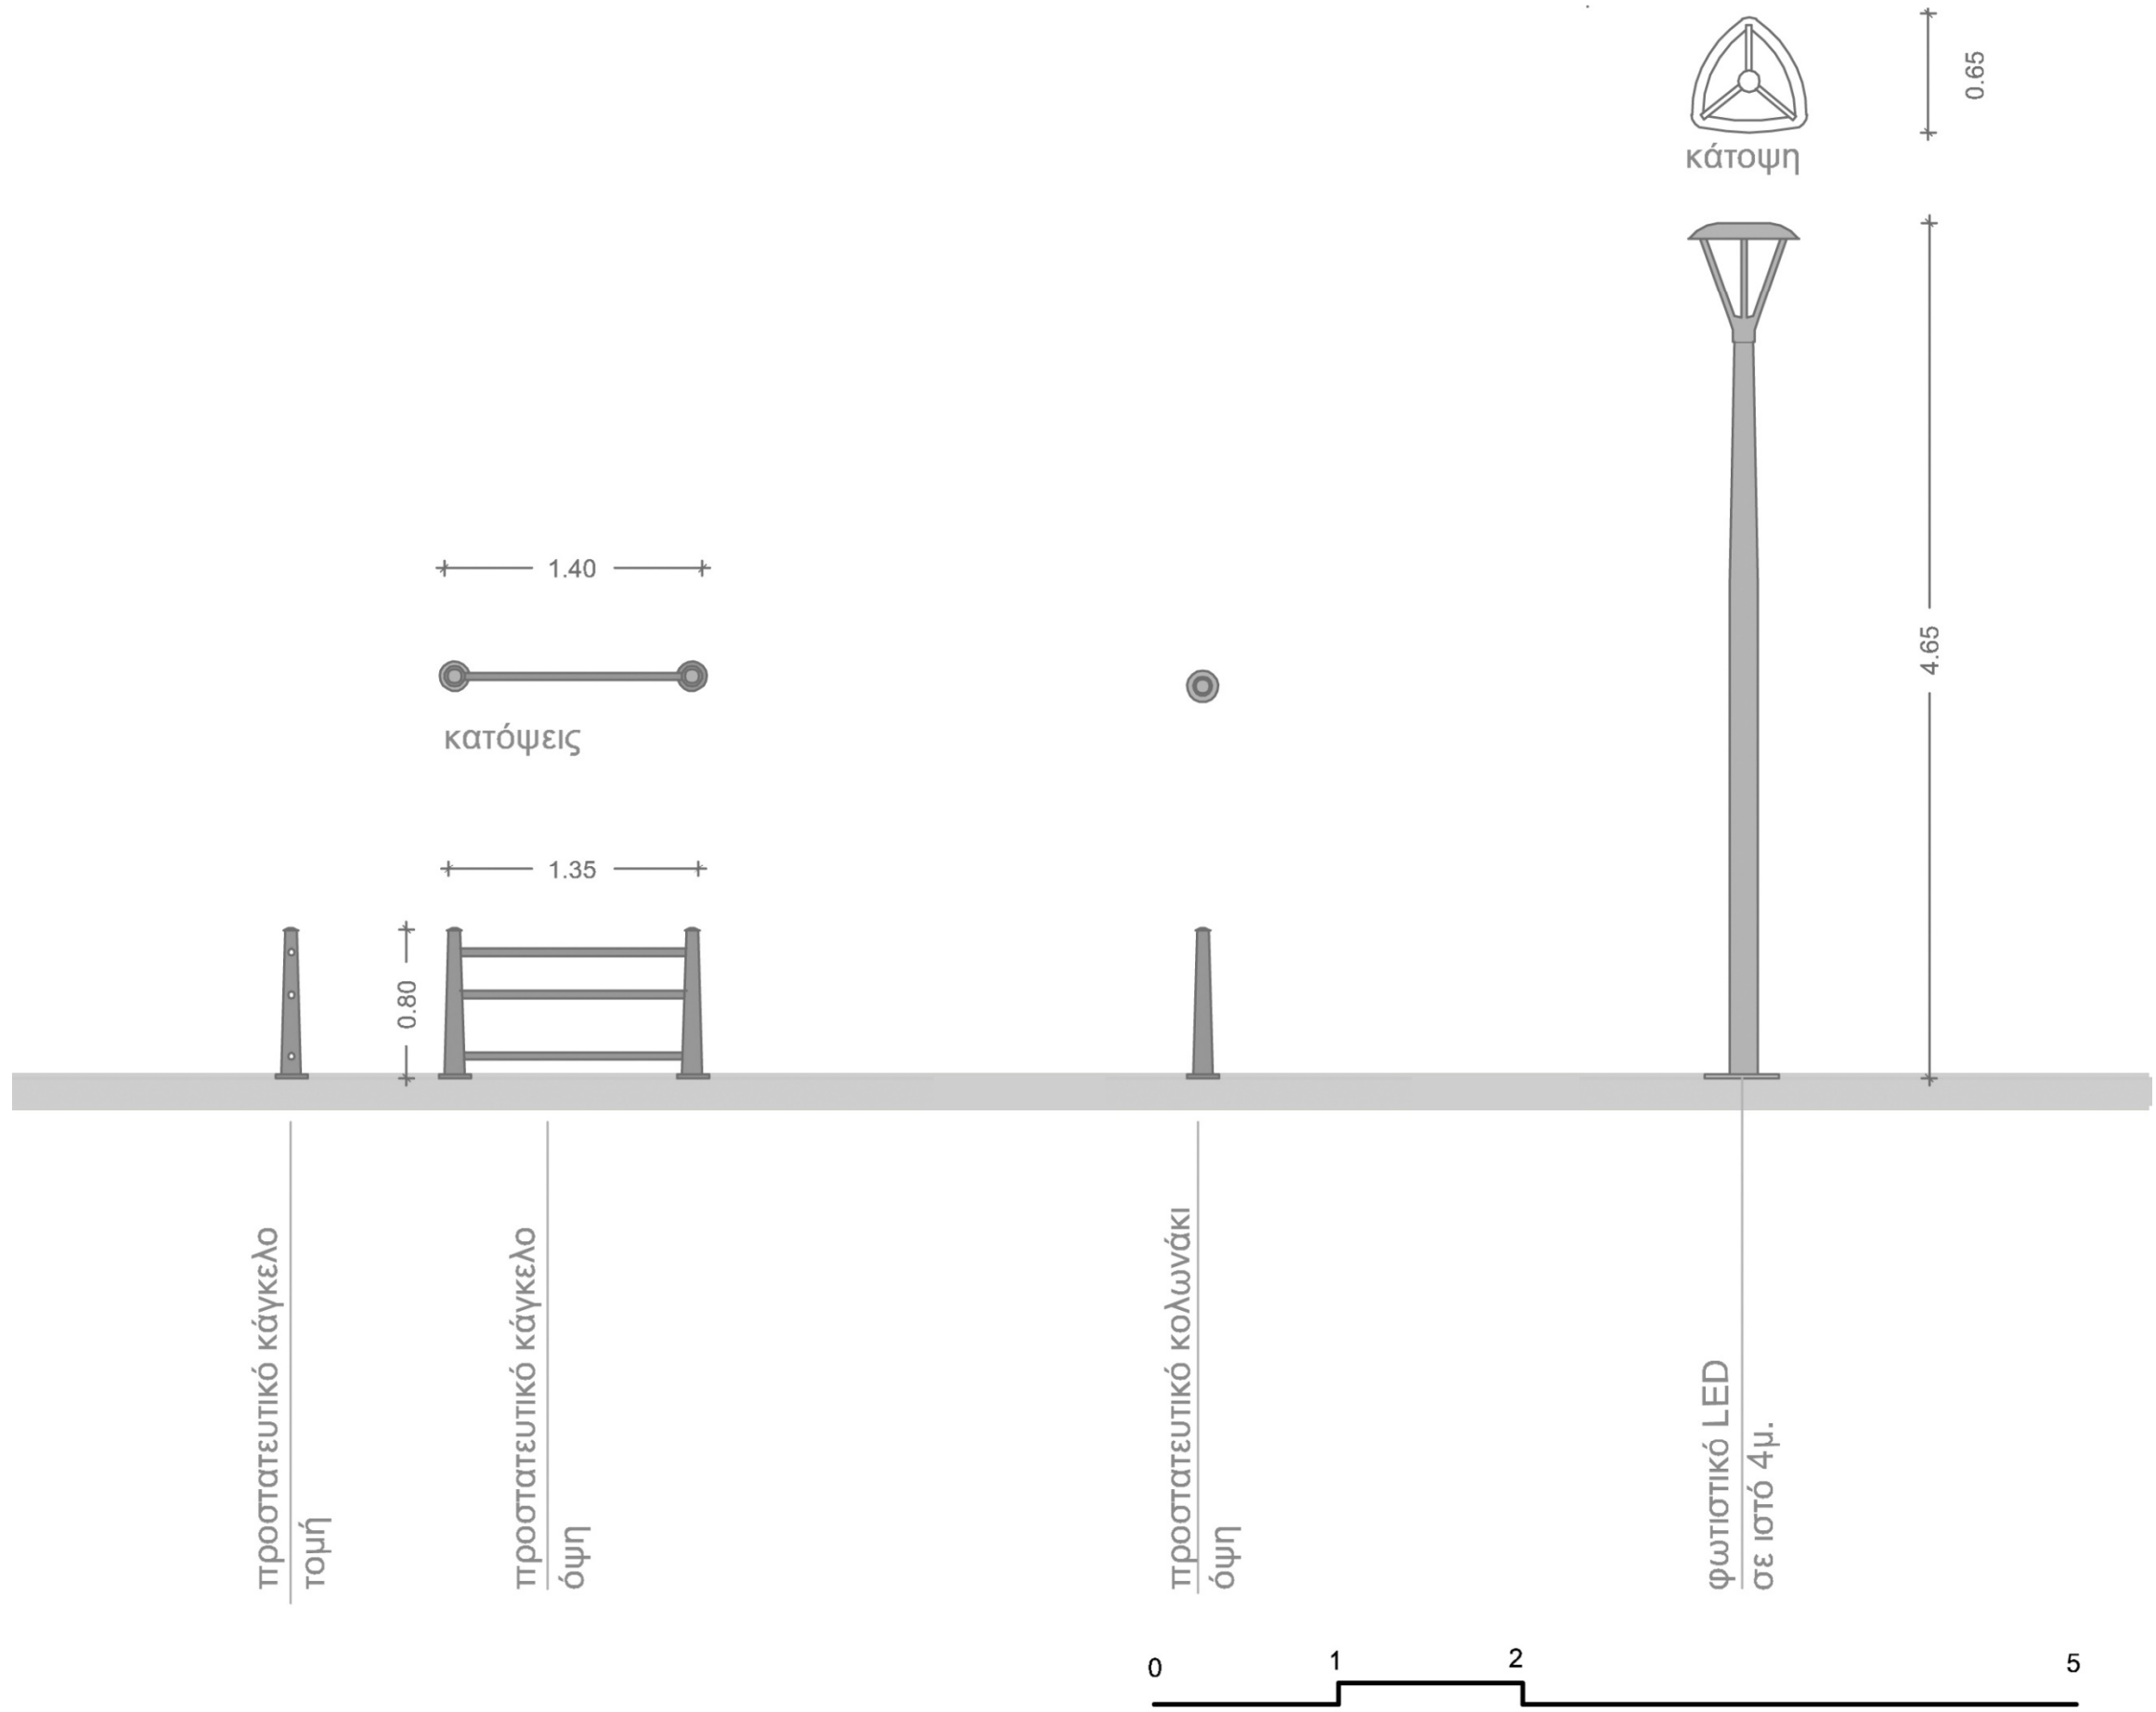

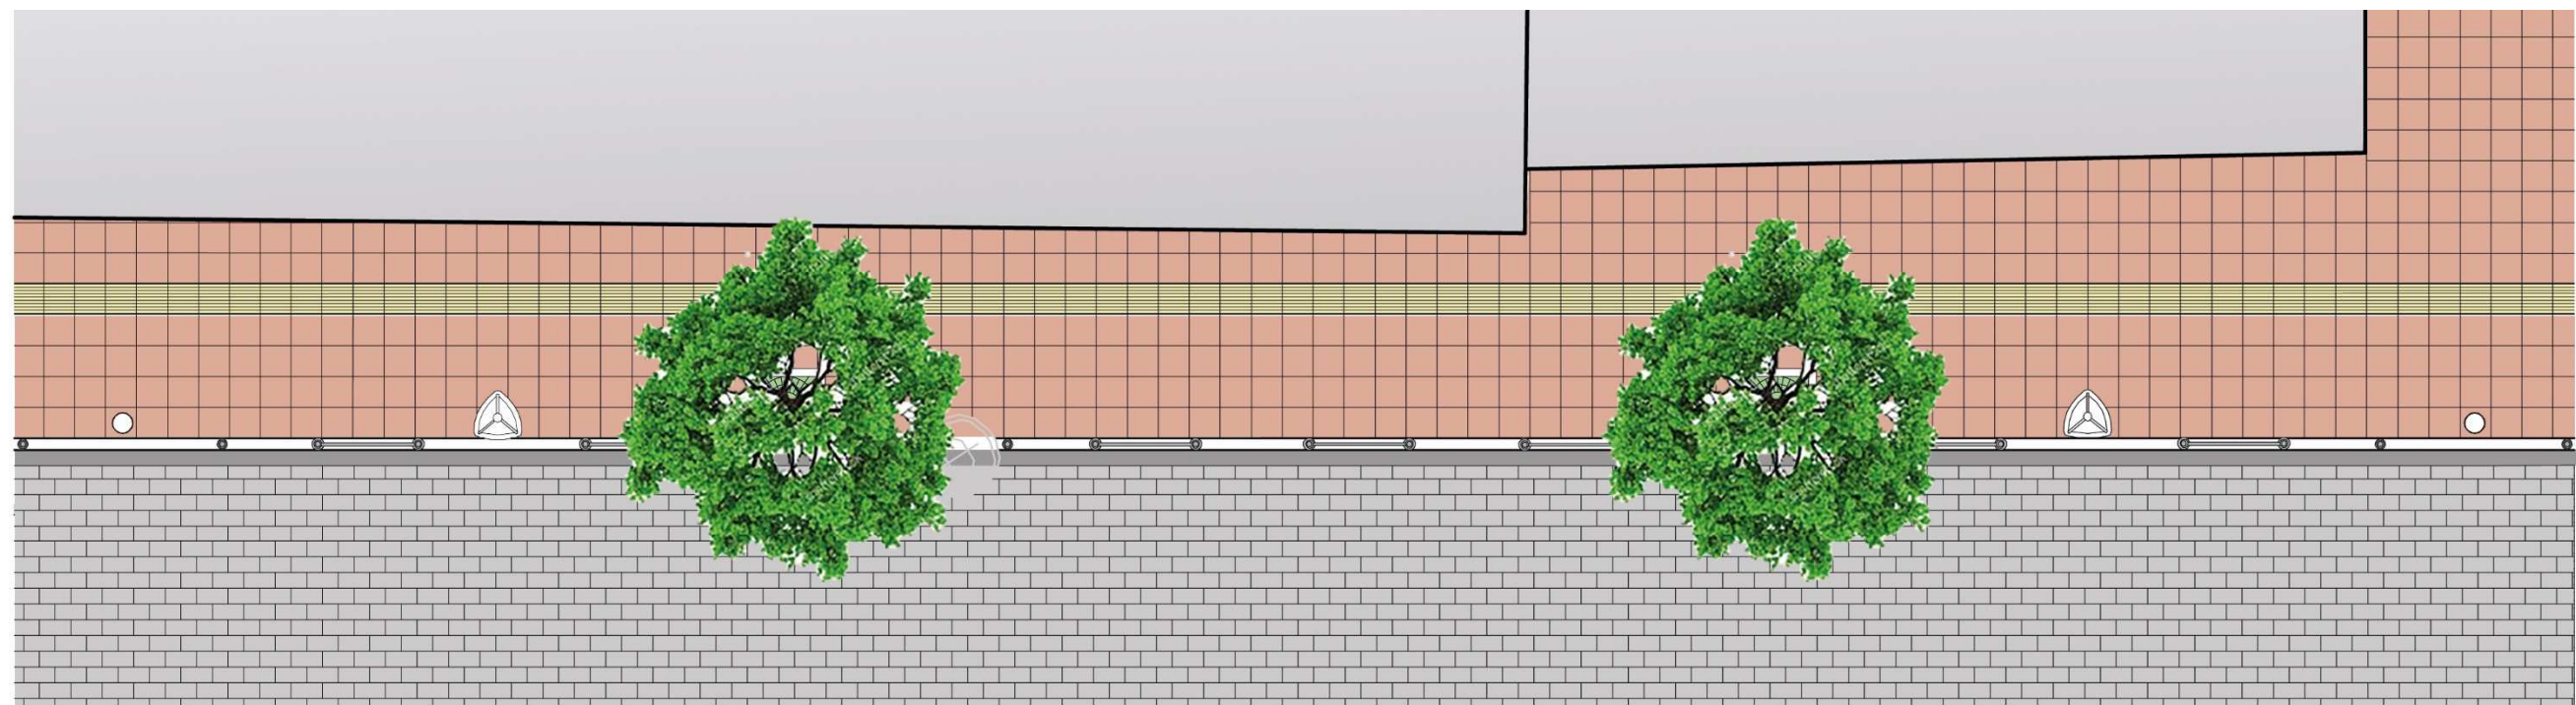





προστατευτικό κολωνάκι


προστατευτικό κάγκελο

φωτιστικό LED
σε ιστό 4μ.

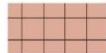0 1 2 5 10


-  τσιμεντόπλακες τύπου γρανίτη 40x40cm
-  ζώνη όδευσης τυφλών
-  κυβόλιθος γκρι Καβάλας
-  κράσπεδο από μάρμαρο




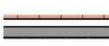
ΛΕΠΤΟΜΕΡΙΑ ΚΑΤΟΨΗΣ ΚΑΙ ΟΨΗΣ ΚΑΤΑ ΜΗΚΟΣ ΤΗΣ ΟΔΟΥ ΗΠΙΑΣ ΚΥΚΛΟΔΟΡΙΑΣ (ΠΕΡΙΠΤΩΣΗ Β)

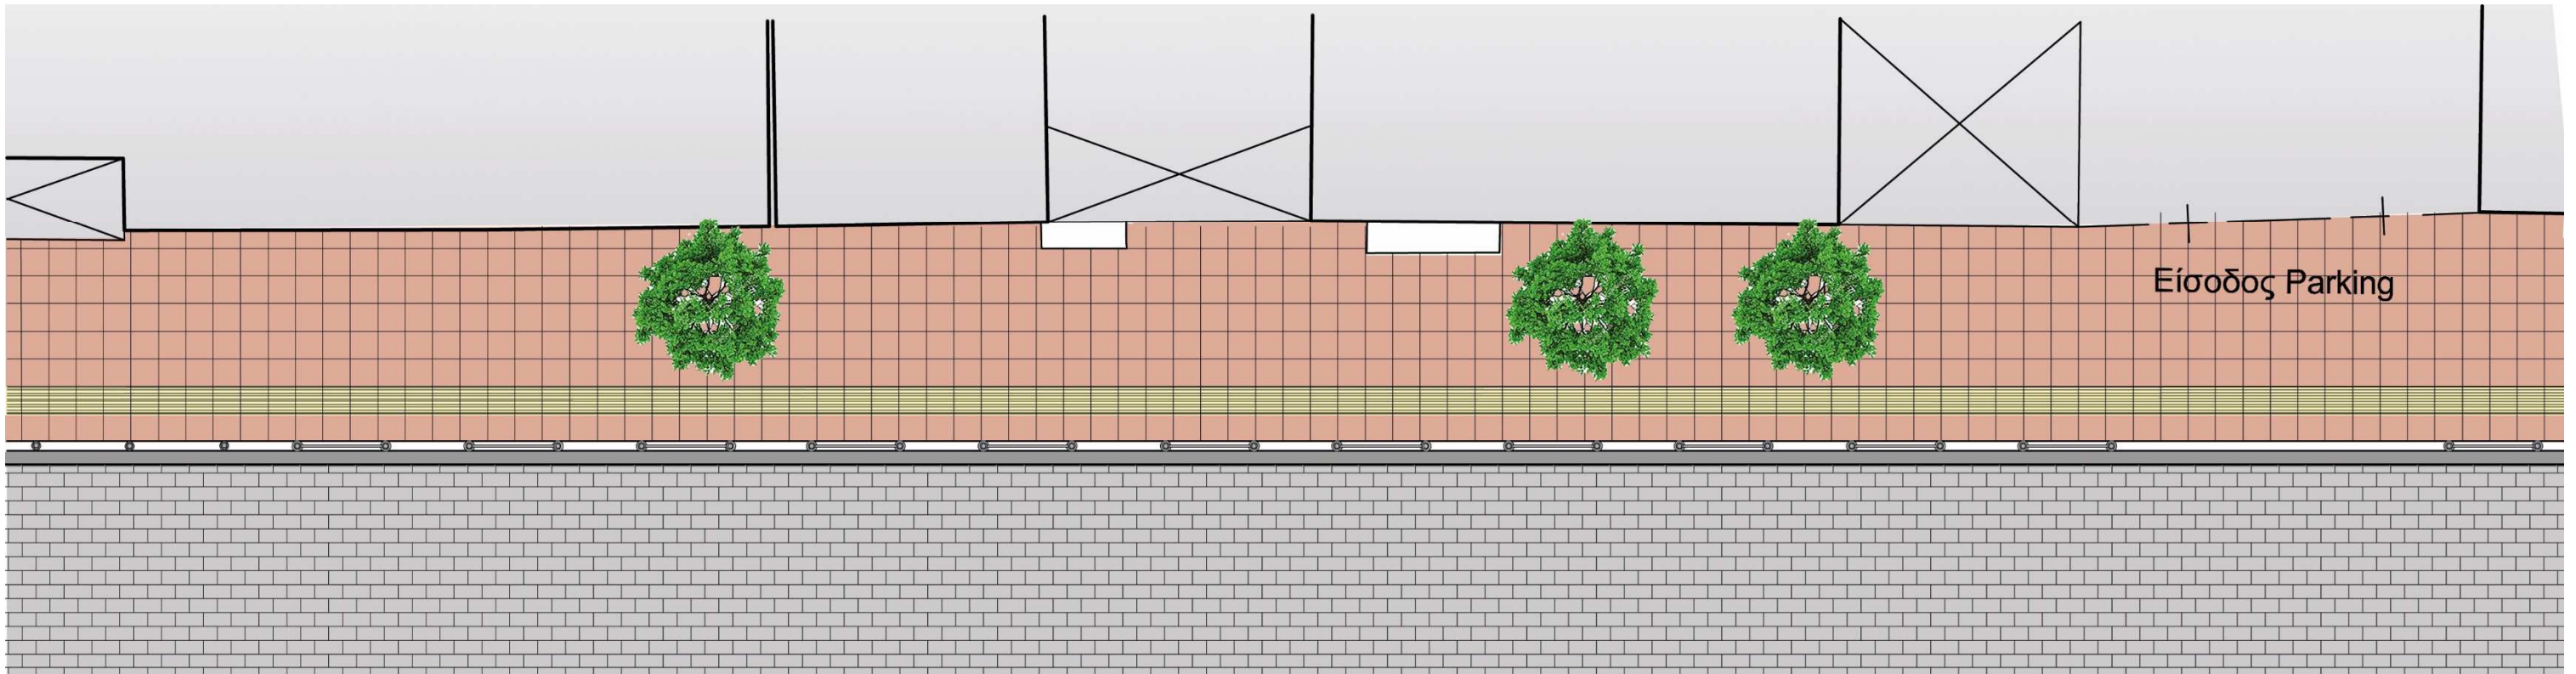

προστατευτικό κολωνάκι

προστατευτικό κάγκελο

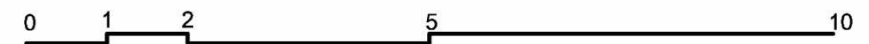

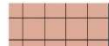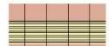-  τσιμεντόπλακες τύπου γρανίτη 40x40cm
-  ζώνη όδευσης τυφλών
-  κυβόλιθος γκρι Καβάλας
-  κράσπεδο από μάρμαρο

ΛΕΠΤΟΜΕΡΙΑ ΚΑΤΟΨΗΣ ΚΑΙ ΟΨΗΣ ΚΑΤΑ ΜΗΚΟΣ ΤΗΣ ΟΔΟΥ ΗΠΙΑΣ ΚΥΚΛΟΔΟΡΙΑΣ (ΜΕ ΖΩΝΗ ΟΔΕΥΣΗΣ ΤΥΦΛΩΝ)