
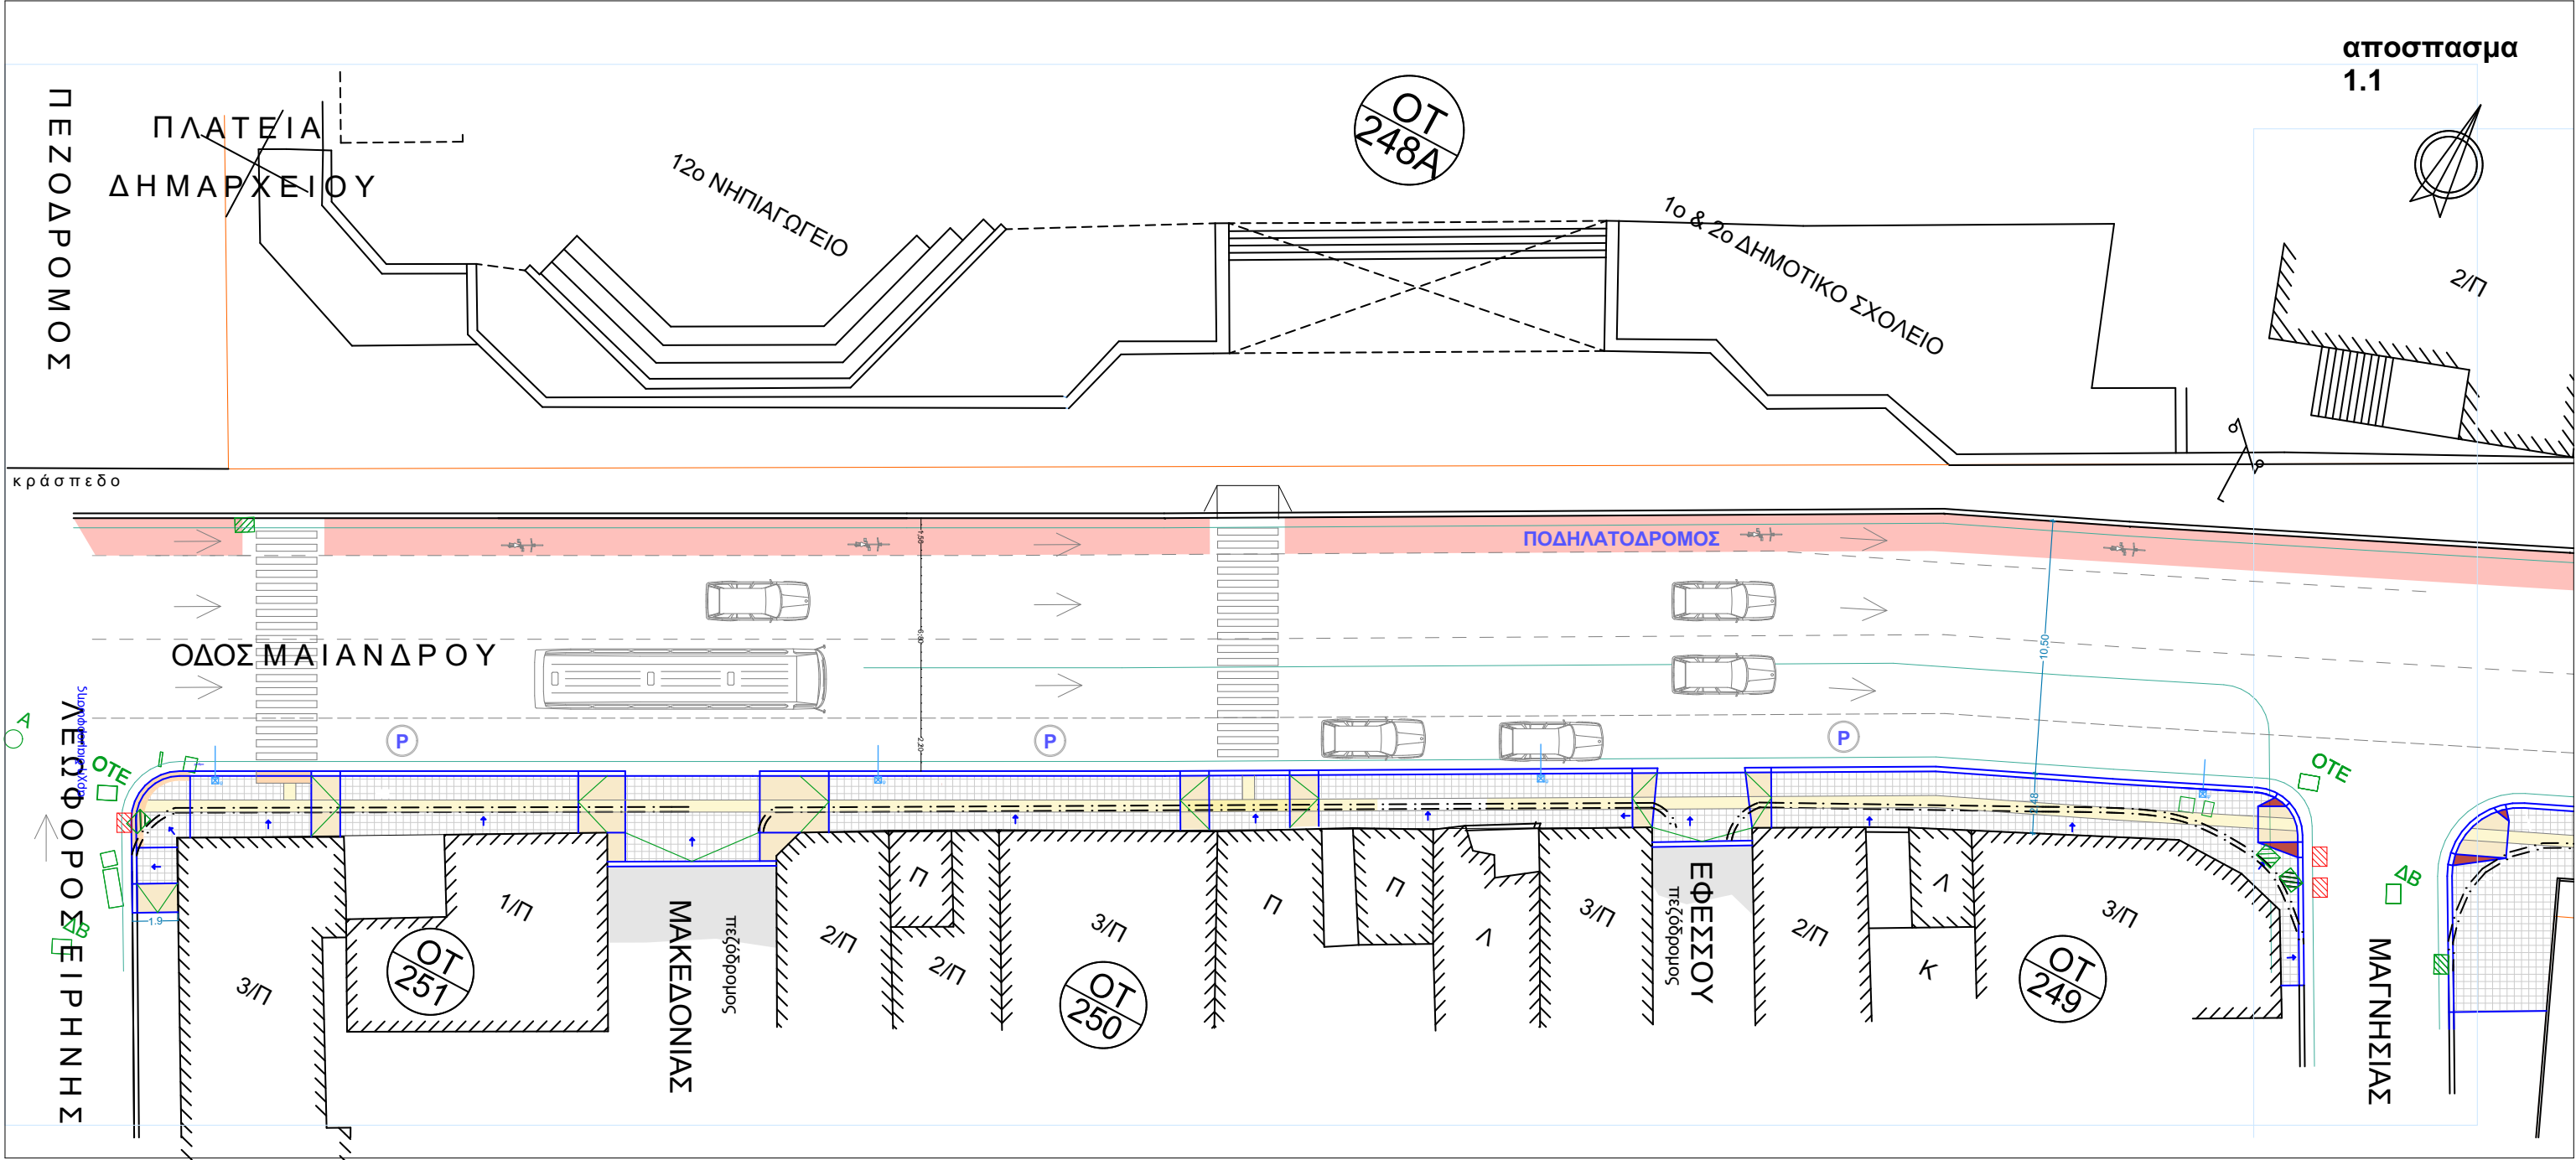


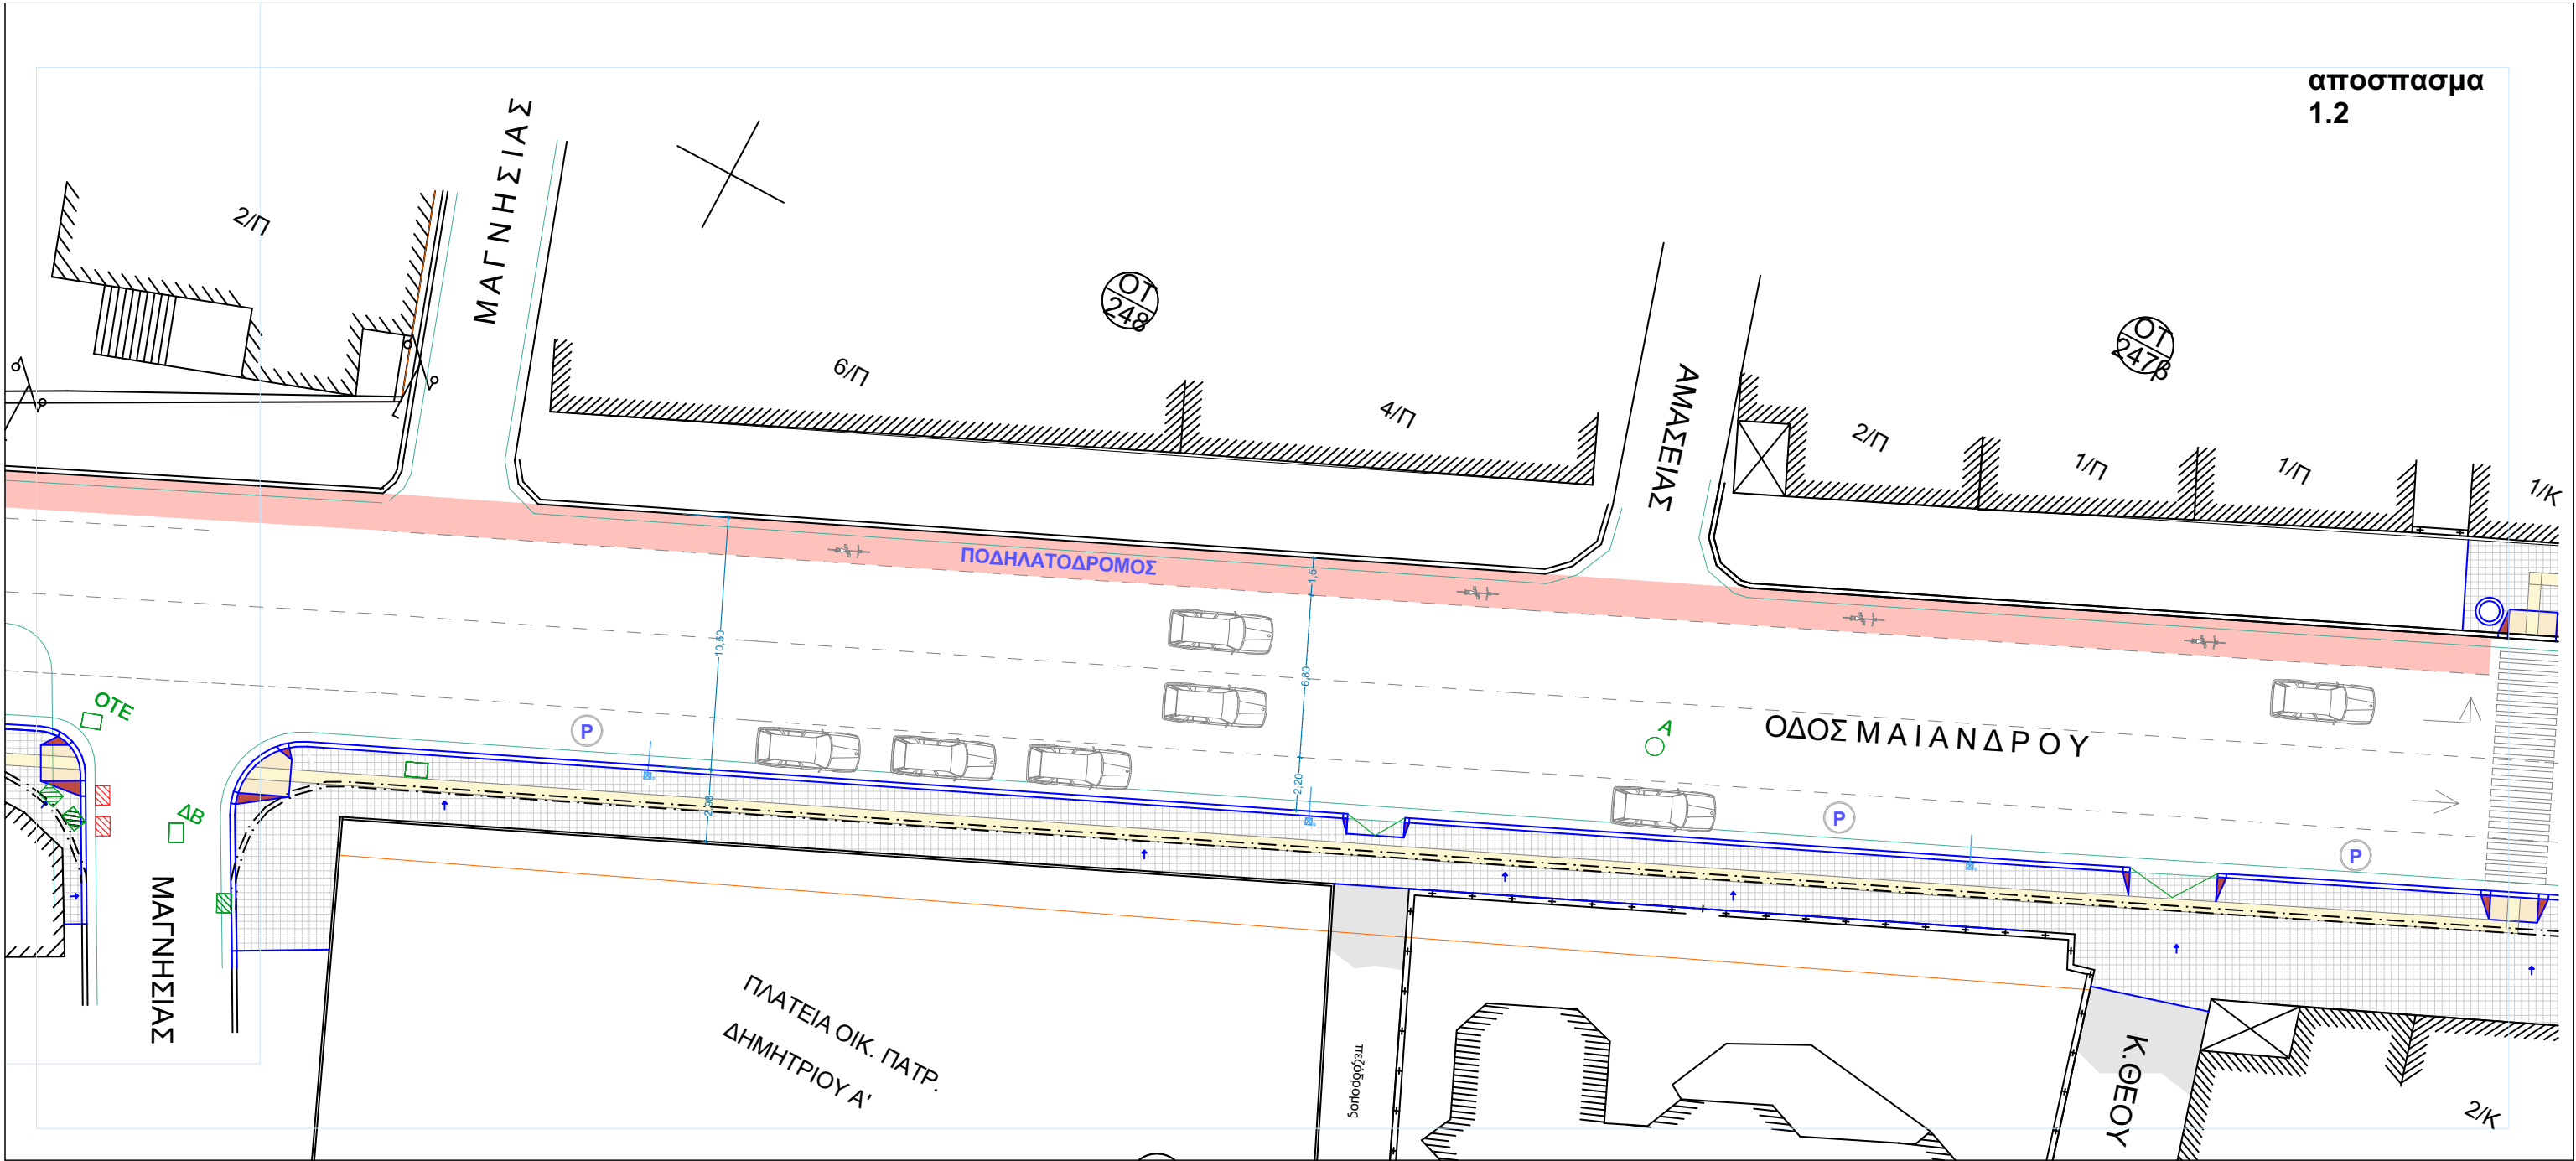

ΥΦΙΣΤΑΜΕΝΗ ΚΑΤΑΣΤΑΣΗ		ΠΡΟΤΑΣΗ	
	Ο.Γ. Ρ.Γ.		ΟΔΕΥΣΗ ΤΥΦΛΩΝ ΜΕ ΠΛΑΚΕΣ ΕΘΝΙΚΩΝ ΠΡΟΔΙΑΓΡΑΦΩΝ (τύπος Α: ΚΑΤΕΥΘΥΝΣΗ)
	ΦΡΕΑΤΙΟ ΟΤΕ		ΟΔΕΥΣΗ ΤΥΦΛΩΝ ΜΕ ΠΛΑΚΕΣ ΕΘΝΙΚΩΝ ΠΡΟΔΙΑΓΡΑΦΩΝ (τύπος Β: ΚΙΝΔΥΝΟΣ)
	ΦΡΕΑΤΙΟ ΔΗΜΟΥ		ΟΔΕΥΣΗ ΤΥΦΛΩΝ ΜΕ ΠΛΑΚΕΣ ΕΘΝΙΚΩΝ ΠΡΟΔΙΑΓΡΑΦΩΝ (τύπος Γ: ΑΛΛΑΓΗ ΚΑΤΕΥΘΥΝΣΗΣ)
	ΦΡΕΑΤΙΟ ΑΠΟΧΕΤΕΥΣΗΣ		ΟΔΕΥΣΗ ΤΥΦΛΩΝ ΜΕ ΠΛΑΚΕΣ ΕΘΝΙΚΩΝ ΠΡΟΔΙΑΓΡΑΦΩΝ (τύπος Δ: ΕΞΥΠΗΡΕΤΗΣΗ)
	ΦΡΕΑΤΙΟ ΟΜΒΡΙΩΝ		ΕΠΙΣΤΡΩΣΗ ΜΕ ΠΛΑΚΕΣ ΤΣΙΜΕΝΤΟΥ
	ΥΦΙΣΤΑΜΕΝΟ ΚΡΑΣΠΕΔΟ		ΕΠΙΣΤΡΩΣΗ ΜΕ ΚΕΡΑΜΙΚΑ ΠΛΑΚΙΔΙΑ ΤΩΝ ΚΕΚΛΙΜΕΝΩΝ ΕΠΙΠΕΔΩΝ
			ΦΩΤΙΣΤΙΚΟ ΣΩΜΑ ΟΔΟΥ
			ΝΕΟ ΚΡΑΣΠΕΔΟ
			ΜΕΤΑΤΟΠΙΣΗ ΦΡΕΑΤΙΟΥ

ΗΜΕΡΟΜΗΝΙΑ	ΤΡΟΠΟΠΟΙΗΣΗ	ΣΗΜΕΙΟ	ΟΝΟΜΑ	ΥΠΟΓΡΑΦΗ	
ΔΗΜΟΣ ΒΟΛΟΥ - ΔΙΕΥΘΥΝΣΗ ΤΕΧΝΙΚΩΝ ΥΠΗΡΕΣΙΩΝ					
ΕΡΓΟ					
Παρέμβαση στην οδό Μαιάνδρου με δημιουργία θέσεων πάρκινγκ και διαπλάτυνση του πεζοδρομίου.					
ΤΙΤΛΟΣ ΣΧΕΔΙΟΥ			ΑΡΙΘΜΟΣ ΣΧΕΔΙΟΥ		
Σχέδιο διαμόρφωσης Αποσπάσματα 1.1. και 1.2.			A- 2		
	ΟΝΟΜΑ	ΗΜΕΡΟΜΗΝΙΑ			ΥΠΟΓΡΑΦΗ
ΜΕΛΕΤΗΤΗΣ	Α. ΚΑΛΦΟΠΟΥΛΟΥ αρχιτέκτων μηχ.	ΟΚΤΩΒΡΙΟΣ 2017			
ΣΧΕΔΙΑΣΤΗΣ	Α. ΚΑΛΦΟΠΟΥΛΟΥ αρχιτέκτων μηχ.	ΟΚΤΩΒΡΙΟΣ 2017			
ΕΛΕΓΞΑΣ	Ι. ΑΡΕΘΑΣ πολιτικός μηχ.	ΟΚΤΩΒΡΙΟΣ 2017	ΚΛΙΜΑΚΑ 1:200		
ΘΕΩΡΗΘΗΚΕ			ΚΩΔΙΚΟΣ ΜΕΛΕΤΗΣ		
Ο ΔΙΕΥΘΥΝΤΗΣ	ΕΛΕΝΗ ΠΡΟΒΙΑ πολιτικός μηχ.	ΟΚΤΩΒΡΙΟΣ 2017	Κ ΑΡ		
ΣΤΑΔΙΟ ΜΕΛΕΤΗΣ					