


ΠΛΑΤΕΙΑ
ΔΗΜΑΡΧΕΙΟΥ

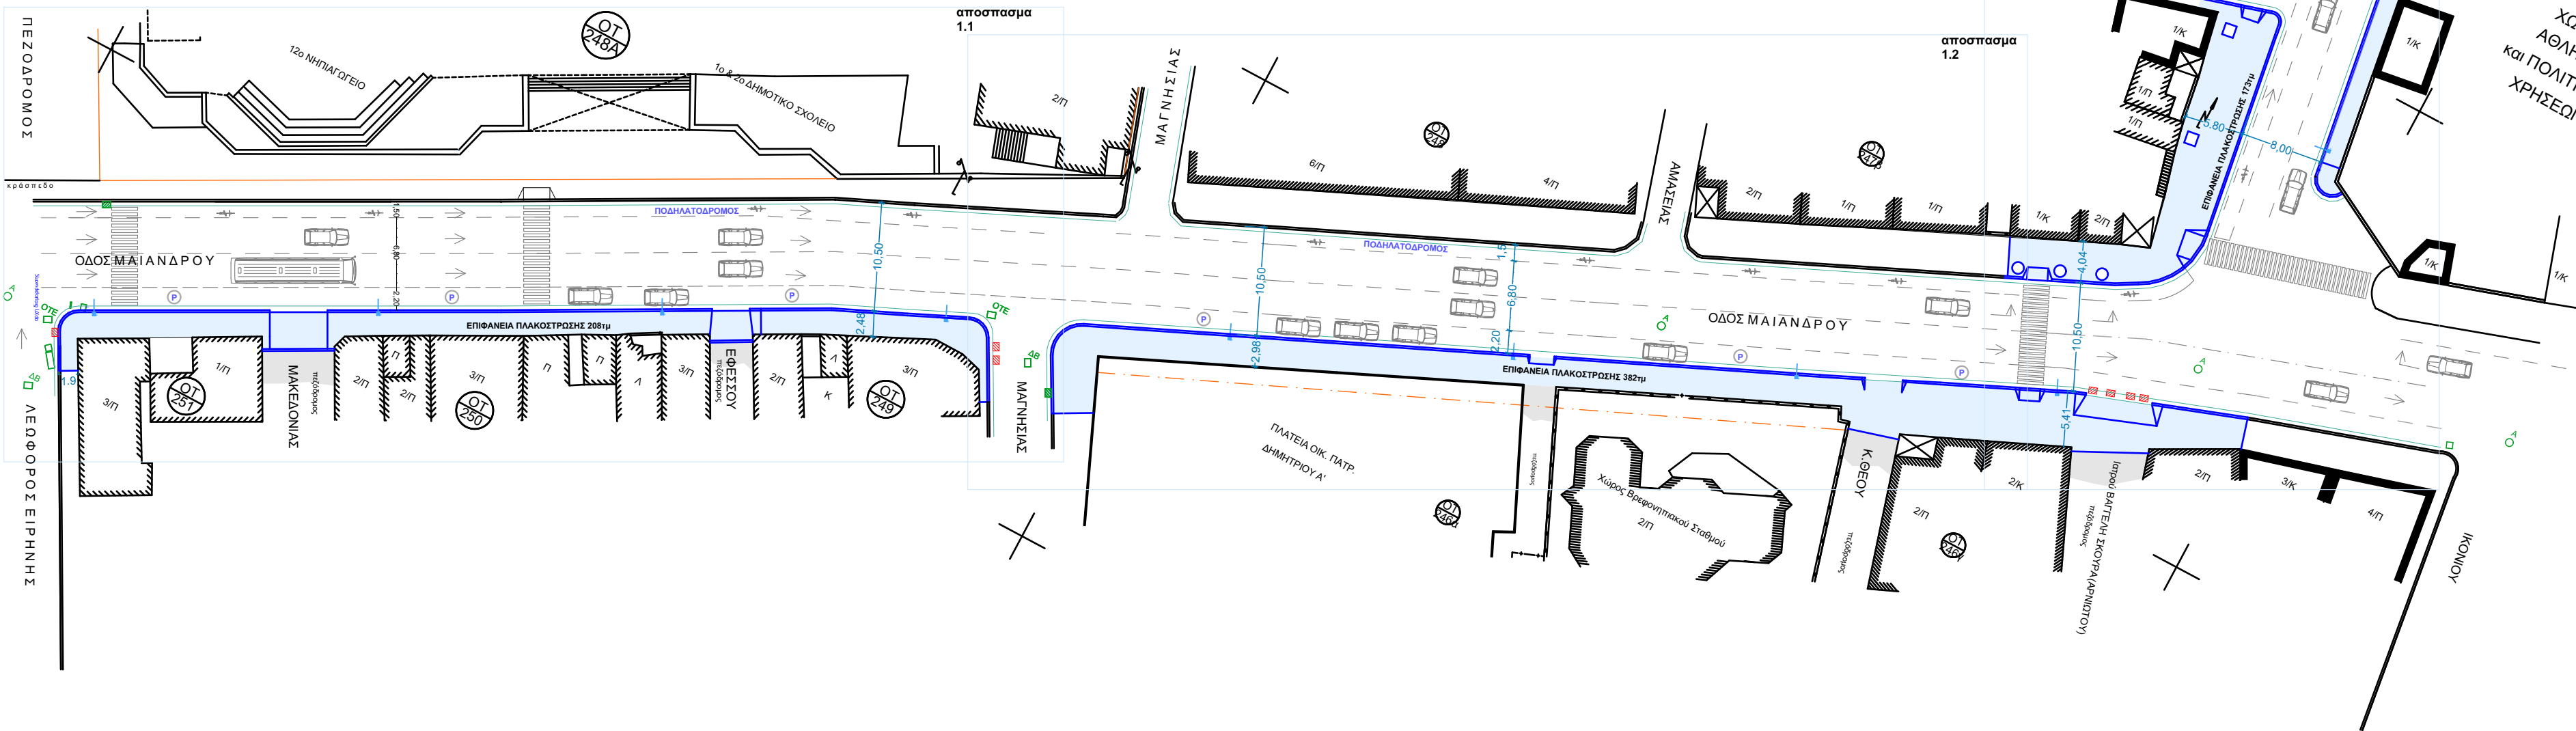

ΥΦΙΣΤΑΜΕΝΗ ΚΑΤΑΣΤΑΣΗ

- ΟΤΕ
Ο.Γ.
Ρ.Γ.
ΦΡΕΑΤΙΟ ΟΤΕ
ΦΡΕΑΤΙΟ ΔΗΜΙΟΥ
ΦΡΕΑΤΙΟ ΑΠΟΧΕΤΕΥΣΗΣ
ΦΡΕΑΤΙΟ ΟΜΒΡΙΩΝ
ΥΦΙΣΤΑΜΕΝΟ ΚΡΑΣΠΕΔΟ

ΠΡΟΤΑΣΗ

- ΕΠΙΦΑΝΕΙΑ ΠΑΛΛΟΚΣΤΡΩΣΗΣ
ΦΩΤΙΣΤΙΚΟ ΣΩΜΑ ΟΔΟΥ
ΝΕΟ ΚΡΑΣΠΕΔΟ
ΜΕΤΑΤΟΠΙΣΗ ΦΡΕΑΤΙΟΥ

ΕΠΙΦΑΝΕΙΑ ΕΠΕΜΒΑΣΗΣ = 1.450ΤΜ

ΕΠΙΦΑΝΕΙΑ ΠΑΛΟΚΣΤΡΩΣΗΣ = 1.394ΤΜ.
(ΠΛΑΚΕΣ ΠΕΖΟΔΟΡΟΜΙΟΥ & ΟΔΕΥΣΗ ΤΥΦΛΩΝ & ΡΑΜΠΕΣ) = 208 + 382 + 173 + 104 + 205 + 320 = 1.394

ΗΜΕΡΟΜΗΝΙΑ	ΤΡΟΠΟΠΟΙΗΣΗ	ΣΗΜΕΙΟ	ΟΝΟΜΑ	ΥΠΟΓΡΑΦΗ

ΔΗΜΟΣ ΒΟΛΟΥ - ΔΙΕΥΘΥΝΣΗ ΤΕΧΝΙΚΩΝ ΥΠΗΡΕΣΙΩΝ

ΕΡΓΟ
Παρέμβαση στην οδό Μαιάνδρου με δημιουργία θέσεων
πάρκινγκ και διαπλάτυνση του πεζοδρομίου.

ΤΙΤΛΟΣ ΣΧΕΔΙΟΥ				ΑΡΙΘΜΟΣ ΣΧΕΔΙΟΥ	
ΕΜΒΑΔΟΜΕΤΡΗΣΗ				A - 5	
ΜΕΛΕΤΗΤΗΣ	ΟΝΟΜΑ	ΗΜΕΡΟΜΗΝΙΑ	ΥΠΟΓΡΑΦΗ	ΚΛΙΜΑΚΑ 1: 500	
ΣΧΕΔΙΑΣΤΗΣ	Α. ΚΑΛΦΟΠΟΥΛΟΥ αρχιτέκτων μηχ.	ΜΑΙΟΣ 2018			
ΕΛΕΓΞΑΣ	Α. ΚΑΛΦΟΠΟΥΛΟΥ αρχιτέκτων μηχ.			ΚΩΔΙΚΟΣ ΜΕΛΕΤΗΣ	
Προϊστάμενος	Ι. ΑΡΕΘΑΣ πολιτικός μηχ.	ΜΑΙΟΣ 2018			
ΘΕΩΡΗΘΗΚΕ					
Ο ΔΙΕΥΘΥΝΤΗΣ	ΕΛΕΝΗ ΠΡΟΒΙΑ πολιτικός μηχ.	ΜΑΙΟΣ 2018		Κ ΑΡ	
ΣΤΑΔΙΟ ΜΕΛΕΤΗΣ					