


ΔΥΤΙΚΗ ΟΨΗ

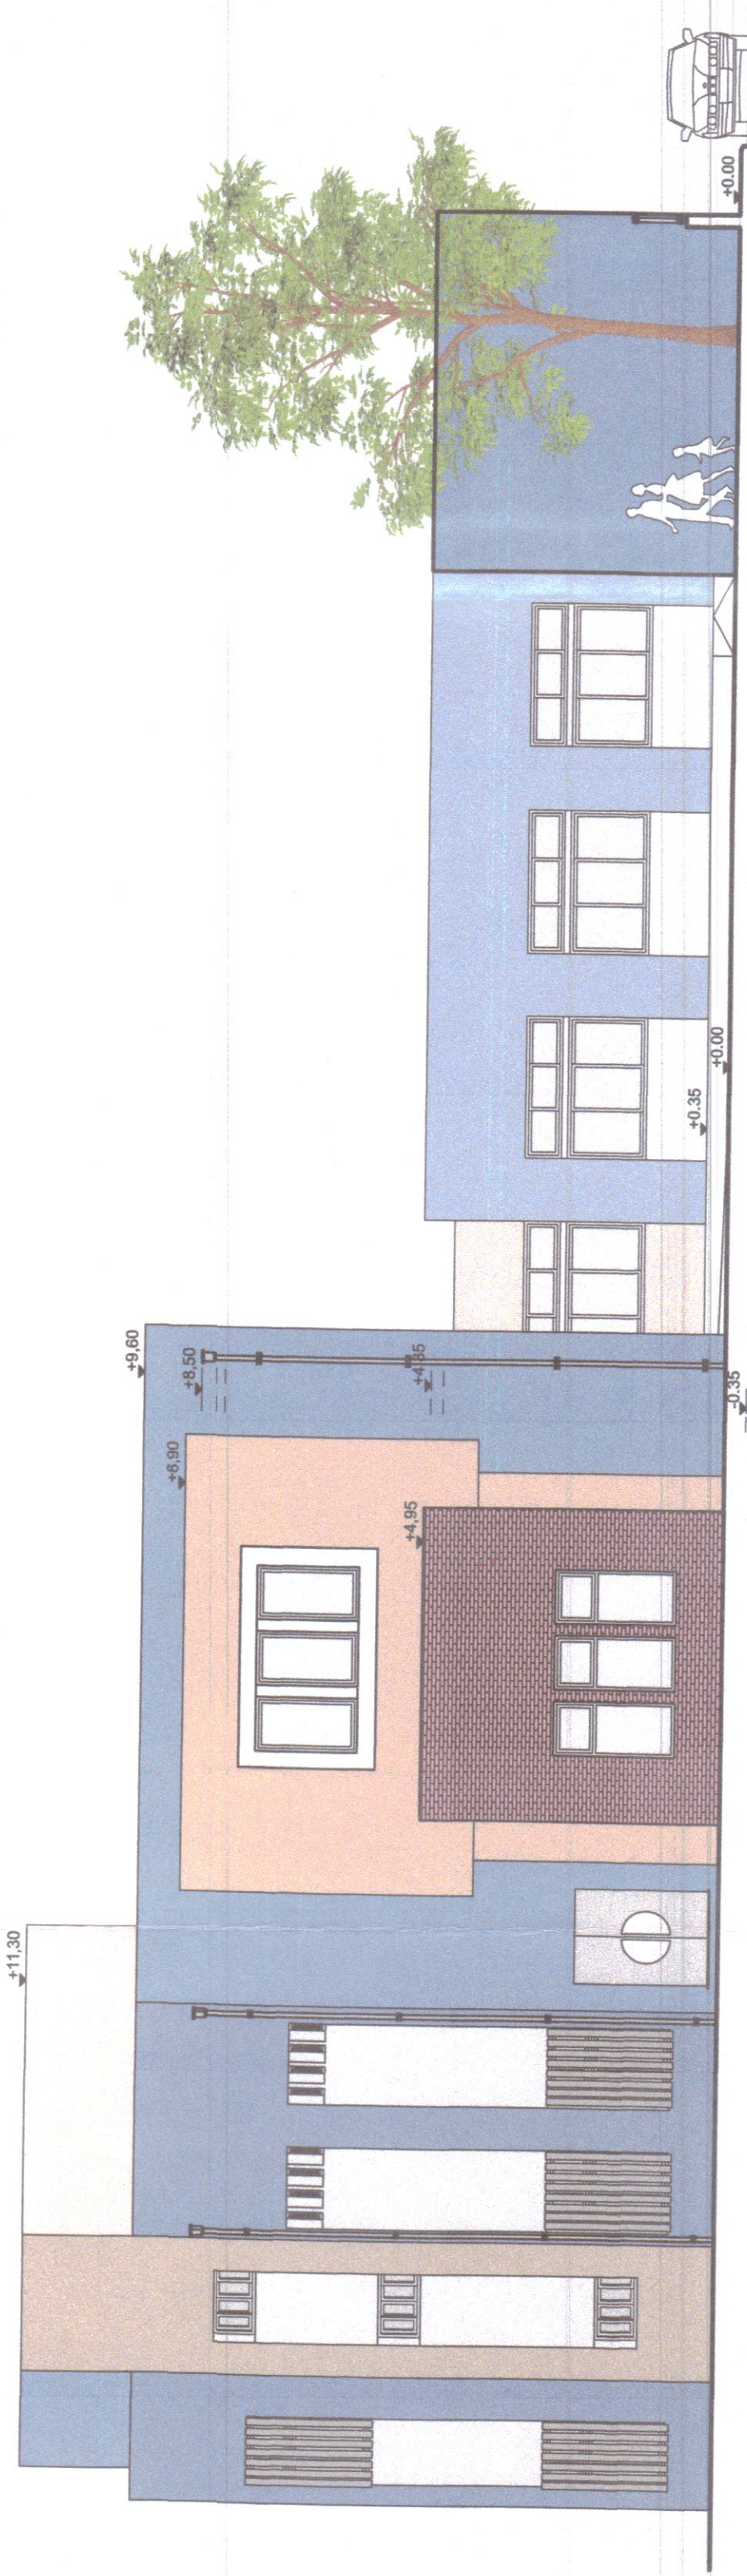

ΝΟΤΙΑ ΟΨΗ

ΕΛΛΗΝΙΚΗ ΔΗΜΟΚΡΑΤΙΑ
ΥΠΟΥΡΓΕΙΟ ΠΑΙΔΕΙΑΣ, ΕΡΕΥΝΑΣ ΚΑΙ ΘΡΗΣΚΕΥΜΑΤΩΝ
ΙΝΣΤΙΤΟΥΤΟ ΤΕΧΝΟΛΟΓΙΑΣ ΥΠΟΛΟΓΙΣΤΩΝ ΚΑΙ ΕΚΔΟΣΕΩΝ ΔΙΑΔΙΚΤΥΟΥ
ΥΠΟΥΡΓΕΙΟ ΠΕΡΙΧΕΙΡΣΗΣ ΚΑΙ ΣΥΝΤΗΡΗΣΗΣ ΕΡΓΩΝ

Μελέτη 119
ΠΡΟΤΥΠΟ ΣΧΕΔΙΟ

23/5/2019

ΜΕΛΕΤΗΤΗΣ
ΔΡ. ΠΑΡΑΣΚΕΥΗ ΚΑΡΑΓΕΩΡΓΑΚΗ
ΑΡΧΙΤΕΚΤΟΝΙΚΟ ΓΡΑΦΕΙΟ
ΚΑΡΑΓΕΩΡΓΑΚΗΣ Α. ΒΕΡΒΕΡΑ
ΔΕ ΤΕΧΝΙΚΩΝ Α. ΒΕΡΒΕΡΑ

ΗΜΕΡΟΜΗΝΙΑ	ΤΡΟΠΟΠΟΙΗΣΗ	ΣΗΜΕΙΟ	ΟΝΟΜΑ	ΥΠΟΓΡΑΦΗ

ΔΗΜΟΣ ΒΟΛΟΥ - ΔΙΕΥΘΥΝΣΗ ΤΕΧΝΙΚΩΝ ΥΠΗΡΕΣΙΩΝ

ΕΡΓΟ
ΠΡΟΣΘΗΚΗ ΚΑΤ' ΕΠΕΚΤΑΣΗ & ΚΑΘ' ΎψΟΣ
ΣΤΟ 27ο ΔΗΜΟΤΙΚΟ ΣΧΟΛΕΙΟ ΒΟΛΟΥ

ΤΙΤΛΟΣ ΣΧΕΔΙΟΥ	ΔΥΤΙΚΗ & ΝΟΤΙΑ ΟΨΗ	ΑΡΙΘΜΟΣ ΣΧΕΔΙΟΥ	A ⁴
ΜΕΛΕΤΗΤΗΣ	ΟΝΟΜΑ	ΗΜΕΡΟΜΗΝΙΑ ΥΠΟΓΡΑΦΗΣ	
ΣΧΕΔΙΑΣΤΗΣ	Φ. ΖΑΝΑΤΑΣΙΔΟΥ ΑΡΧ. ΜΧΚ	ΜΑΪΟΣ 2019	
ΕΛΕΓΞΑΣ	Β. ΜΑΝΤΙΖΟΥΡΑΝΗ		
	Γ. ΑΡΕΘΑΣ ΠΟΛ. ΜΧΚ		
Ο ΔΙΕΥΘΥΝΤΗΣ	ΕΛΤΙΟΒΕΡΑ ΠΟΛ. ΜΧΚ	ΒΕΡΒΕΡΑ	ΚΑΤΑΜΑΚΑ 1:100
ΣΤΑΔΙΟ ΜΕΛΕΤΗΣ	Κ. Κ. ΑΡ.		ΚΩΔΙΚΟΣ ΜΕΛΕΤΗΣ