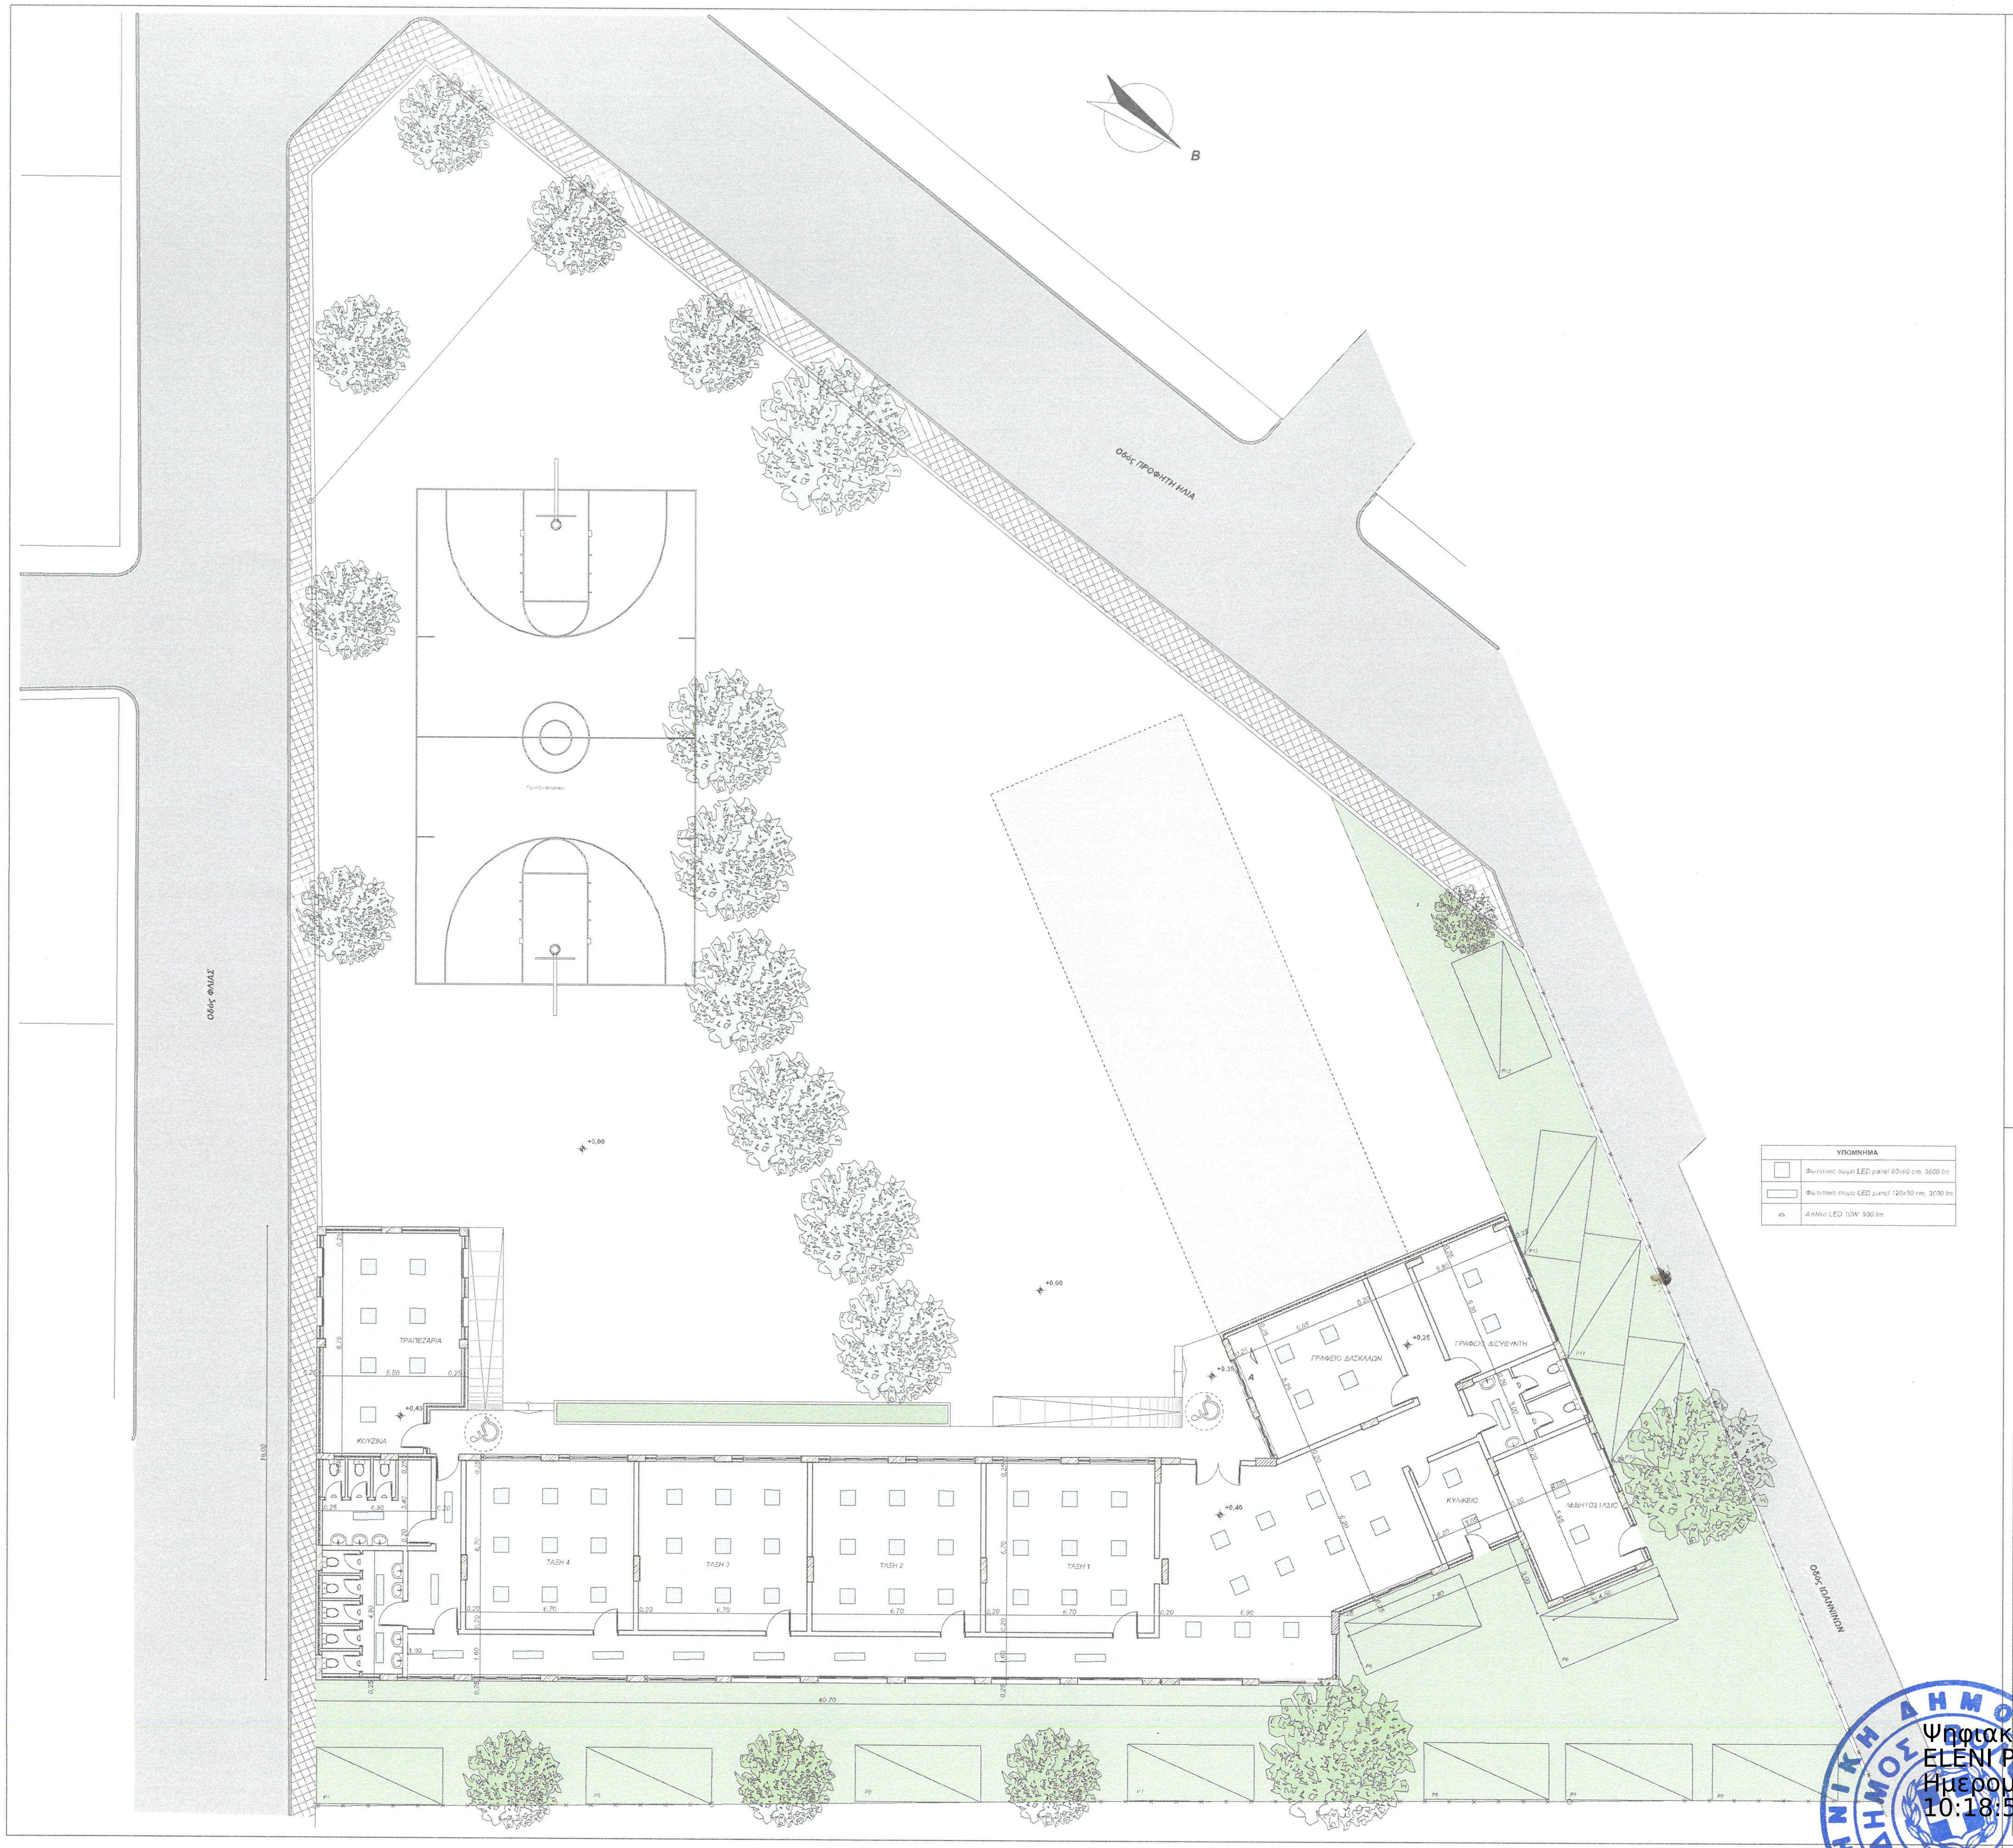
Β
Οδός ΠΡΟΦΗΤΗ ΗΛΙΑ
Οδός ΦΙΛΙΑΣ
Οδός ΙΩΑΝΝΙΝΩΝ
ΤΡΑΠΕΖΑΡΙΑ
ΚΟΥΖΙΝΑ
ΤΑΞΗ 4
ΤΑΞΗ 3
ΤΑΞΗ 2
ΤΑΞΗ 1
ΓΡΑΦΕΙΟ ΔΑΣΚΑΛΩΝ
ΓΡΑΦΕΙΟ ΔΙΕΥΘΥΝΤΗ
ΚΥΛΙΚΕΙΟ
ΛΕΒΗΤΟΣΤΑΣΙΟ
+0,00
+0,35
+0,40
+0,45
5,85
5,30
5,25
6,20
5,95
6,90
6,70
7,80
4,50
3,00
3,05
0,20
0,25
40,70

ΥΠΟΜΝΗΜΑ	
☐	Φωτιστικό σώμα LED panel 60x60 cm, 3600 lm
▭	Φωτιστικό σώμα LED panel 120x30 cm, 3000 lm
⌓	Απλίκα LED 10W, 900 lm

ΗΜΕΡΟΜΗΝΙΑ	ΤΡΟΠΟΠΟΙΗΣΗ	ΣΗΜΕΙΟ	ΟΝΟΜΑ	ΥΠΟΓΡΑΦΗ

ΔΗΜΟΣ ΒΟΛΟΥ - ΔΙΕΥΘΥΝΣΗ ΤΕΧΝΙΚΩΝ ΥΠΗΡΕΣΙΩΝ

ΕΡΓΟ
ΕΝΕΡΓΕΙΑΚΗ ΑΝΑΒΑΘΜΙΣΗ ΑΙΘΟΥΣΩΝ ΔΙΔΑΣΚΑΛΙΑΣ
ΒΟΡΕΙΑΣ ΠΤΕΡΥΓΑΣ 27ου ΔΗΜΟΤΙΚΟΥ ΣΧΟΛΕΙΟΥ ΒΟΛΟΥ

ΤΙΤΛΟΣ ΣΧΕΔΙΟΥ
ΚΑΤΟΨΗ ΙΣΟΓΕΙΟΥ
ΗΛΕΚΤΡΟΛΟΓΙΚΑ

ΑΡΙΘΜΟΣ ΣΧΕΔΙΟΥ
H_1

	ΟΝΟΜΑ	ΗΜΕΡΟΜΗΝΙΑ	ΥΠΟΓΡΑΦΗ
ΜΕΛΕΤΗΣΕ	Α.ΚΕ[illegible]ΙΔΟΠΟΥΛΟΣ ΜΗΧ.ΜΗΧ.	ΑΠΡΙΛΙΟΣ 2019	
	ΘΕΩΡΗΘΗΚΕ		
Ο ΔΙΕΥΘΥΝΤΗΣ	ΕΛ.ΠΡΟΒΙΑ ΠΟΛ.ΜΗΧ.		
ΣΤΑΔΙΟ ΜΕΛΕΤΗΣ			

ΚΛΙΜΑΚΑ 1:100

ΚΩΔΙΚΟΣ ΜΕΛΕΤΗΣ
Κ | ΑΡ |

Ψηφιακά υπογεγραμμένο από
ELENI PROVIA
Ημερομηνία: 2020.05.14
10:18:57 EEST