
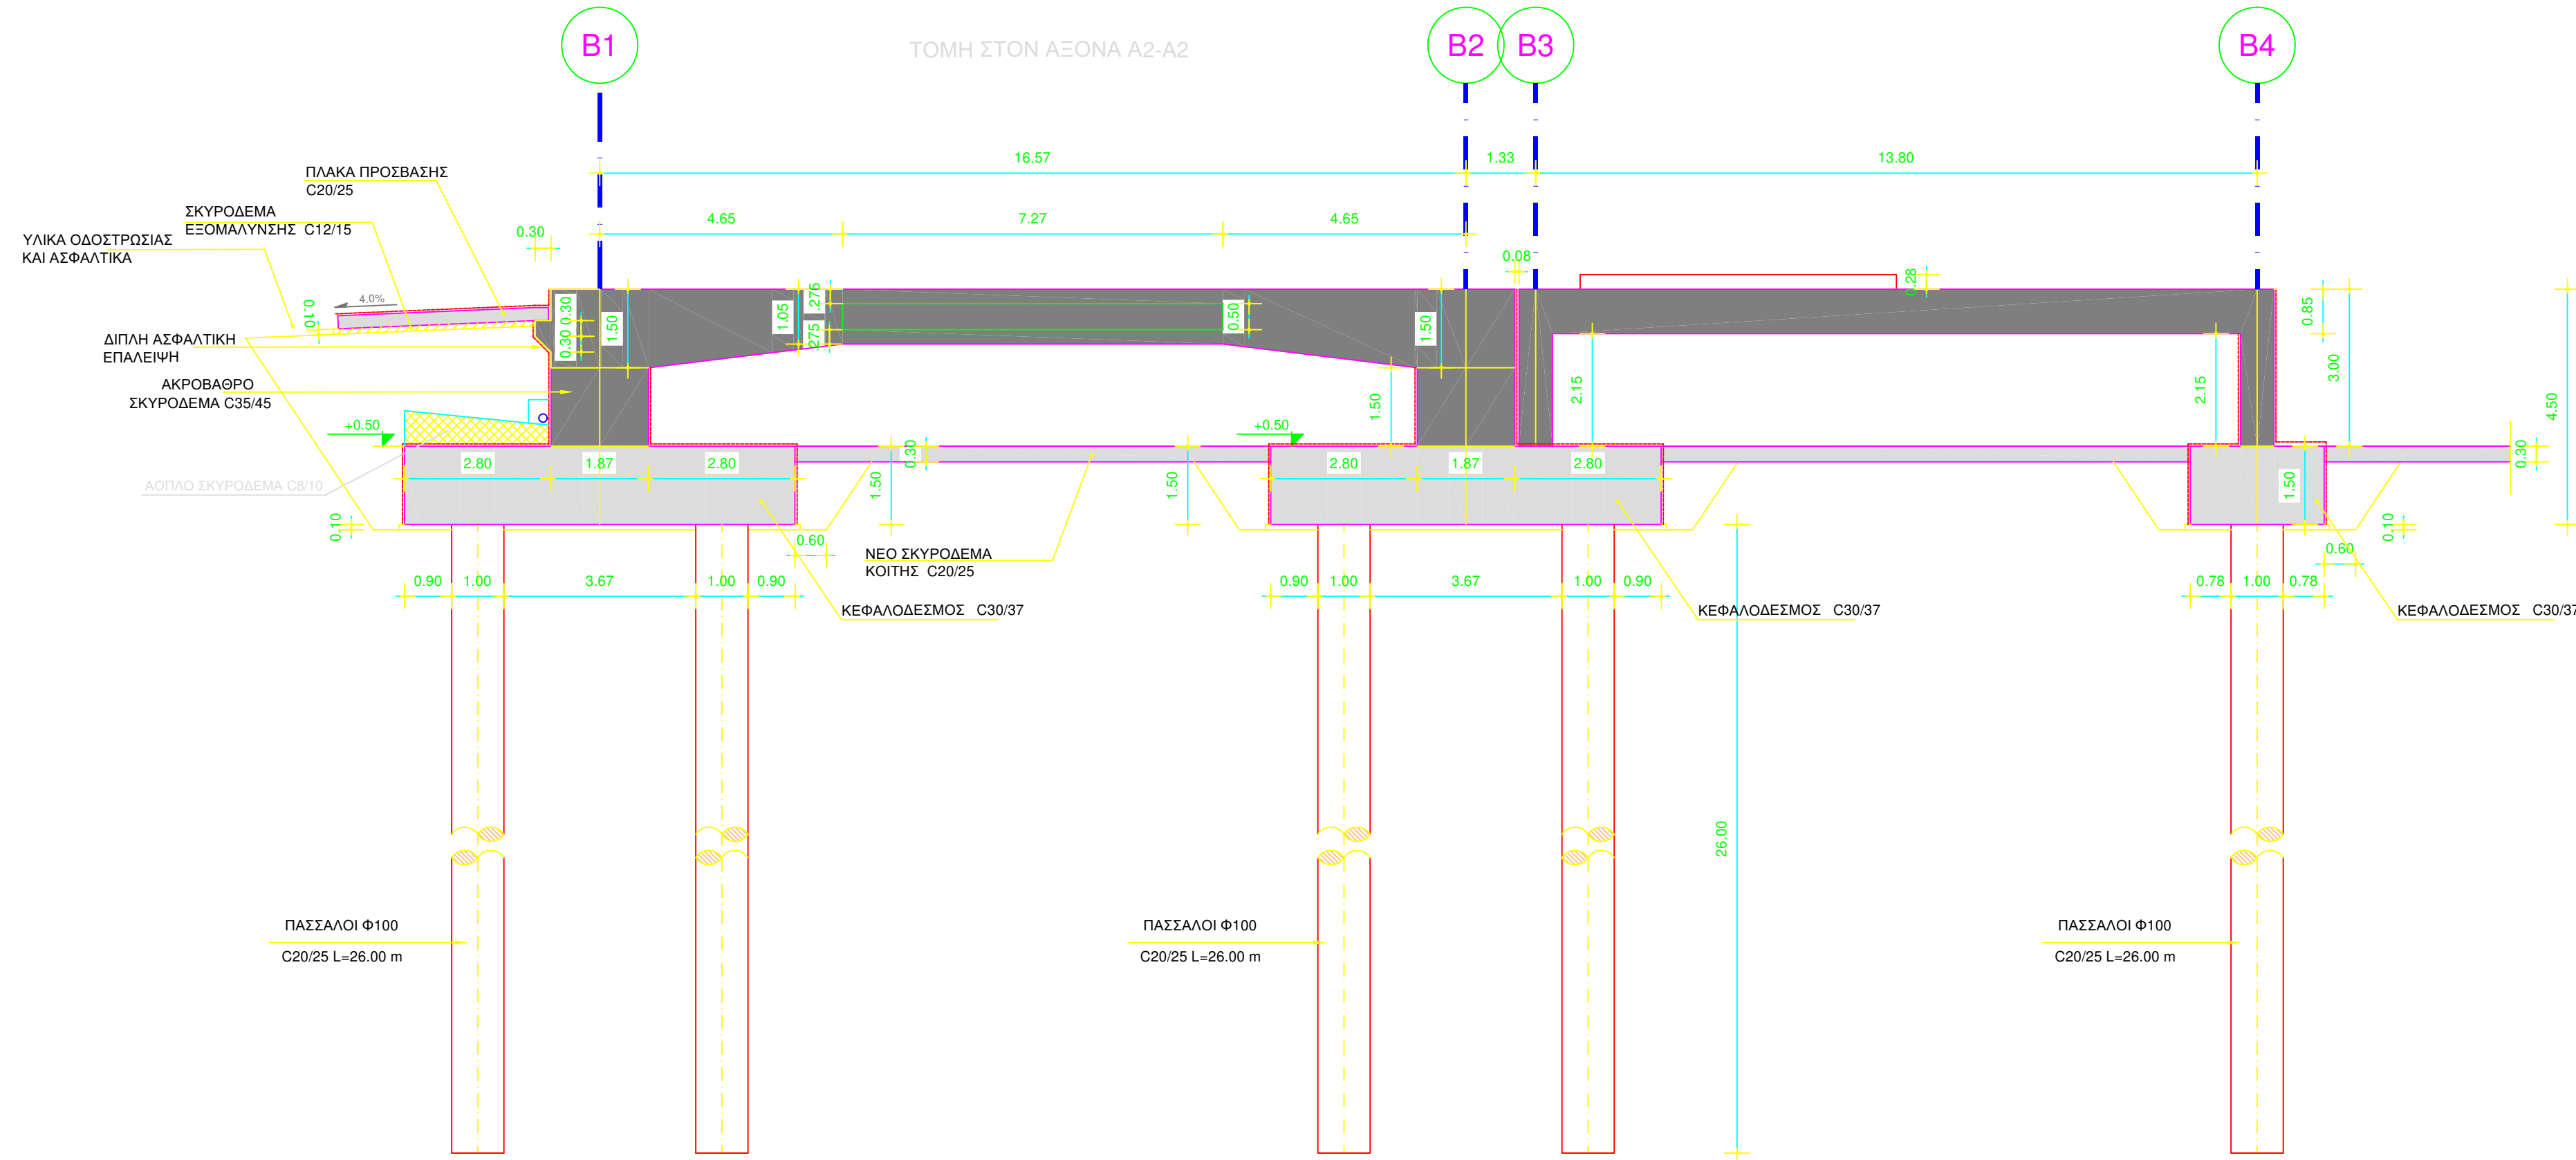


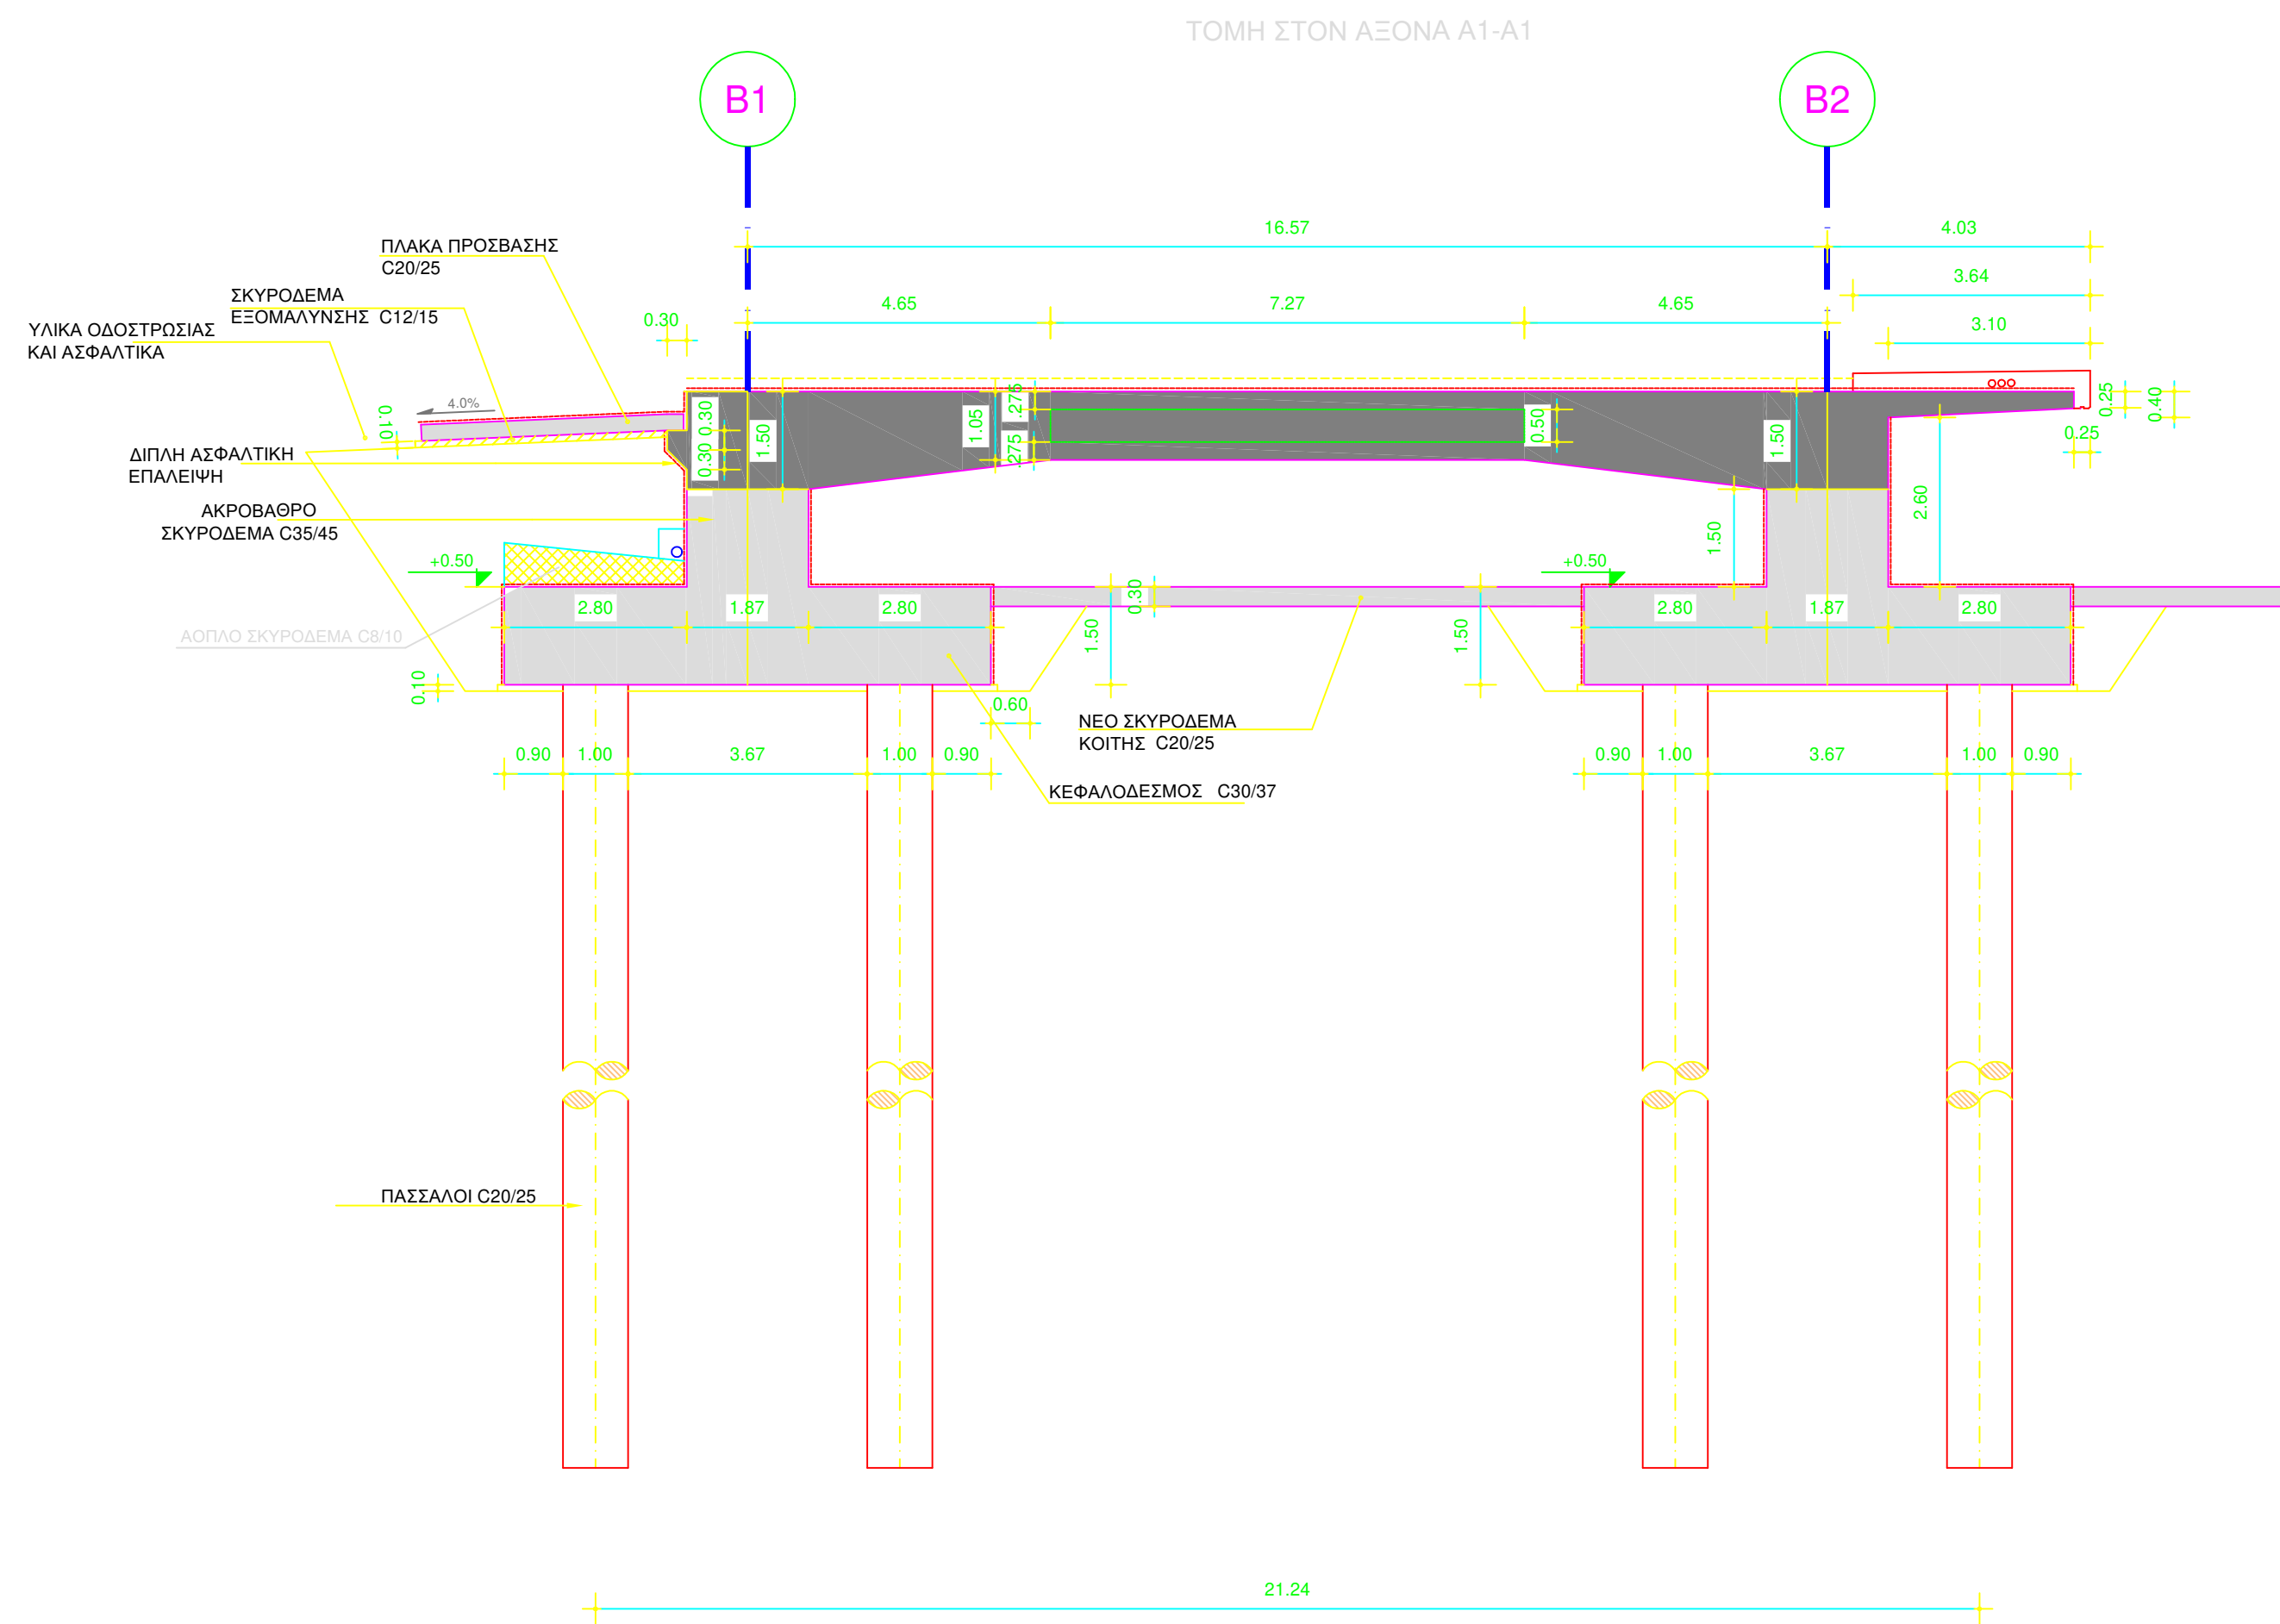

ΚΑΤΑ ΜΗΚΟΣ ΤΟΜΗ ΤΕΧΝΙΚΟΥ

Σ-A3

1:100