
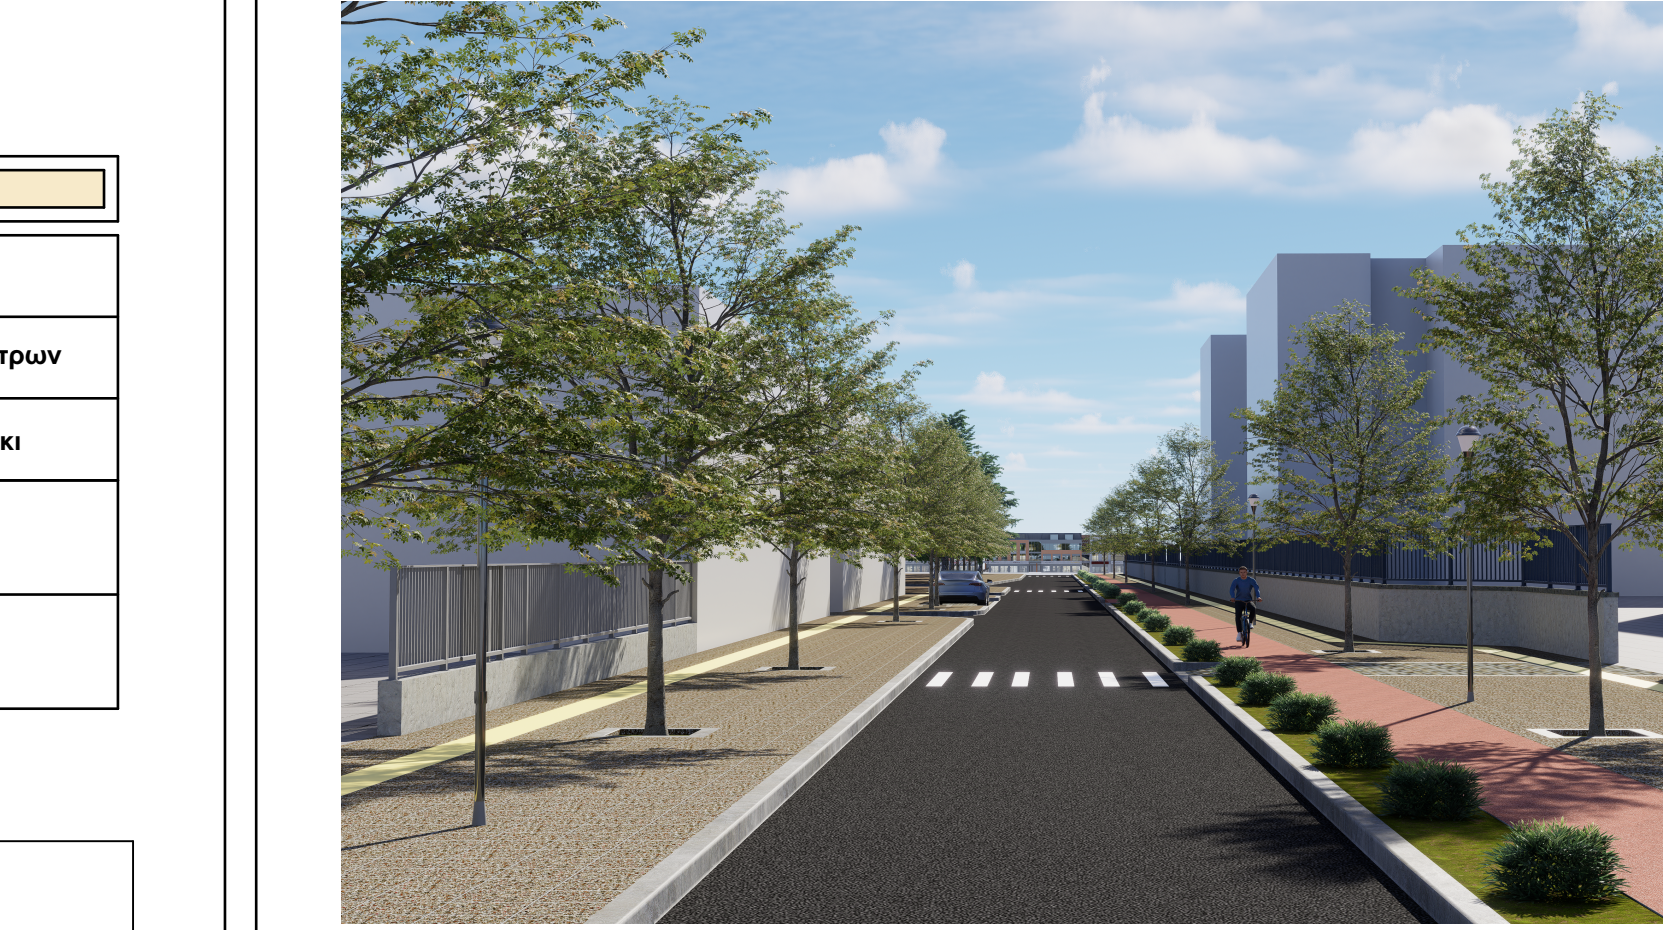


ΧΑΡΑΚΤΗΡΙΣΜΟΣ ΥΛΙΚΩΝ	
Μάρμαρο	Ξύλινο παγκάκι χωρίς πλάτη
Φύτευση	Φωτιστικό σώμα LED σε ιστό 4 μέτρων
Οδηγός τυφλών	Μεταλλικό προστατευτικό κολωνάκι
Επίστρωση με κυβόλιθους φυσικών λίθων	Νέα δέντρα
Πλακόστρωση πεζοδρομίων με βοτσαλόπλακες	Υφιστάμενα δέντρα

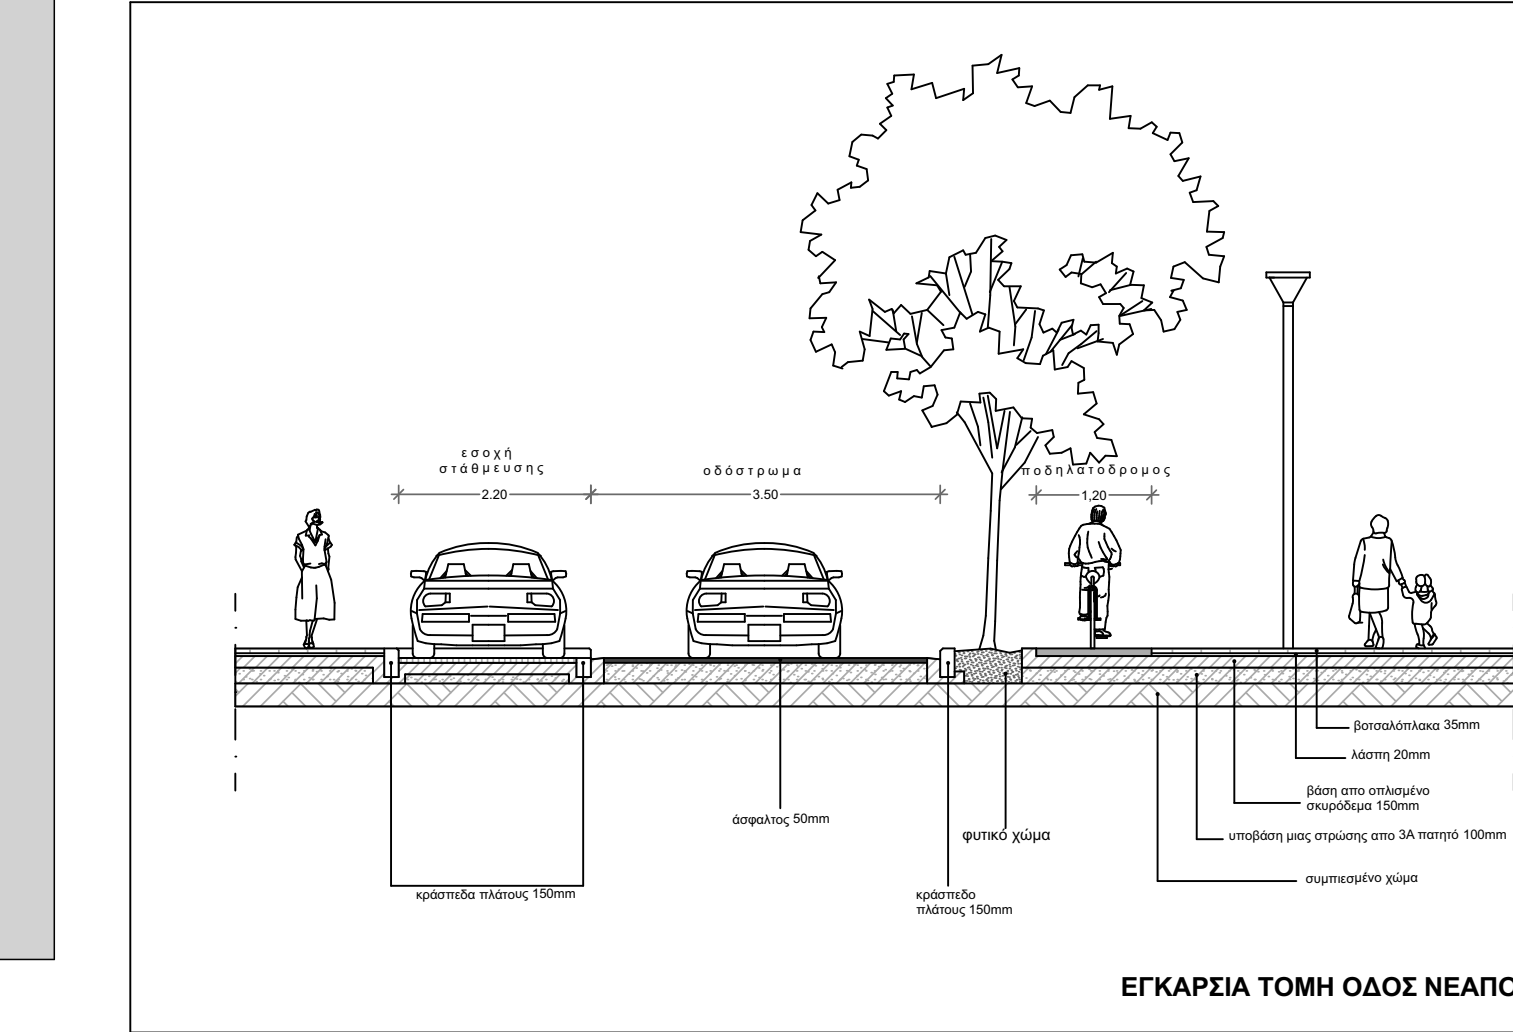

ΔΗΜΟΣ ΒΟΛΟΥ - ΔΙΕΥΘΥΝΣΗ ΤΕΧΝΙΚΩΝ ΥΠΗΡΕΣΙΩΝ

ΕΡΓΟ  
**Διαμορφωση πεζοδρομίου, οδών ήπιας κυκλοφορίας και κατασκευή ποδηλατοδρόμου στην περιοχή "Νεάπολη"**

ΤΙΤΛΟΣ ΣΧΕΔΙΟΥ	ΟΡΙΖΟΝΤΙΟΓΡΑΦΙΑ			ΑΡΙΘΜΟΣ ΣΧΕΔΙΟΥ
	Νεαπόλεως απο Ύδρας εως Στρ.Καλλέργη			A1.
	ΟΝΟΜΑ		ΗΜΕΡΟΜΗΝΙΑ	ΥΠΟΓΡΑΦΗ
	ΜΕΛΕΤΗΤΕΣ	Δ. ΜΑΡΑΓΚΟΖΗΣ ΑΡΧ.ΜΗΧ.	ΝΟΕΜΒΡΙΟΣ 2024	
	Η/ΕΚΤΡΟΝΙΚΗ ΣΧΕΔΙΑΣΗ	Δ. ΜΑΡΑΓΚΟΖΗΣ ΑΡΧ.ΜΗΧ.		
	ΕΛΕΓΞΑΣ	Σ.ΔΕΔΟΥΣΗΣ ΠΟΛ.ΜΗΧ.		
ΘΕΩΡΗΘΗΚΕ				ΚΛΙΜΑΚΑ 1:200
				ΚΩΔΙΚΟΣ ΜΕΛΕΤΗΣ
Ο ΔΙΕΥΘΥΝΤΗΣ	Ε.ΠΡΟΒΙΑ ΠΟΛ.ΜΗΧ.	ΝΟΕΜΒΡΙΟΣ 2024		K   AP
ΣΤΑΔΙΟ ΜΕΛΕΤΗΣ				