


ΧΑΡΑΚΤΗΡΙΣΜΟΣ ΥΛΙΚΩΝ			
Μάρμαρο	Ξόλινο παγκάκι χωρίς πλάτη		
Φύτευση	Φωτιστικό σώμα LED σε ιστό 4 μέτρων		
Οδηγός τυφλών	Μεταλλικό προστατευτικό κολωνάκι		
Επιστρώση με κυβόλιθους φυσικών λίθων	Νέα δέντρα		
Πλακόστρωση πεζοδρομίων με βοτσαλόπλακες	Υφιστάμενα δέντρα		

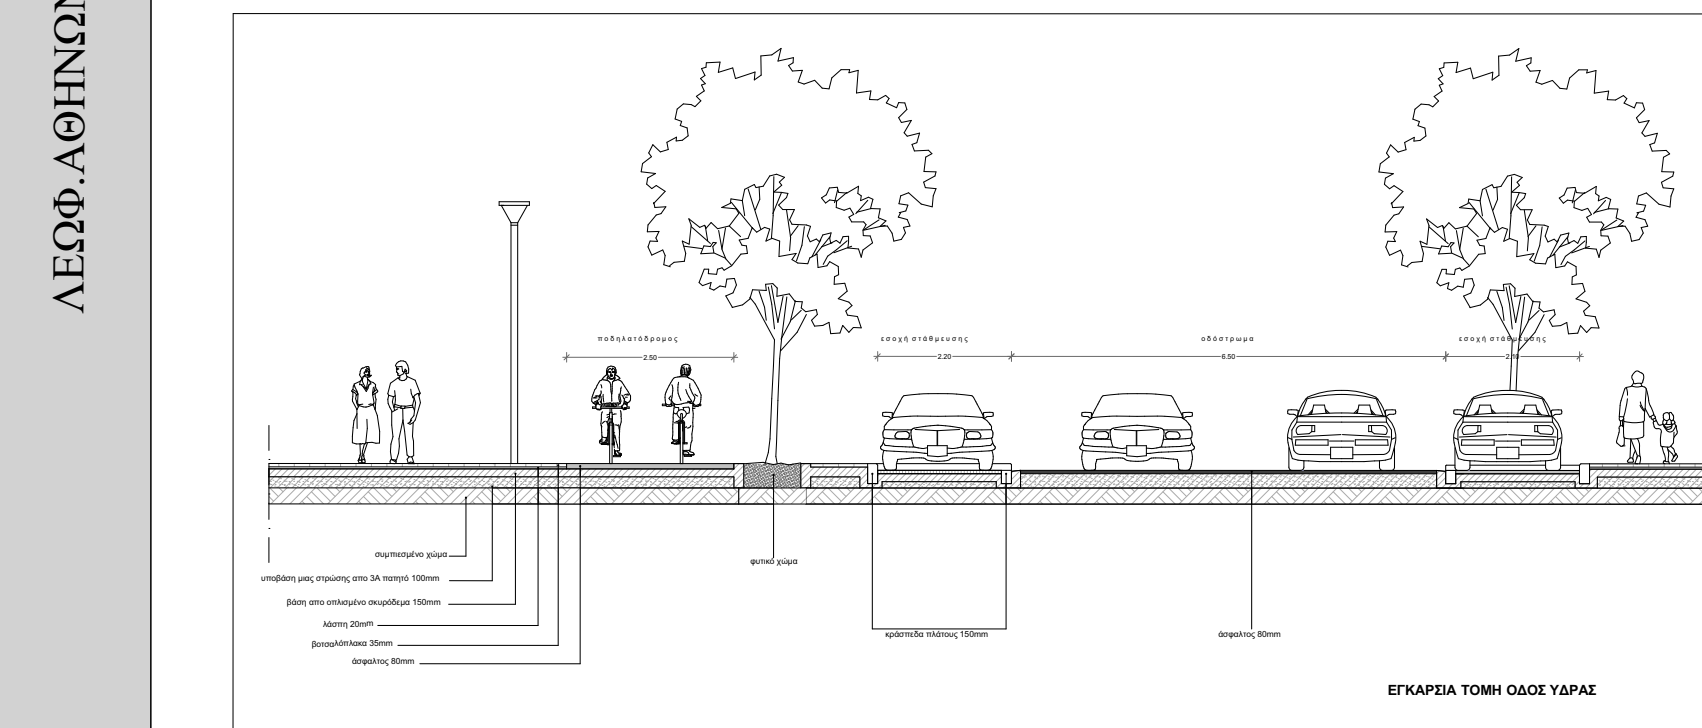

# ΔΗΜΟΣ ΒΟΛΟΥ - ΔΙΕΥΘΥΝΣΗ ΤΕΧΝΙΚΩΝ ΥΠΗΡΕΣΙΩΝ

ΕΡΓΟ **Διαμορφωση πεζοδρομίου, οδών ήπιας κυκλοφορίας και κατασκευή ποδηλατοδρόμου στην περιοχή "Νεάπολη"**

ΤΙΤΛΟΣ ΣΧΕΔΙΟΥ			ΑΡΙΘΜΟΣ ΣΧΕΔΙΟΥ	
ΟΡΙΖΟΝΤΙΟΓΡΑΦΙΑ			A3	
ΟΝΟΜΑ		ΗΜΕΡΟΜΗΝΙΑ	ΥΠΟΓΡΑΦΗ	
ΜΕΛΕΤΗΤΕΣ	Δ. ΜΑΡΑΓΚΟΖΗΣ ΑΡΧ.ΜΗΚ.	ΝΟΕΜΒΡΙΟΣ 2024		
ΗΛΕΚΤΡΟΝΙΚΗ ΣΧΕΔΙΑΣΗ	Δ. ΜΑΡΑΓΚΟΖΗΣ ΑΡΧ.ΜΗΚ.			
ΕΛΕΓΓΑΣ	Σ. ΔΕΔΟΥΣΗΣ ΠΟΛ.ΜΗΚ.			
ΘΕΩΡΗΘΗΚΕ			ΚΛΙΜΑΚΑ 1:200	
			ΚΩΔΙΚΟΣ ΜΕΛΕΤΗΣ	
Ο ΔΙΕΥΘΥΝΤΗΣ	Ε. ΠΡΟΒΙΑ ΠΟΛ.ΜΗΚ.	ΝΟΕΜΒΡΙΟΣ 2024	Κ ΔΡ	
ΣΤΑΔΙΟ ΜΕΛΕΤΗΣ				