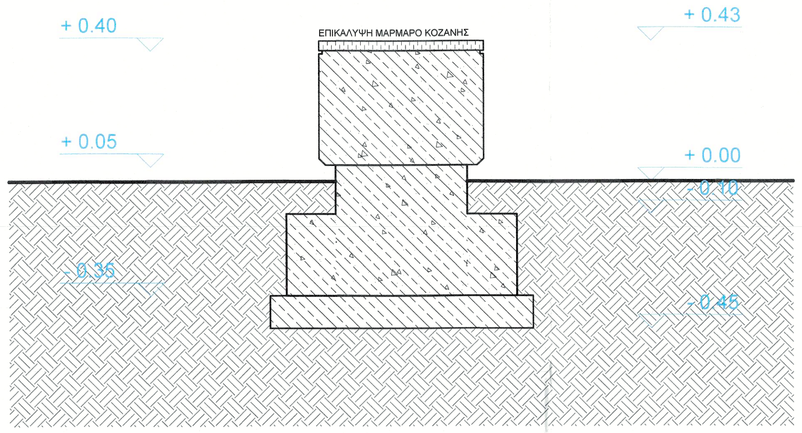

ΤΟΜΗ Β - Β ΚΛ. 1:10

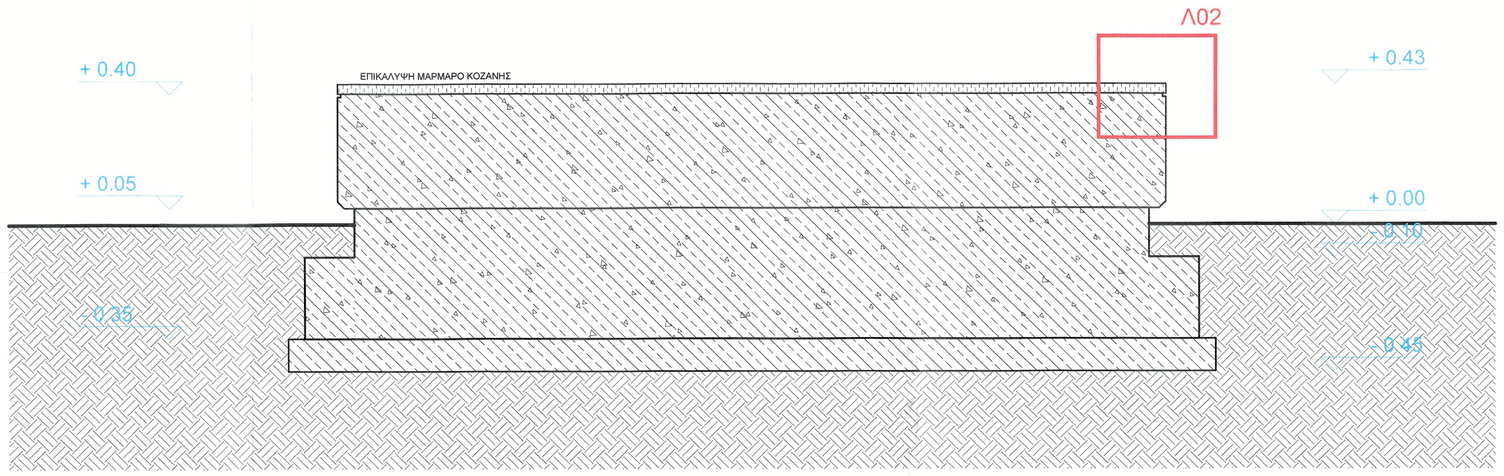

ΤΟΜΗ Α - Α ΚΛ. 1:10

ΠΛΑΓΙΑ ΟΨΗ ΚΛ. 1:10

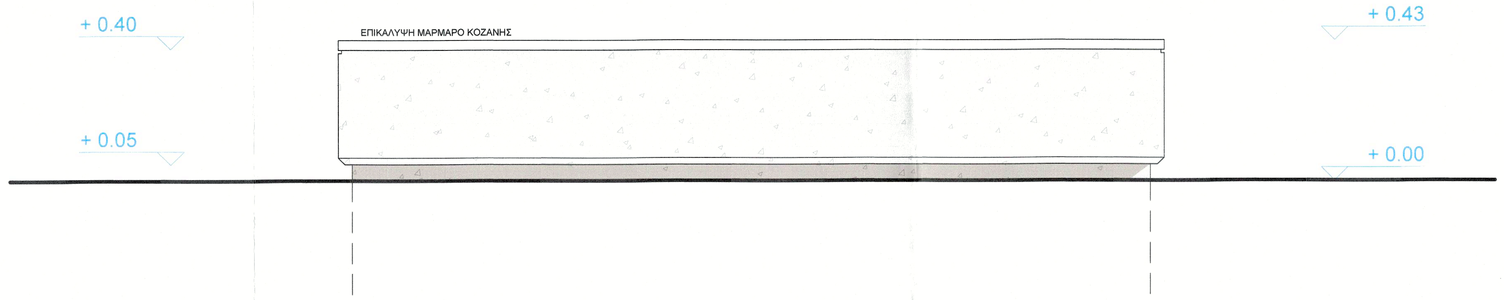

ΜΠΡΟΣΤΙΝΗ ΟΨΗ ΚΛ. 1:10

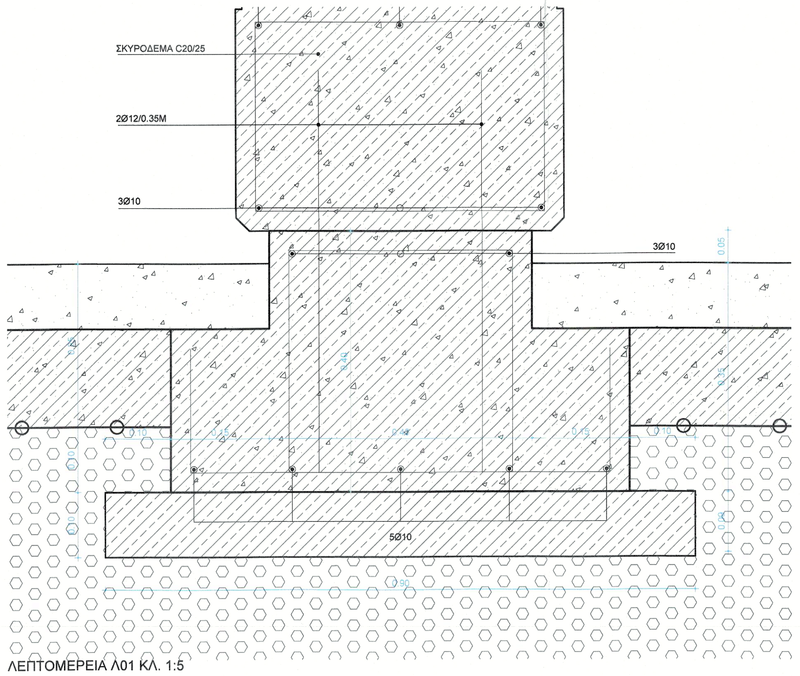

ΛΕΠΤΟΜΕΡΕΙΑ Λ01 ΚΛ. 1:5

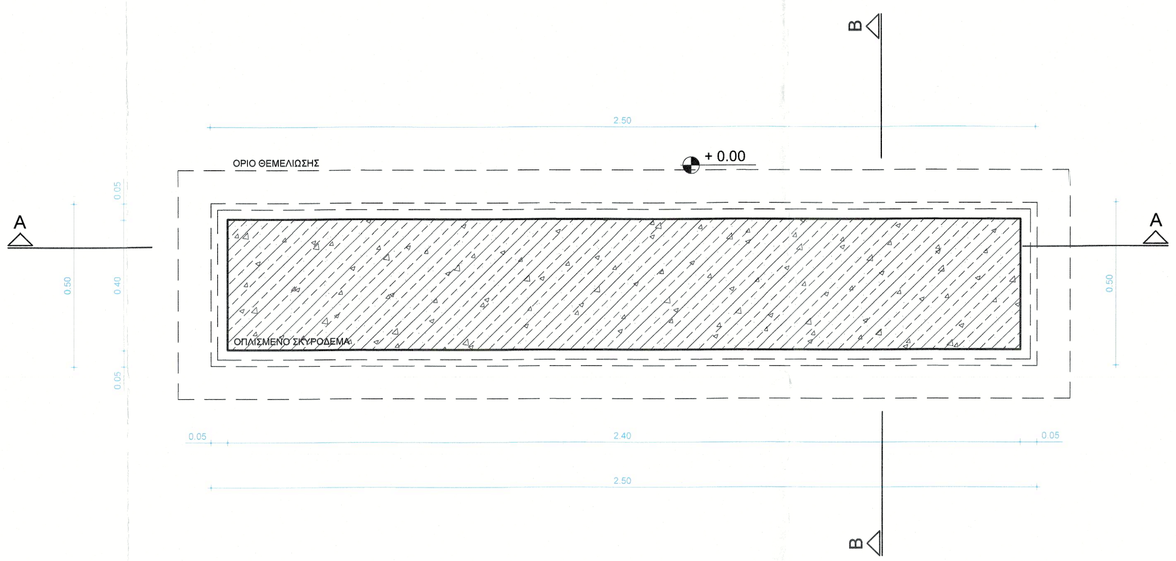

ΚΑΤΟΨΗ ΘΕΜΕΛΙΩΣΗΣ ΚΛ. 1:10

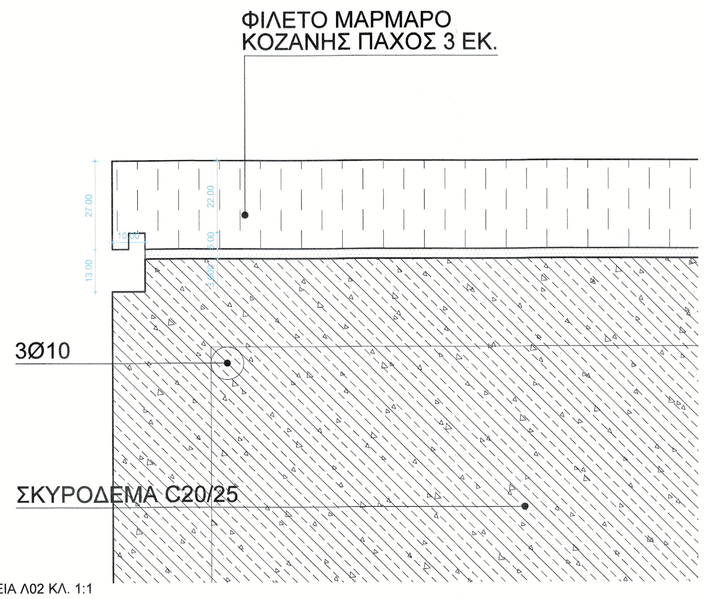

ΛΕΠΤΟΜΕΡΕΙΑ Λ02 ΚΛ. 1:1

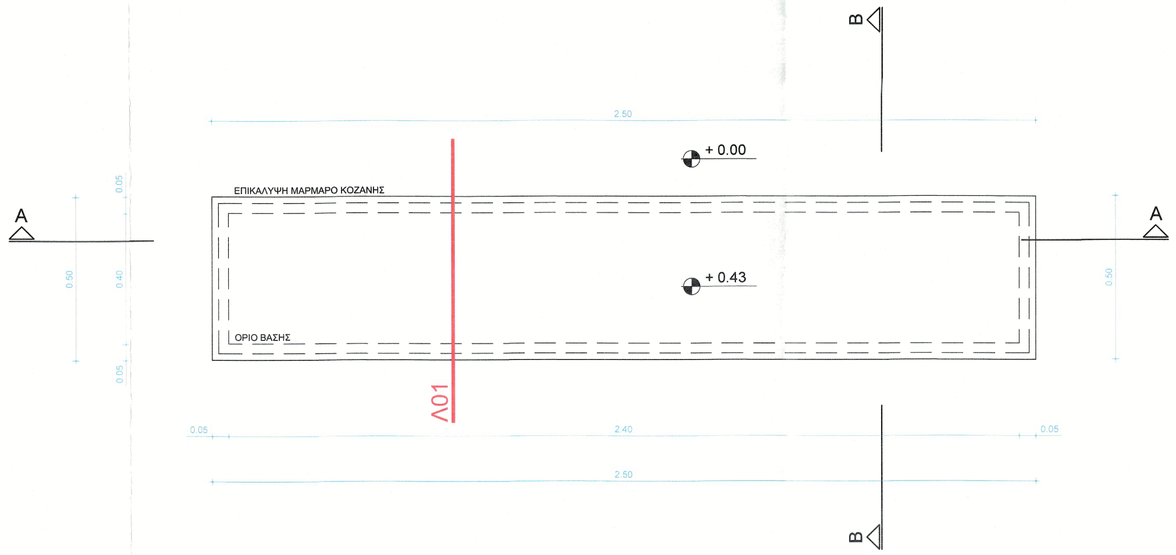

ΑΝΟΨΗ ΚΑΘΙΣΤΙΚΟΥ ΚΛ. 1:10

ΠΙΝΑΚΑΣ ΣΥΜΒΟΛΩΝ

+ 0.00	ΔΙΑΜΟΡΦΩΜΕΝΗ ΣΤΑΘΜΗ
+ 0.00	ΔΙΑΜΟΡΦΩΜΕΝΗ ΣΤΑΘΜΗ (ΤΟΜΗ)
Λ01	ΣΥΜΒΟΛΙΣΜΟΣ ΛΕΠΤΟΜΕΡΕΙΩΝ
Δ	ΣΥΜΒΟΛΙΣΜΟΣ ΤΟΜΗΣ
Α	ΣΥΜΒΟΛΙΣΜΟΣ ΚΑΝΝΑΒΟΥ

ΥΠΟΜΝΗΜΑ ΥΛΙΚΩΝ

	ΕΜΦΑΝΕΣ ΑΡΧΙΤΕΚΤΟΝΙΚΟ ΣΚΥΡΟΔΕΜΑ ΧΡΩΜΑΤΟΣ ΓΚΡΙ
	ΕΠΙΚΑΛΥΨΗ ΜΑΡΜΑΡΟ ΚΟΖΑΝΗΣ ΠΑΧΟΥΣ 3 εκ.

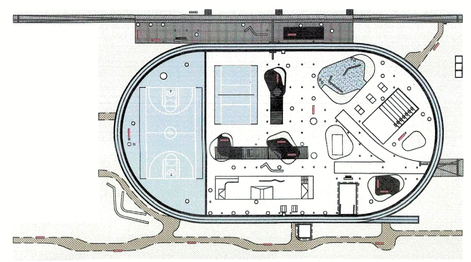

ΔΗΜΟΣ ΒΟΛΟΥ
ΔΙΕΥΘΥΝΣΗ ΤΕΧΝΙΚΩΝ ΥΠΗΡΕΣΙΩΝ

ΕΡΓΟ:
ΑΝΑΠΛΑΣΗ ΤΟΥ ΠΟΛΥΛΕΙΤΟΥΡΓΙΚΟΥ ΠΑΡΚΟΥ ΠΕΔΙΟΥ ΑΡΕΩΣ [ΒΟΡΕΙΟ ΤΜΗΜΑ]

ΘΕΣΗ:
Ο.Τ. 1303α, ΝΕΑΠΟΛΗ, ΔΗΜΟΣ ΒΟΛΟΥ

ΑΡΧΙΤΕΚΤΟΝΙΚΗ ΜΕΛΕΤΗ

ΜΕΛΕΤΗ ΕΦΑΡΜΟΓΗΣ

ΑΝΤΙΚΕΙΜΕΝΟ ΣΧΕΔΙΟΥ:
ΚΑΤΑΣΚΕΥΗ ΥΠΑΙΘΡΙΟΥ ΚΑΘΙΣΤΙΚΟΥ ΤΥΠΟΣ Α
ΚΑΤΟΨΕΙΣ, ΤΟΕΣ, ΟΨΕΙΣ, ΛΕΠΤΟΜΕΡΕΙΕΣ

ΑΡΙΘΜΟΣ ΣΧΕΔΙΟΥ:
Κ-11

ΚΛΙΜΑΚΑ ΣΧΕΔΙΟΥ:
1:10, 1:5, 1:1

ΟΜΑΔΑ ΜΕΛΕΤΗΣ:
ΜΕΛΕΤΗΤΗΣ: ΣΤΕΦΑΝΑΚΗΣ ΔΗΜΗΤΡΗΣ, ΑΡΧ. ΜΗΧΑΝΙΚΟΣ
ΕΙΔΙΚΟΣ ΣΥΝΕΡΓΑΤΗΣ:
ΜΟΥΣΜΟΥΛΙΔΗΣ ΑΘΑΝΑΣΙΟΣ, ΑΡΧ. ΜΗΧΑΝΙΚΟΣ
ΕΙΔΙΚΟΙ ΣΥΜΒΟΥΛΟΙ:
ΑΡΧΙΤΕΚΤΟΝΙΚΗ ΜΕΛΕΤΗ:
ΜΙΜΗΤΟΣ ΓΙΑΝΝΗΣ, ΑΡΧ. ΜΗΧΑΝΙΚΟΣ
ΓΙΑΜΑΚΟΥ ΦΩΤΕΙΝΗ, ΑΡΧ. ΜΗΧΑΝΙΚΟΣ
ΤΣΙΝΟΠΟΥΛΟΥ ΝΕΦΕΛΗ, ΑΡΧ. ΜΗΧΑΝΙΚΟΣ
ΑΚΡΙΒΟΓΙΑΝΝΗΣ ΓΙΑΝΝΗΣ, ΦΟΙΤ. ΑΡΧ. ΜΗΧΑΝΙΚΟΣ
ΣΤΑΤΙΚΗ ΜΕΛΕΤΗ:
ΔΗΜΗΤΡΗΣ ΣΚΟΡΔΑΣ, ΠΟΛ. ΜΗΧΑΝΙΚΟΣ
ΝΙΚΟΣ ΧΑΤΖΗΝΙΚΟΛΑΟΥ, ΠΟΛ. ΜΗΧΑΝΙΚΟΣ
ΥΔΡΑΥΛΙΚΗ ΜΕΛΕΤΗ:
ΓΕΩΡΓΙΟΣ ΖΕΡΒΑΣ, ΠΟΛ. ΜΗΧΑΝΙΚΟΣ, Msc (Engineering)
ΦΥΤΟΤΕΧΝΙΚΗ ΜΕΛΕΤΗ:
ΣΤΕΛΙΝΑ ΤΣΙΑΝΤΟΥ, ΑΡΧ. ΤΟΠΙΟΥ MLa
ΜΕΛΕΤΗ ΦΩΤΙΣΜΟΥ:
ΝΙΚΟΛΕΤΑ ΜΠΟΥΓΟΥ ΑΡΧ. ΜΗΧΑΝΙΚΟΣ

studio 99
architecture & urbanism

ΕΛΕΓΞΑΣ:
ΑΓΓΕΛΙΚΗ ΚΑΛΦΟΠΟΥΛΟΥ
ΑΡΧ. ΜΗΧΑΝΙΚΟΣ ΠΕ

ΕΓΚΡΙΣΗ ΥΠΗΡΕΣΙΑΣ
Ο ΠΡΟΙΣΤΑΜΕΝΟΣ ΚΤΙΡΙΩΝ - ΥΠΑΙΘΡΙΩΝ ΧΩΡΩΝ:
ΙΩΑΝΝΗΣ ΑΡΕΘΑΣ
Δρ. ΠΟΛΙΤΙΚΟΣ ΜΗΧΑΝΙΚΟΣ ΠΕ

Ο ΣΥΝΤΑΞΑΣ:
ΣΤΕΦΑΝΑΚΗΣ ΔΗΜΗΤΡΙΟΣ
ΔΙΠΛ. ΑΡΧΙΤΕΚΤΩΝ ΜΗΧΑΝΙΚΟΣ
ΠΟΛΥΤΕΧΝΙΚΗΣ ΣΧΟΛΗΣ Π.Θ.
ΜΕΛΟΣ ΤΕΕ - ΑΡ. ΜΗΤΡΩΟΥ 151877
ΡΗΓΑ ΦΕΡΑΙΟΥ 99 - ΒΟΛΟΣ, ΤΗΛ. 6976829870
ΑΦΜ 136865741 • ΔΟΥ ΒΟΛΟΥ

ΗΜΕΡΟΜΗΝΙΑ :
ΒΟΛΟΣ,
ΙΟΥΛΙΟΣ 2025

Βολος, 22/7/2025
ΘΕΩΡΗΘΗ
Η ΔΗΜΟΤΙΚΗ ΔΙΕΥΘΥΝΤΡΙΑ Υ.Υ.
ΕΛΕΝΗ ΠΡΟΒΙΑ
ΠΟΛΙΤΙΚΟΣ ΜΗΧΑΝΙΚΟΣ ΠΕ