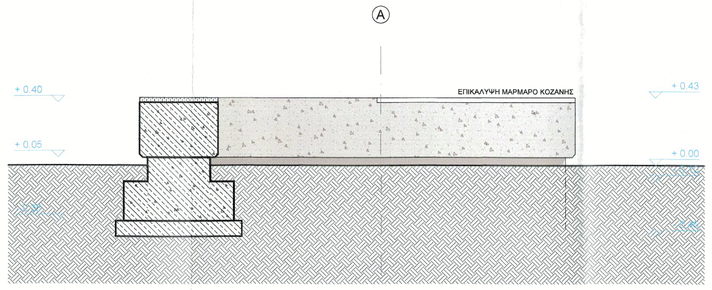

ΤΟΜΗ Β - Β ΚΛ. 1:20

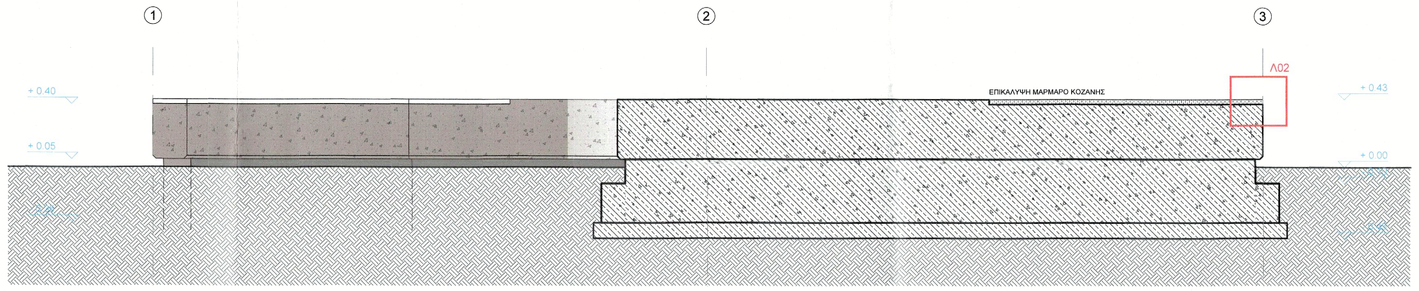

ΤΟΜΗ Β - Β ΚΛ. 1:20

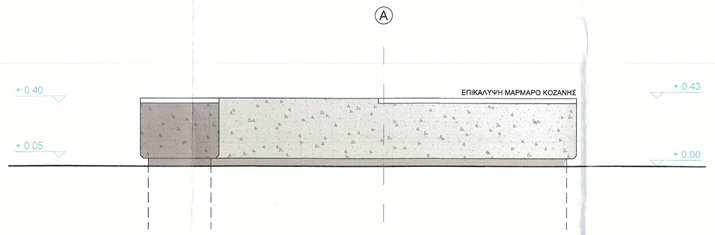

ΠΛΑΓΙΑ ΟΨΗ ΚΛ. 1:20

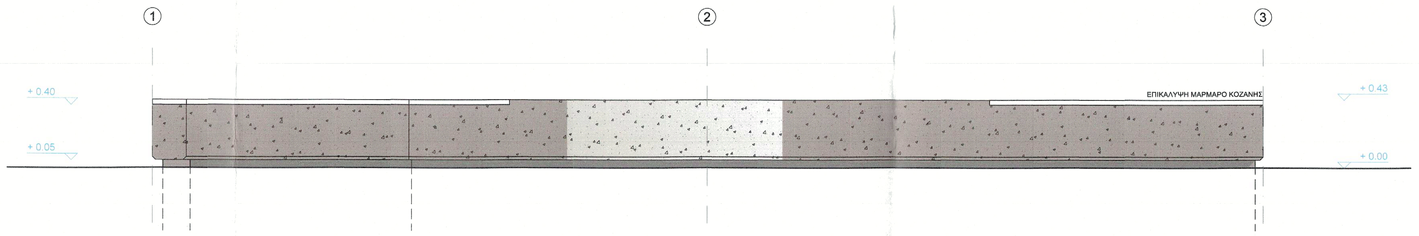

ΜΠΡΟΣΤΙΝΗ ΟΨΗ ΚΛ. 1:20

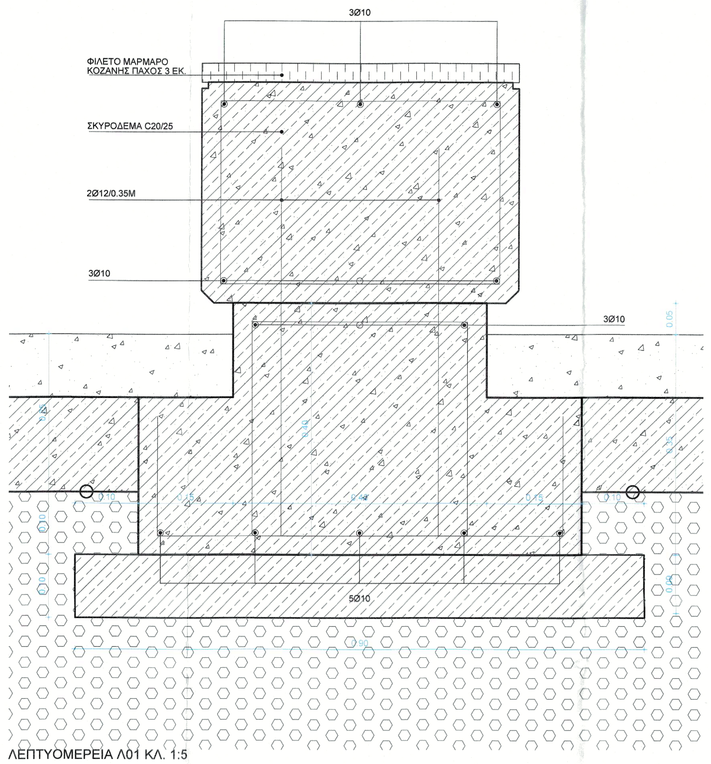

ΛΕΠΤΥΟΜΕΡΕΙΑ Λ01 ΚΛ. 1:5

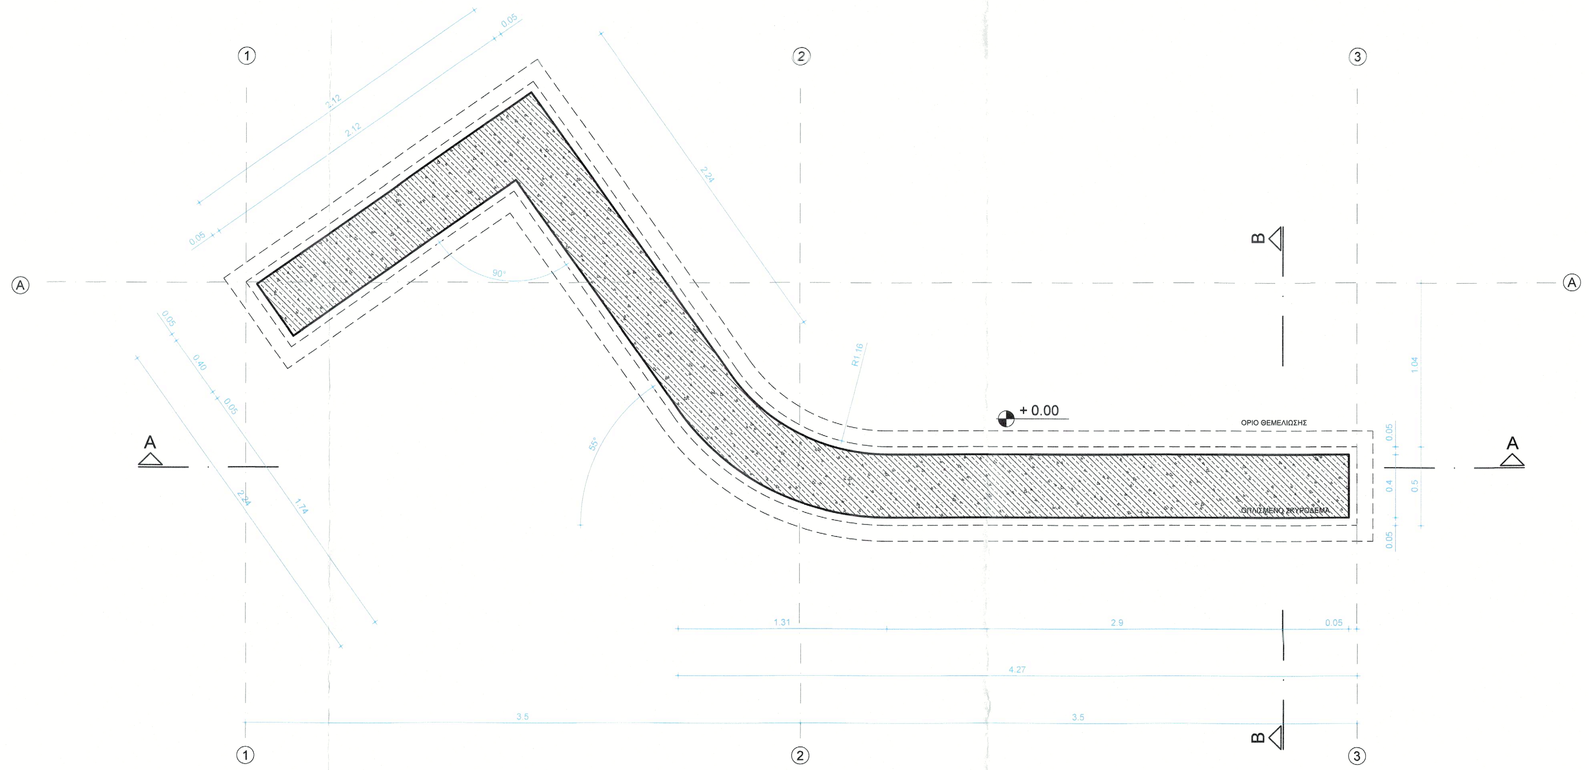

ΚΑΤΟΨΗ ΒΑΣΗΣ ΚΛ. 1:20

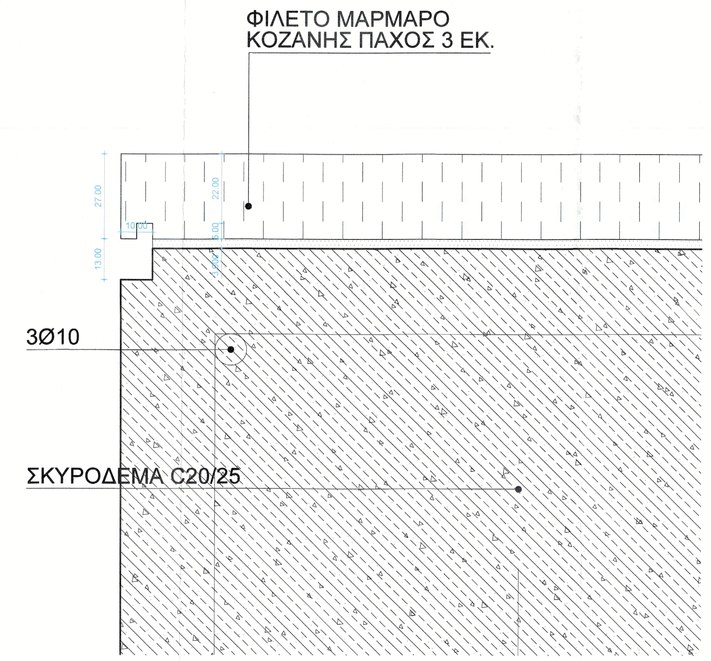

ΛΕΠΤΟΜΕΡΕΙΑ Λ02 ΚΛ. 1:1

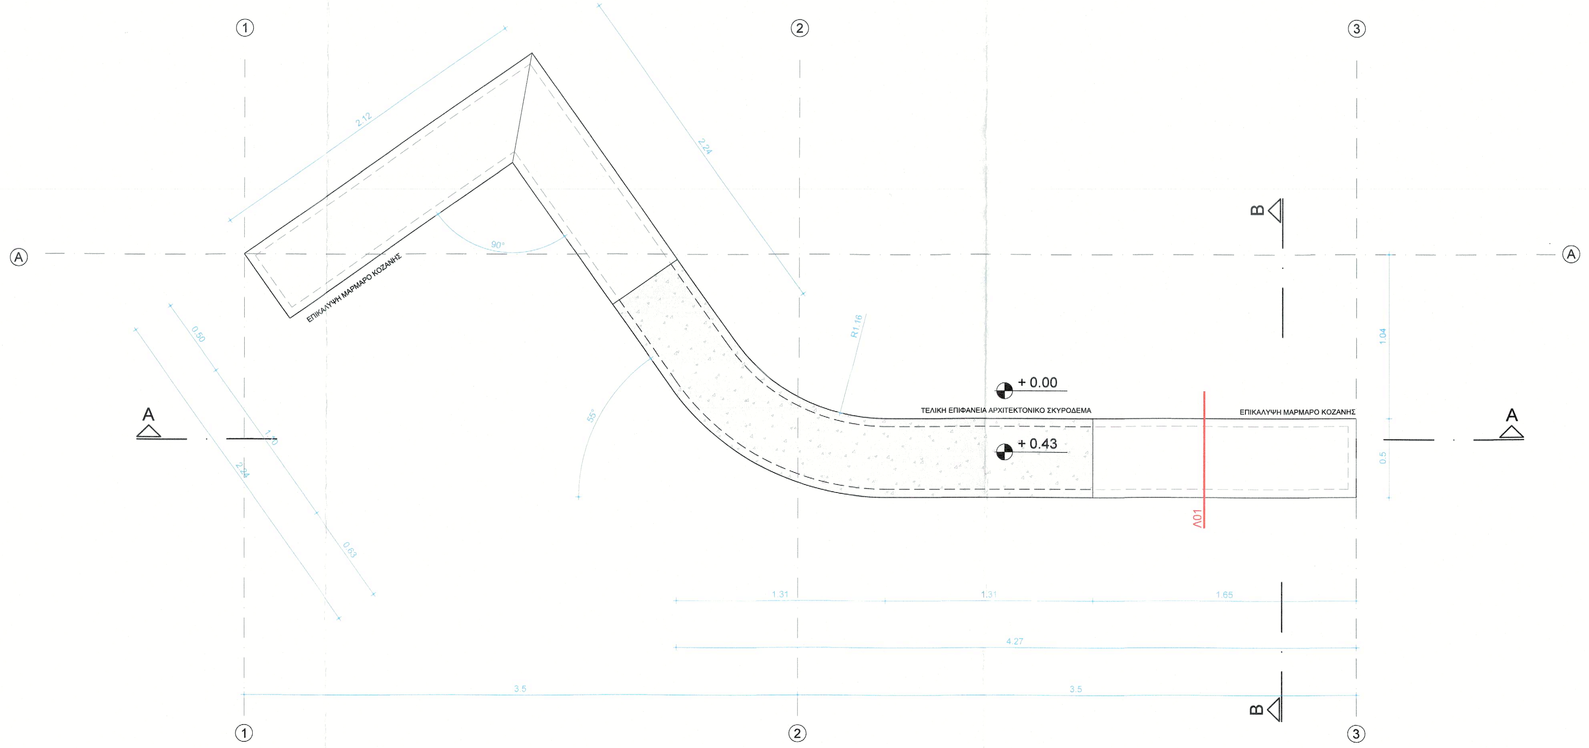

ΑΝΟΨΗ ΚΑΘΙΣΤΙΚΟΥ ΚΛ. 1:20

ΠΙΝΑΚΑΣ ΣΥΜΒΟΛΩΝ

+ 0.00	ΔΙΑΜΟΡΦΩΜΕΝΗ ΣΤΑΘΜΗ
+ 0.00	ΔΙΑΜΟΡΦΩΜΕΝΗ ΣΤΑΘΜΗ (ΤΟΜΗ)
Λ01	ΣΥΜΒΟΛΙΣΜΟΣ ΛΕΠΤΟΜΕΡΕΙΩΝ
	ΣΥΜΒΟΛΙΣΜΟΣ ΤΟΜΗΣ
Ⓐ	ΣΥΜΒΟΛΙΣΜΟΣ ΚΑΝΝΑΒΟΥ

ΥΠΟΜΝΗΜΑ ΥΛΙΚΩΝ

	ΕΜΦΑΝΕΣ ΑΡΧΙΤΕΚΤΟΝΙΚΟ ΣΚΥΡΟΔΕΜΑ ΧΡΩΜΑΤΟΣ ΓΚΡΙ
	ΕΠΙΚΑΛΥΨΗ ΜΑΡΜΑΡΟ ΚΟΖΑΝΗΣ ΠΑΧΟΥΣ 3 εκ.

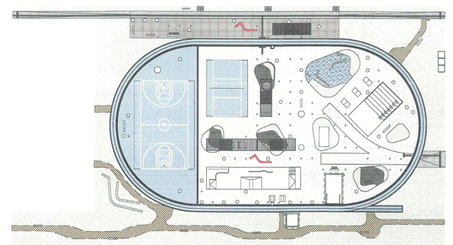

ΔΗΜΟΣ ΒΟΛΟΥ
ΔΙΕΥΘΥΝΣΗ ΤΕΧΝΙΚΩΝ ΥΠΗΡΕΣΙΩΝ

ΕΡΓΟ:

ΑΝΑΠΛΑΣΗ ΤΟΥ ΠΟΛΥΛΕΙΤΟΥΡΓΙΚΟΥ ΠΑΡΚΟΥ ΠΕΔΙΟΥ ΑΡΕΩΣ [ΒΟΡΕΙΟ ΤΜΗΜΑ]

ΘΕΣΗ:

Ο.Τ. 1303α, ΝΕΑΠΟΛΗ, ΔΗΜΟΣ ΒΟΛΟΥ

ΑΡΧΙΤΕΚΤΟΝΙΚΗ ΜΕΛΕΤΗ

ΜΕΛΕΤΗ ΕΦΑΡΜΟΓΗΣ

ΑΝΤΙΚΕΙΜΕΝΟ ΣΧΕΔΙΟΥ:

ΚΑΤΑΣΚΕΥΗ ΥΠΑΙΘΡΙΟΥ ΚΑΘΙΣΤΙΚΟΥ ΤΥΠΟΣ Γ
ΚΑΤΟΨΕΙΣ, ΤΟΜΕΣ, ΟΨΕΙΣ, ΛΕΠΤΟΜΕΡΕΙΕΣ

ΑΡΙΘΜΟΣ ΣΧΕΔΙΟΥ:

K-13

ΚΛΙΜΑΚΑ ΣΧΕΔΙΟΥ:

1:20, 1:5, 1:1

ΟΜΑΔΑ ΜΕΛΕΤΗΣ:
ΜΕΛΕΤΗΤΗΣ: ΣΤΕΦΑΝΑΚΗΣ ΔΗΜΗΤΡΗΣ, ΑΡΧ. ΜΗΧΑΝΙΚΟΣ
ΕΙΔΙΚΟΣ ΣΥΝΕΡΓΑΤΗΣ:
ΜΟΥΣΜΟΥΛΙΔΗΣ ΑΘΑΝΑΣΙΟΣ, ΑΡΧ. ΜΗΧΑΝΙΚΟΣ
ΕΙΔΙΚΟΙ ΣΥΜΒΟΥΛΟΙ:
ΑΡΧΙΤΕΚΤΟΝΙΚΗ ΜΕΛΕΤΗ:
ΜΙΜΗΤΟΣ ΓΙΑΝΝΗΣ, ΑΡΧ. ΜΗΧΑΝΙΚΟΣ
ΓΙΑΜΑΚΟΥ ΦΩΤΕΙΝΗ, ΑΡΧ. ΜΗΧΑΝΙΚΟΣ
ΤΣΙΝΟΓΙΟΥΛΟΥ ΝΕΦΕΛΗ, ΑΡΧ. ΜΗΧΑΝΙΚΟΣ
ΑΚΡΙΒΟΓΙΑΝΝΗΣ ΓΙΑΝΝΗΣ, ΦΟΙΤ. ΑΡΧ. ΜΗΧΑΝΙΚΟΣ
ΣΤΑΤΙΚΗ ΜΕΛΕΤΗ:
ΔΗΜΗΤΡΗΣ ΣΚΟΡΔΑΣ, ΠΟΛ. ΜΗΧΑΝΙΚΟΣ
ΝΙΚΟΣ ΧΑΤΖΗΝΙΚΟΛΑΟΥ, ΠΟΛ. ΜΗΧΑΝΙΚΟΣ
ΥΔΡΑΥΛΙΚΗ ΜΕΛΕΤΗ:
ΓΕΩΡΓΙΟΣ ΖΕΡΒΑΣ, ΠΟΛ. ΜΗΧΑΝΙΚΟΣ, Msc (Engineering)
ΦΥΤΟΤΕΧΝΙΚΗ ΜΕΛΕΤΗ:
ΣΤΕΛΙΝΑ ΤΣΙΑΝΤΟΥ, ΑΡΧ. ΤΟΠΙΟΥ MLa
ΜΕΛΕΤΗ ΦΩΤΙΣΜΟΥ:
ΝΙΚΟΛΕΤΑ ΜΠΟΥΓΟΥ ΑΡΧ. ΜΗΧΑΝΙΚΟΣ

studio 99
architecture & urbanism

ΕΛΕΓΧΑΣ:
ΑΓΓΕΛΙΚΗ ΚΑΛΦΟΠΟΥΛΟΥ
ΑΡΧ. ΜΗΧΑΝΙΚΟΣ ΠΕ

ΕΓΚΡΙΣΗ ΥΠΗΡΕΣΙΑΣ
Ο ΠΡΟΙΣΤΑΜΕΝΟΣ ΚΤΙΡΙΩΝ - ΥΠΑΙΘΡΙΩΝ ΧΩΡΩΝ:
ΙΩΑΝΝΗΣ ΑΡΕΘΑΣ
ΔΡ. ΠΟΛΙΤΙΚΟΣ ΜΗΧΑΝΙΚΟΣ ΠΕ

Βολος 27/08/25

Ο ΣΥΝΤΑΞΑΣ:

ΣΤΕΦΑΝΑΚΗΣ ΔΗΜΗΤΡΙΟΣ
ΔΙΠΛ. ΑΡΧΙΤΕΚΤΩΝ ΜΗΧΑΝΙΚΟΣ
ΠΟΛΥΤΕΧΝΙΚΗΣ ΣΧΟΛΗΣ Π.Θ.
ΜΕΛΕΤΕ ΤΕΕ + ΑΡ. ΜΗΤΡΩΟΥ 151877
ΡΗΓΑ ΦΕΡΑΙΟΥ 99 • ΒΟΛΟΣ ΤΗΛ. 6974826870
ΑΦΜ 136557241 • ΔΟΥ ΒΟΛΟΥ

ΗΜΕΡΟΜΗΝΙΑ :

ΒΟΛΟΣ,
ΙΟΥΛΙΟΣ 2025

ΘΕΩΡΗΘΗΚΕ:
Η ΔΗΜΟΣ. ΔΙΕΥΘΥΝΤΡΙΑ Τ.Υ.:
ΕΛΕΝΗ ΠΡΟΒΙΑ
ΠΟΛΙΤΙΚΟΣ ΜΗΧΑΝΙΚΟΣ ΠΕ