
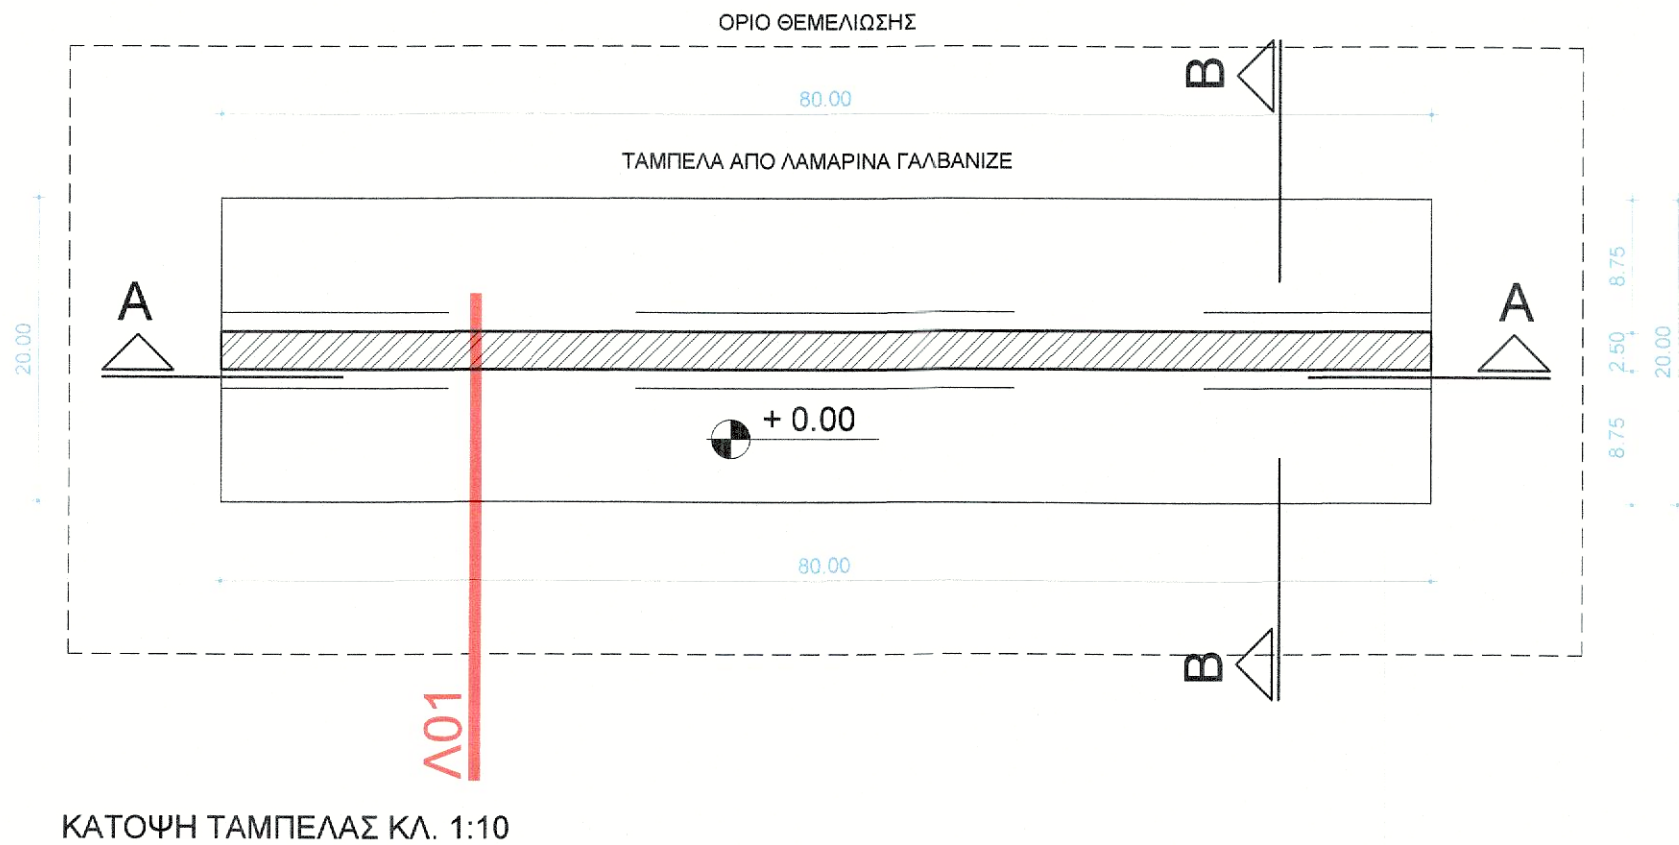
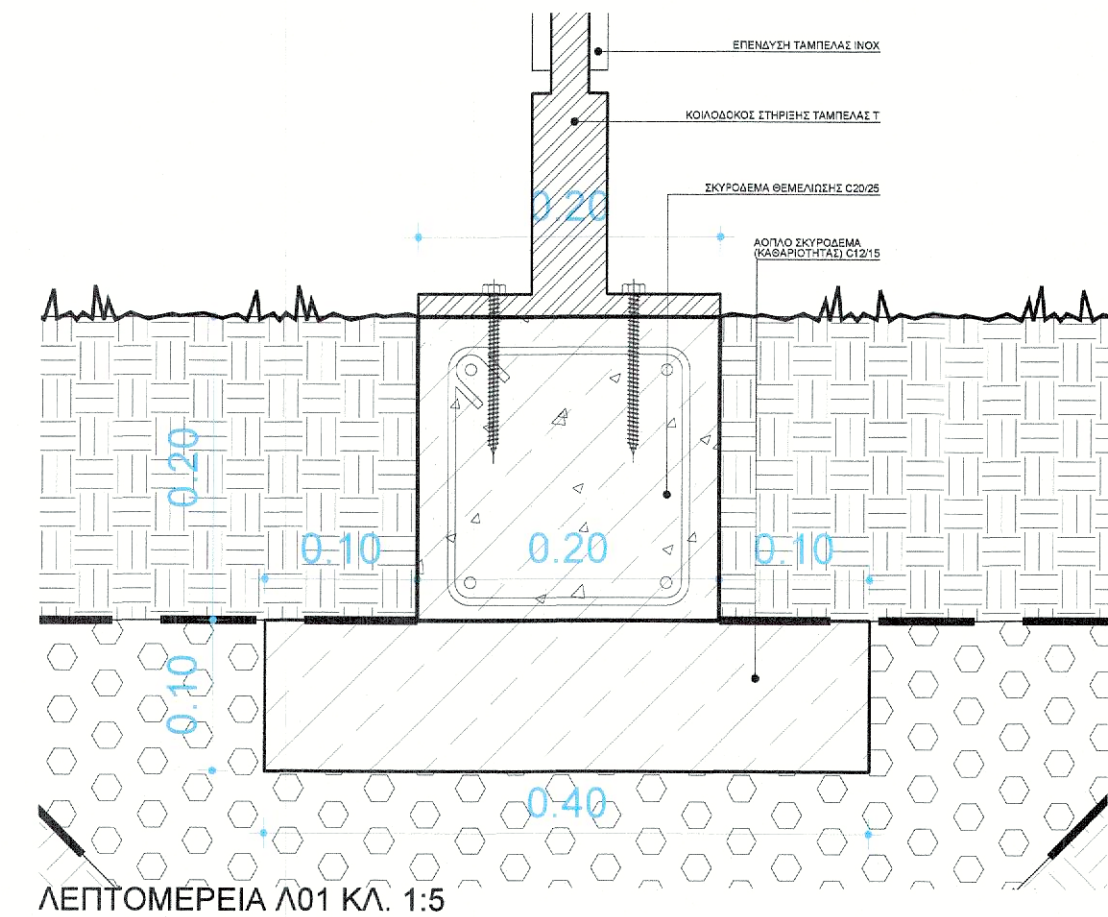


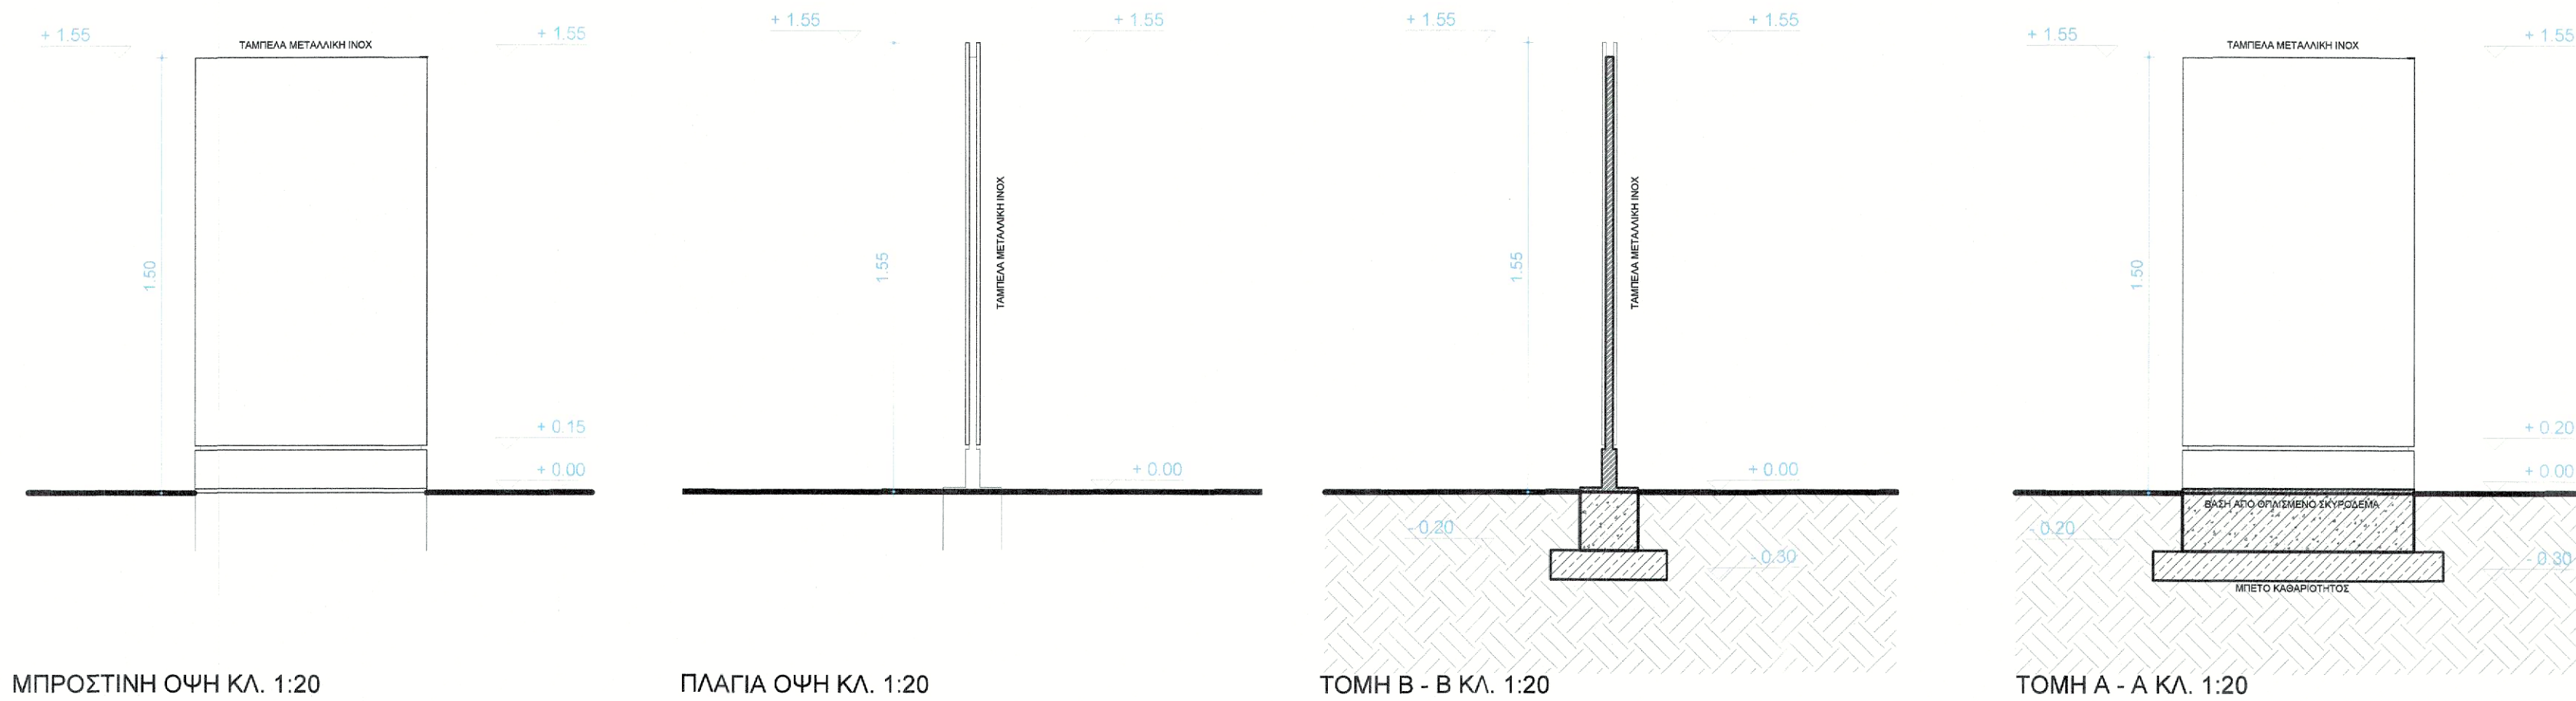

ΔΗΜΟΣ ΒΟΛΟΥ ΔΙΕΥΘΥΝΣΗ ΤΕΧΝΙΚΩΝ ΥΠΗΡΕΣΙΩΝ		
ΕΡΓΟ: ΑΝΑΠΛΑΣΗ ΤΟΥ ΠΟΛΥΛΕΙΤΟΥΡΓΙΚΟΥ ΠΑΡΚΟΥ ΠΕΔΙΟΥ ΑΡΕΩΣ [ΒΟΡΕΙΟ ΤΜΗΜΑ]		
ΘΕΣΗ: Ο.Τ. 1303α, ΝΕΑΠΟΛΗ, ΔΗΜΟΣ ΒΟΛΟΥ		
ΑΡΧΙΤΕΚΤΟΝΙΚΗ ΜΕΛΕΤΗ		
ΜΕΛΕΤΗ ΕΦΑΡΜΟΓΗΣ		
ΑΝΤΙΚΕΙΜΕΝΟ ΣΧΕΔΙΟΥ: ΚΑΤΑΣΚΕΥΗ ΠΙΝΑΚΙΔΑΣ ΕΙΣΟΔΟΥ ΚΑΤΟΨΗ, ΤΟΜΕΣ, ΟΨΕΙΣ, ΛΕΠΤΟΜΕΡΕΙΑ	ΑΡΙΘΜΟΣ ΣΧΕΔΙΟΥ: Κ-17	
ΚΛΙΜΑΚΑ ΣΧΕΔΙΟΥ: 1:20, 1:10, 1:5		
ΟΜΑΔΑ ΜΕΛΕΤΗΣ: ΜΕΛΕΤΗΤΗΣ: ΣΤΕΦΑΝΑΚΗΣ ΔΗΜΗΤΡΗΣ, ΑΡΧ. ΜΗΧΑΝΙΚΟΣ ΕΙΔΙΚΟΣ ΣΥΝΕΡΓΑΤΗΣ: ΜΟΥΣΜΟΥΛΙΔΗΣ ΑΘΑΝΑΣΙΟΣ, ΑΡΧ. ΜΗΧΑΝΙΚΟΣ ΕΙΔΙΚΟΙ ΣΥΜΒΟΥΛΟΙ: ΑΡΧΙΤΕΚΤΟΝΙΚΗ ΜΕΛΕΤΗ: ΜΙΜΗΤΟΣ ΓΙΑΝΝΗΣ, ΑΡΧ. ΜΗΧΑΝΙΚΟΣ ΓΙΑΜΑΚΟΥ ΦΩΤΕΙΝΗ, ΑΡΧ. ΜΗΧΑΝΙΚΟΣ ΤΣΙΝΟΠΟΥΛΟΥ ΝΕΦΕΛΗ, ΑΡΧ. ΜΗΧΑΝΙΚΟΣ ΑΚΡΙΒΟΓΙΑΝΝΗΣ ΓΙΑΝΝΗΣ, ΦΟΙΤ. ΑΡΧ. ΜΗΧΑΝΙΚΟΣ ΣΤΑΤΙΚΗ ΜΕΛΕΤΗ: ΔΗΜΗΤΡΗΣ ΣΚΟΡΔΑΣ, ΠΟΛ. ΜΗΧΑΝΙΚΟΣ ΝΙΚΟΣ ΧΑΤΖΗΝΙΚΟΛΑΟΥ, ΠΟΛ. ΜΗΧΑΝΙΚΟΣ ΥΔΡΑΥΛΙΚΗ ΜΕΛΕΤΗ: ΓΕΩΡΓΙΟΣ ΖΕΡΒΑΣ, ΠΟΛ. ΜΗΧΑΝΙΚΟΣ, Msc (Engineering) ΦΥΤΟΤΕΧΝΙΚΗ ΜΕΛΕΤΗ: ΣΤΕΛΙΝΑ ΤΣΙΑΝΤΟΥ, ΑΡΧ. ΤΟΠΙΟΥ MLa ΜΕΛΕΤΗ ΦΩΤΙΣΜΟΥ: ΝΙΚΟΛΕΤΑ ΜΠΟΥΓΟΥ ΑΡΧ. ΜΗΧΑΝΙΚΟΣ	ΕΛΕΓΞΑΣ: ΑΓΓΕΛΙΚΗ ΚΑΛΦΟΠΟΥΛΟΥ ΑΡΧ. ΜΗΧΑΝΙΚΟΣ ΠΕ	
Ο ΣΥΝΤΑΞΑΣ: ΣΤΕΦΑΝΑΚΗΣ ΔΗΜΗΤΡΙΟΣ ΔΙΠΛ. ΑΡΧΙΤΕΚΤΟΝ ΜΗΧΑΝΙΚΟΣ ΠΟΛΥΤΕΧΝΙΚΗΣ ΣΧΟΛΗΣ Π.Θ. ΜΕΛΟΣ Τ.Ε.Ε. - ΑΡ. ΜΗΤΡΩΟΥ 151877 ΡΗΓΑ ΦΕΡΑΙΟΥ 99 - ΒΟΛΟΣ, ΤΗΛ. 6974820870 ΑΦΜ 136845741 • ΔΟΥ ΒΟΛΟΥ	ΗΜΕΡΟΜΗΝΙΑ: ΒΟΛΟΣ, ΙΟΥΛΙΟΣ 2025	ΕΓΚΡΙΣΗ ΥΠΗΡΕΣΙΑΣ Ο ΠΡΟΙΣΤΑΜΕΝΟΣ ΚΤΙΡΙΩΝ - ΥΠΑΙΘΡΩΝ ΧΩΡΩΝ: ΙΩΑΝΝΗΣ ΑΡΕΘΑΣ Δρ. ΠΟΛΙΤΙΚΟΣ ΜΗΧΑΝΙΚΟΣ ΠΕ