

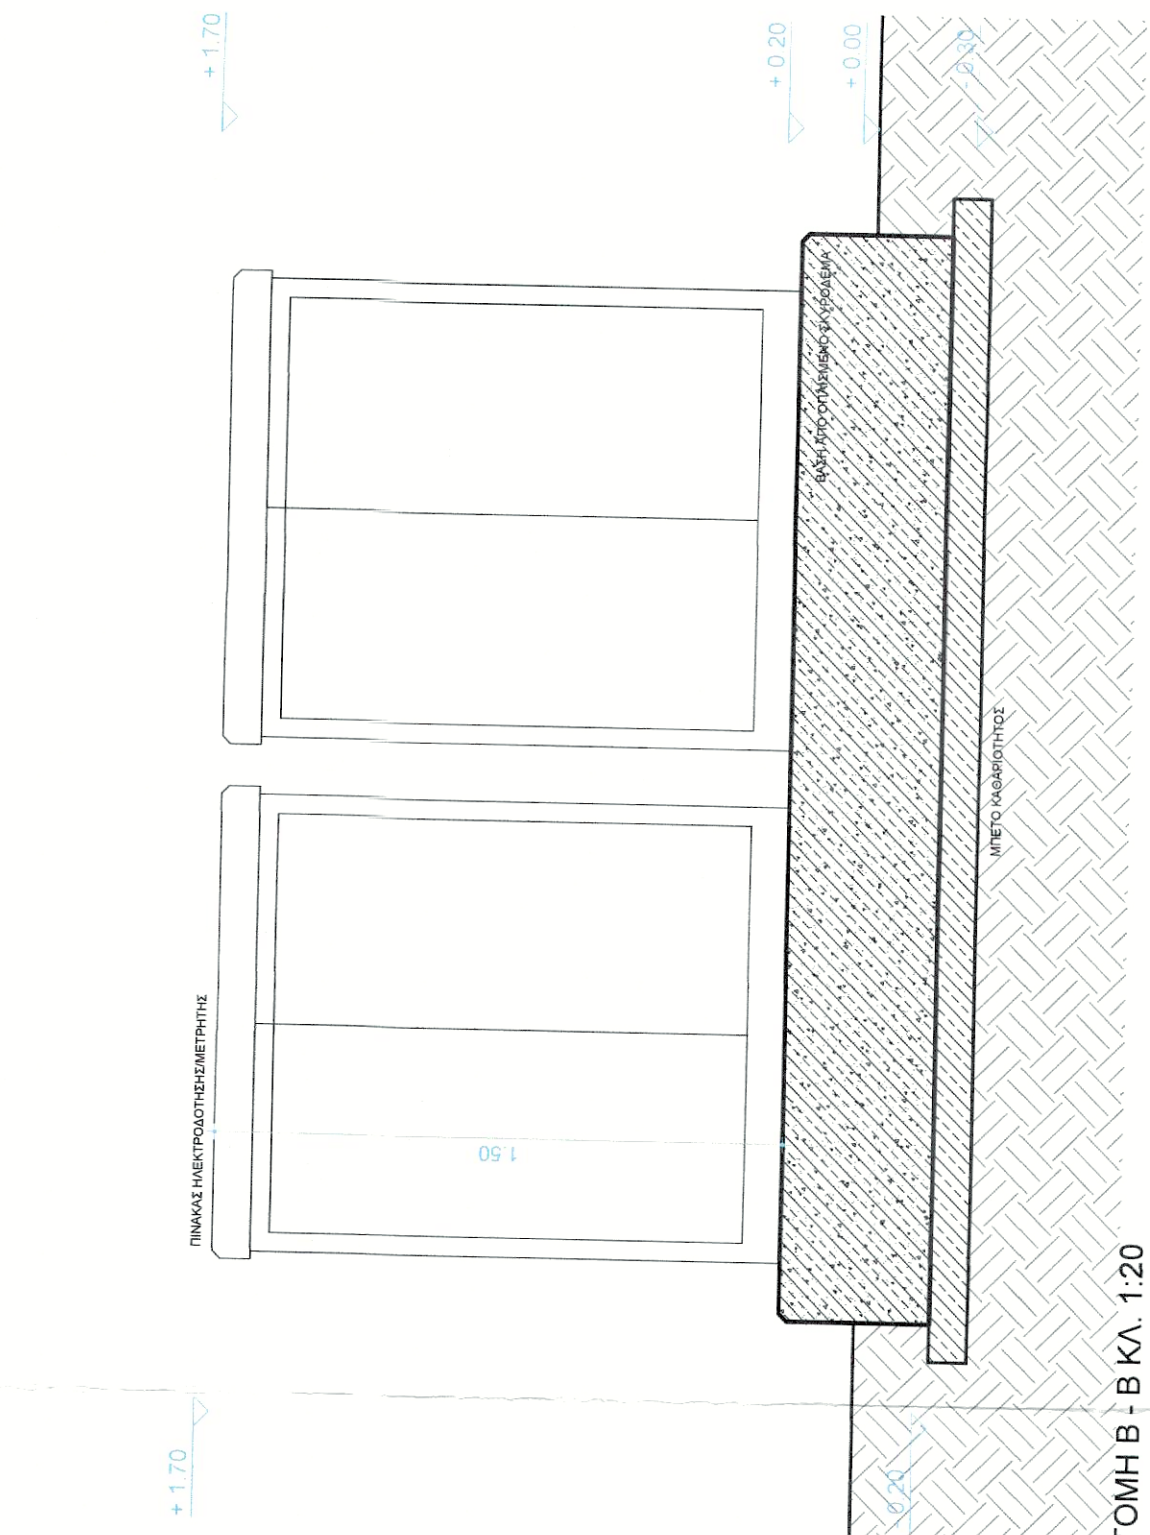



ΔΗΜΟΣ ΒΟΛΟΥ ΔΙΕΥΘΥΝΣΗ ΤΕΧΝΙΚΩΝ ΥΠΗΡΕΣΙΩΝ	
ΕΡΓΟ: ΑΝΑΠΛΑΣΗ ΤΟΥ ΠΟΛΥΛΕΙΤΟΥΡΓΙΚΟΥ ΠΑΡΚΟΥ ΠΕΔΙΟΥ ΑΡΕΩΣ [ΒΟΡΕΙΟ ΤΜΗΜΑ]	
ΘΕΣΗ: Ο.Τ. 1303α, ΝΕΑΠΟΛΗ, ΔΗΜΟΣ ΒΟΛΟΥ	
ΑΡΧΙΤΕΚΤΟΝΙΚΗ ΜΕΛΕΤΗ	
ΜΕΛΕΤΗ ΕΦΑΡΜΟΓΗΣ	
ΑΝΤΙΚΕΙΜΕΝΟ ΣΧΕΔΙΟΥ: ΚΑΤΑΣΚΕΥΗ ΒΑΣΗΣ ΗΨ ΤΥΠΟΣ Α ΚΑΤΟΨΕΙΣ, ΤΟΜΕΣ, ΟΨΕΙΣ, ΛΕΙΤΟΜΕΡΕΙΑ	ΑΡΙΘΜΟΣ ΣΧΕΔΙΟΥ: K-18 ΚΛΙΜΑΚΑ ΣΧΕΔΙΟΥ: 1:20, 1:10
ΟΜΑΔΑ ΜΕΛΕΤΗΣ: ΜΕΛΕΤΗΤΗΣ: ΣΤΕΦΑΝΑΚΗΣ ΔΗΜΗΤΡΙΟΣ, ΑΡΧ. ΜΗΧΑΝΙΚΟΣ ΕΙΔΙΚΟΣ ΣΥΝΕΡΓΑΤΗΣ: ΜΟΥΣΜΟΥΛΙΔΗΣ ΑΘΑΝΑΣΙΟΣ, ΑΡΧ. ΜΗΧΑΝΙΚΟΣ ΕΙΔΙΚΟΙ ΣΥΜΒΟΥΛΟΙ: ΑΡΧΙΤΕΚΤΟΝΙΚΗ ΜΕΛΕΤΗ: ΔΗΜΗΤΡΙΟΣ ΓΙΑΝΝΗΣ, ΑΡΧ. ΜΗΧΑΝΙΚΟΣ ΠΛΗΡΗΣ ΦΩΤΕΙΣΜΟΣ: ΤΣΙΝΟΠΟΥΛΟΥ ΝΕΦΕΛΗ, ΑΡΧ. ΜΗΧΑΝΙΚΟΣ ΑΚΡΙΒΟΓΙΑΝΝΗΣ ΓΙΑΝΝΗΣ, ΦΩΤ. ΑΡΧ. ΜΗΧΑΝΙΚΟΣ ΣΤΑΤΙΚΗ ΜΕΛΕΤΗ: ΔΗΜΗΤΡΙΟΣ ΣΚΟΡΔΑΣ, ΠΟΛ. ΜΗΧΑΝΙΚΟΣ ΝΙΚΟΣ ΧΑΤΖΗΝΙΚΟΛΑΟΥ, ΠΟΛ. ΜΗΧΑΝΙΚΟΣ ΥΔΡΑΥΛΙΚΗ ΜΕΛΕΤΗ: ΓΕΩΡΓΙΟΣ ΖΕΡΒΑΣ, ΠΟΛ. ΜΗΧΑΝΙΚΟΣ, Msc (Engineering) ΦΥΓΟΤΕΧΝΙΚΗ ΜΕΛΕΤΗ: ΣΤΕΛΙΩΝΑ ΤΣΙΑΝΤΟΥ, ΑΡΧ. ΤΟΠΟΓΡ. Μλ.α ΜΕΛΕΤΗ ΦΩΤΕΙΣΜΟΥ: ΝΙΚΟΛΕΤΑ ΜΠΟΥΓΟΥ, ΑΡΧ. ΜΗΧΑΝΙΚΟΣ	ΕΙΣΕΓΑΣ: ΑΓΓΕΛΙΚΗ ΚΑΛΦΟΠΟΥΛΟΥ ΑΡΧ. ΜΗΧΑΝΙΚΟΣ ΠΕ ΕΓΚΡΙΣΗ ΥΠΗΡΕΣΙΑΣ Ο ΠΡΟΪΣΤΑΜΕΝΟΣ ΚΤΙΡΙΩΝ - ΥΠΕΥΘΥΝΗ ΧΩΡΟΥ: ΙΩΑΝΝΗΣ ΑΡΕΩΑΣ Δρ. ΠΟΛΙΤΙΚΟΣ ΜΗΧΑΝΙΚΟΣ ΠΕ
Ο ΣΥΝΤΑΞΑΣ: ΣΤΕΦΑΝΑΚΗΣ ΔΗΜΗΤΡΙΟΣ ΔΙΠΛ. ΑΡΧΙΤΕΚΤΟΝ ΜΗΧΑΝΙΚΟΣ ΠΛΗΡ. ΤΕΧΝΙΚΗΣ ΣΧΟΛΗΣ Π.Θ. ΑΔΑΡΤΕΥΣΗ ΕΡΓΩΝ ΚΑΤΑΣΚΕΥΗΣ ΡΗΤΑ ΘΕΟΔΩΡΟΥ 44 - ΒΟΛΟΣ, ΤΗΛ. 971428770 ΑΔΜ 139853761 • ΔΟΥ ΒΟΛΟΥ	ΗΜΕΡΟΜΗΝΙΑ: ΒΟΛΟΣ, ΙΟΥΛΙΟΣ 2025

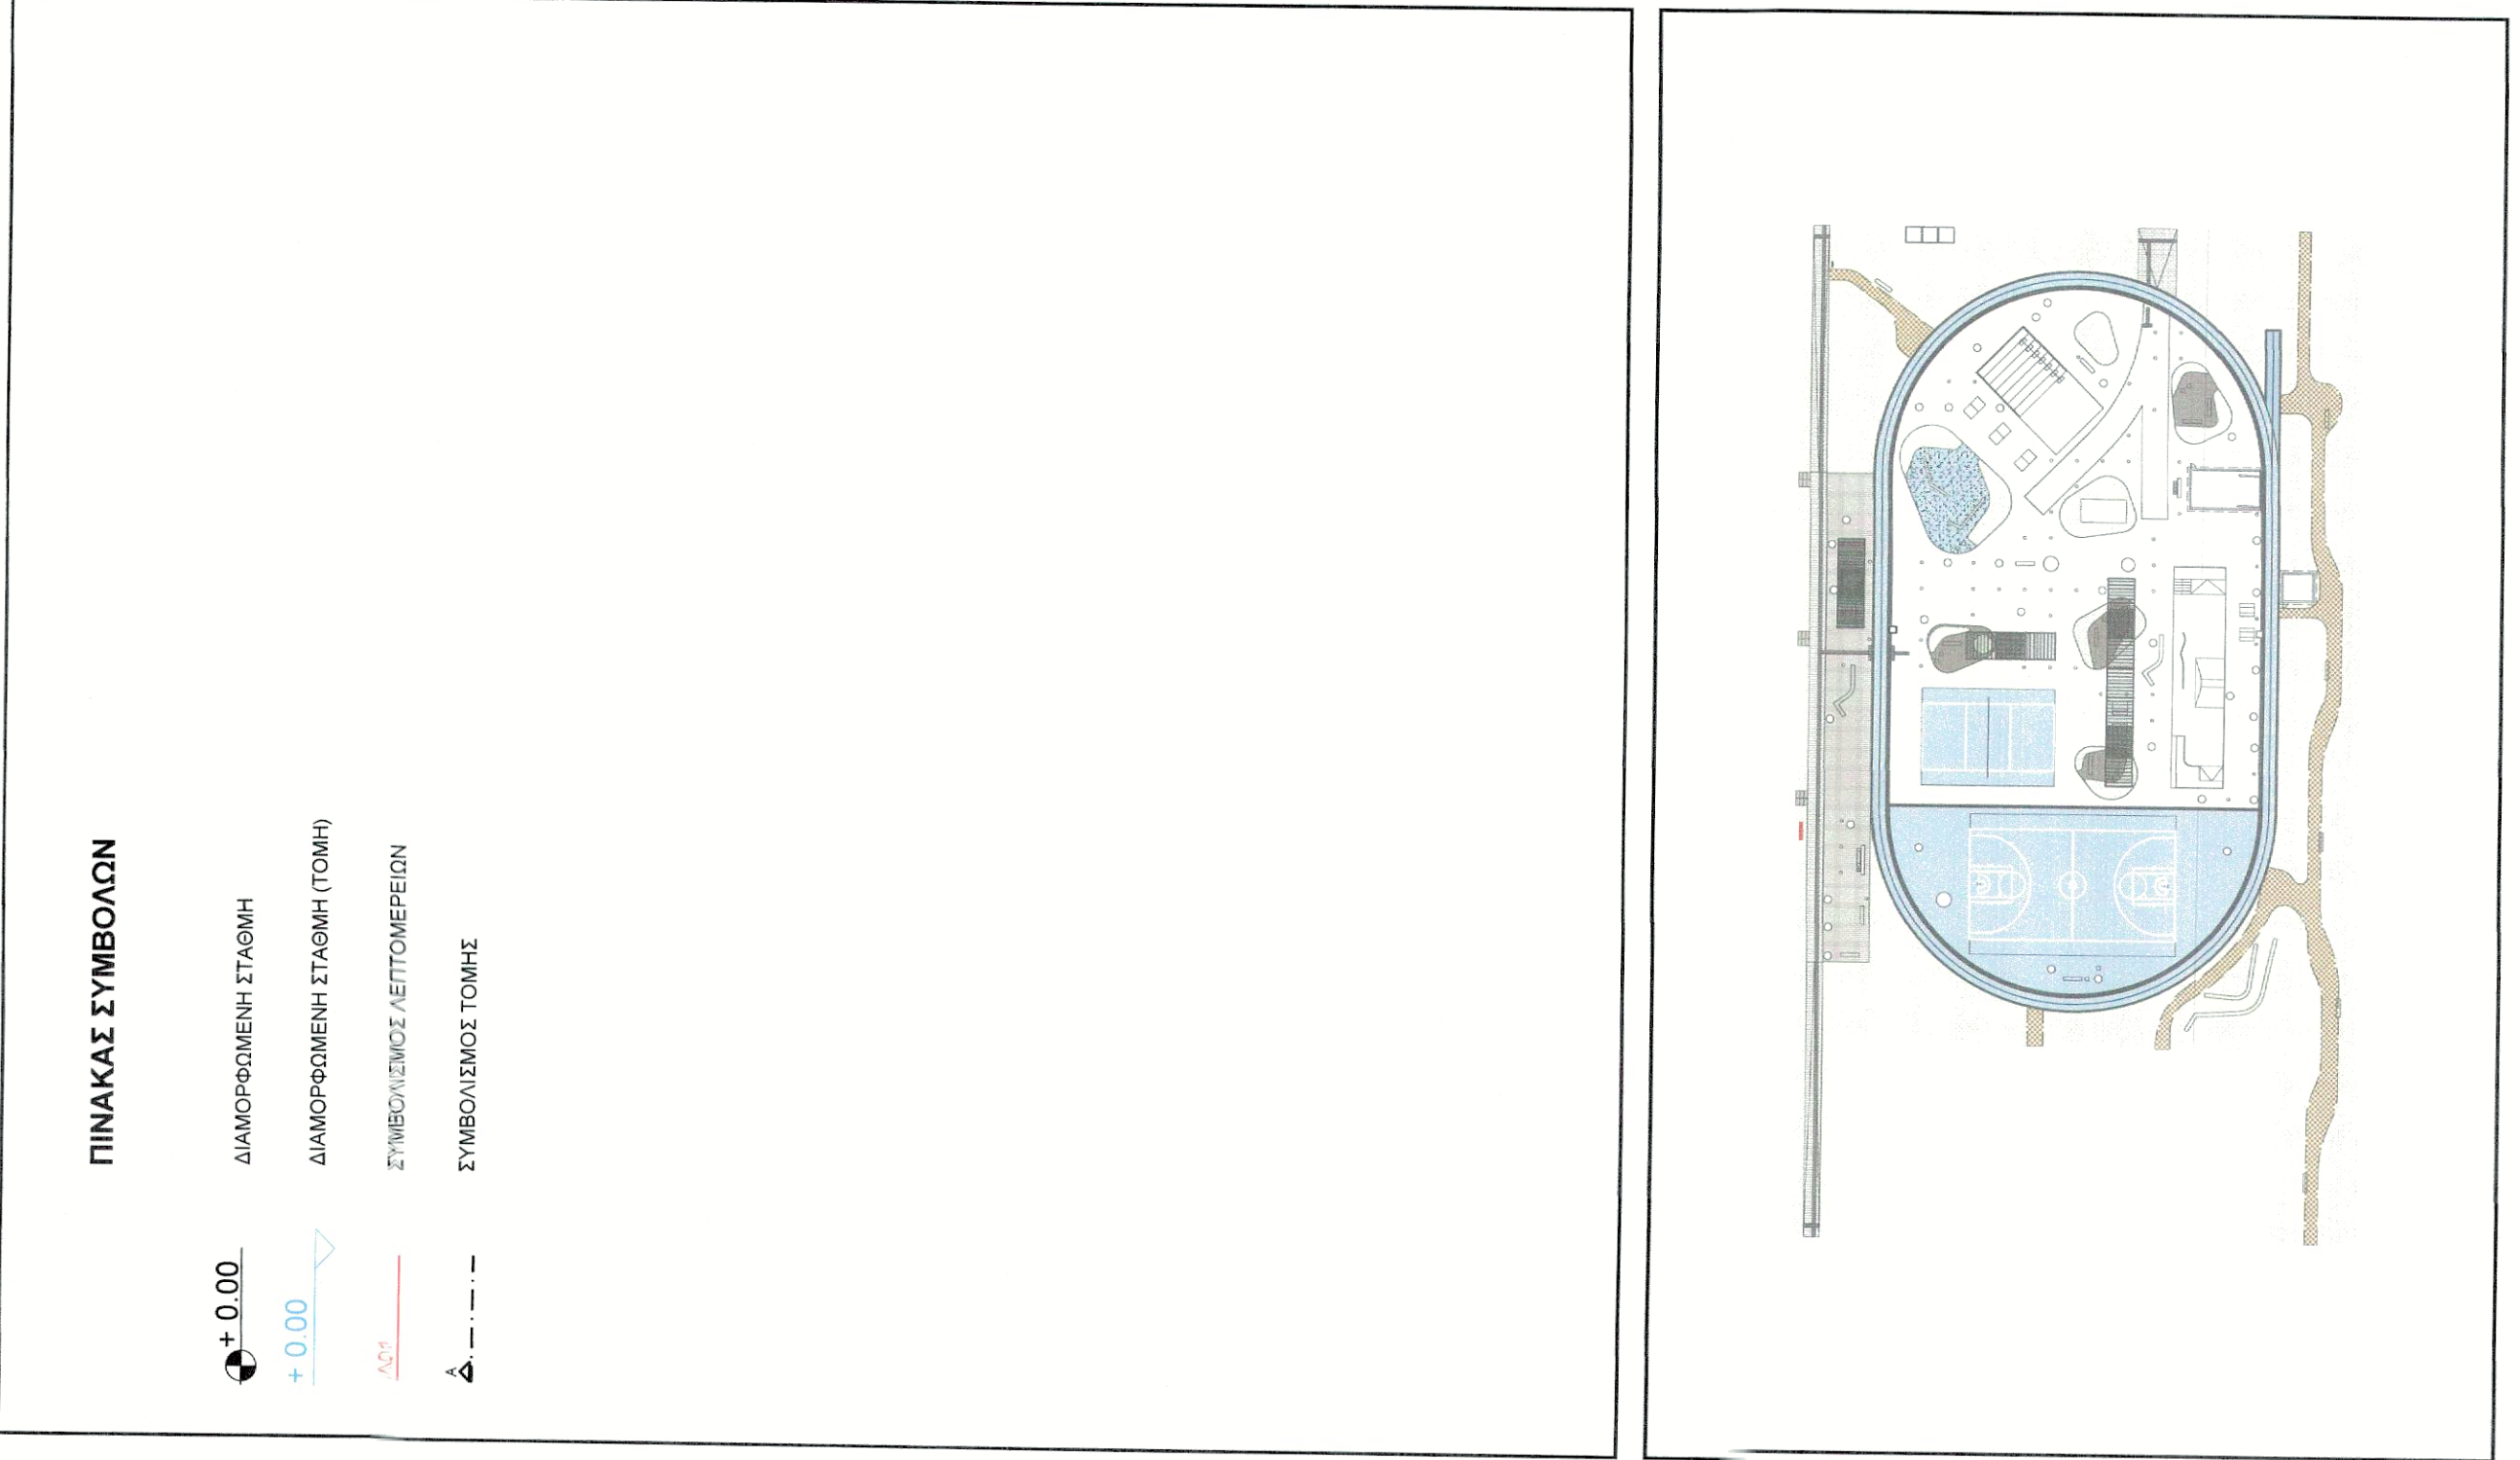

ΤΟΜΗ Β - Β ΚΛ. 1:20

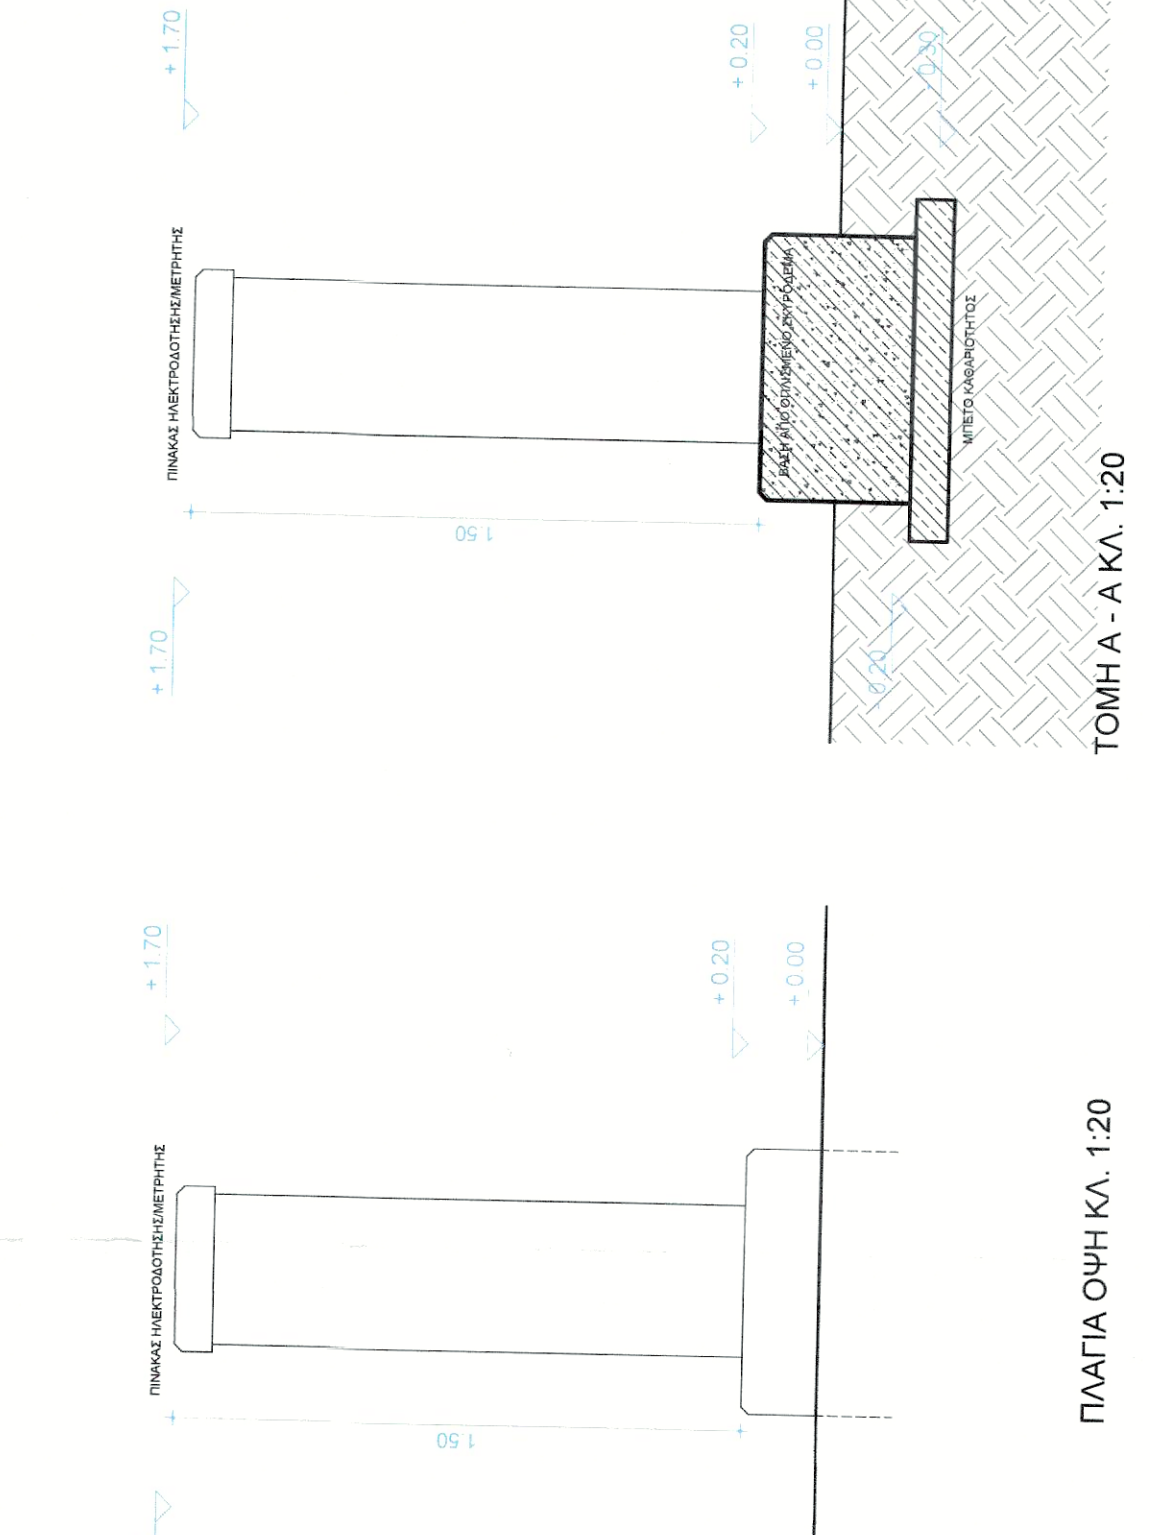


ΤΟΜΗ Α - Α ΚΛ. 1:20

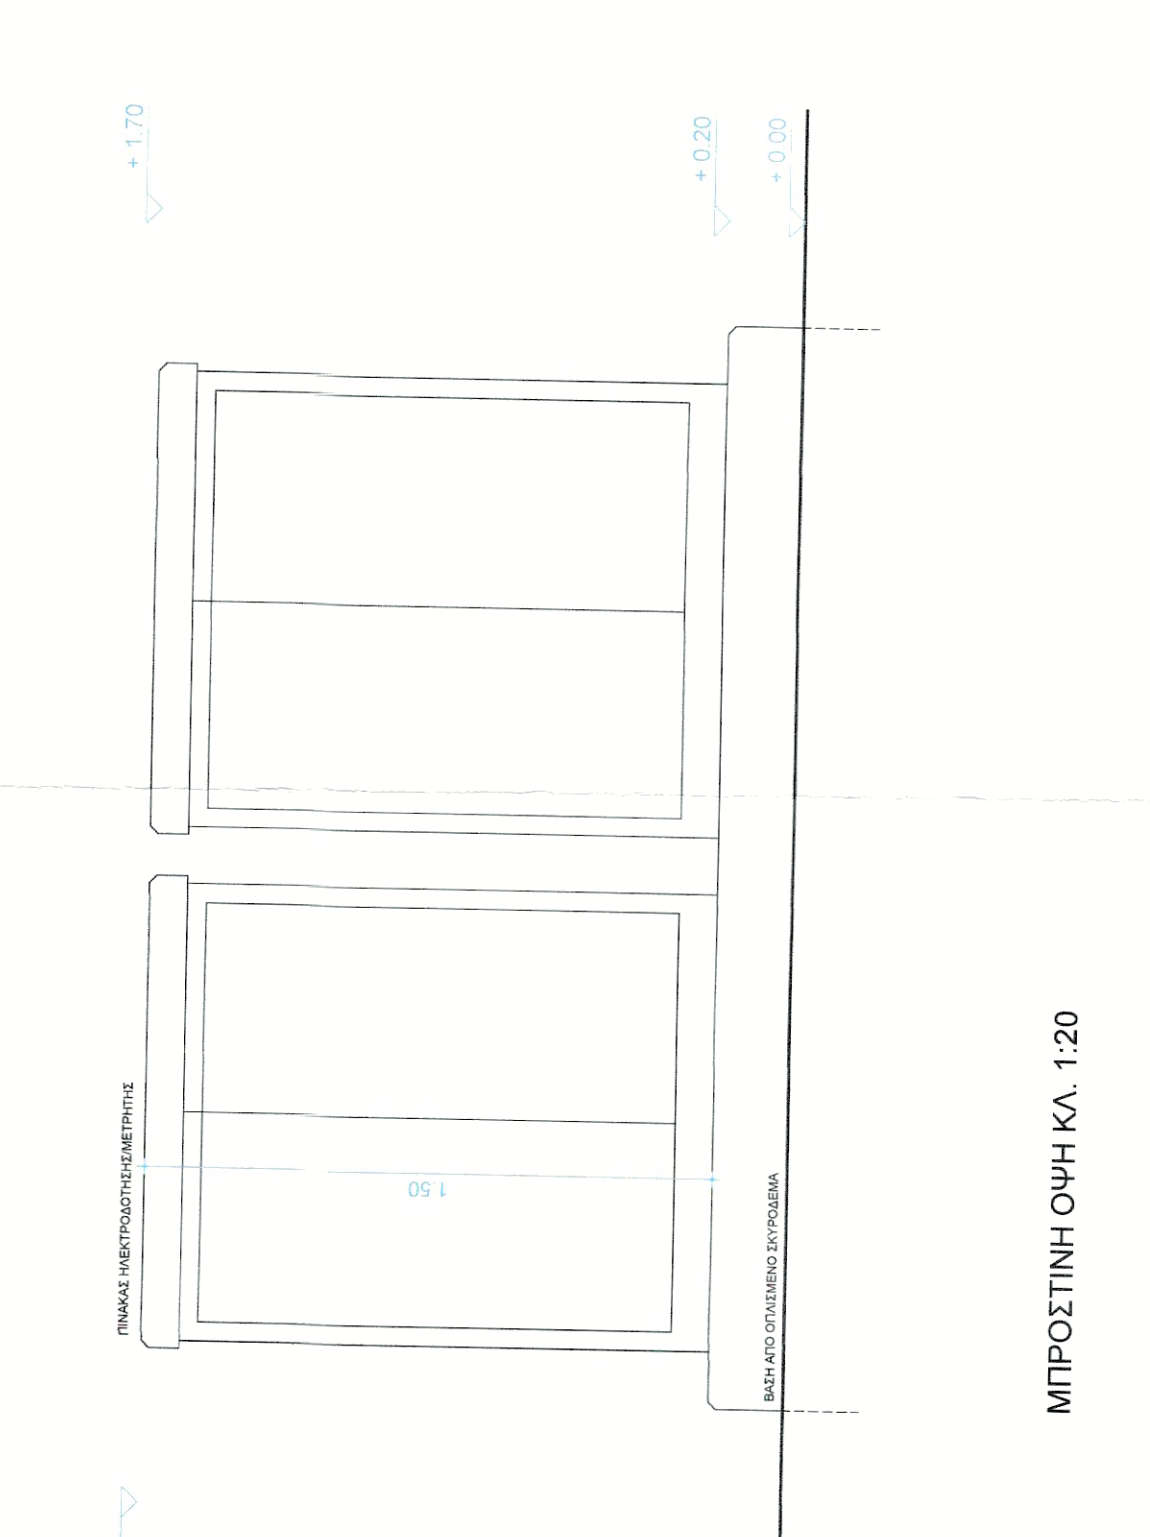


ΠΛΑΓΙΑ ΟΨΗ ΚΛ. 1:20




ΜΠΡΟΣΤΙΝΗ ΟΨΗ ΚΛ. 1:20

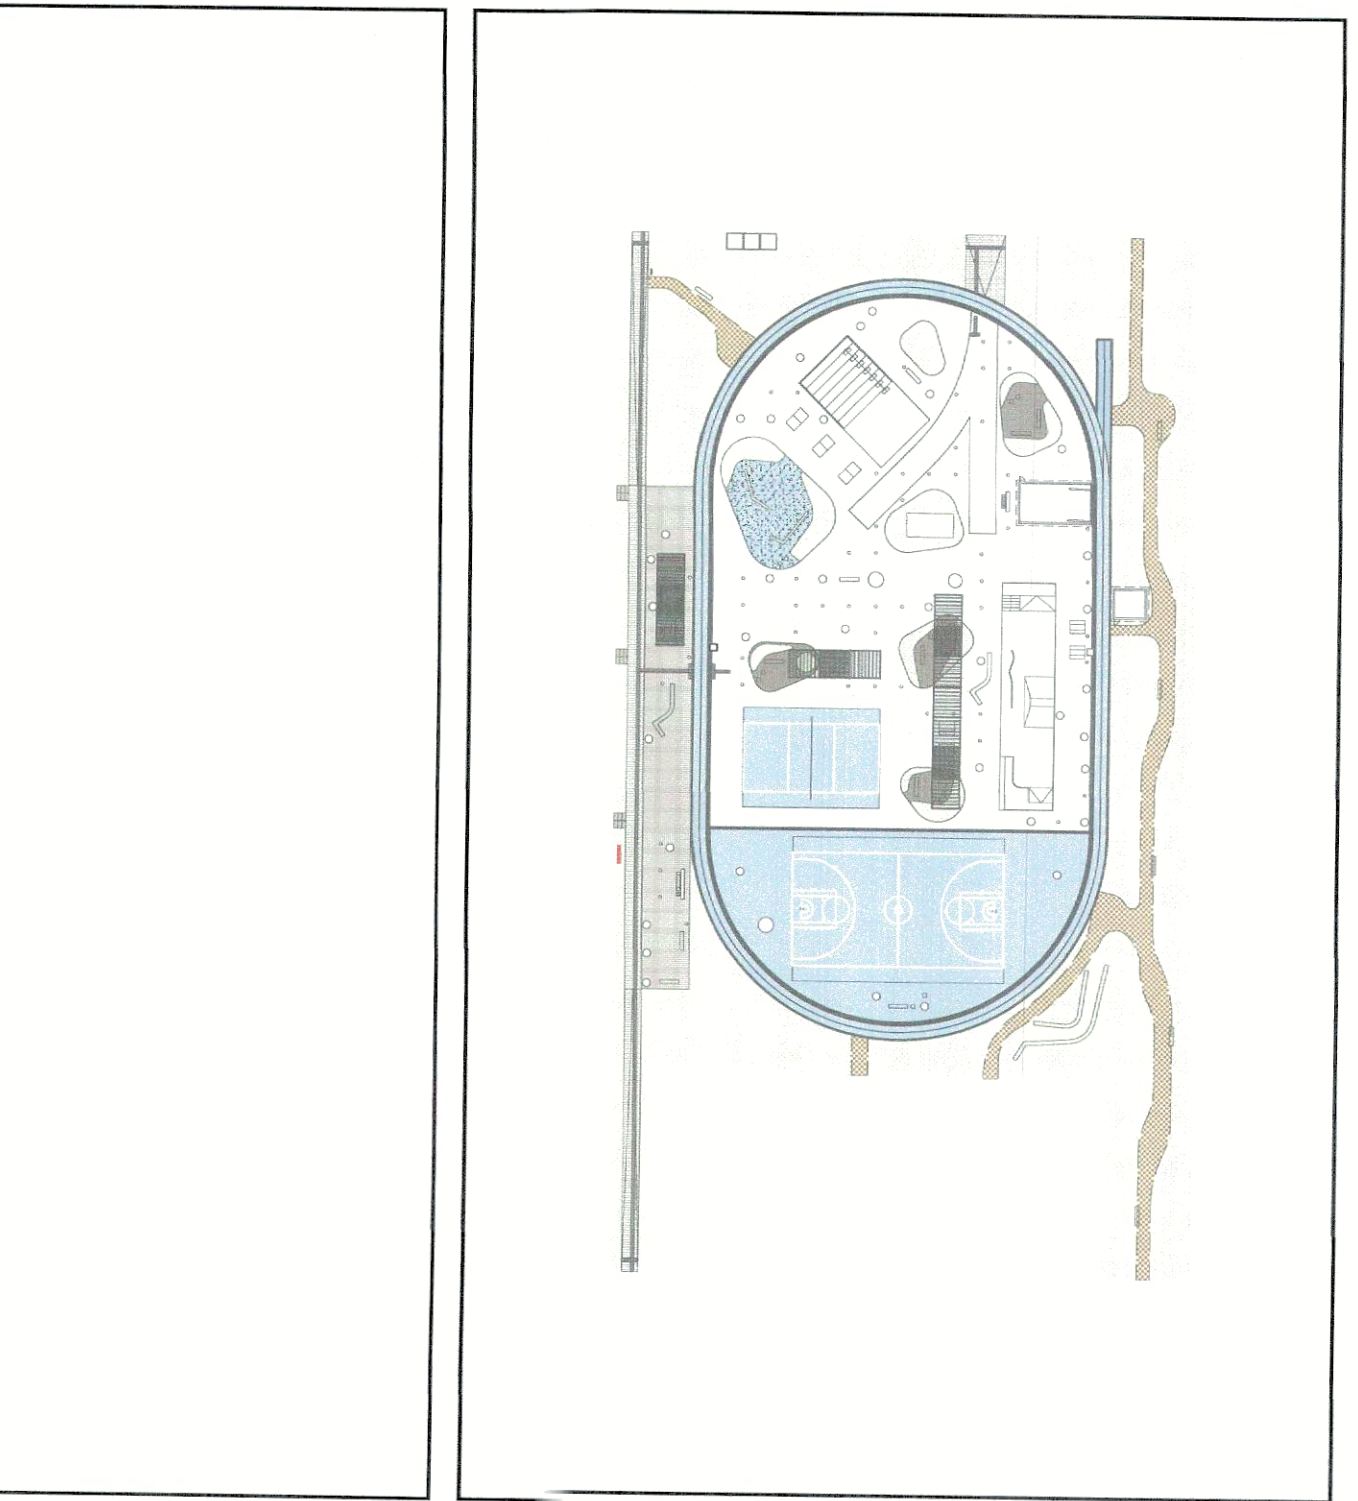


ΚΑΤΟΨΗ ΒΡΥΣΗΣ ΚΛ. 1:20

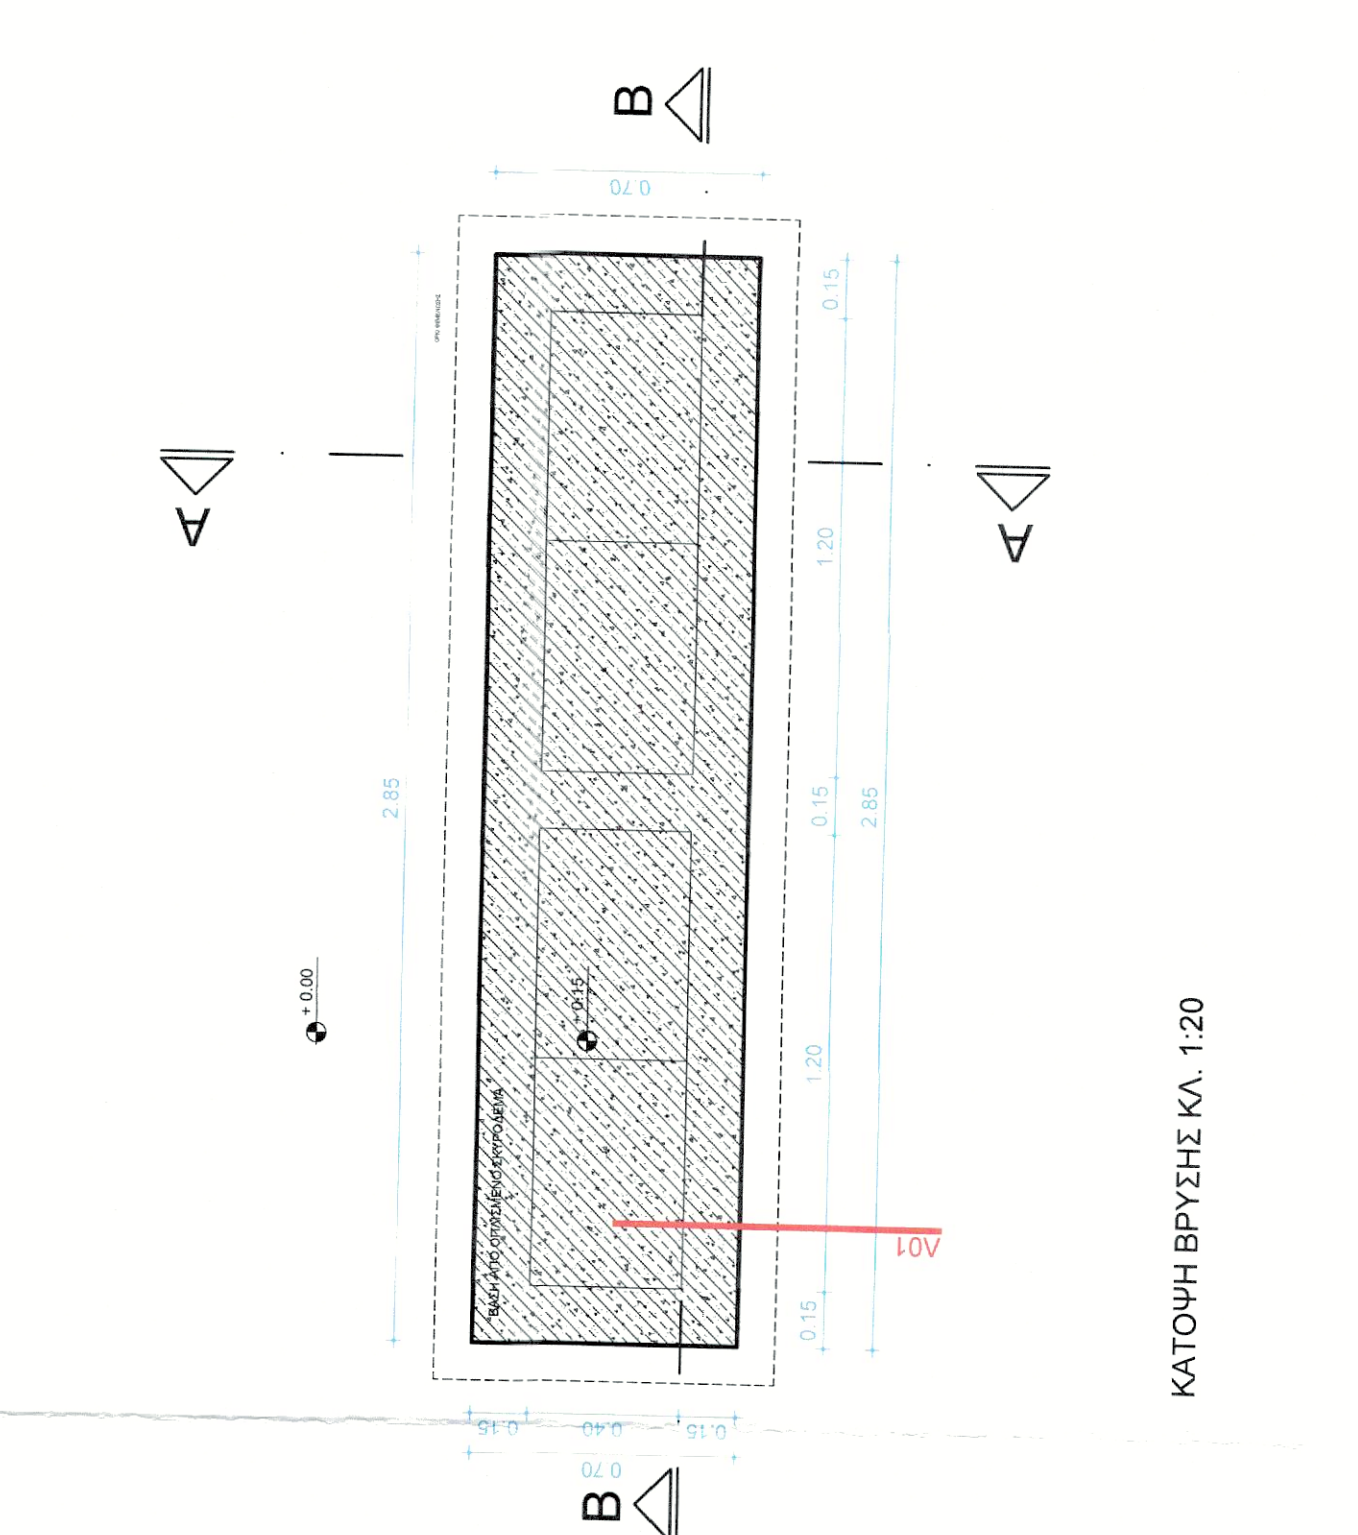

ΑΝΟΨΗ ΒΡΥΣΗΣ ΚΛ. 1:20

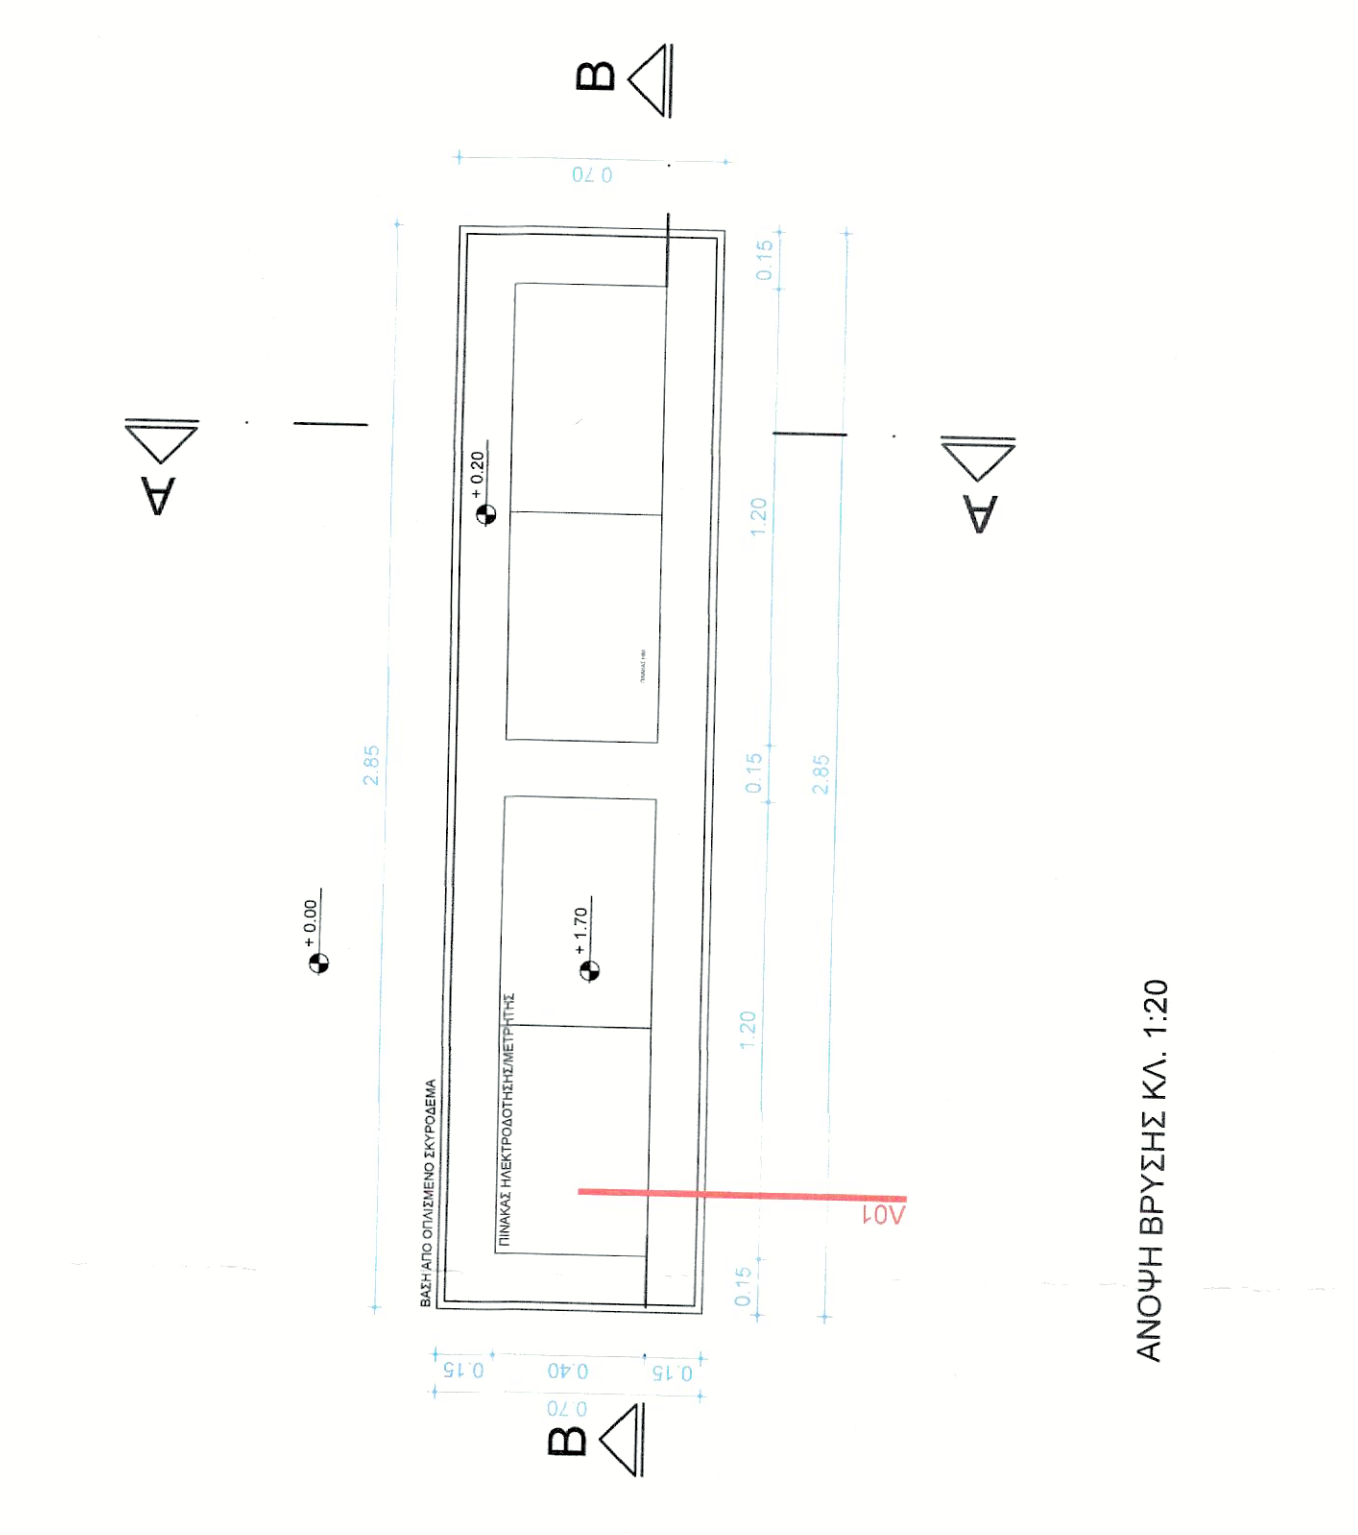

ΛΕΙΤΟΜΕΡΕΙΑ Λ01 ΚΛ. 1:10

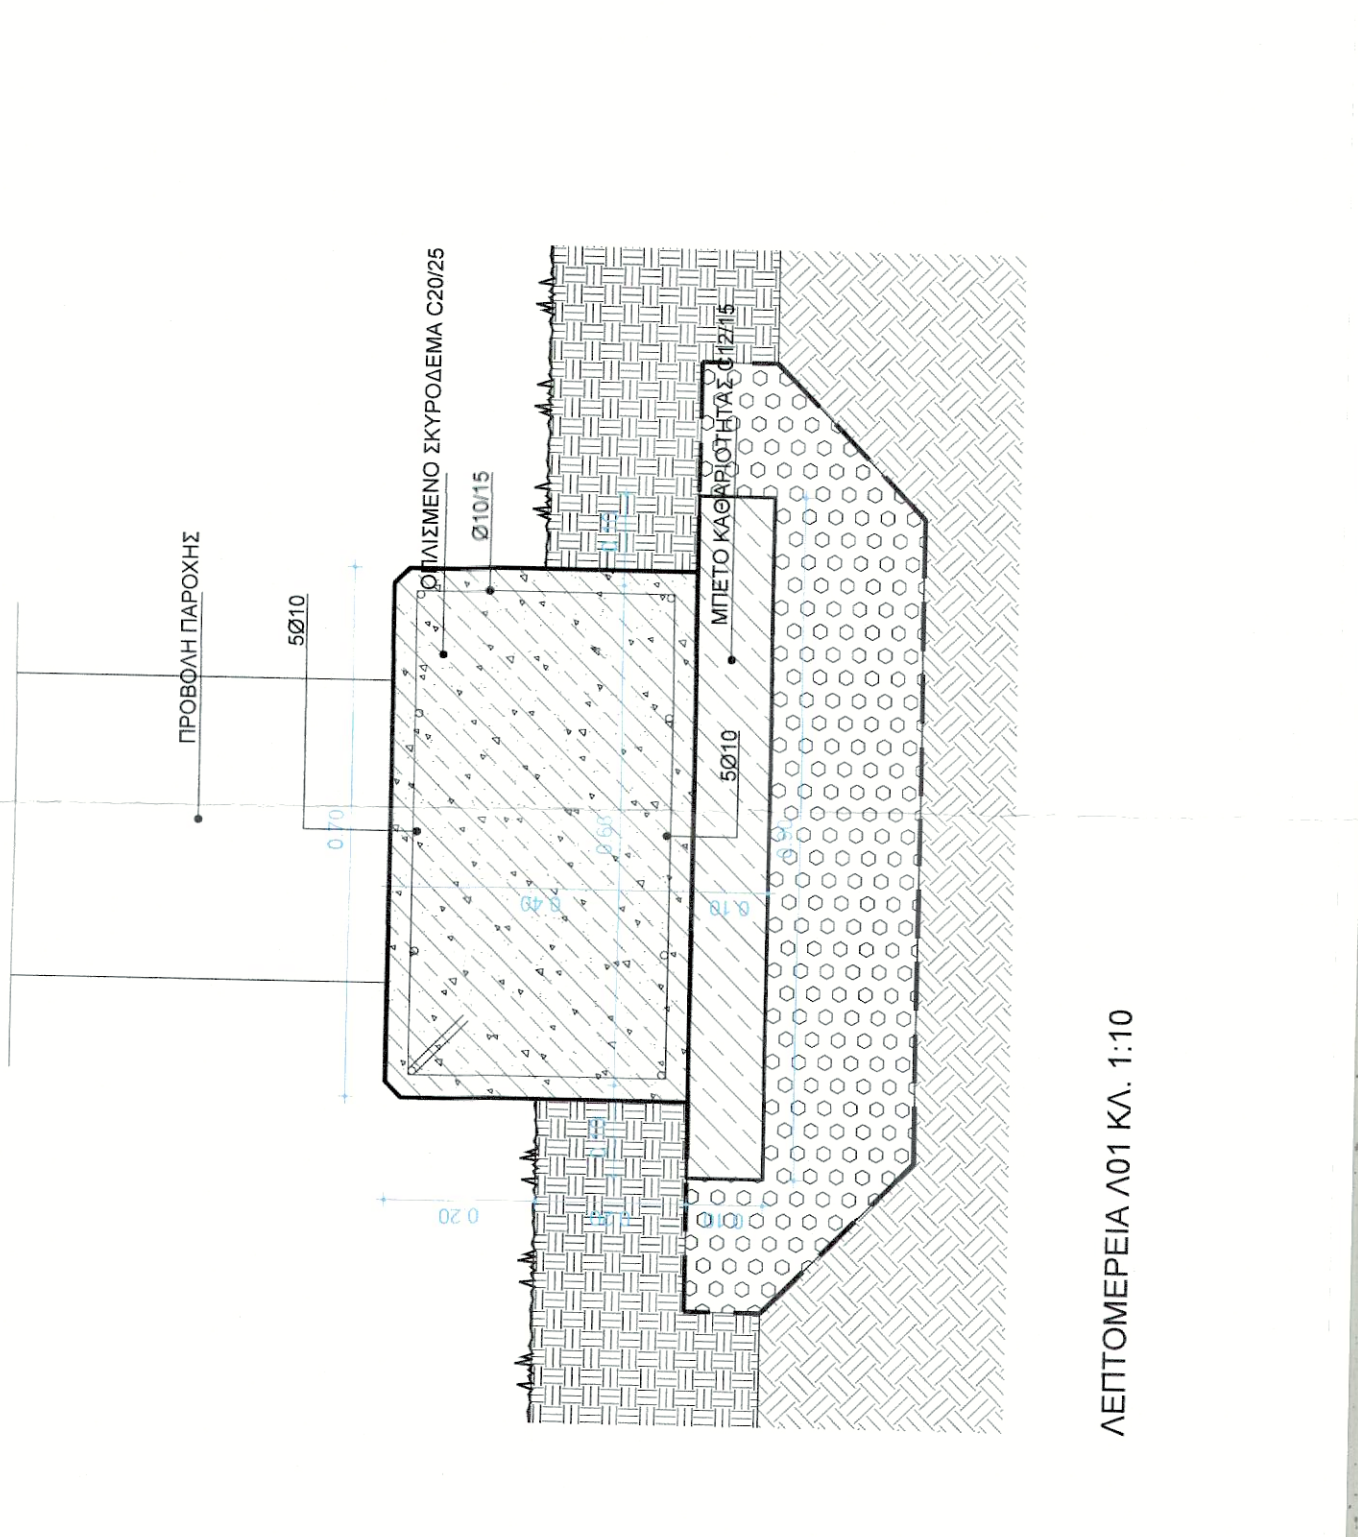

ΛΕΙΤΟΜΕΡΕΙΑ Λ01 ΚΛ. 1:10