



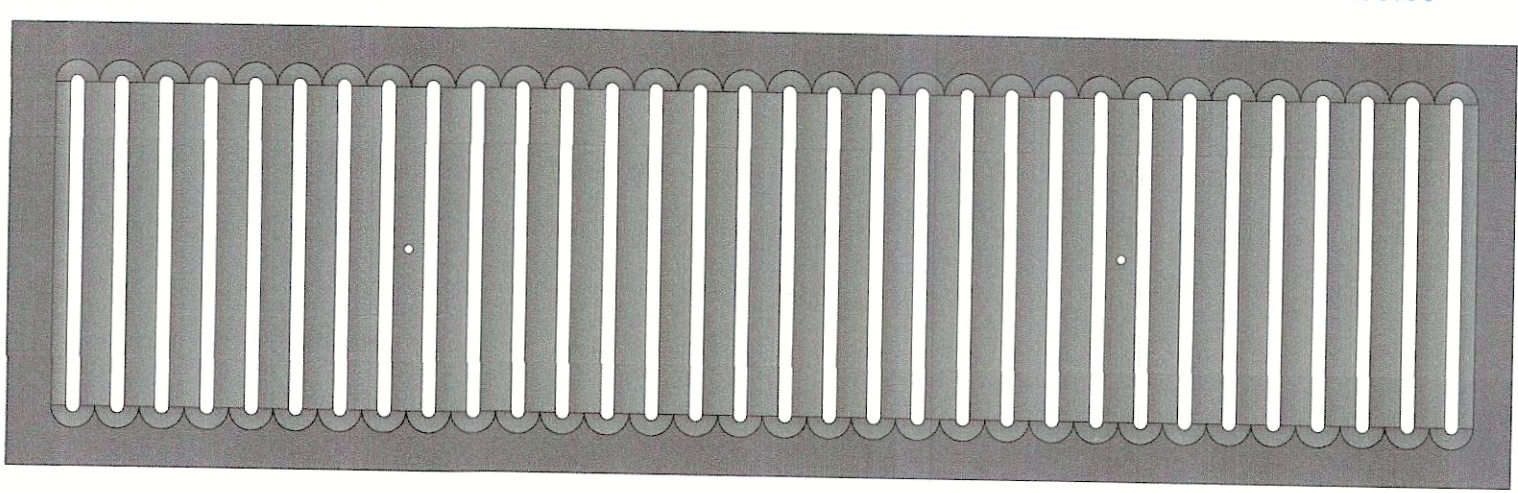


ΛΕΠΤΟΜΕΡΕΙΑ Λ03 ΚΛ. 1:5(Δαστάσεις σε εκ.)

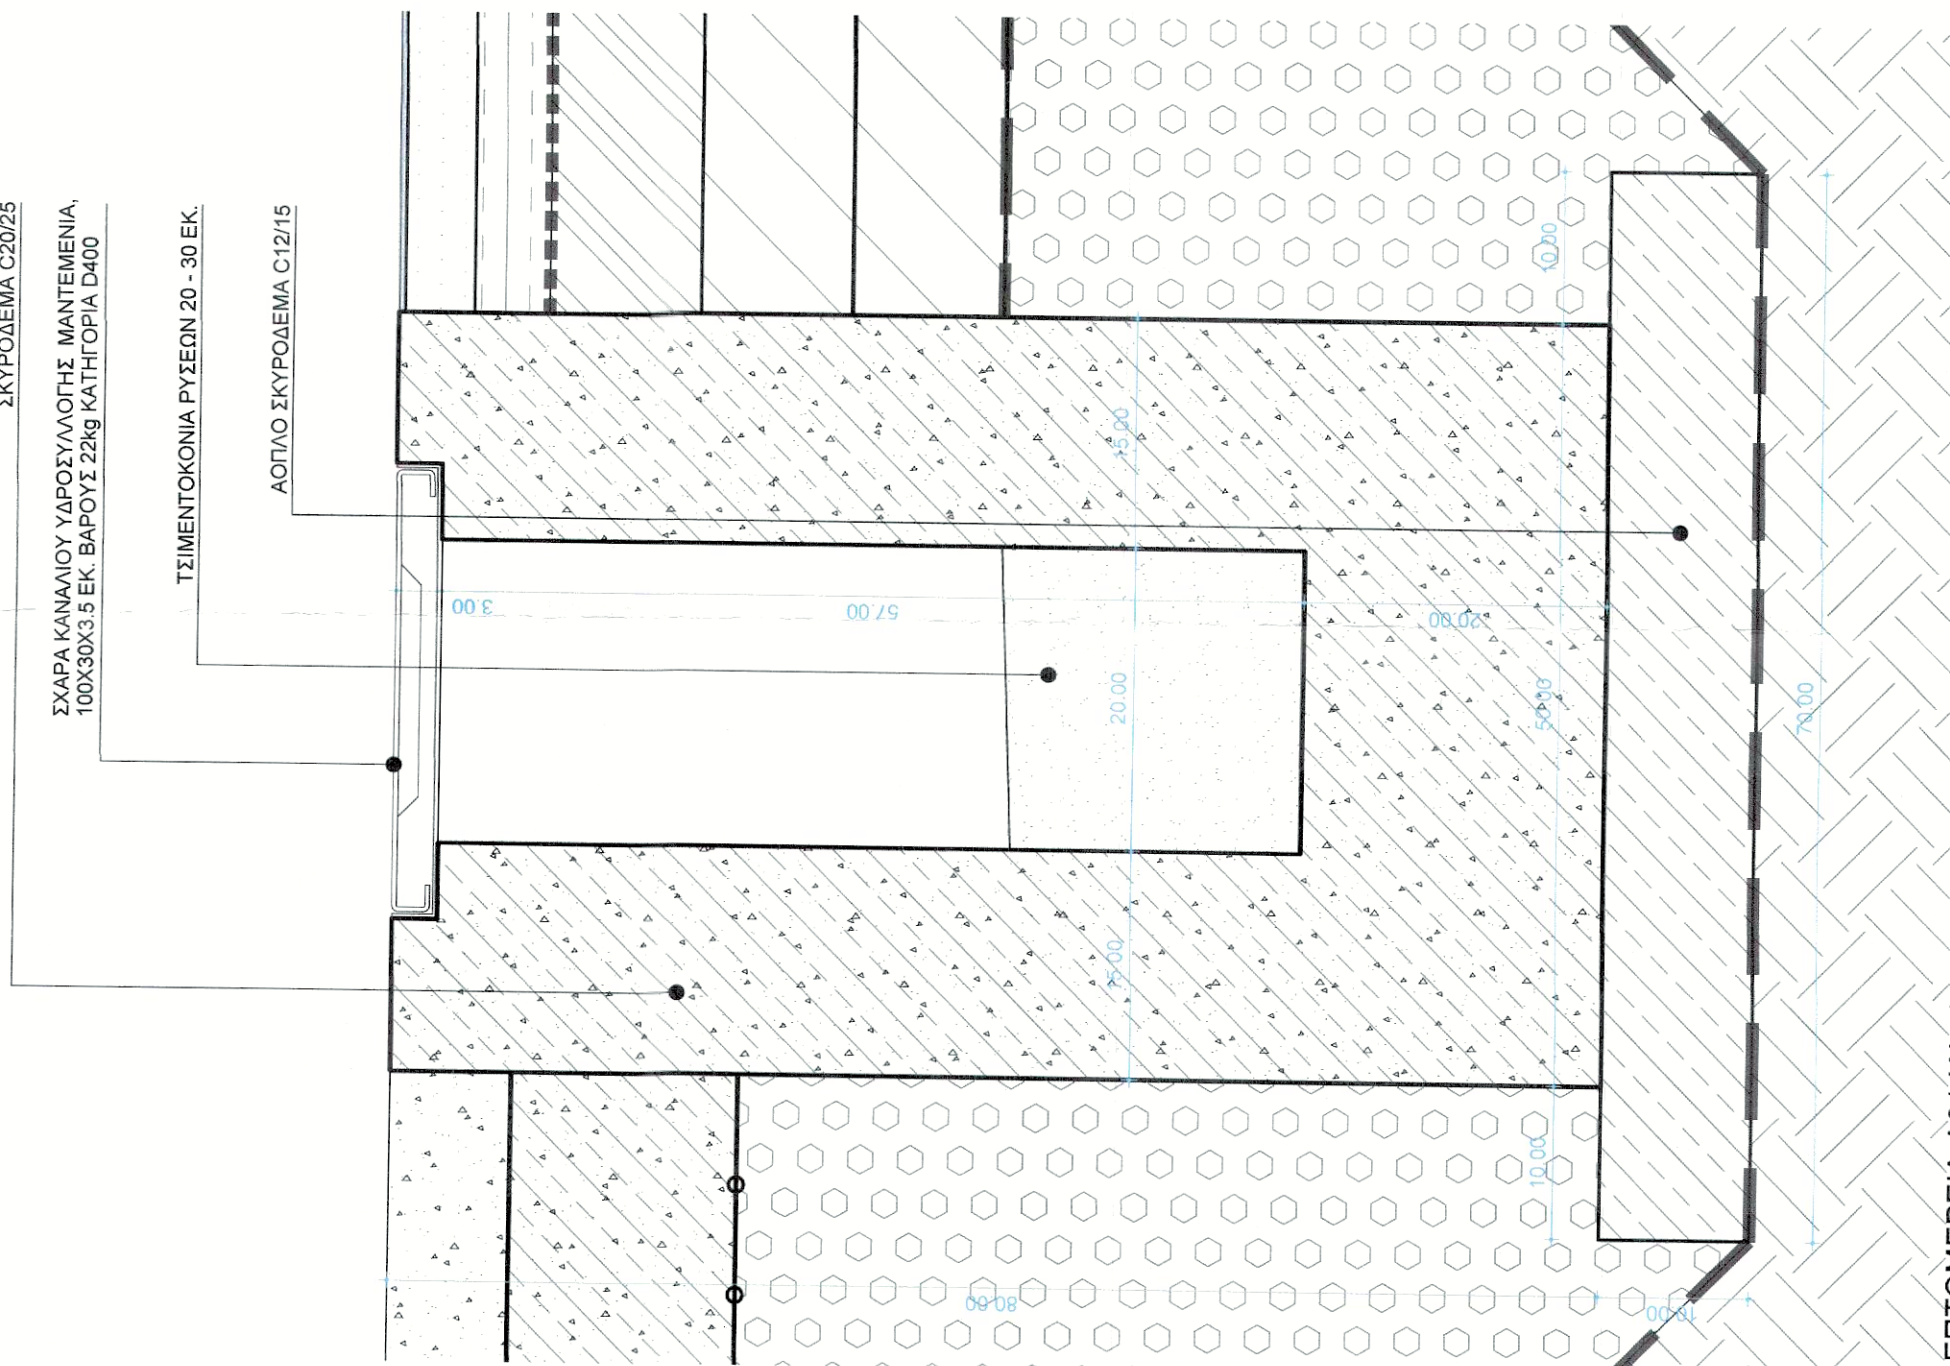

ΛΕΠΤΟΜΕΡΕΙΑ Λ02 ΚΛ. 1:5



ΛΕΠΤΟΜΕΡΕΙΑ Λ01 ΚΛ. 1:5

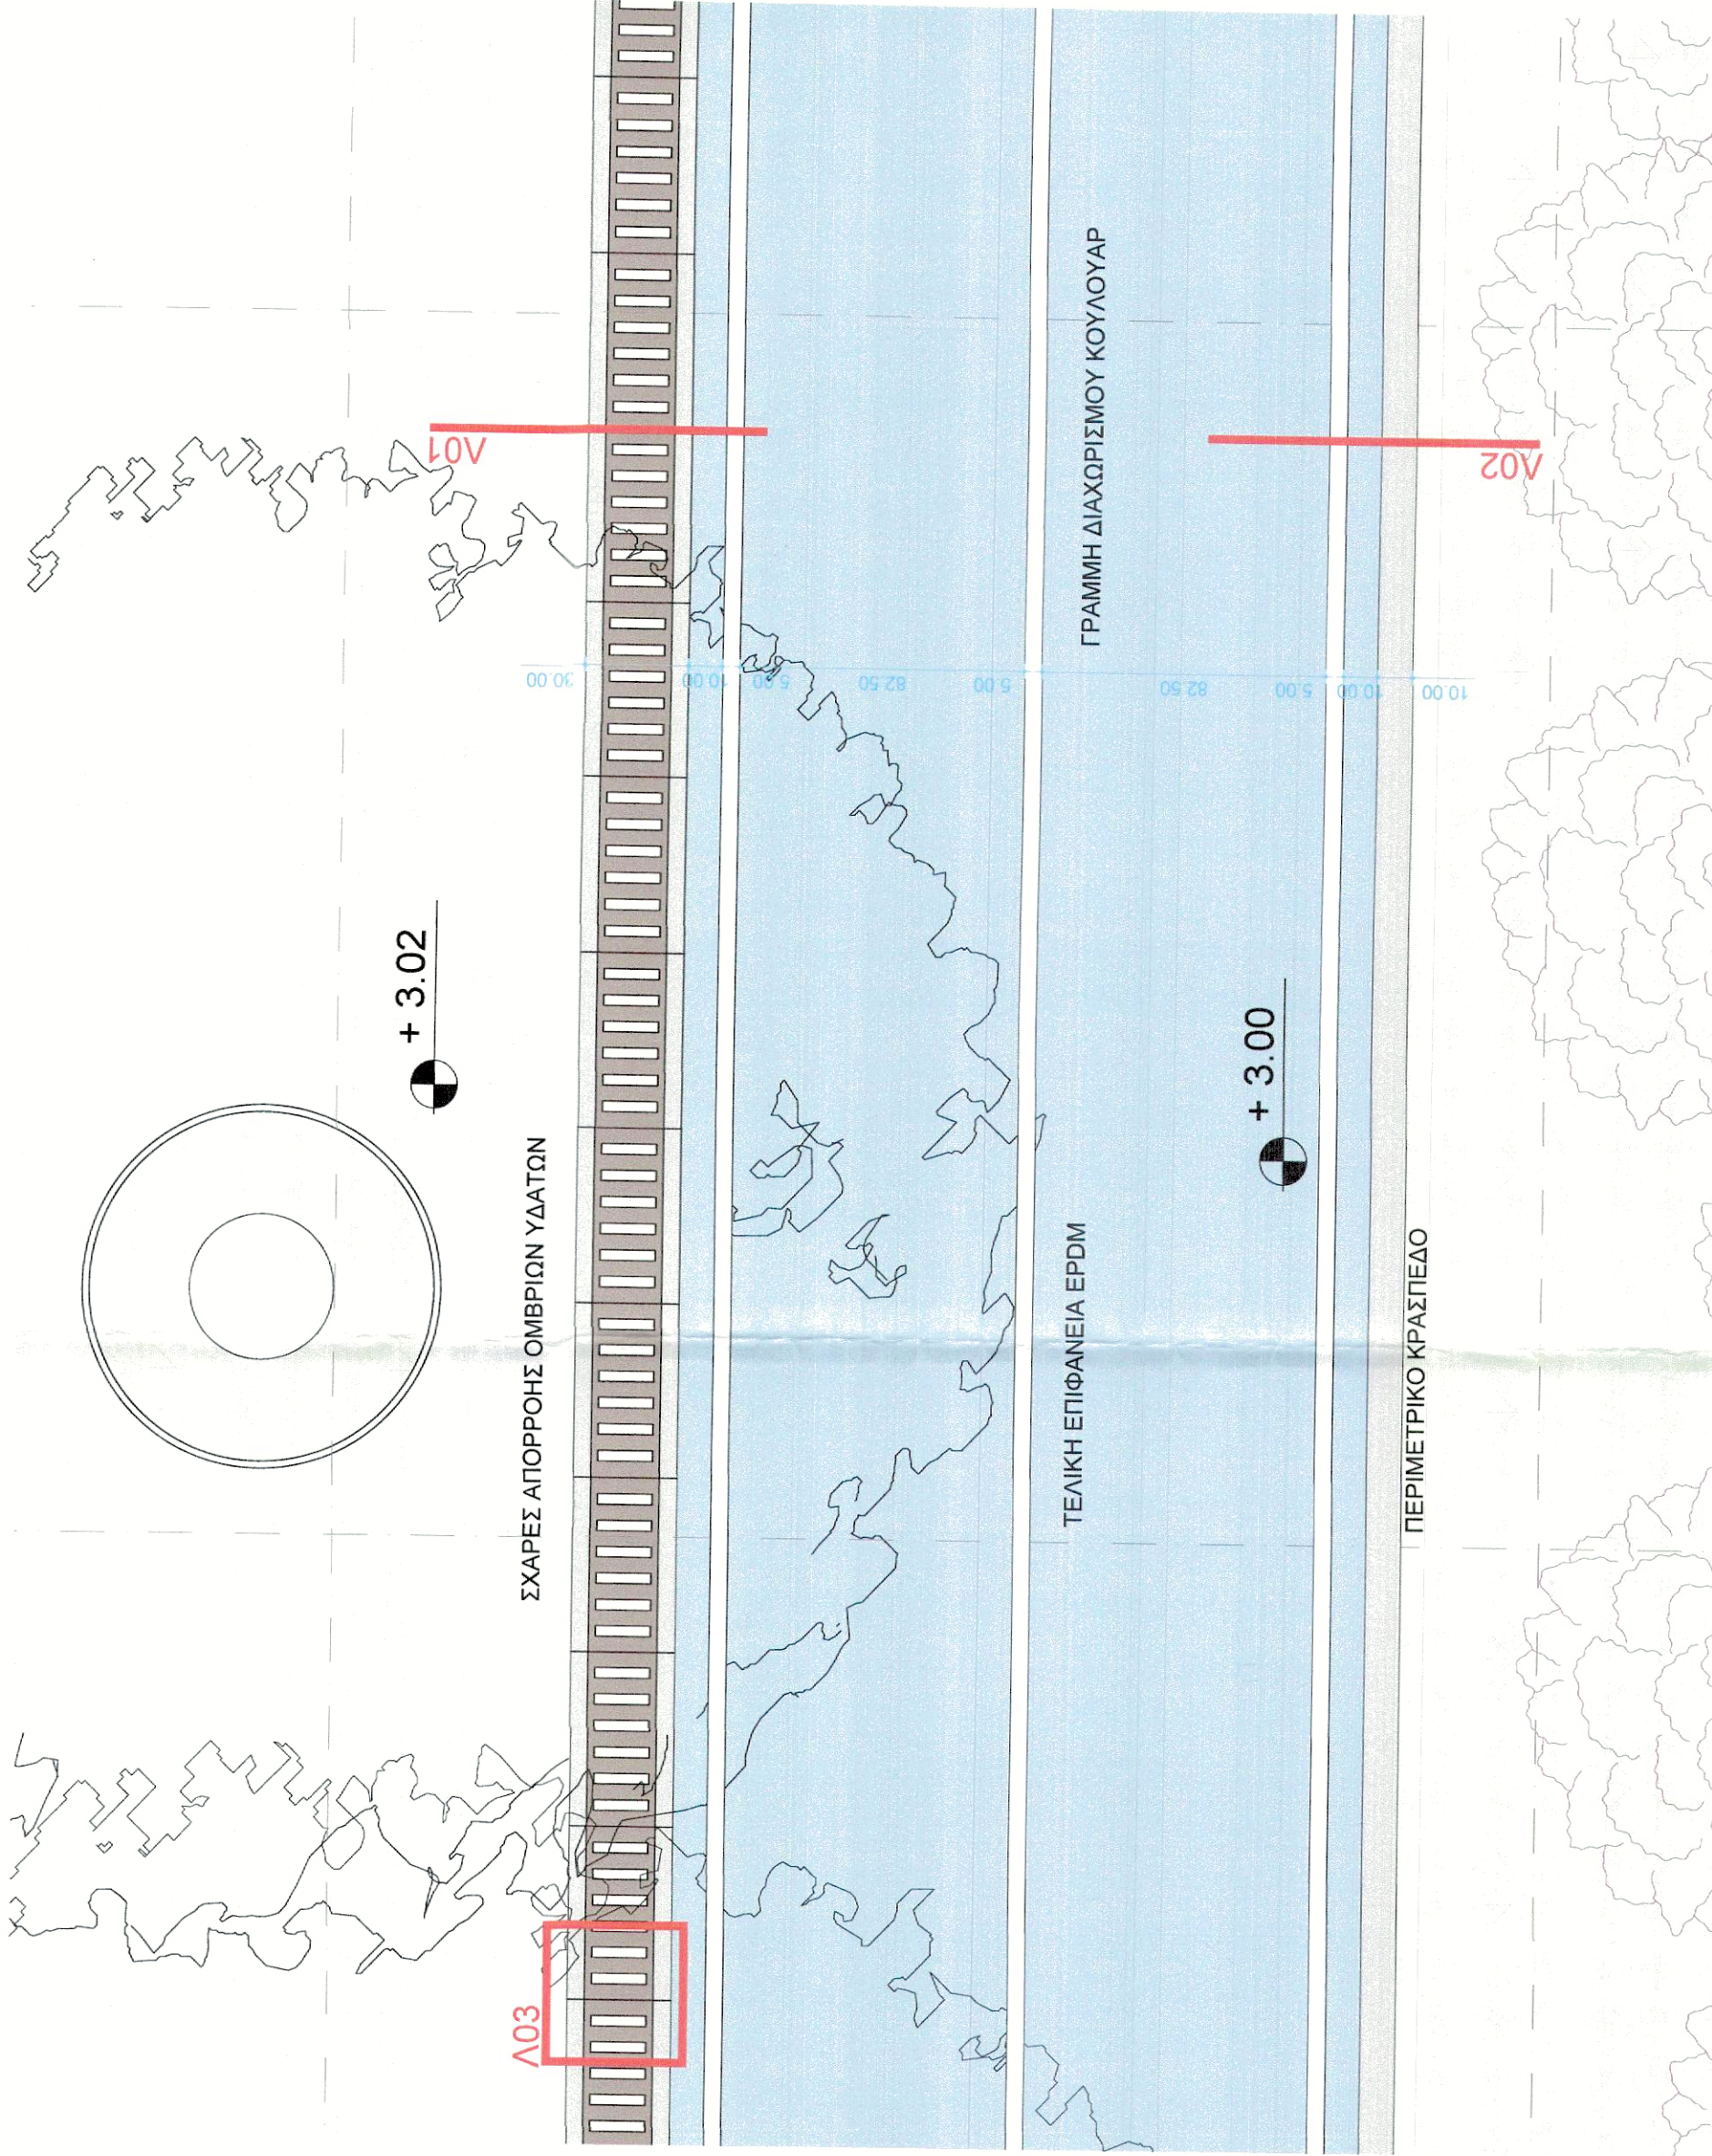

ΚΑΤΟΨΗ ΤΜΗΜΑΤΟΣ ΣΤΟΙΒΟΥ ΚΛ. 1:20

ΔΗΜΟΣ ΒΟΛΟΥ ΔΙΕΥΘΥΝΣΗ ΤΕΧΝΙΚΩΝ ΥΠΗΡΕΣΙΩΝ	
ΕΡΓΟ: ΑΝΑΠΛΑΣΗ ΤΟΥ ΠΟΛΥΛΕΙΤΟΥΡΓΙΚΟΥ ΠΑΡΚΟΥ ΠΕΔΙΟΥ ΑΡΕΩΣ [ΒΟΡΕΙΟ ΤΜΗΜΑ]	
ΘΕΣΗ: Ο.Τ. 1303α, ΝΕΑΠΟΛΗ, ΔΗΜΟΣ ΒΟΛΟΥ	
ΑΡΧΙΤΕΚΤΟΝΙΚΗ ΜΕΛΕΤΗ	
ΜΕΛΕΤΗ ΕΦΑΡΜΟΓΗΣ	
ΑΝΤΙΚΕΙΜΕΝΟ ΣΧΕΔΙΟΥ: ΔΙΑΜΟΡΦΩΣΗ ΕΙΔΙΚΩΝ ΚΑΤΑΣΚΕΥΩΝ ΣΤΙΒΟΥ ΚΑΤΟΨΗ, ΛΕΠΤΟΜΕΡΕΙΕΣ	ΑΡΙΘΜΟΣ ΣΧΕΔΙΟΥ: Κ-20
ΚΛΙΜΑΚΑ ΣΧΕΔΙΟΥ: 1:20, 1:5	ΕΛΕΓΞΑΣ: ΑΓΓΕΛΙΚΗ ΚΑΛΦΟΠΟΥΛΟΥ ΑΡΧ. ΜΗΧΑΝΙΚΟΣ ΠΕ
ΟΜΑΔΑ ΜΕΛΕΤΗΣ: ΜΕΛΕΤΗΤΗΣ: ΣΤΕΦΑΝΑΚΗΣ ΔΗΜΗΤΡΙΟΣ, ΑΡΧ. ΜΗΧΑΝΙΚΟΣ ΕΙΔΙΚΟΣ ΣΥΝΕΡΓΑΤΗΣ: ΜΟΥΣΜΟΥΛΙΔΗΣ ΑΘΑΝΑΣΙΟΣ, ΑΡΧ. ΜΗΧΑΝΙΚΟΣ ΕΙΔΙΚΟΙ ΣΥΜΒΟΥΛΟΙ: ΑΡΧΙΤΕΚΤΟΝΙΚΗ ΜΕΛΕΤΗ: ΜΙΜΗΤΟΣ ΓΙΑΝΝΗΣ, ΑΡΧ. ΜΗΧΑΝΙΚΟΣ ΠΑΛΑΚΟΥ ΦΩΤΕΙΝΗ, ΑΡΧ. ΜΗΧΑΝΙΚΟΣ ΤΣΙΝΟΠΟΥΛΟΥ ΝΕΦΕΛΗ, ΑΡΧ. ΜΗΧΑΝΙΚΟΣ ΑΚΡΙΒΟΓΙΑΝΝΗΣ ΓΙΑΝΝΗΣ, ΦΩΤ. ΑΡΧ. ΜΗΧΑΝΙΚΟΣ ΣΤΑΤΙΚΗ ΜΕΛΕΤΗ: ΔΗΜΗΤΡΙΟΣ ΣΚΟΡΔΑΣ, ΠΟΛ. ΜΗΧΑΝΙΚΟΣ ΝΙΚΟΣ ΧΑΤΖΗΝΙΚΟΛΑΟΥ, ΠΟΛ. ΜΗΧΑΝΙΚΟΣ ΥΔΡΑΥΛΙΚΗ ΜΕΛΕΤΗ: ΓΕΩΡΓΙΟΣ ΖΕΡΒΑΣ, ΠΟΛ. ΜΗΧΑΝΙΚΟΣ, Msc (Engineering) ΦΥΤΟΤΕΧΝΙΚΗ ΜΕΛΕΤΗ: ΣΤΕΛΛΑ ΤΣΙΑΝΤΟΥ, ΑΡΧ. ΤΟΠΙΟΥ Mla ΜΕΛΕΤΗ ΦΩΤΙΣΜΟΥ: ΝΙΚΟΛΕΤΑ ΜΠΟΥΓΟΥ ΑΡΧ. ΜΗΧΑΝΙΚΟΣ	ΕΓΚΡΙΣΗ ΥΠΗΡΕΣΙΑΣ Ο ΠΡΟΪΣΤΑΜΕΝΟΣ ΚΤΙΡΙΩΝ - ΥΠΗΡΕΣΙΩΝ ΚΤΙΡΙΩΝ: ΙΩΑΝΝΗΣ ΑΡΕΩΑΣ Δρ. ΠΟΛΙΤΙΚΟΣ ΜΗΧΑΝΙΚΟΣ ΠΕ
Ο ΣΥΝΤΑΞΑΣ: ΣΤΕΦΑΝΑΚΗΣ ΔΗΜΗΤΡΙΟΣ ΔΙΠΛ. ΑΡΧΙΤΕΚΤΩΝ ΜΗΧΑΝΙΚΟΣ ΜΕΛΟΣ ΤΕΧΝΙΚΟΥ ΣΩΜΑΤΟΣ ΡΗΓΑ ΟΡΓΑΝΩΤΡ 99 • ΒΟΛΟΣ, ΤΗΛ. 671282870 ΑΦΜ 136955741 • ΔΟΥ ΒΟΛΟΥ	ΗΜΕΡΟΜΗΝΙΑ: ΒΟΛΟΣ, ΙΟΥΛΙΟΣ 2025
ΒΟΛΟΣ 27/08/25 ΕΛΕΓΧΗ Η ΑΝΑΤ. ΜΕΤΑΦΡΑΣΗ Τ.Τ.:	
ΕΛΕΓΧΗ ΠΡΟΒΛΑ ΠΟΛΙΤΙΚΟΣ ΜΗΧΑΝΙΚΟΣ ΠΕ	