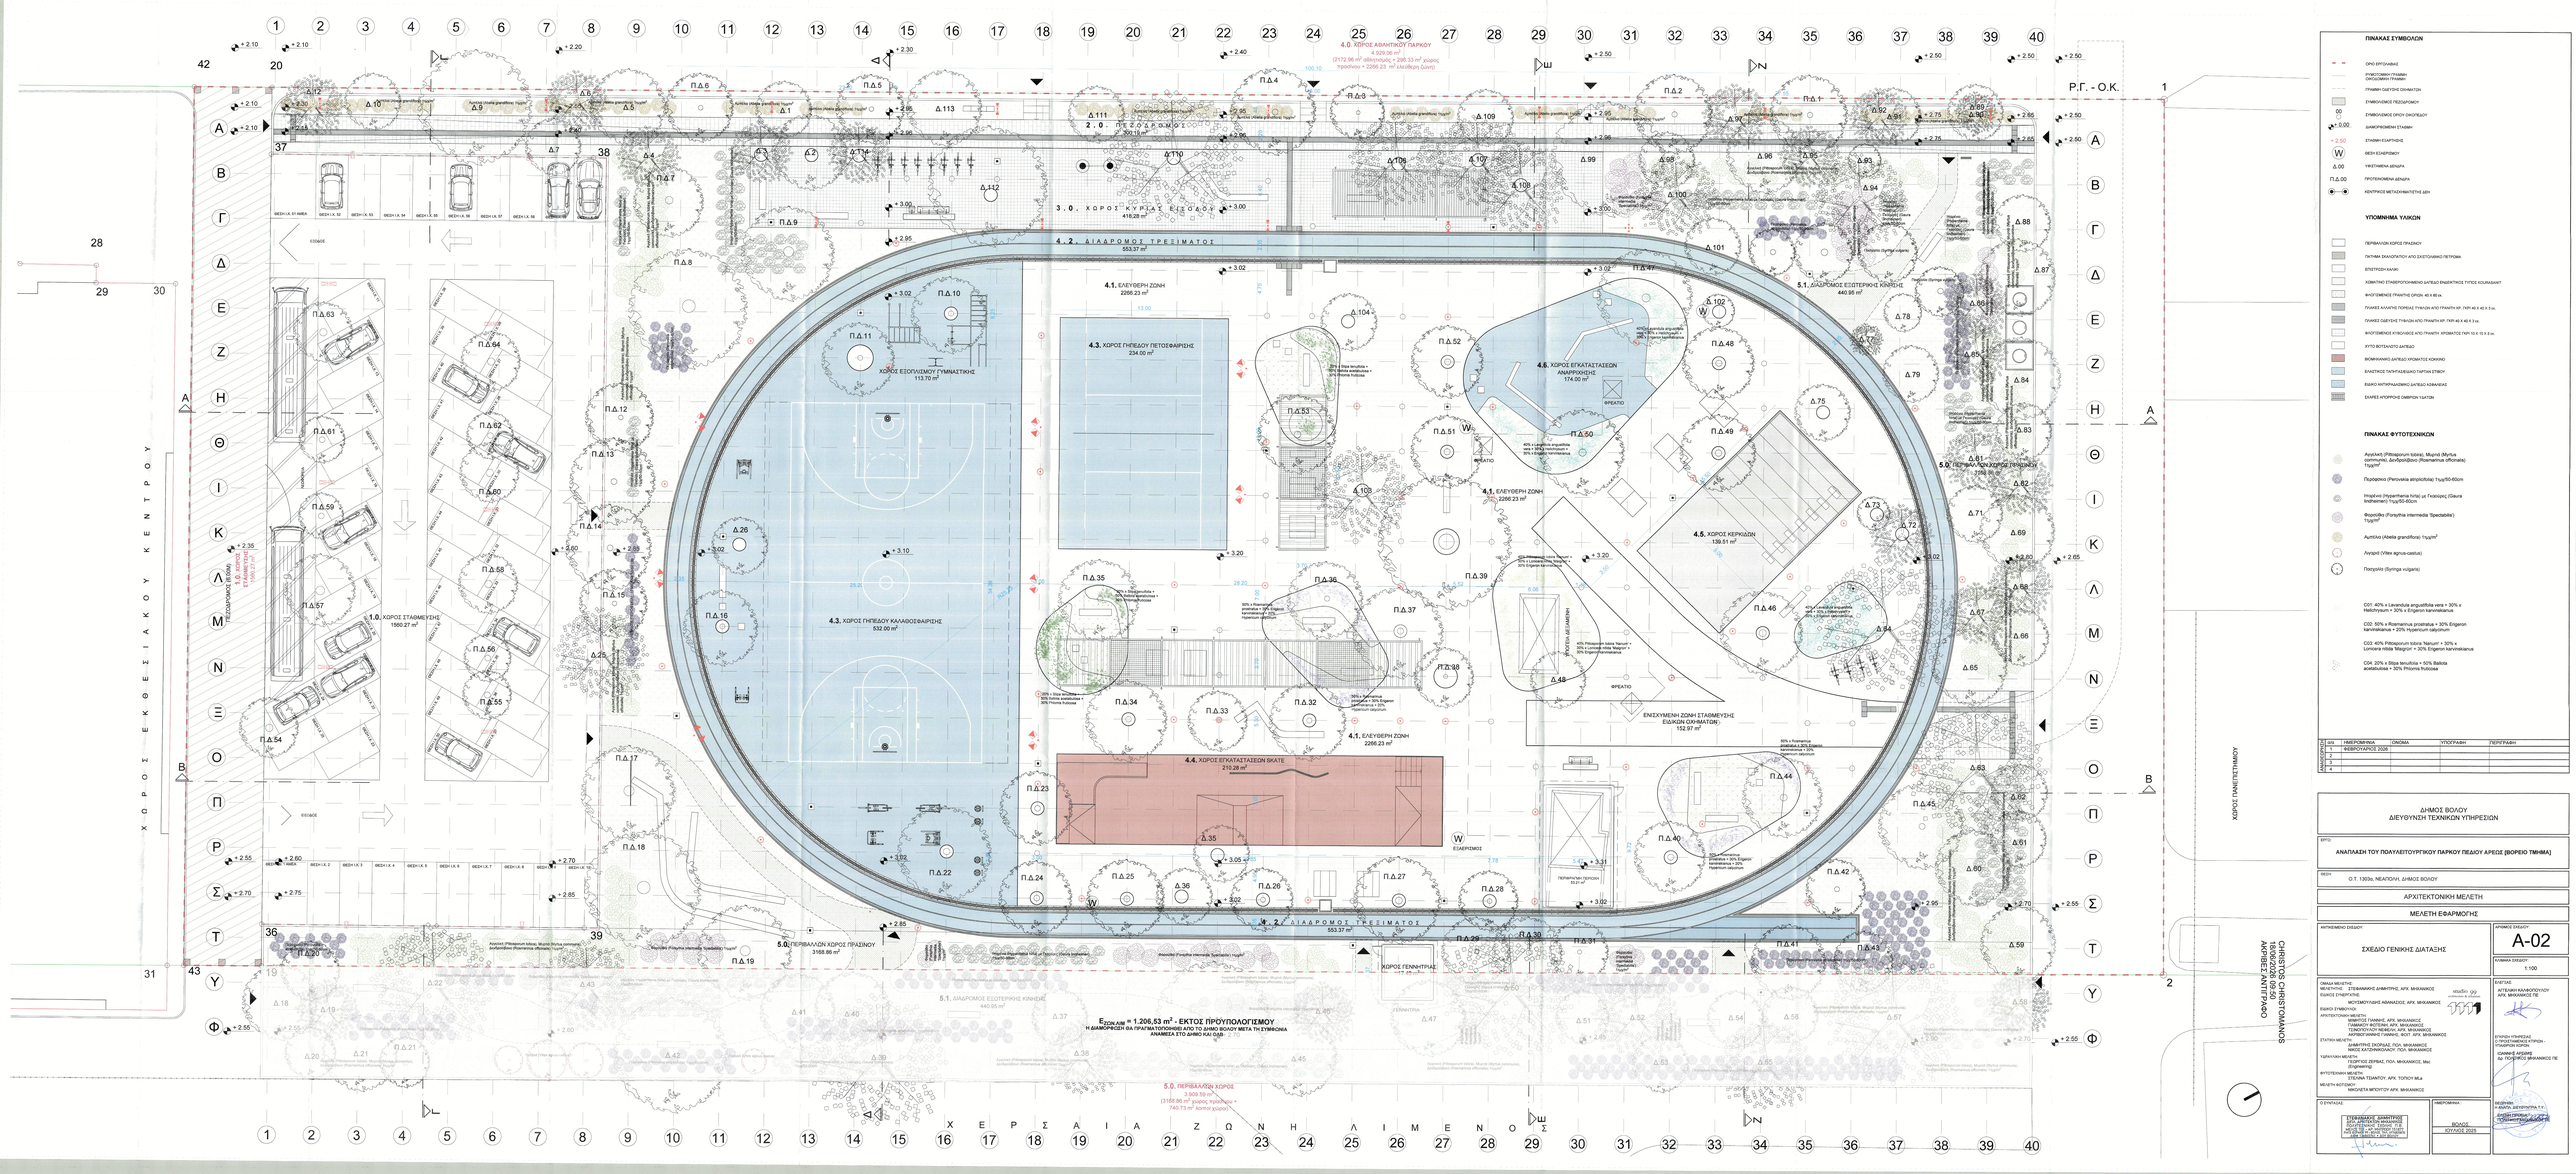

ΠΙΝΑΚΑΣ ΣΥΜΒΟΛΩΝ

ΟΡΟΣ ΕΡΓΟΥΑΝΑΒΑΣ
ΡΥΜΟΤΟΜΙΚΗ ΓΡΑΜΜΗ ΟΡΟΘΕΣΙΑΚΗ ΓΡΑΜΜΗ
ΓΡΑΜΜΗ ΟΔΕΥΣΗΣ ΟΧΗΜΑΤΩΝ
ΣΥΜΒΟΛΙΣΜΟΣ ΠΕΖΟΔΡΟΜΟΥ
ΣΥΜΒΟΛΙΣΜΟΣ ΟΡΟΥ ΟΙΚΟΠΕΔΟΥ
ΔΙΑΜΟΡΦΩΜΕΝΗ ΕΠΙΦΑΝΕΙΑ
ΕΠΙΦΑΝΕΙΑ ΕΞΑΡΤΗΣΗΣ
ΘΕΣΗ ΕΞΑΕΡΙΣΜΟΥ
ΥΦΙΣΤΑΜΕΝΗ ΔΕΝΔΡΙΑ
ΠΡΟΤΕΙΝΟΜΕΝΑ ΔΕΝΔΡΑ
ΚΕΝΤΡΙΚΟΣ ΜΕΤΑΣΧΗΜΑΤΙΣΤΗΣ ΔΕΗ

ΥΠΟΜΝΗΜΑ ΥΛΙΚΩΝ

ΠΕΡΒΑΛΛΟΝ ΧΩΡΟΣ ΠΡΑΣΙΝΟΥ
ΠΛΥΤΗΜΑ ΣΚΛΗΟΤΑΠΤΟΥ ΑΠΟ ΕΚΣΤΟΞΕΥΜΕΝΟ ΠΕΤΡΩΜΑ
ΕΠΙΣΤΡΩΣΗ ΑΛΛΗΣ
ΚΟΜΜΑΤΙΑ ΣΤΑΘΕΡΟΠΟΙΗΜΕΝΟ ΔΑΠΕΔΟ ΕΝΔΕΙΚΤΙΚΟΣ ΤΥΠΟΣ ΚΟΛΛΗΣΑΝΤ
ΦΥΟΤΣΙΜΕΝΕΣ ΓΡΑΝΙΤΙΚΕ ΟΡΟΙ 40 X 60 εκ.
ΠΛΑΚΕΣ ΑΛΛΑΓΗΣ ΠΟΡΣΑΣ ΤΥΠΟΥ ΑΠΟ ΓΡΑΝΙΤΗ ΧΡ. ΠΑΧ 40 X 40 X 3 εκ.
ΠΛΑΚΕΣ ΟΔΕΥΣΗΣ ΤΥΦΛΩΝ ΑΠΟ ΓΡΑΝΙΤΗ ΧΡ. ΠΑΧ 40 X 40 X 3 εκ.
ΦΥΟΤΣΙΜΕΝΕΣ ΚΥΒΟΕΙΔΕΙΣ ΑΠΟ ΓΡΑΝΙΤΗ ΧΡΩΜΑΤΟΣ ΠΑΧ 10 X 10 X 8 εκ.
ΚΥΤΟ ΒΟΤΣΑΛΩΤΟ ΔΑΠΕΔΟ
ΒΙΟΜΗΧΑΝΙΚΟ ΔΑΠΕΔΟ ΧΡΩΜΑΤΟΣ ΑΣΦΑΛΤΟ
ΕΛΑΣΤΙΚΟΣ ΠΑΤΗΤΙΚΟΣ ΔΑΠΕΔΟ ΠΑΡΤΕΡ ΣΤΙΒΟΥ
ΕΔΑΦΟΣ ΜΙΚΤΗΡΑΔΙΚΟΥ ΔΑΠΕΔΟ ΛΑΒΑΚΑΔΕΣ
ΣΚΑΡΕΣ ΚΥΡΙΟΧΩΝ ΟΜΒΡΙΩΝ ΥΔΑΤΩΝ

ΠΙΝΑΚΑΣ ΦΥΤΟΤΕΧΝΙΚΩΝ

Αγγλάκι (Pittosporum tobira), Μυρτιά (Myrtus communis), Δενδρομίξιος (Rosmarinus officinalis) 11τμ/m²
Περοφσκο (Perovskia atriplicifolia) 11τμ/50-60cm
Ηυρίνη (Hypericum hirtum) με Γκαζάνιες (Gaura lindheimeri) 11τμ/50-60cm
Φορσυθία (Forsythia intermedia 'Spectabilis') 11τμ/m²
Αμπέλι (Abelia grandiflora) 11τμ/m²
Λυγαριά (Vitex agnus-castus)
Πασχαλιά (Syringa vulgaris)

C01: 40% x Lavandula angustifolia vera + 30% x Helichrysum + 30% x Erigeron karvinskianus
C02: 50% x Rosmarinus prostratus + 30% Erigeron karvinskianus + 20% Hypericum calycinum
C03: 40% Pittosporum tobira 'Nanum' + 30% x Lonicera nitida 'Maigrün' + 30% Erigeron karvinskianus
C04: 20% x Bilpa tenuifolia + 50% Bakota acetabulosa + 30% Phlomis fruticosa

ΑΝΑΘΕΩΡΗΣΕΙΣ	ΑΡ.	ΗΜΕΡΟΜΗΝΙΑ	ΟΝΟΜΑ	ΥΠΟΓΡΑΦΗ	ΠΕΡΙΓΡΑΦΗ
	1	ΦΕΒΡΟΥΑΡΙΟΣ 2026			ΑΡΧΙΚΗ
	2				
	3				
	4				

ΔΗΜΟΣ ΒΟΛΟΥ
ΔΙΕΥΘΥΝΣΗ ΤΕΧΝΙΚΩΝ ΥΠΗΡΕΣΙΩΝ

ΕΡΓΟ: ΑΝΑΠΛΑΣΗ ΤΟΥ ΠΟΛΥΛΕΙΤΟΥΡΓΙΚΟΥ ΠΑΡΚΟΥ ΠΕΔΙΟΥ ΑΡΕΩΣ (ΒΟΡΕΙΟ ΤΜΗΜΑ)

ΘΕΣΗ: Ο.Τ. 1303α, ΝΕΑΠΟΛΗ, ΔΗΜΟΣ ΒΟΛΟΥ

ΑΡΧΙΤΕΚΤΟΝΙΚΗ ΜΕΛΕΤΗ

ΜΕΛΕΤΗ ΕΦΑΡΜΟΓΗΣ

ΑΝΤΙΚΕΙΜΕΝΟ ΣΧΕΔΙΟΥ: ΣΧΕΔΙΟ ΓΕΝΙΚΗΣ ΔΙΑΤΑΞΗΣ

ΑΡΙΘΜΟΣ ΣΧΕΔΙΟΥ: A-02

ΚΛΙΜΑΚΑ ΣΧΕΔΙΟΥ: 1:100

ΟΜΑΔΑ ΜΕΛΕΤΗΣ
ΜΕΛΕΤΗΤΕΣ: ΣΤΕΦΑΝΑΚΗΣ ΔΗΜΗΤΡΗΣ, ΑΡΧ. ΜΗΧΑΝΙΚΟΣ
ΕΙΔΙΚΟΣ ΣΥΝΕΡΓΑΤΗΣ: ΜΟΣΧΟΒΑΚΟΥΔΗΣ ΑΘΑΝΑΣΙΟΣ, ΑΡΧ. ΜΗΧΑΝΙΚΟΣ
ΕΙΔΙΚΟΣ ΣΥΜΒΟΥΛΟΣ ΑΡΧΙΤΕΚΤΟΝΙΚΗΣ ΜΕΛΕΤΗΣ: ΑΘΑΝΑΣΙΟΣ ΤΣΑΝΤΗΣ, ΑΡΧΙΤ. ΔΙΠΛ. ΜΗΧΑΝΙΚΟΣ
ΣΤΑΤΙΚΗ ΜΕΛΕΤΗ: ΔΗΜΗΤΡΙΟΣ ΣΚΟΡΔΑΣ, ΠΟΛ. ΜΗΧΑΝΙΚΟΣ
ΤΑΡΑΤΣΙΑΝΗ ΜΕΛΕΤΗ: ΓΕΩΡΓΙΟΣ ΖΕΡΒΑΣ, ΠΟΛ. ΜΗΧΑΝΙΚΟΣ, Msc (Engineering)
ΦΥΤΟΤΕΧΝΙΚΗ ΜΕΛΕΤΗ: ΣΤΕΛΛΑ ΤΣΑΚΙΡΟΥ, ΑΡΧ. ΤΟΠΙΟΥ Μ.Δ.
ΜΕΛΕΤΗ ΦΩΤΙΣΜΟΥ: ΝΙΚΟΛΕΤΤΑ ΜΠΟΥΓΟΥ, ΑΡΧ. ΜΗΧΑΝΙΚΟΣ

ΣΧΕΔΙΑΣΤΗΚΕ: ΣΤΕΦΑΝΑΚΗΣ ΔΗΜΗΤΡΙΟΣ, ΑΡΧ. ΑΡΧΙΤΕΚΤΟΝΙΚΗΣ ΜΗΧΑΝΙΚΟΣ, ΜΕ ΑΡΙΘΜΟ ΜΗΤΡΩΟΥ ΤΕΕ 140171, ΜΕ ΑΔΕΙΑ ΑΣΚΗΣΗΣ ΕΠΑΓΓΕΛΜΑΤΟΣ 140171 ΑΤΤΙΚΗΣ

ΕΛΕΓΧΘΗΚΕ: ΒΟΛΟΣ ΚΟΥΛΟΥΣ 2025

ΕΓΚΡΙΘΗΚΕ: Η ΑΝΑΠ. ΔΙΕΥΘΥΝΤΡΙΑ ΤΥ: ΣΤΕΦΑΝΑΚΗΣ ΔΗΜΗΤΡΙΟΣ ΑΡΧ. ΑΡΧΙΤΕΚΤΟΝΙΚΗΣ ΜΗΧΑΝΙΚΟΣ ΜΕ ΑΡΙΘΜΟ ΜΗΤΡΩΟΥ ΤΕΕ 140171 ΜΕ ΑΔΕΙΑ ΑΣΚΗΣΗΣ ΕΠΑΓΓΕΛΜΑΤΟΣ 140171 ΑΤΤΙΚΗΣ