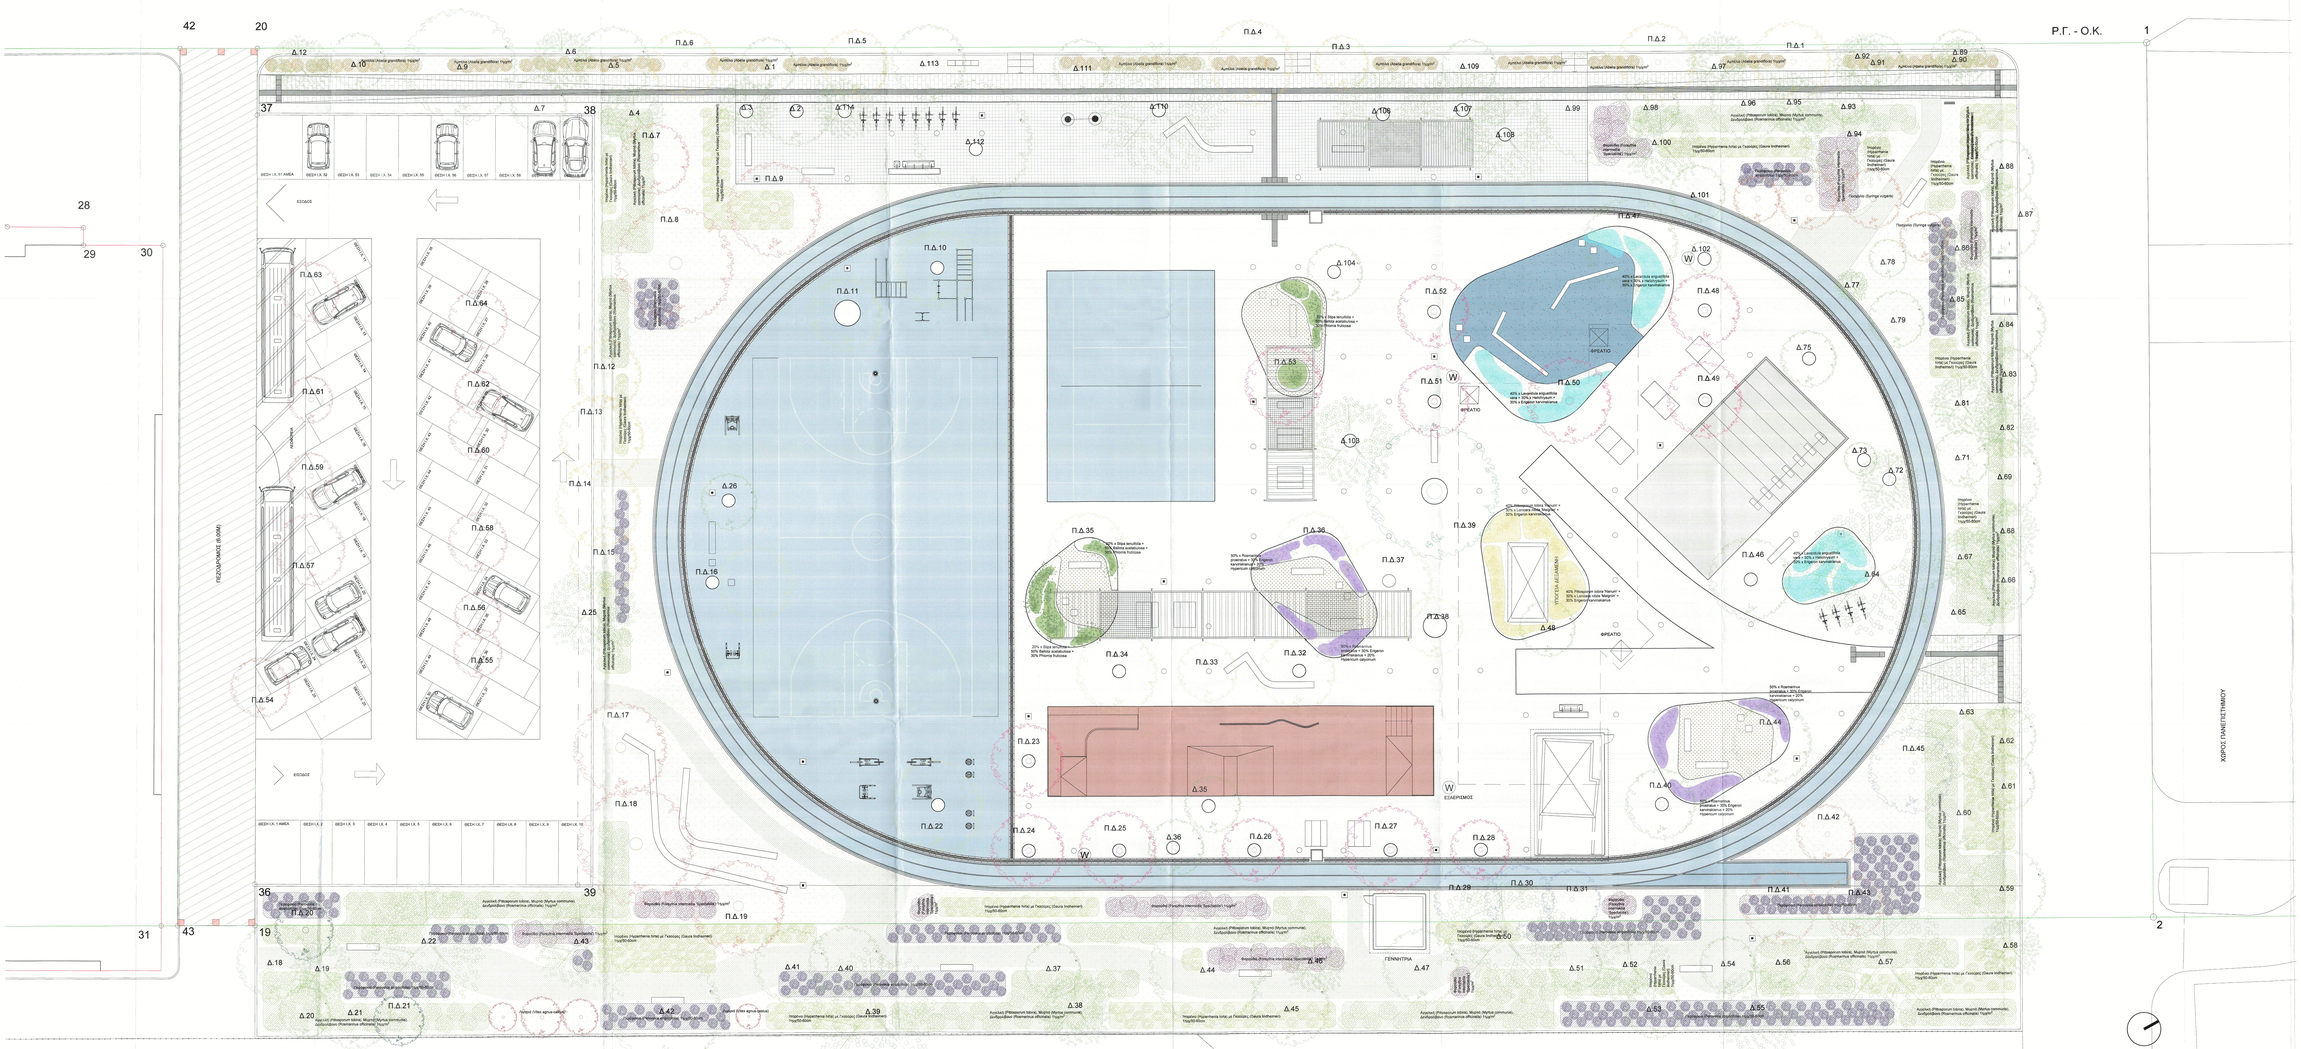

Αρκό (Quercus alex)

Φλαμουριό (Tilia cordata/tomentosa)

Βάγιο (Laurus nobilis)

Μουριά πλατανόφυλη (Morus platanifolia)

Πλάτανος (Platanus acerifolia)

Σφενδάμνος (Acer negundo)

Κουτσουπιά (Cercis siliquastrum)

Ιστρατυός (Lagerstroemia indica)

Δαμασκηνιά κοκκινοπύρα (Prunus cerasifera nigra)

Λαυροκεράσια (Prunus laurocerasus)

Φοτίδες (Fraxinus ornus)

Αγγελική (Pittosporum tobira), Μυρτιά (Myrtus communis), Δενδρολίβανο (Rosmarinus officinalis) 1τμ/m²

Πυρακάντα (Pervovska atriplicifolia) 1τμ/50-60cm

Ιπερίκια (Hypericum hirta) με Γιασεμάρι (Olearia lindheimeri) 1τμ/50-60cm

Φορσύθιο (Forsythia intermedia 'Spectabilis') 1τμ/m²

Αμπέλια (Abelia grandiflora) 1τμ/m²

Λυγαριά (Vitex agnus-castus)

Πασχαλιά (Syringa vulgaris)

CO1: 40% x Lavandula angustifolia vera + 30% x Helichrysum + 30% x Erigeron karvinskianus

CO2: 50% x Rosmarinus prostratus + 30% Erigeron karvinskianus + 20% Hypericum calycinum

CO3: 40% Pittosporum tobira 'Nanum' + 30% x Lonicera nitida 'Maigrün' + 30% Erigeron karvinskianus

CO4: 20% x Stipa tenuissima + 50% Bakkia azalaeifolius + 30% Pritonia fruticosa

CHRISTOS CHRISTOMANOS
18/06/2025 05:58
ΑΚΡΙΒΕΣ ΑΝΤΙΓΡΑΦΟ

ΔΗΜΟΣ ΒΟΛΟΥ ΔΙΕΥΘΥΝΣΗ ΤΕΧΝΙΚΩΝ ΥΠΗΡΕΣΙΩΝ	
ΕΡΓΟ ΑΝΑΠΛΑΣΗ ΤΟΥ ΠΟΛΥΛΕΙΤΟΥΡΓΙΚΟΥ ΠΑΡΚΟΥ ΠΕΔΙΟΥ ΑΡΕΟΣ [ΒΟΡΕΙΟ ΤΜΗΜΑ]	
ΘΕΣΗ Ο.Τ. 130Ολ, ΝΕΑΠΟΛΗ, ΔΗΜΟΣ ΒΟΛΟΥ	
ΦΥΤΟΤΕΧΝΙΚΗ ΜΕΛΕΤΗ	
ΜΕΛΕΤΗ ΕΦΑΡΜΟΓΗΣ	
ΑΝΤΙΚΕΙΜΕΝΟ ΣΧΕΔΙΟΥ ΦΥΤΟΤΕΧΝΙΚΗ ΜΕΛΕΤΗ	ΑΡΙΘΜΟΣ ΣΧΕΔΙΟΥ Π-01
	ΚΛΙΜΑΚΑ ΣΧΕΔΙΟΥ 1:100
ΠΑΝΑ ΜΕΛΕΤΗΣ ΜΕΛΕΤΗΤΗΣ ΦΥΤΟΤΕΧΝΙΚΟΣ ΜΕΛΕΤΗΣ ΕΠΟΦΘΑΛΜΙΑΙΕΣ ΔΑΜΕΣΟΣ Δ.Ρ.Χ. Μ.Ε.Κ.	ΕΚΤΕΤΑΣΗ ΑΓΓΕΛΑΚΗ ΚΑλΛΙΟΠΕΤΑΛΟΥ ΑΡΧ. ΜΗΧΑΝΙΚΟΣ ΠΕ
	ΕΠΙΤΡΟΠΗ ΥΠΗΡΕΣΙΕΣ ΠΡΑΣΙΝΟΣ ΚΩΣΤΑΣ ΦΩΚΙΩΝ - ΤΠΑΛΑΚΗΣ ΕΥΡΩΠΗ ΣΙΜΙΝΟΣ ΑΡΕΙΑΣ ΔΙ. ΠΟΛΙΤΙΚΟΣ ΜΗΧΑΝΙΚΟΣ ΠΕ
Ο ΕΡΓΟΛΑΒΟΣ Α.Ε.Β. ΜΕΧΑΝΙΚΗ ΒΟΛΟΥ ΕΠΕ	ΗΜΕΡΟΜΗΝΙΑ ΒΟΛΟΣ, ΙΟΥΛΙΟΣ 2025