


ΧΑΡΑΚΤΗΡΙΣΜΟΣ ΥΛΙΚΩΝ			
	Κράσπεδο		Οδηγός τυφλών
	Μάρμαρο 10 εκ.		Ξύλινο παγκάκι χωρίς πλάτη
	Επίστρωση με κυβόλιθους φυσικών λίθων		Φύτευση
	Πακαστόρωση πεζοδρομίων με βοτσαλόπλακες		Νέα δέντρα

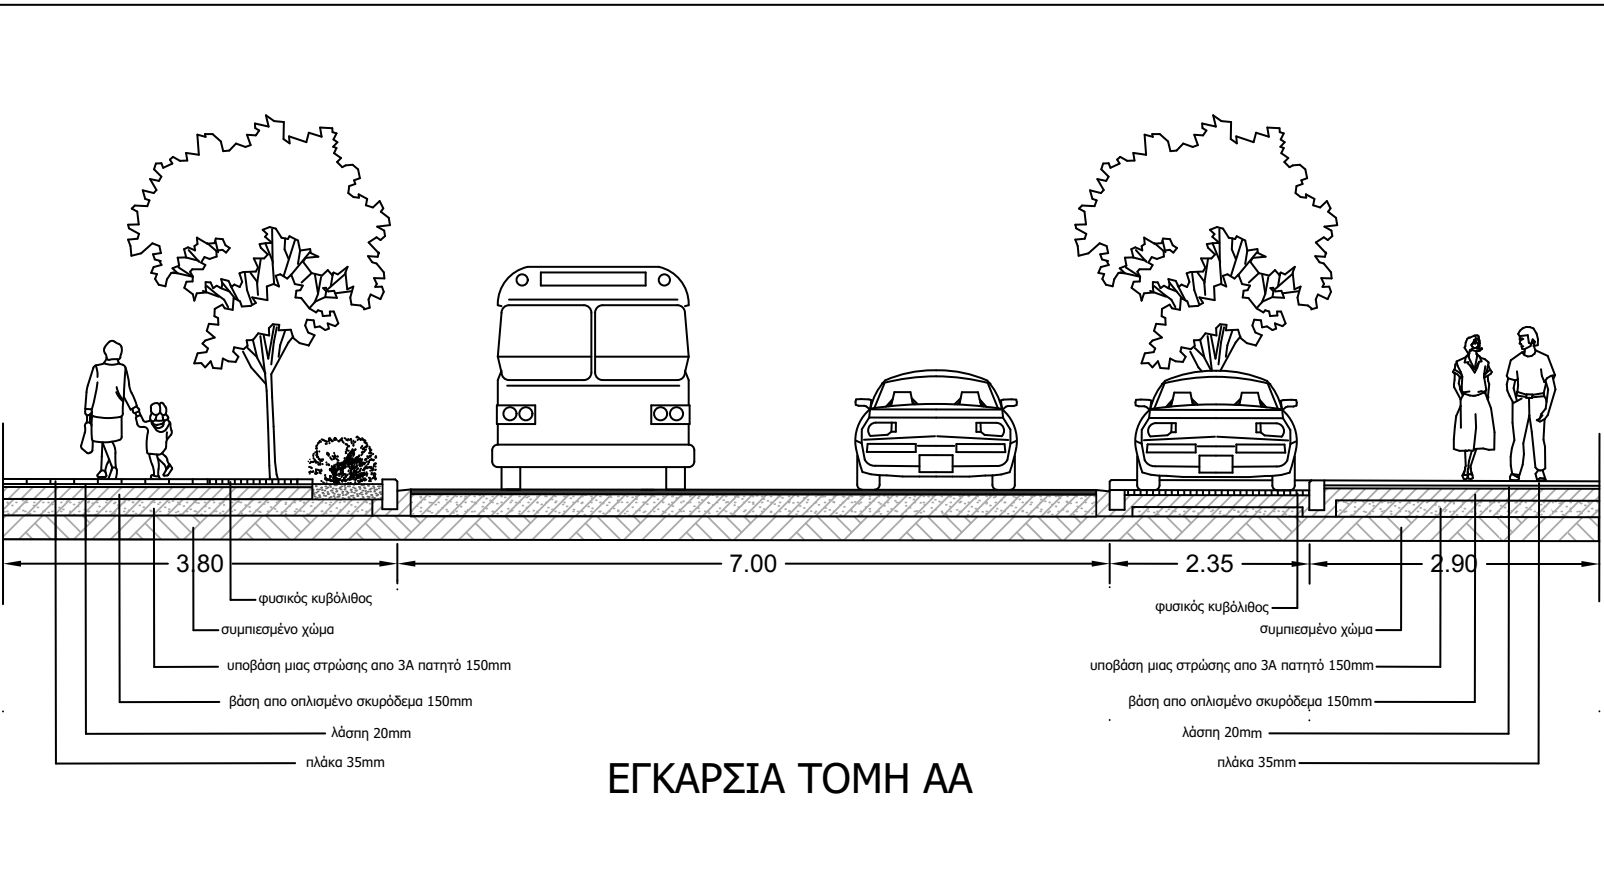

ΔΗΜΟΣ ΒΟΛΟΥ - ΔΙΕΥΘΥΝΣΗ ΤΕΧΝΙΚΩΝ ΥΠΗΡΕΣΙΩΝ

ΕΡΓΟ

Αποκατάσταση και αναβάθμιση πεζοδρομίων οδού Ιάσωνος προσβάσιμα σε όλους

ΤΙΤΛΟΣ ΣΧΕΔΙΟΥ

ΟΡΙΖΟΝΤΙΟΓΡΑΦΙΑ
Ιάσωνος από Μπορελ έως Ε.Βενιζέλου

ΑΡΙΘΜΟΣ ΣΧΕΔΙΟΥ
A1.1

ΜΕΛΕΤΗΤΗΣ Δ. ΜΑΡΑΓΚΟΖΗΣ ΑΡΧ. ΜΗΧ. ΜΑΡΤΙΟΣ 2025
ΗΛΕΚΤΡΟΝΙΚΗ ΣΧΕΔΙΑΣΗ Β. ΜΑΝΤΖΟΥΡΑΝΗ ΕΚΔΑΔ
ΕΛΕΓΞΑΣ Σ. ΔΕΔΟΥΣΗΣ ΠΟΛ. ΜΗΧ.

ΚΛΙΜΑΚΑ 1:200

ΚΩΔΙΚΟΣ ΜΕΛΕΤΗΣ
Κ1_ΑΡ1

ΣΤΑΔΙΟ ΜΕΛΕΤΗΣ