


ΧΑΡΑΚΤΗΡΙΣΜΟΣ ΥΛΙΚΩΝ			
	Κράσπεδο		Οδηγός τυφλών
	Μάρμαρο 10 εκ.		Ξύλινο παγκάκι χωρίς πλάτη
	Επίστρωση με κυβόλιθους φυσικών λίθων		Φύτευση
	Πλακόστρωση πεζοδρομίων με βοσαλόπλακες		Νέα δέντρα

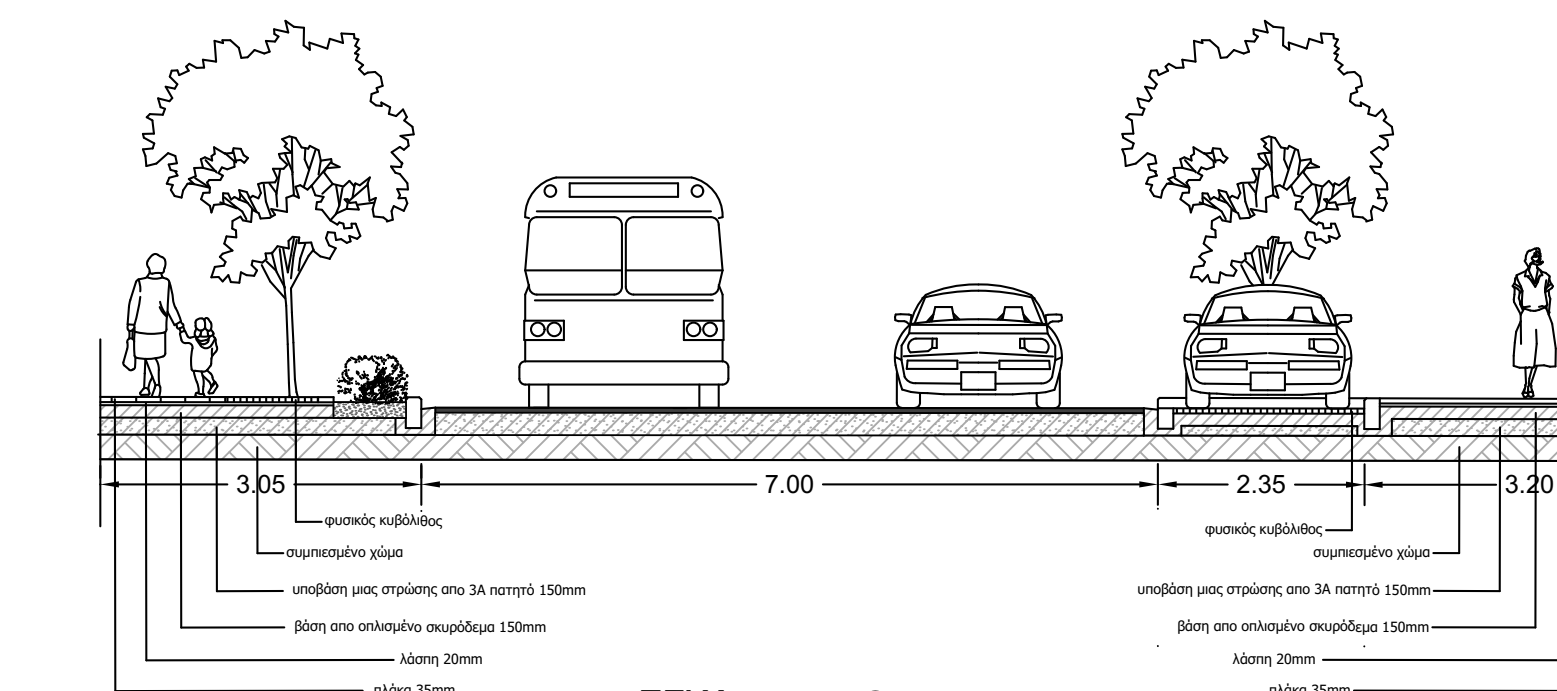

### ΔΗΜΟΣ ΒΟΛΟΥ - ΔΙΕΥΘΥΝΣΗ ΤΕΧΝΙΚΩΝ ΥΠΗΡΕΣΙΩΝ

ΕΡΓΟ  
**Αποκατάσταση και αναβάθμιση πεζοδρομίων οδού Ιάσωνος προσβάσιμα σε όλους**

ΤΙΤΛΟΣ ΣΧΕΔΙΟΥ				ΑΡΙΘΜΟΣ ΣΧΕΔΙΟΥ	
ΟΡΙΖΟΝΤΙΟΓΡΑΦΙΑ				<div>A1.</div>	
Ιάσωνος απο Ε.Βενιζέλου εως Αγ.Νικολάου					
ΟΝΟΜΑ		ΗΜΕΡΟΜΗΝΙΑ	ΥΠΟΓΡΑΦΗ		
ΜΕΛΕΤΗΤΗΣ	Δ. ΜΑΡΑΓΚΟΖΗΣ ΑΡΧ.ΜΗΧ.	ΜΑΡΤΙΟΣ 2025			
ΗΛΕΚΤΡΟΝΙΚΗ ΣΧΕΔΙΑΣΗ	Β. ΜΑΝΤΖΟΥΡΑΝΗ ΣΧ.ΟΔ.				
ΕΛΕΓΞΑΣ	Σ.ΔΕΔΟΥΣΗΣ ΠΟΛ.ΜΗΧ.			ΚΛΙΜΑΚΑ 1:200	
ΘΕΩΡΗΘΗΚΕ				ΚΩΔΙΚΟΣ ΜΕΛΕΤΗΣ	
Ο ΔΙΕΥΘΥΝΤΗΣ	Ε.ΠΡΟΒΙΑ ΠΟΛ.ΜΗΧ.	ΜΑΡΤΙΟΣ 2025		Κ   ΑΡ	
ΣΤΑΔΙΟ ΜΕΛΕΤΗΣ					