


ΧΑΡΑΚΤΗΡΙΣΜΟΣ ΥΛΙΚΩΝ			
Κράσπεδο	Οδηγός τυφλών	Ξύλινο παγκάκι χωρίς πλάτη	Φύτευση
Μάρμαρο 10 εκ.	Επίστρωση με κυβόλιθους φυσικών λίθων	Πλακόστρωση πεζοδρομίων με βοτσαλόπλακες	Νέα δέντρα

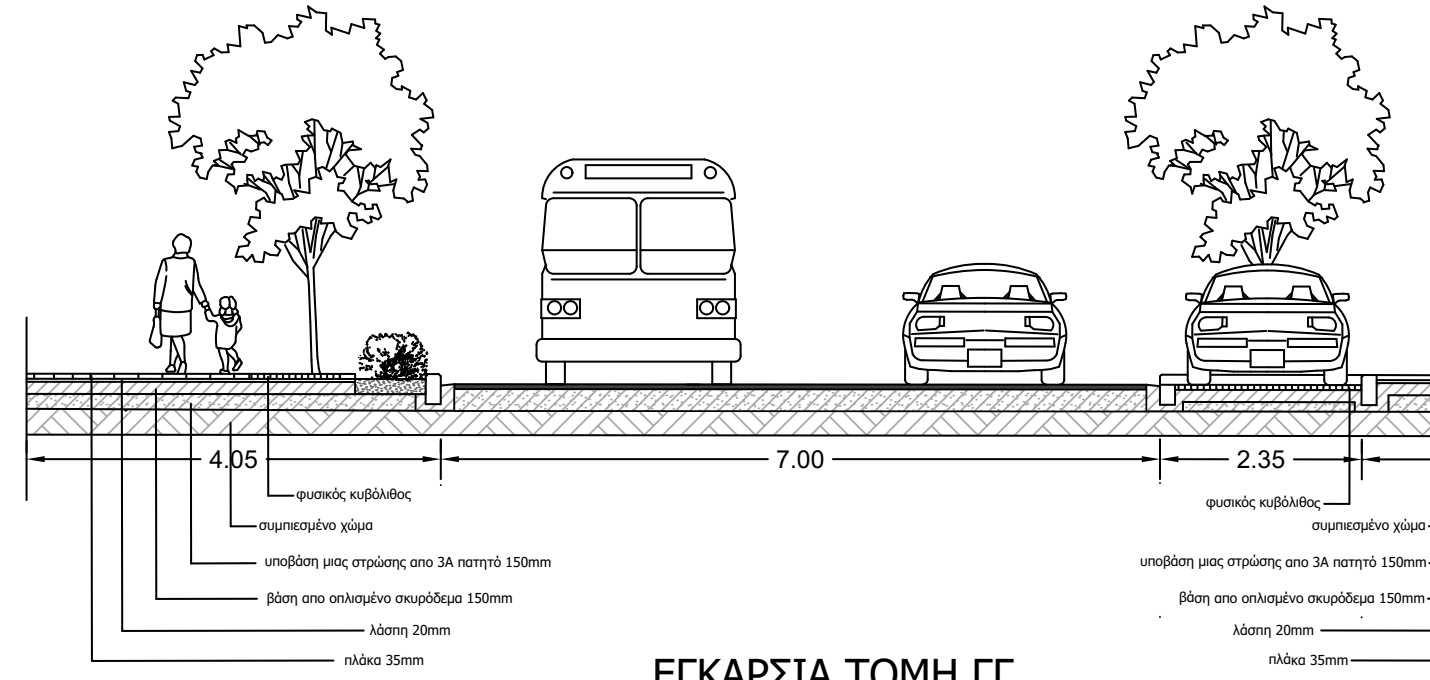

ΔΗΜΟΣ ΒΟΛΟΥ - ΔΙΕΥΘΥΝΣΗ ΤΕΧΝΙΚΩΝ ΥΠΗΡΕΣΙΩΝ

ΕΡΓΟ  
**Αποκατάσταση και αναβάθμιση πεζοδρομίων οδού Ιάσωνος προσβάσιμα σε όλους**

ΤΙΤΛΟΣ ΣΧΕΔΙΟΥ			ΑΡΙΘΜΟΣ ΣΧΕΔΙΟΥ
<b>ΟΡΙΖΟΝΤΙΟΓΡΑΦΙΑ</b> <b>Ιάσωνος από Αγ.Νικολάου έως Μαυροκορδάτου</b>			<b>A1.3</b>
ΜΕΛΕΤΗΤΗΣ	Δ. ΜΑΡΑΓΚΟΖΗΣ ΑΡΧ.ΜΗΧ.	ΜΑΡΤΙΟΣ 2025	
ΗΛΕΚΤΡΟΝΙΚΗ ΣΧΕΔΙΑΣΗ	Β. ΜΑΝΤΖΟΥΡΑΝΗ ΣΧ. ΓΑΩ.		
ΕΛΕΓΓΑΣ	Σ. ΔΕΔΟΥΣΗΣ ΓΕΩΛ.ΜΗΧ.		
ΘΕΩΡΗΘΗΚΕ			ΚΛΙΜΑΚΑ 1:200
Ο ΔΙΕΥΘΥΝΤΗΣ	Ε. ΠΡΟΒΙΑ ΠΟΛ.ΜΗΧ.	ΜΑΡΤΙΟΣ 2025	ΚΩΔΙΚΟΣ ΜΕΛΕΤΗΣ Κ   ΑΡ
ΣΤΑΔΙΟ ΜΕΛΕΤΗΣ			