


ΥΠΟΜΝΗΜΑ ΣΥΜΒΟΛΩΝ

- ΣΤΥΛΟΣ ΔΕΗ
- ΠΙΝΑΚΙΑ STOP
- ΠΡΟΕΙΔΟΠΟΙΗΤΙΚΗ ΣΗΜΑΝΣΗ
- ΤΣΙΜΕΝΤΟΣΤΡΩΣΗ
- ΚΤΙΣΜΑ
- ΟΡΙΟΓΡΑΜΜΗ ΟΔΟΥ
- ΛΕΩΝΑΣ ΟΔΟΥ
- ΣΥΡΜΑΤΟΠΕΡΦΡΑΣΗ

Απόσπασμα Ορθοφωτοχάρτη Κτηματολογίου (ΕΚΧΑ)



Απόσπασμα Φύλλου Χάρτη Γ.Υ.Σ. - Κλίμακας 1: 50000

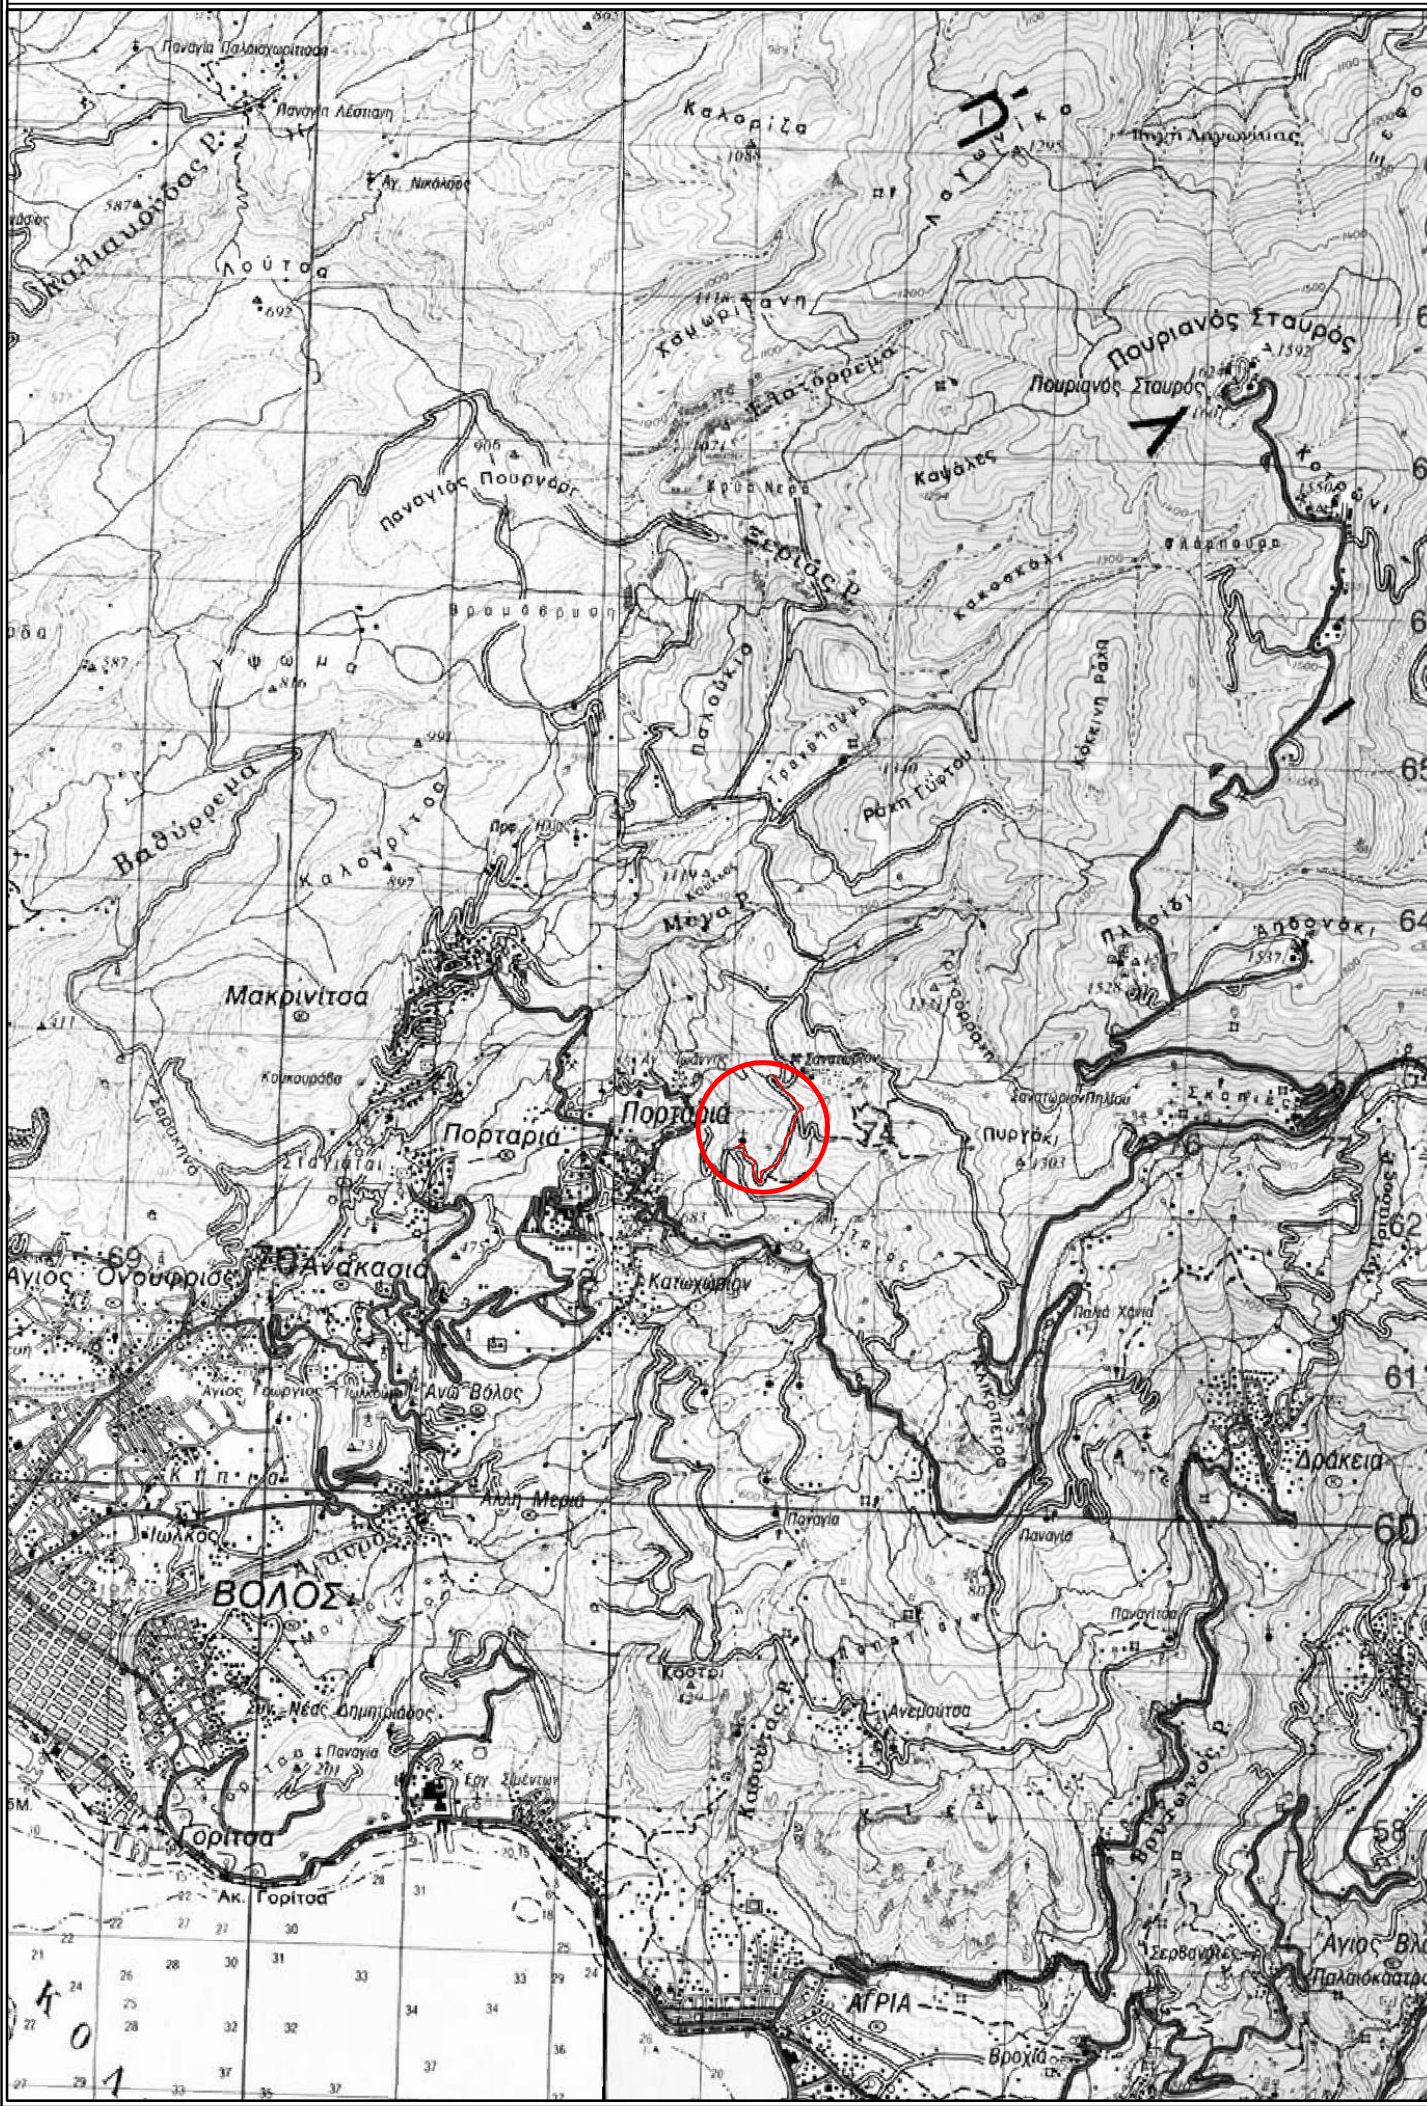

ΝΟΜΟΣ ΜΑΓΝΗΣΙΑΣ
ΔΗΜΟΣ ΒΟΛΟΥ
ΔΙΕΥΘΥΝΣΗ ΤΕΧΝΙΚΩΝ ΥΠΗΡΕΣΙΩΝ
ΤΜΗΜΑ ΟΔΟΠΟΙΙΑΣ

ΕΡΓΟ:
"ΠΑΡΕΜΒΑΣΕΙΣ ΓΙΑ ΤΗ ΒΕΛΤΙΩΣΗ
ΠΡΟΣΒΑΣΗΣ ΣΕ ΓΕΩΡΓΙΚΗ ΓΗ ΚΑΙ
ΚΤΗΝΟΤΡΟΦΙΚΕΣ ΕΚΜΕΤΑΛΛΕΥΣΕΙΣ
ΣΤΗΝ ΠΟΡΤΑΡΙΑ (ΘΕΣΗ
ΚΟΥΤΣΙΜΠΙΤΣΑ), Δ.Ε. ΠΟΡΤΑΡΙΑΣ-
ΔΗΜΟΥ ΒΟΛΟΥ"

ΘΕΜΑ ΣΧΕΔΙΟΥ:
ΟΡΙΖΟΝΤΙΟΓΡΑΦΙΑ ΟΔΟΥ

ΚΛΙΜΑΚΑ
1 : 1000

ΘΕΣΗ:
ΑΓΡΟΤΙΚΗ ΟΔΟΣ ΣΤΗΝ Δ.Ε. ΠΟΡΤΑΡΙΑΣ
ΤΟΥ ΔΗΜΟΥ ΒΟΛΟΥ

ΑΡ. ΣΧΕΔΙΟΥ:
01
ΟΚΤΩΒΡΙΟΣ 2018

Ο ΣΥΝΤΑΞΑΣ

Ο ΠΡΟΣΤΑΜΕΝΟΣ
ΤΜΗΜΑΤΟΣ ΟΔΟΠΟΙΑΣ

ΘΕΩΡΗΘΗΚΕ