


ΟΔΟΣ ΒΑΡΝΑΛΗ

ΟΔΟΣ Ν. ΤΣΟΧΑ

ΟΔΟΣ ΜΠΟΥΡΝΟΒΑ

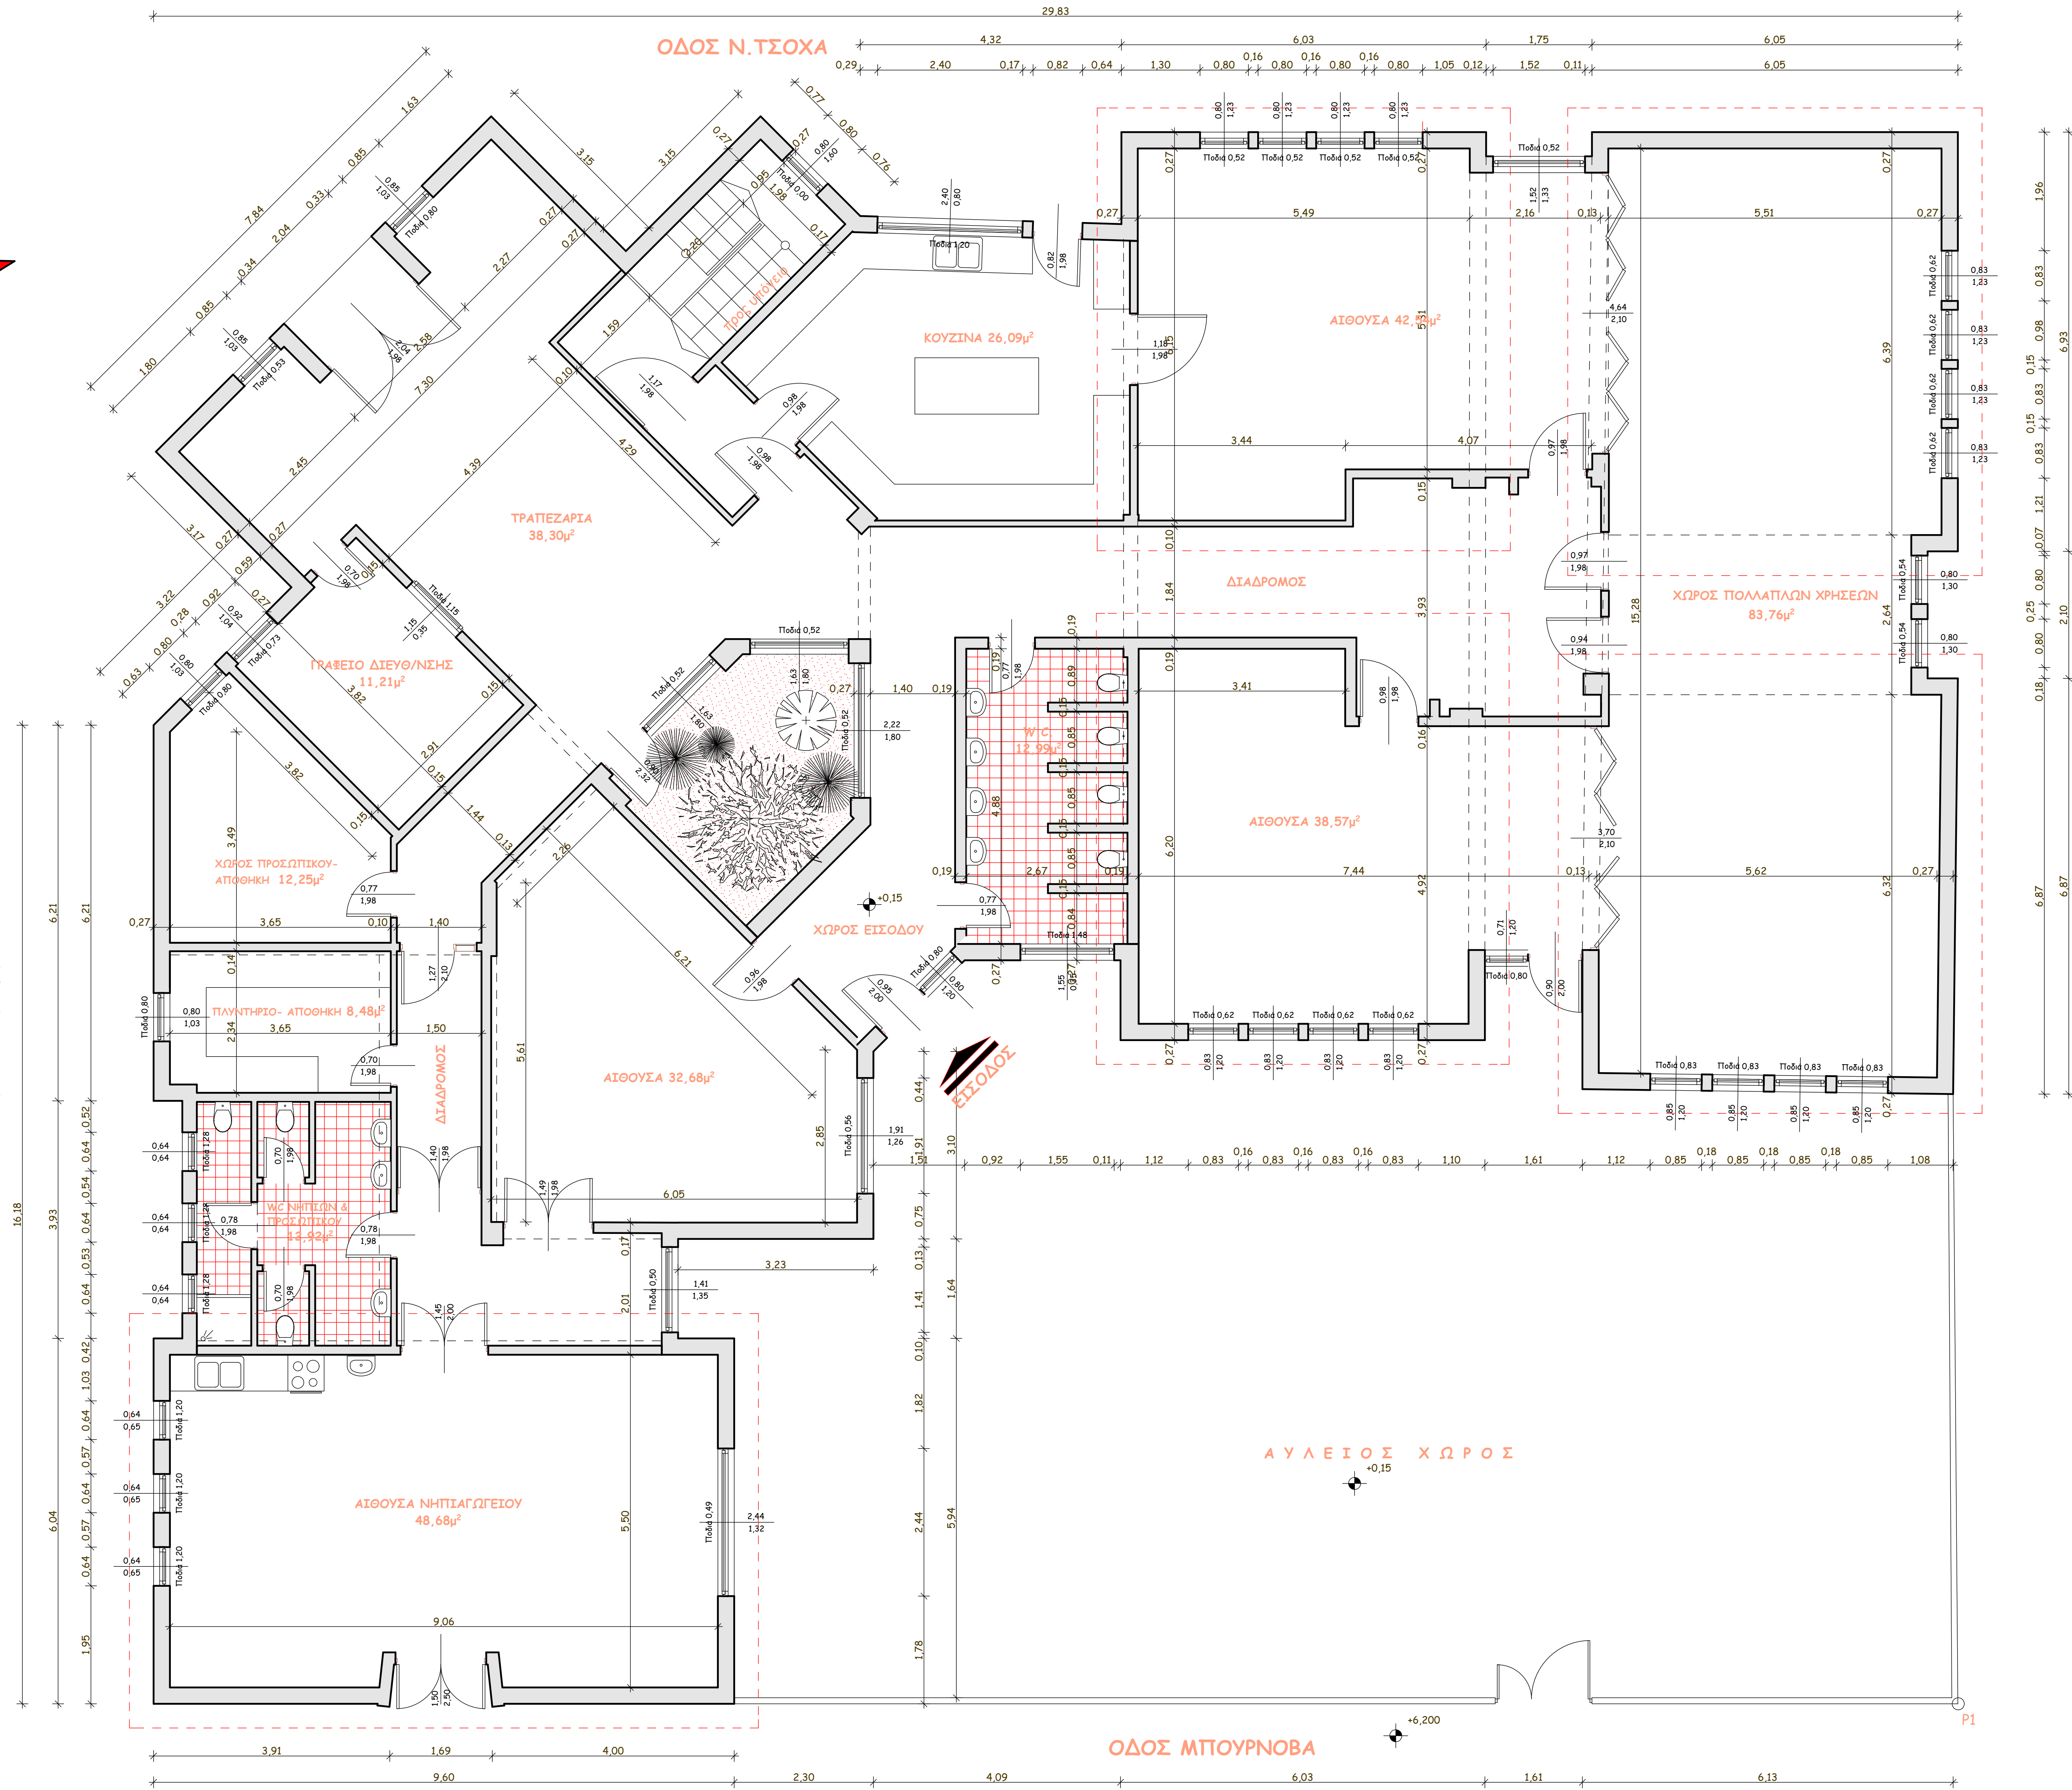

| | | | | |
|---|------------------------|---|---------------------------|----------|
| ΗΜΕΡΟΜΗΝΙΑ | ΤΡΟΠΟΠΟΙΗΣΗ | ΣΗΜΕΙΟ | ΟΝΟΜΑ | ΥΠΟΓΡΑΦΗ |
| ΔΗΜΟΣ ΒΟΛΟΥ - ΔΙΕΥΘΥΝΣΗ ΤΕΧΝΙΚΩΝ ΥΠΗΡΕΣΙΩΝ | | | | |
| ΕΡΓΟ ΑΝΑΒΑΘΜΗΣΗ ΒΡΕΦΙΚΟΥ ΣΤΑΘΜΟΥ Γ' ΝΕΑΣ ΙΩΝΙΑΣ ΓΙΑ ΤΗ ΛΕΙΤΟΥΡΓΙΑ ΔΥΟ ΒΡΕΦΙΚΩΝ ΤΜΗΜΑΤΩΝ | | | | |
| ΤΙΤΛΟΣ ΣΧΕΔΙΟΥ ΚΑΤΟΨΗ ΙΣΟΓΕΙΟΥ (ΑΠΟΤΥΠΩΣΗ) | | ΑΡΙΘΜΟΣ ΣΧΕΔΙΟΥ A₁ | | |
| ΜΕΛΕΤΗΤΗΣ | ΟΝΟΜΑ | ΗΜΕΡΟΜΗΝΙΑ | ΥΠΟΓΡΑΦΗ | |
| ΣΧΕΔΙΑΣΤΗΣ | Ε.ΝΤΕΛΙΟΥ ΠΟΛΜΗΚ | ΙΟΥΝΙΟΣ 2018 | | |
| | Β.ΜΑΝΤΖΟΥΡΑΝΗ ΣΧΕΔ.ΣΑΒ | | | |
| | Γ.ΑΡΕΘΑΣ ΠΟΛΜΗΚ | | | |
| ΘΕΩΡΗΘΗΚΕ | | | | |
| Ο ΔΙΕΥΘΥΝΤΗΣ | Ε.ΠΡΟΒΙΑ ΠΟΛΜΗΚ | | | |
| ΣΤΑΔΙΟ ΜΕΛΕΤΗΣ | | | ΚΩΔΙΚΟΣ ΜΕΛΕΤΗΣ Κ ΑΡ | |