


ΟΔΟΣ ΒΑΡΝΑΛΗ

ΟΔΟΣ Ν. ΤΣΟΧΑ

ΟΔΟΣ ΜΠΟΥΡΝΟΒΑ

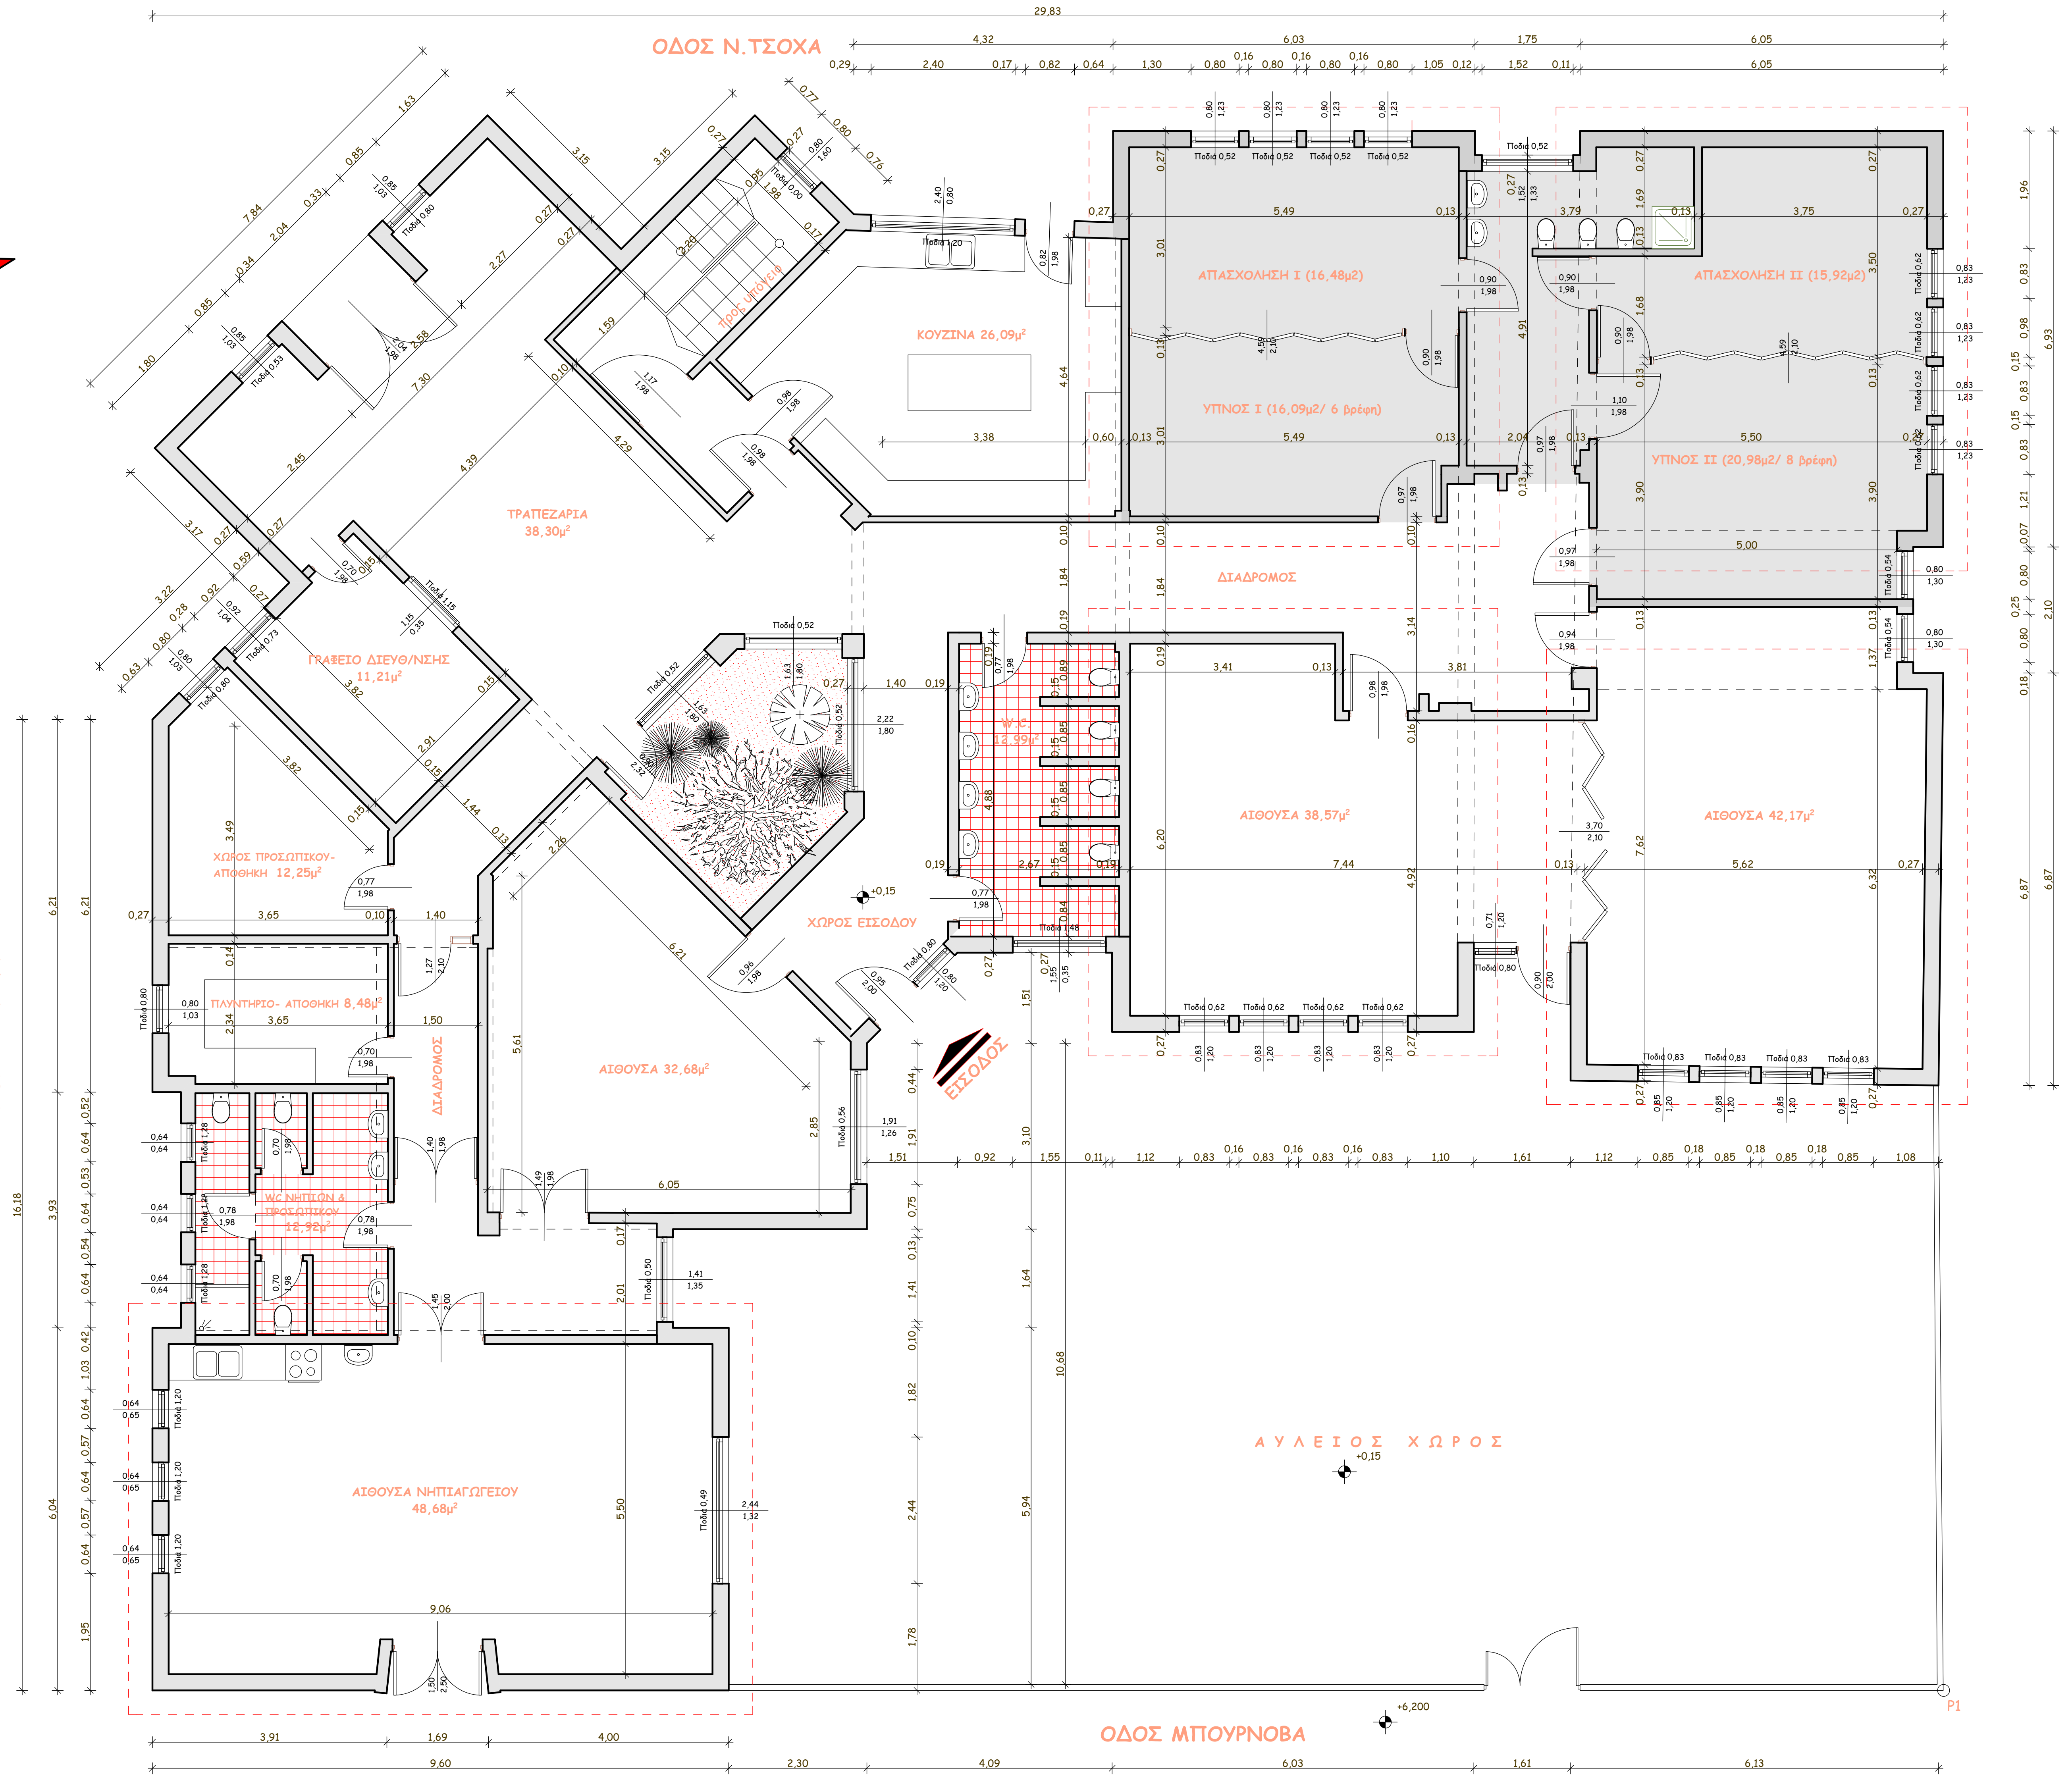

ΗΜΕΡΟΜΗΝΙΑ	ΤΡΟΠΟΠΟΙΗΣΗ	ΣΗΜΕΙΟ	ΟΝΟΜΑ	ΥΠΟΓΡΑΦΗ
ΔΗΜΟΣ ΒΟΛΟΥ - ΔΙΕΥΘΥΝΣΗ ΤΕΧΝΙΚΩΝ ΥΠΗΡΕΣΙΩΝ				
ΕΡΓΟ				
ΑΝΑΒΑΘΜΗΣΗ ΒΡΕΦΙΚΟΥ ΣΤΑΘΜΟΥ Γ' ΝΕΑΣ ΙΩΝΙΑΣ ΓΙΑ ΤΗ ΛΕΙΤΟΥΡΓΙΑ ΔΥΟ ΒΡΕΦΙΚΩΝ ΤΜΗΜΑΤΩΝ				
ΤΙΤΛΟΣ ΣΧΕΔΙΟΥ		ΚΑΤΟΦΗ ΙΣΟΓΕΙΟΥ (ΠΡΟΤΑΣΗ)		ΑΡΙΘΜΟΣ ΣΧΕΔΙΟΥ
				A₂
ΜΕΛΕΤΗΤΗΣ	ΟΝΟΜΑ	ΗΜΕΡΟΜΗΝΙΑ	ΥΠΟΓΡΑΦΗ	ΚΛΙΜΑΚΑ 1:50
ΣΧΕΔΙΑΣΤΗΣ	Ε.ΝΤΕΛΙΟΥ ΠΟΛΜΗΚ	ΙΟΥΝΙΟΣ 2018		
ΕΛΕΓΞΑΣ	Β.ΜΑΝΤΖΟΥΡΑΝΗ ΣΧΕΔ.ΣΑΒ			ΚΩΔΙΚΟΣ ΜΕΛΕΤΗΣ
	Γ.ΑΡΕΘΑΣ ΠΟΛΜΗΚ			
ΘΕΩΡΗΘΗΚΕ				
Ο ΔΙΕΥΘΥΝΤΗΣ	Ε.ΠΡΟΒΙΑ ΠΟΛΜΗΚ			Κ. ΑΡ.
ΣΤΑΔΙΟ ΜΕΛΕΤΗΣ				