



ΓΕΝΙΚΗ ΟΡΙΖΟΝΤΙΟΓΡΑΦΙΑ ΚΛΙΜΑΚΑ 1:1000

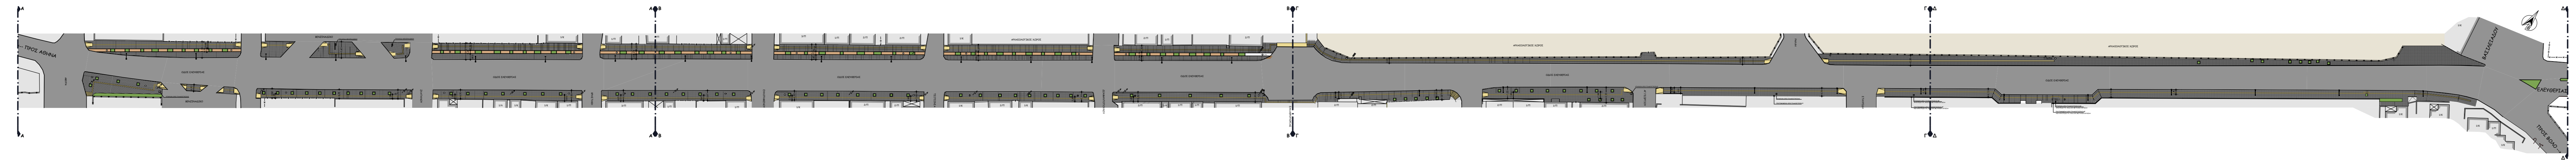

ΑΠΟΣΤΑΣΜΑ Α-Α ΚΛΙΜΑΚΑ 1:200

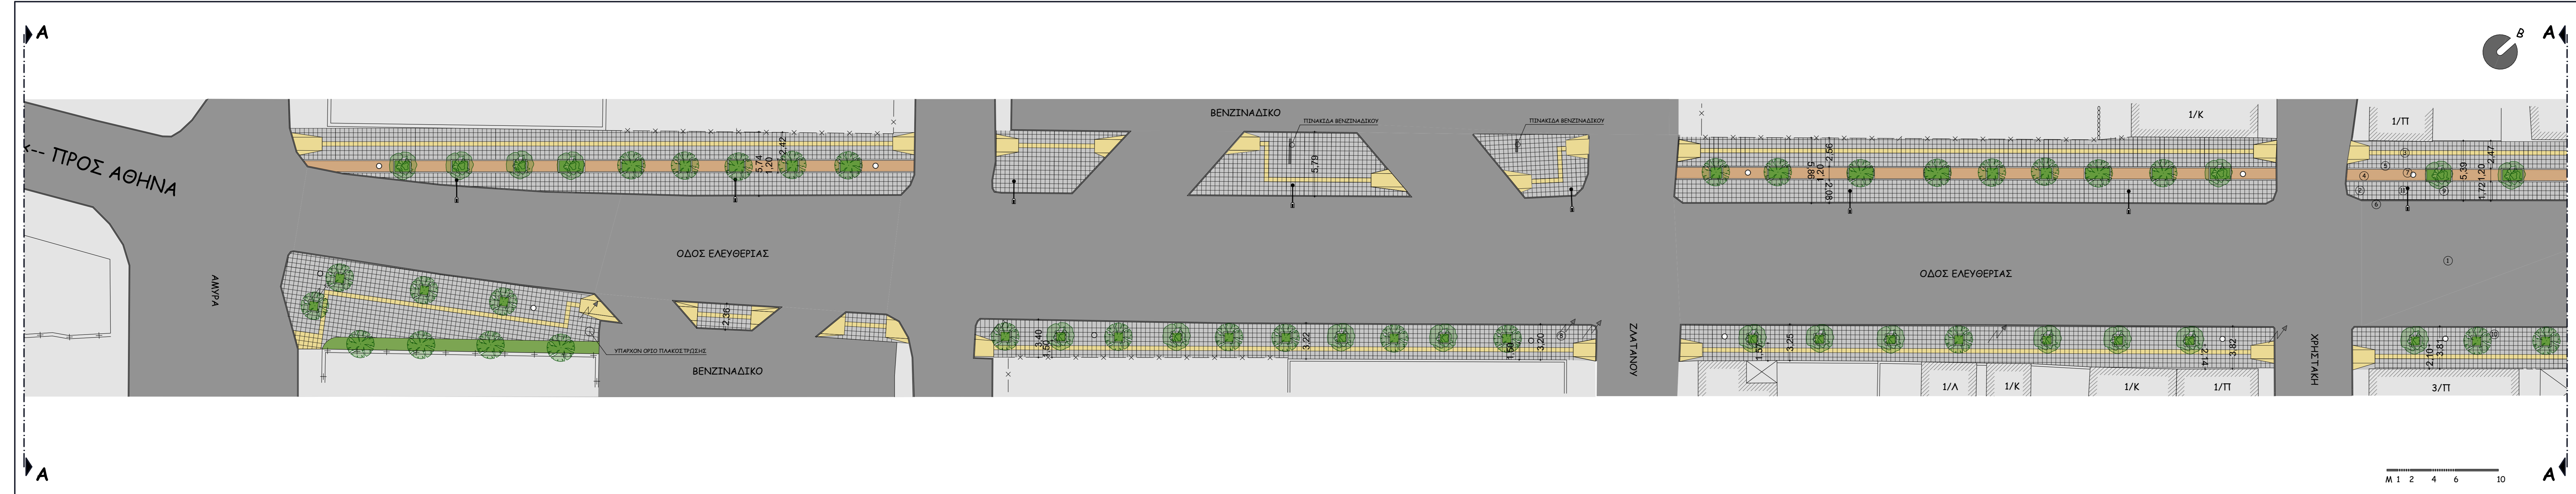

ΑΠΟΣΤΑΣΜΑ Β-Β



ΥΠΟΜΝΗΜΑ ΥΛΙΚΩΝ

- ① ΔΡΟΜΟΣ
- ② ΤΣΙΜΕΝΤΟΠΑΧΕΣ ΠΕΣΟΔΡΟΜΙΟΥ ΤΥΠΟΥ ΓΡΑΝΗΤΗ 40x40cm
- ③ ΖΩΝΗ ΟΔΕΥΣΗΣ ΤΥΡΑΔΩΝ ΠΛΑΚΕΣ Α.Μ.Ε.Α. (0.40x0.40)
- ④ ΚΥΒΟΛΑΤΟΣ ΑΠΟ ΓΡΑΝΗΤΗ 10x10x7cm
- ⑤ ΜΠΟΡΝΤΟΥΡΑ ΕΠΙΣΤΡΩΣΕΩΝ ΑΠΟ ΜΑΡΜΑΡΟ πλ. 0.35cm
- ⑥ ΚΡΑΣ ΠΕΔΟ
- ⑦ ΔΙΑΤΗΡΤΟΣ ΜΕΤΑΛΛΙΚΟΣ ΚΑΛΟΣ
- ⑧ ΣΤΥΛΟΣ ΤΗΣ ΔΕΗ
- ⑨ ΔΕΝΤΡΑ
- ⑩ ΥΠΑΡΧΟΝΤΑ ΔΕΝΤΡΑ
- ⑪ ΦΩΤΙΣΤΙΚΟ ΟΔΟΦΩΤΙΣΤΗΡΙΟΝ ΣΤΕΓΑΝΟ ΠΛΗΘ. ΜΕ ΛΕΔ ΣΕΚΥΟΥΣ 110W ΠΕΡΙΤΟΥ, ΣΕ ΨΥΧΟΧΑΛΥΒΔΙΝΟ ΥΦΥΟΣ 9m ΜΕ ΘΡΑΞΙΟΝΑ ΜΗΚΟΥΣ 2m.

ΗΜΕΡΟΜΗΝΙΑ	ΤΡΟΠΟΠΟΙΗΣΗ	ΣΗΜΕΙΟ	ΟΝΟΜΑ	ΥΠΟΓΡΑΦΗ
ΔΗΜΟΣ ΒΟΛΟΥ - ΔΙΕΥΘΥΝΣΗ ΤΕΧΝΙΚΩΝ ΥΠΗΡΕΣΙΩΝ				
ΕΡΓΟ				
ΑΝΑΠΛΑΣΗ ΤΗΣ ΚΕΝΤΡΙΚΗΣ ΠΕΡΙΟΧΗΣ ΤΗΣ ΝΕΑΣ ΑΓΧΙΣΑΛΟΥ ΔΗΜΟΥ ΒΟΛΟΥ				
ΤΙΤΛΟΣ ΣΧΕΔΙΟΥ				ΑΡΙΘΜΟΣ ΣΧΕΔΙΟΥ
ΠΡΟΤΕΙΝΟΜΕΝΗ ΟΡΙΖΟΝΤΙΟΓΡΑΦΙΑ				A₁
ΜΕΛΕΤΗΤΗΣ	ΟΝΟΜΑ	ΗΜΕΡΟΜΗΝΙΑ	ΥΠΟΓΡΑΦΗ	ΚΛΙΜΑΚΑ 1:200
ΣΧΕΔΙΑΣΤΗΣ	Ε.ΠΑΣΙΝΟΥ ΑΡΧ.ΜΗΧ.	ΙΑΝΟΥΑΡΙΟΣ 2018		
ΕΛΕΓΞΑΣ	Β.ΜΑΝΤΖΟΥΡΑΝΗ ΣΧΕΔ.ΣΑΔ.			
	Γ.ΑΡΕΘΑΣ ΠΟΛ.ΜΗΧ.			
ΘΕΩΡΗΘΗΚΕ				ΚΩΔΙΚΟΣ ΜΕΛΕΤΗΣ
Ο ΔΙΕΥΘΥΝΤΗΣ	ΕΛΕΝΗ ΠΡΟΒΙΑ			K.1 AP.1
ΣΤΑΔΙΟ ΜΕΛΕΤΗΣ				