




ΓΕΝΙΚΗ ΟΡΙΖΟΝΤΙΟΓΡΑΦΙΑ ΚΛΙΜΑΚΑ 1:1000

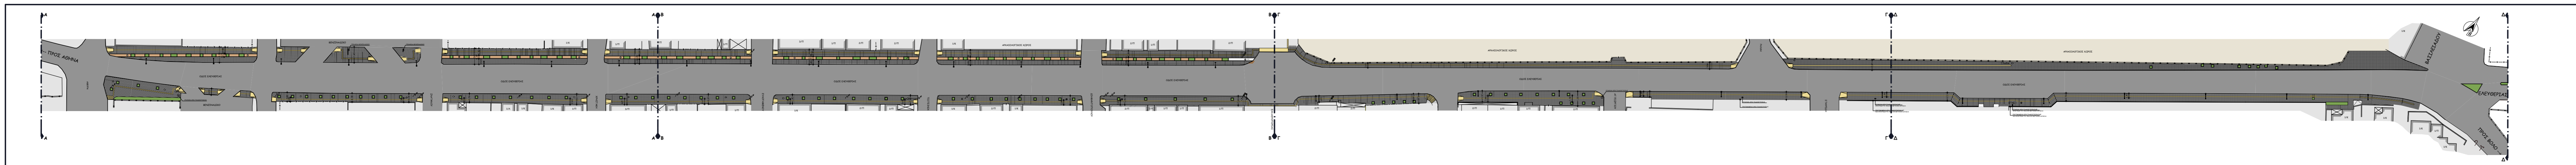

ΑΠΟΣΠΑΣΜΑ Γ-Γ

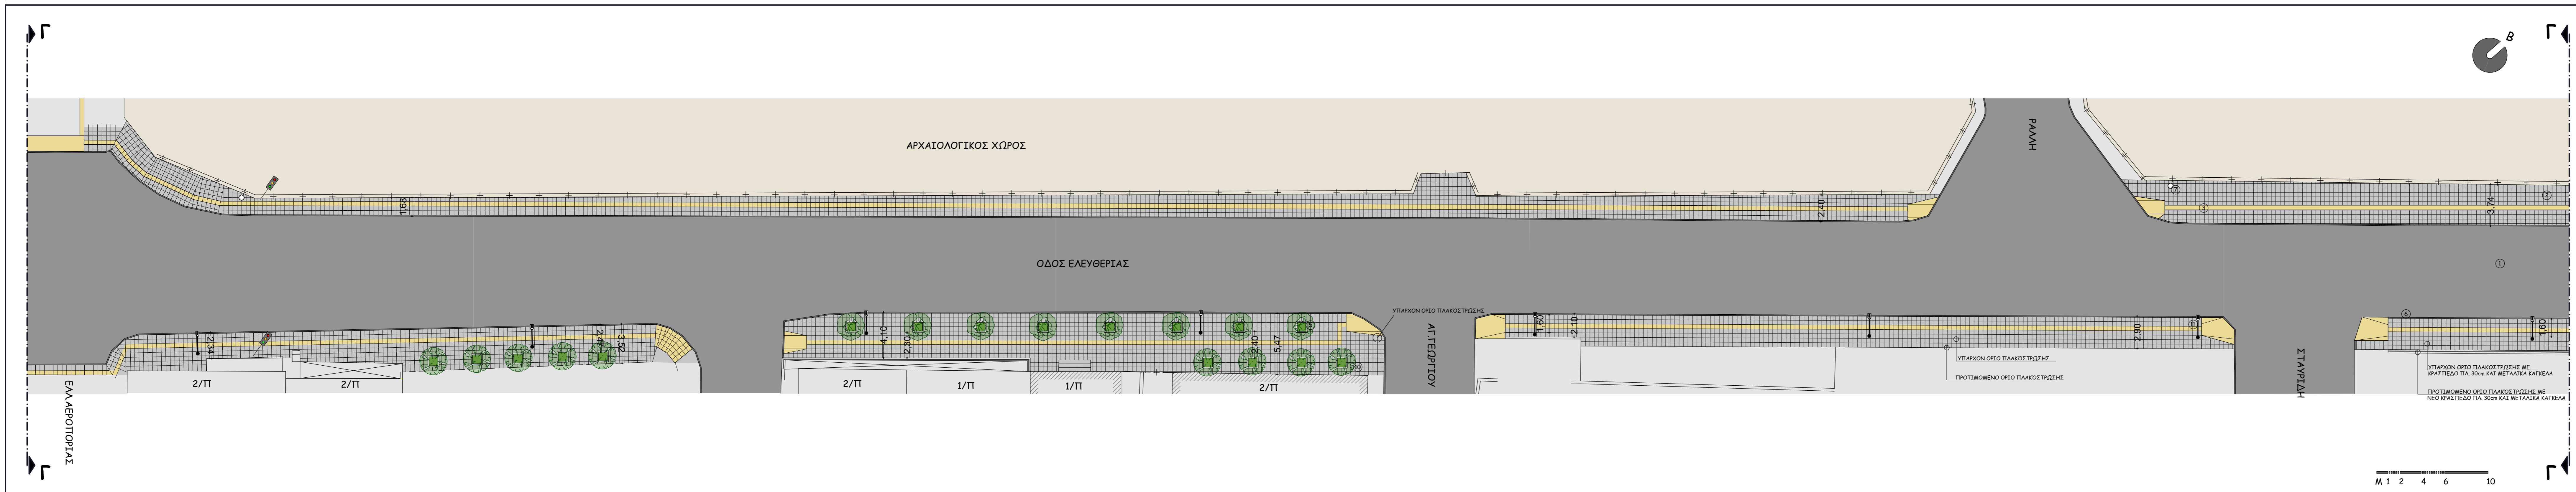

ΑΠΟΣΠΑΣΜΑ Δ-Δ

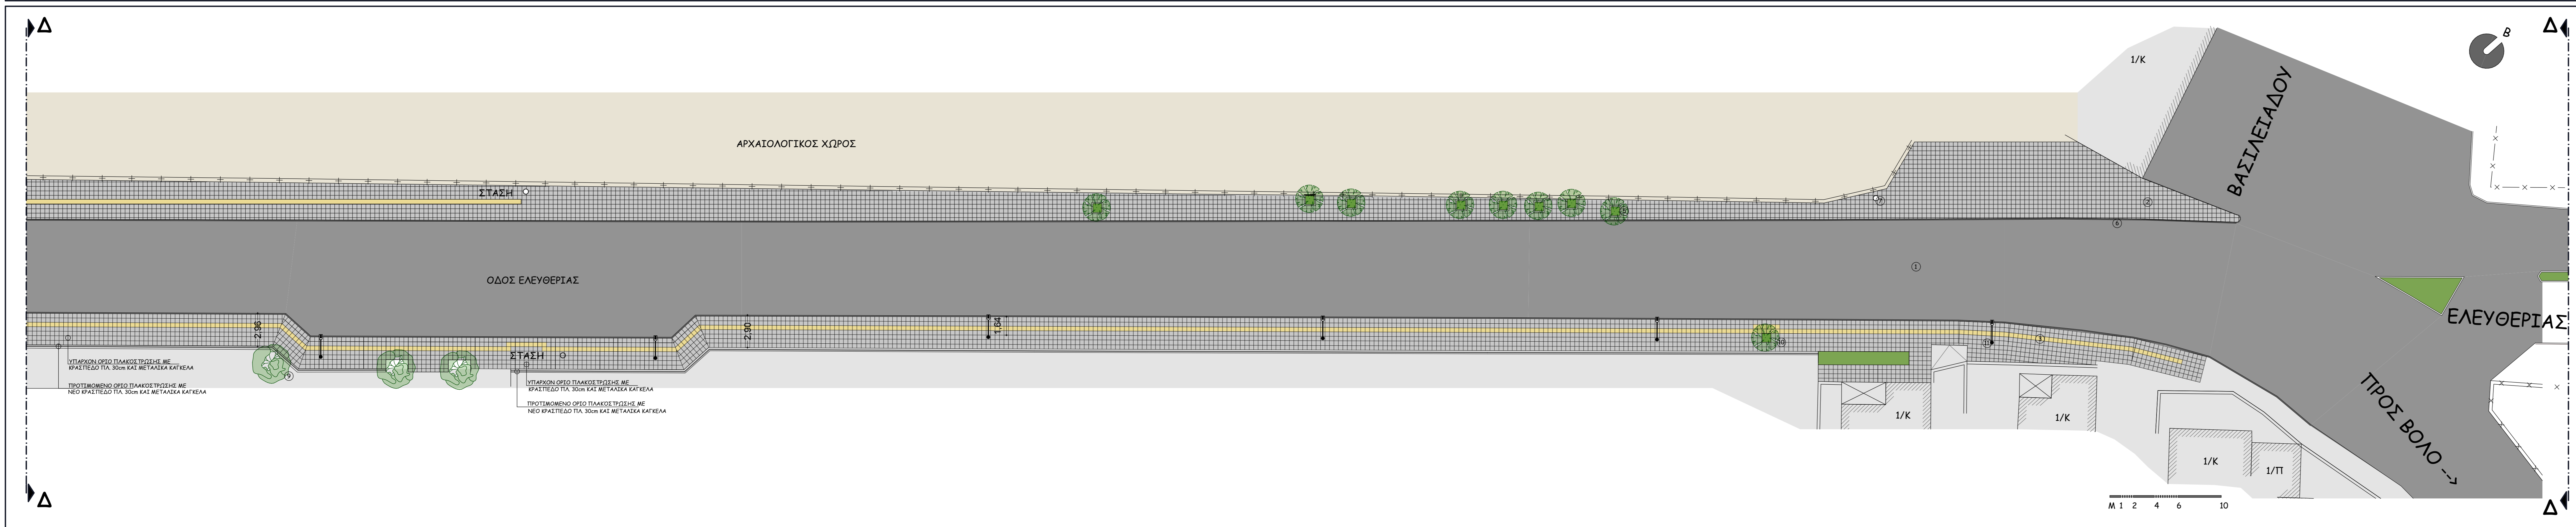

ΥΠΟΜΝΗΜΑ ΥΛΙΚΩΝ

- ① ΔΡΩΜΟΣ
- ② ΤΣΙΜΕΝΟΠΛΑΚΕΣ ΤΙΣΣΟΡΟΜΕΙΟΥ ΤΥΠΟΥ ΓΡΑΝΕΤΗ 40x40cm
- ③ ΣΤΡΩΜΕΝΟ ΟΔΟΥΣ ΤΥΦΛΩΝ ΠΛΑΚΕΣ Α.Μ.Ε.Α. (0.40x0.40)
- ④ ΚΥΒΟΛΟΙ ΑΠΟ ΓΡΑΝΕΤΗ 10x10x7cm
- ⑤ ΜΠΟΡΝΤΟΥΡΑ ΕΠΙΣΤΡΩΣΕΩΝ ΑΠΟ ΜΑΡΜΑΡΟ 6x 0.10cm
- ⑥ ΚΡΑΤΙΣΤΕΔΟ
- ⑦ ΔΙΑΤΗΡΗΣ ΜΕΤΑΛΛΙΚΟΣ ΚΑΔΟΣ
- ⑧ ΣΤΥΛΟΣ ΤΗΣ ΔΕΗ
- ⑨ ΔΕΝΤΡΑ
- ⑩ ΥΠΑΡΧΟΝΤΑ ΔΕΝΤΡΑ
- ⑪ ΦΩΤΙΣΤΙΚΟ ΟΔΟΦΩΤΙΣΜΟΥ ΣΤΕΦΑΝΟ ΉΡΑ ΜΕ 1x4 ΣΕΚΥΟΣ 10W ΠΕΡΙΤΟΥ ΣΕ ΣΤΟ ΧΑΛΥΒΔΙΝΟ ΥΨΟΥΣ 9m ΜΕ ΒΡΑΧΙΟΝΑ ΒΗΚΟΥΣ 2m

ΗΜΕΡΟΜΗΝΙΑ	ΤΡΟΠΟΠΟΙΗΣΗ	ΣΗΜΕΙΟ	ΟΝΟΜΑ	ΥΠΟΓΡΑΦΗ
ΔΗΜΟΣ ΒΟΛΟΥ - ΔΙΕΥΘΥΝΣΗ ΤΕΧΝΙΚΩΝ ΥΠΗΡΕΣΙΩΝ				
ΕΡΓΟ				
ΑΝΑΠΛΑΣΗ ΤΗΣ ΚΕΝΤΡΙΚΗΣ ΠΕΡΙΟΧΗΣ ΤΗΣ ΝΕΑΣ ΑΓΧΙΛΑΟΥ ΔΗΜΟΥ ΒΟΛΟΥ				
ΤΙΤΛΟΣ ΣΧΕΔΙΟΥ				ΑΡΙΘΜΟΣ ΣΧΕΔΙΟΥ
ΠΡΟΤΕΙΝΟΜΕΝΗ ΟΡΙΖΟΝΤΙΟΓΡΑΦΙΑ				A₂
ΜΕΛΕΤΗΤΗΣ	ΟΝΟΜΑ	ΗΜΕΡΟΜΗΝΙΑ	ΥΠΟΓΡΑΦΗ	ΚΛΙΜΑΚΑ 1:200
ΣΧΕΔΙΑΣΤΗΣ	Ε. ΠΑΣΙΝΟΥ ΑΡΧ.ΜΗΧ.	ΙΑΝΟΥΑΡΙΟΣ 2018		
ΕΛΕΓΞΑΣ	Γ. ΑΡΕΘΑΣ ΠΟΛ.ΜΗΧ.			
ΘΕΩΡΗΘΗΚΕ				ΚΩΔΙΚΟΣ ΜΕΛΕΤΗΣ Κ ΑΡ
Ο ΔΙΕΥΘΥΝΤΗΣ	ΕΛΕΝΗ ΠΡΟΒΛΑΤΗ ΑΡΧ.ΜΗΧ.			
ΣΤΑΔΙΟ ΜΕΛΕΤΗΣ				