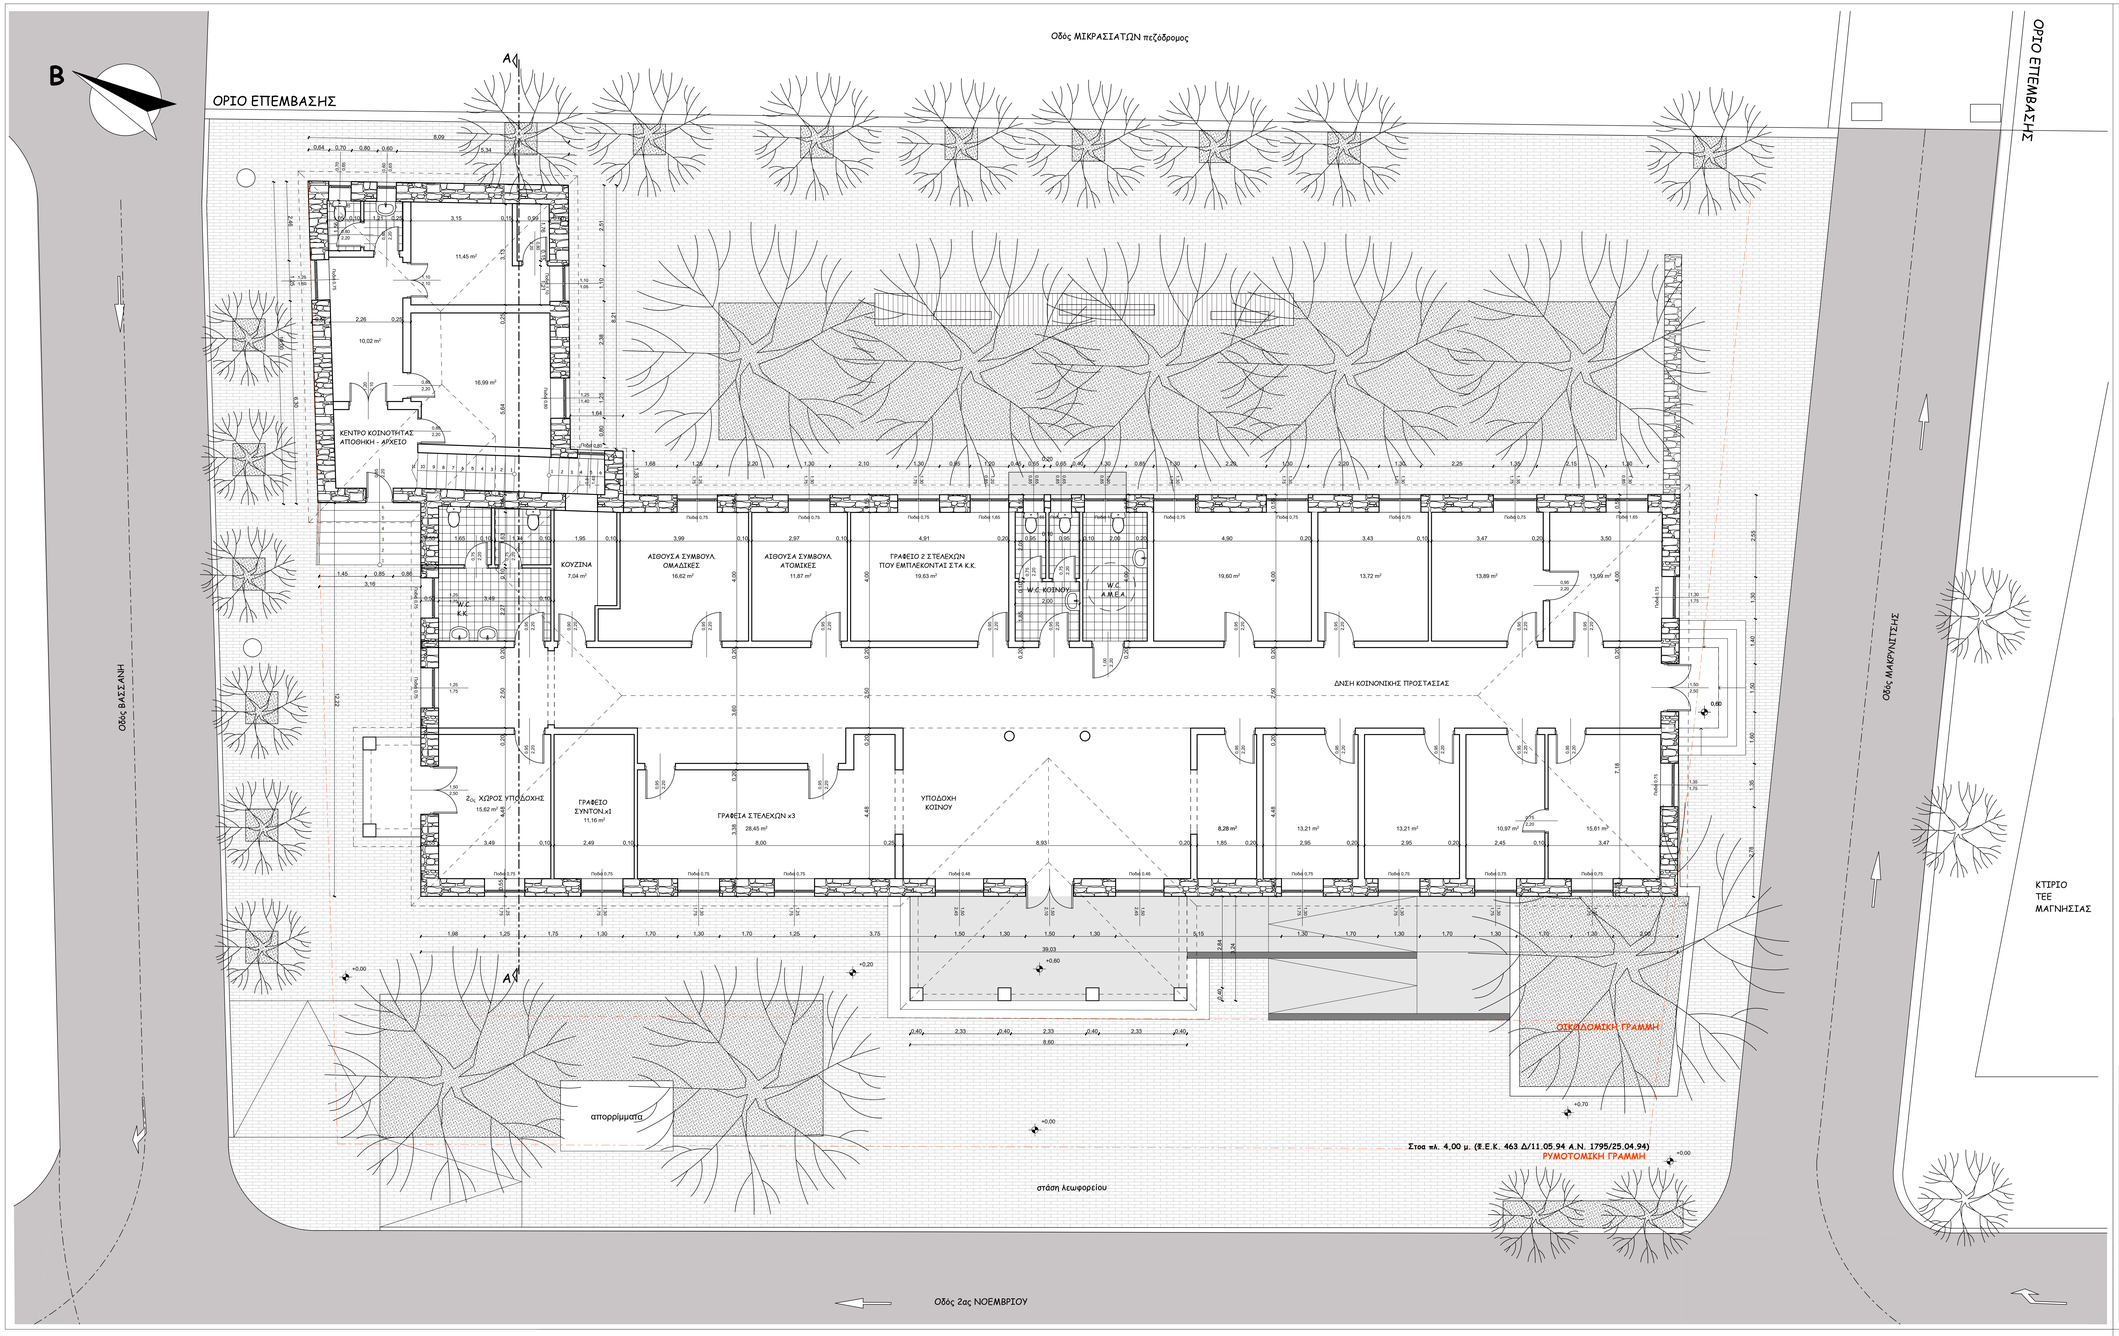

ELENI PROVIA

Ψηφιακά υπογεγραμμένο από ELENI PROVIA
Ημερομηνία: 2018.11.07 14:33:27 EET

1/11/17	ΑΛΛΑΓΗ ΕΣΩΤΕΡΙΚΗΣ ΔΙΑΜΟΡΦΩΣΗΣ		ΕΠΤΑΣΙΝΟΥ	
ΗΜΕΡΟΜΗΝΙΑ	ΤΡΟΠΟΠΟΙΗΣΗ	ΣΗΜΕΙΟ	ΟΝΟΜΑ	ΥΠΟΓΡΑΦΗ

ΔΗΜΟΣ ΒΟΛΟΥ - ΔΙΕΥΘΥΝΣΗ ΤΕΧΝΙΚΩΝ ΥΠΗΡΕΣΙΩΝ

ΕΡΓΟ

ΠΑΡΕΜΒΑΣΕΙΣ ΣΤΙΣ ΕΞΩΤΕΡΙΚΕΣ ΟΨΕΙΣ ΚΑΙ ΣΤΟΝ ΠΕΡΙΒΑΛΛΟΝΤΑ ΧΩΡΟ ΚΤΙΡΙΟΥ ΓΙΑ ΤΗ ΛΕΙΤΟΥΡΓΙΑ ΚΕΝΤΡΟΥ ΚΟΙΝΟΤΗΤΑΣ

ΤΙΤΛΟΣ ΣΧΕΔΙΟΥ

ΚΑΤΟΨΗ ΙΣΟΓΕΙΟΥ

ΑΡΙΘΜΟΣ ΣΧΕΔΙΟΥ: **A_2**

	ΟΝΟΜΑ	ΗΜΕΡΟΜΗΝΙΑ	ΥΠΟΓΡΑΦΗ
ΜΕΛΕΤΗ	Ε.ΠΑΣΙΝΟΥ ΑΡΧ.ΜΗΧ.	ΝΟΕΜΒΡΙΟΣ 2016	
ΣΧΕΔΙΑΣΤΗΣ	Θ.ΒΑΝΤΖΟΥΡΑΝΗ Σ.Κ.Ε.(Α4)		
ΕΛΕΓΞΑΣ	Γ.ΑΡΕΘΑΣ ΠΟΛ.ΜΗΧ.		
ΘΕΩΡΗΘΗΚΕ			
Ο ΔΙΕΥΘΥΝΤΗΣ	Ε.ΠΡΟΒΙΑ ΠΟΛ.ΜΗΧ.		

ΚΛΙΜΑΚΑ 1:50

ΚΩΔΙΚΟΣ ΜΕΛΕΤΗΣ: Κ. | ΑΡ. |

ΣΤΑΔΙΟ ΜΕΛΕΤΗΣ