


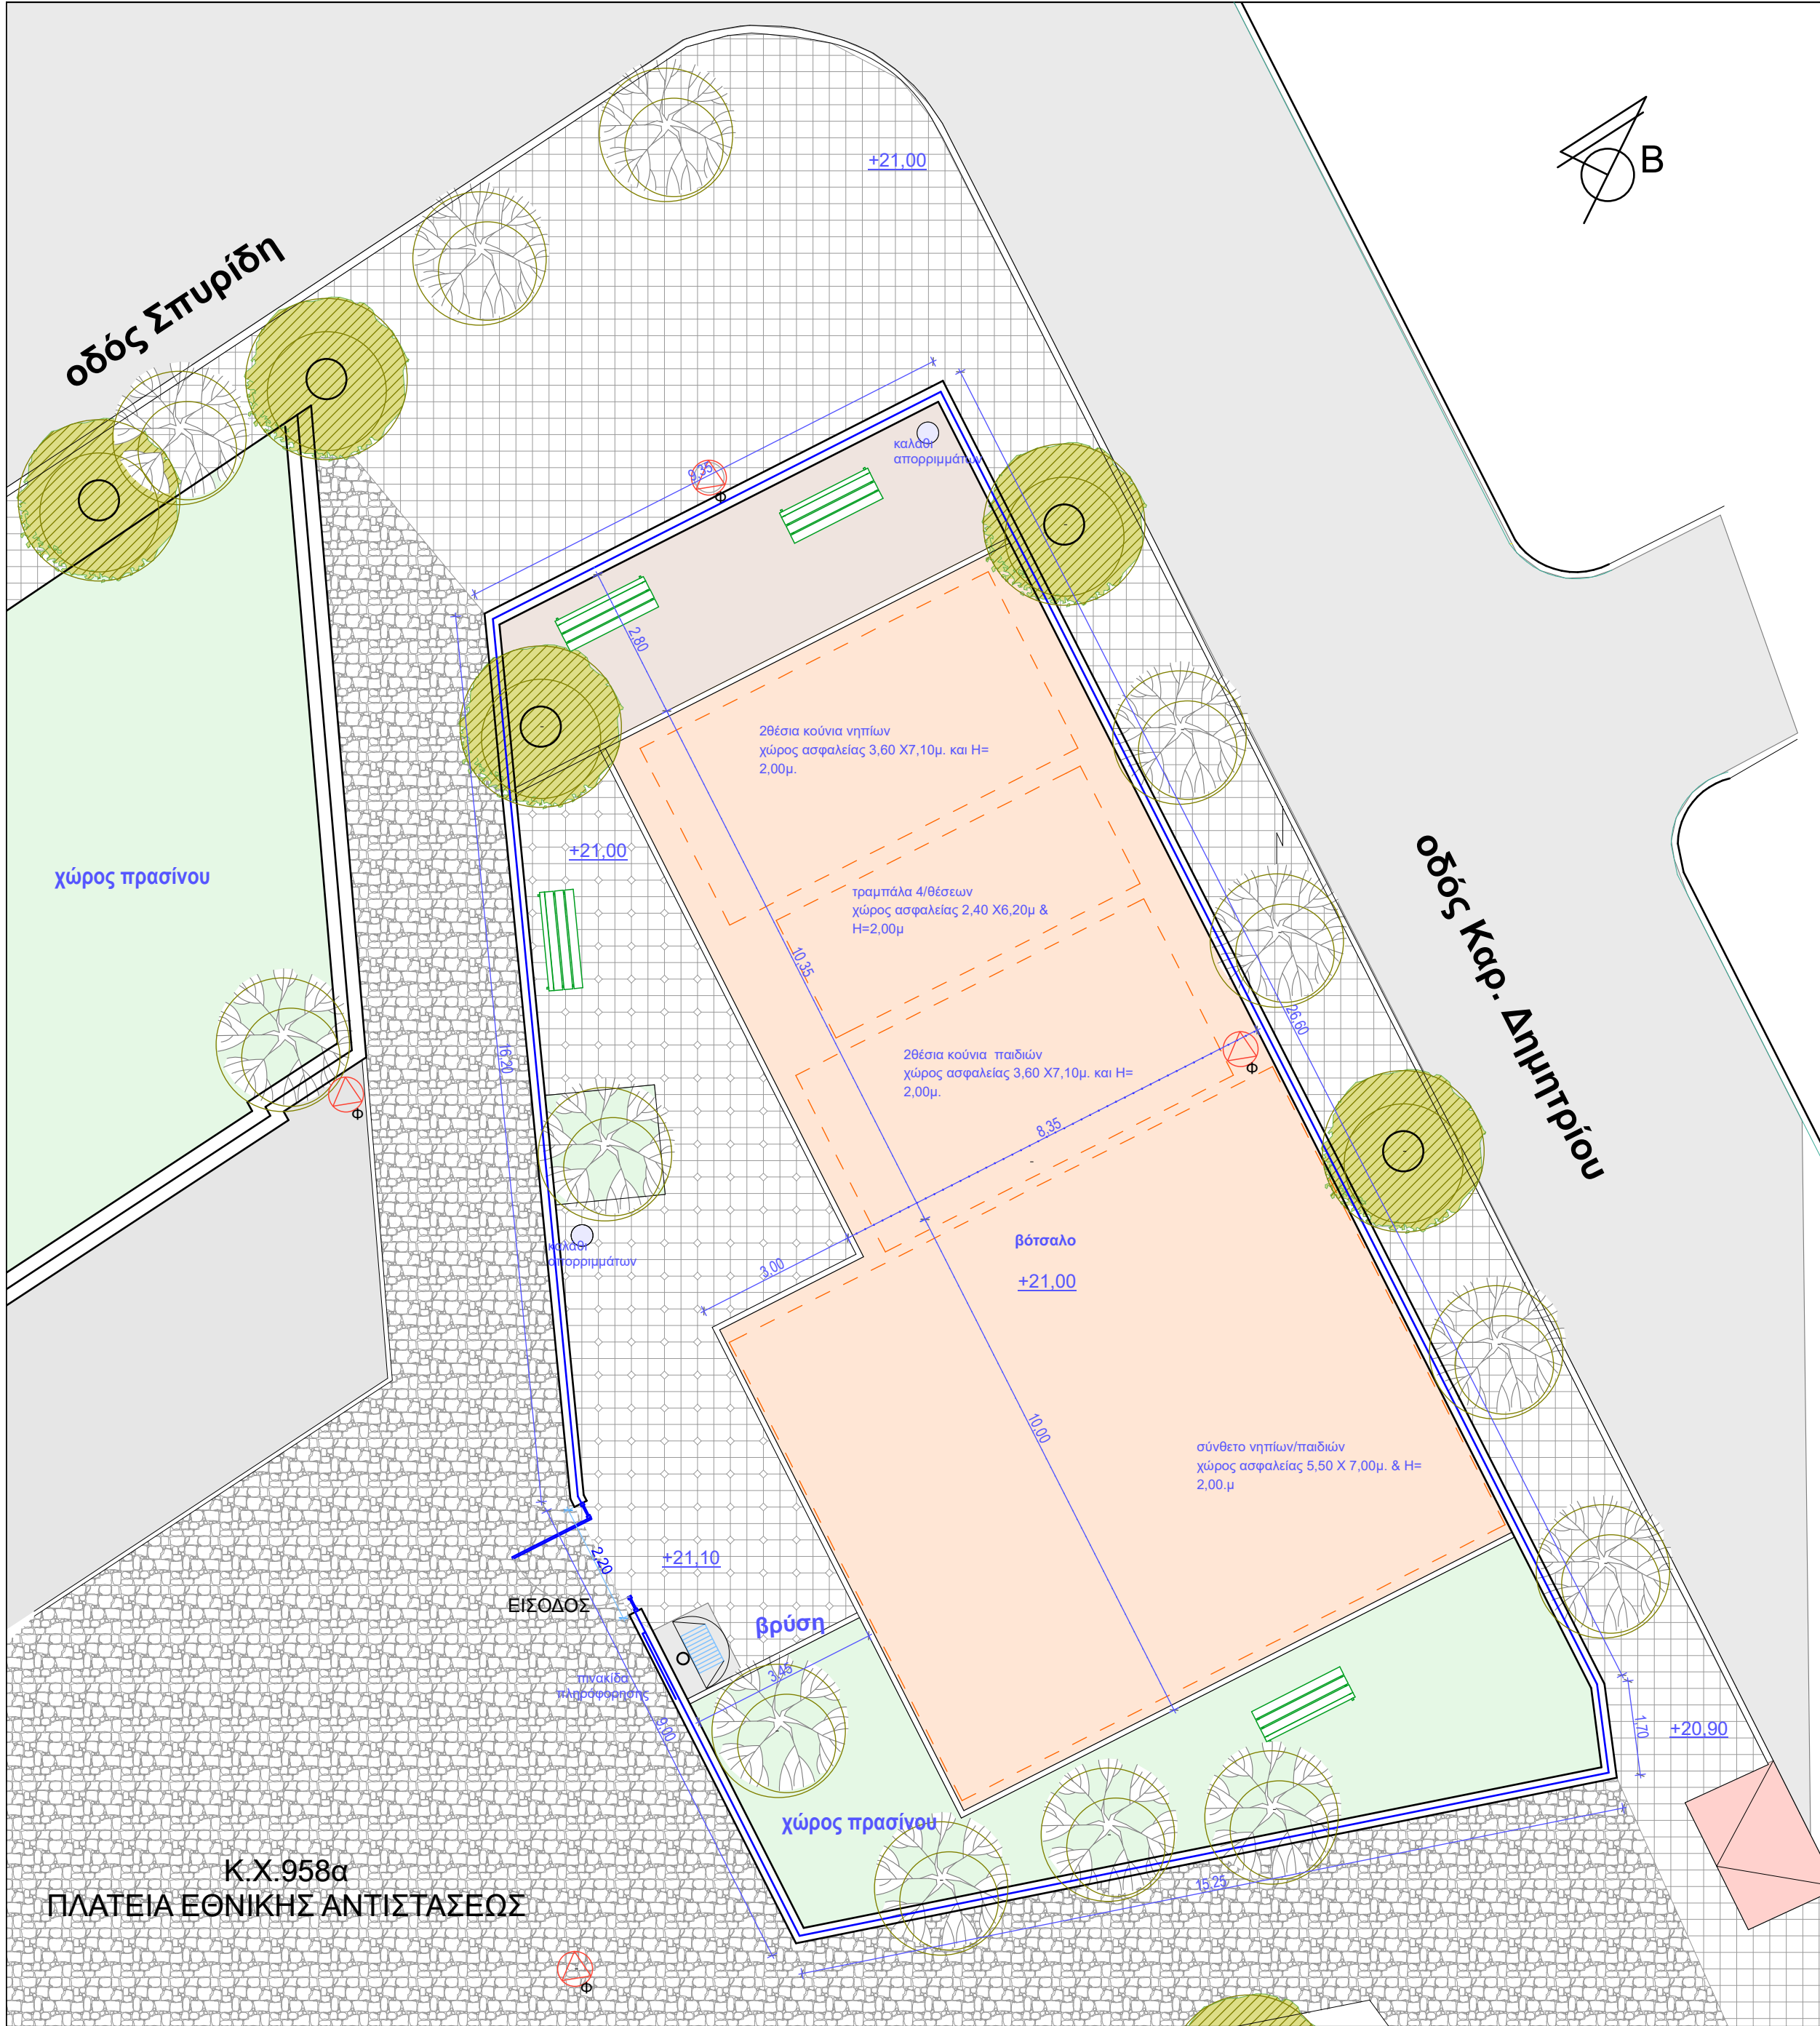

Επιφάνεια Παιδικής Χαράς
E= 360,00m²

Υπάρχοντα Δέντρα

Υπάρχοντες στύλοι φωτισμού

Νέο ξύλινο καθιστικό

Ελάχιστος απαιτούμενος χώρος ασφαλείας εξοπλισμού

Πλάκες τσιμέντου

Τελική επιφάνεια απο χώμα

Δάπεδο ασφαλείας με βότσαλο

Κράσπεδο κήπου προκατασκευασμένο

Περιμετρικό στηθαίο απο σκυρόδεμα, με μεταλλικό κάγκελο συνολικού ύψους 1,20μ.

ΗΜΕΡΟΜΗΝΙΑ	ΤΡΟΠΟΠΟΙΗΣΗ	ΣΗΜΕΙΟ	ΟΝΟΜΑ	ΥΠΟΓΡΑΦΗ	
ΔΗΜΟΣ ΒΟΛΟΥ - ΔΙΕΥΘΥΝΣΗ ΤΕΧΝΙΚΩΝ ΥΠΗΡΕΣΙΩΝ					
ΕΡΓΟ					
ΑΝΑΒΑΘΜΙΣΗ ΠΑΙΔΙΚΩΝ ΧΑΡΩΝ Δ.Ε. ΒΟΛΟΥ					
ΤΙΤΛΟΣ ΣΧΕΔΙΟΥ			ΑΡΙΘΜΟΣ ΣΧΕΔΙΟΥ		
ΣΧΕΔΙΟ ΔΙΑΜΟΡΦΩΣΗΣ ΠΑΙΔΙΚΗΣ ΧΑΡΑΣ ΣΤΟ ΠΑΡΚΟ ΕΘΝΙΚΗΣ ΑΝΤΙΣΤΑΣΕΩΣ (ΕΠΙΣΚΟΠΗΣ) ΣΤΟ ΒΟΛΟ			A 3		
	ΟΝΟΜΑ	ΗΜΕΡΟΜΗΝΙΑ			ΥΠΟΓΡΑΦΗ
ΜΕΛΕΤΗΤΗΣ	Α. ΚΑΛΦΟΠΟΥΛΟΥ ΑΡΧΙΤΕΚΤΩΝ ΜΗΧ.	ΔΕΚΕΜΒΡΙΟΣ 2018			
ΣΧΕΔΙΑΣΤΗΣ	Α. ΚΑΛΦΟΠΟΥΛΟΥ ΑΡΧΙΤΕΚΤΩΝ ΜΗΧ.	ΔΕΚΕΜΒΡΙΟΣ 2018			
ΕΛΕΓΞΑΣ	Ι. ΑΡΕΘΑΣ ΠΟΛΙΤΙΚΟΣ ΜΗΧ.	ΔΕΚΕΜΒΡΙΟΣ 2018		ΚΛΙΜΑΚΑ 1:100	
ΘΕΩΡΗΘΗΚΕ			ΚΩΔΙΚΟΣ ΜΕΛΕΤΗΣ		
Η ΑΝΑΠΛ.ΔΙΕΥΘΥΝΤΡΙΑ	Ε. ΠΡΟΒΙΑ ΠΟΛΙΤΙΚΟΣ ΜΗΧ.	ΔΕΚΕΜΒΡΙΟΣ 2018		Κ ΑΡ	
ΣΤΑΔΙΟ ΜΕΛΕΤΗΣ					