


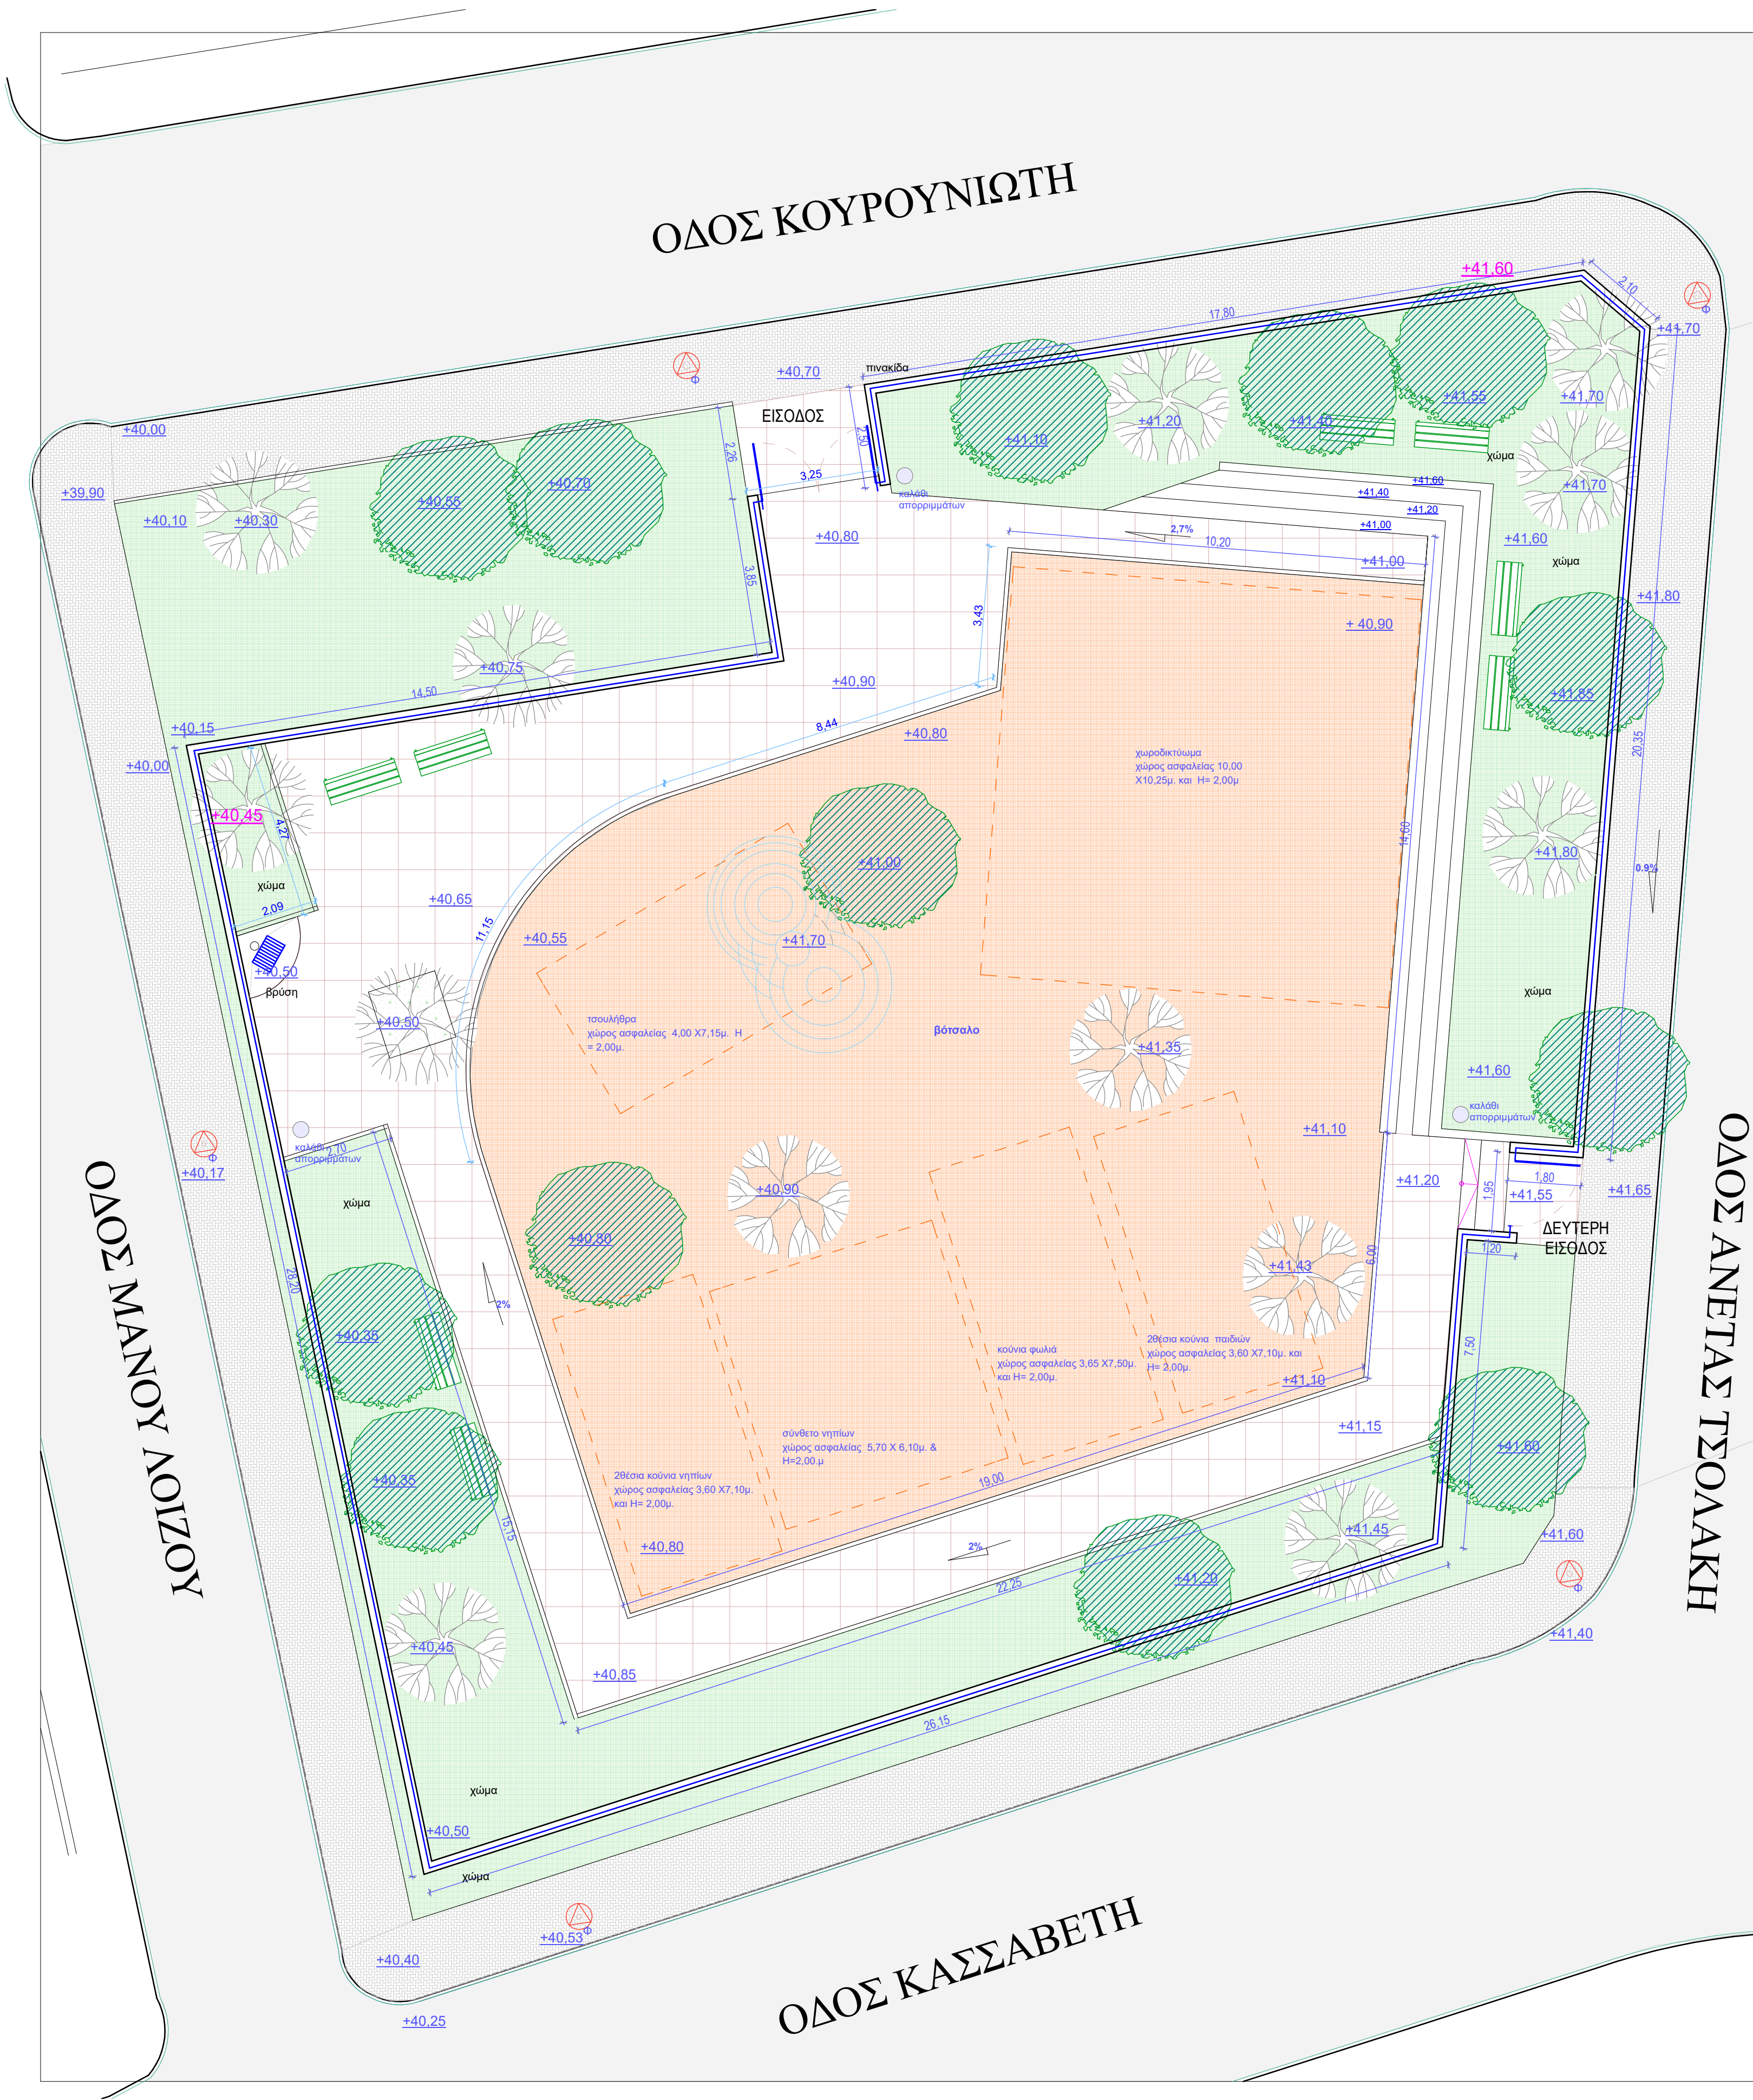

Επιφάνεια Παιδικής Χαράς
E= 620,00m2

Υπάρχοντα Δέντρα

Υπάρχοντες στύλοι φωτισμού

Νέο ξύλινο καθιστικό

Ελάχιστος απαιτούμενος χώρος ασφαλείας εξοπλισμού

Πλάκες τσιμέντου

Τελική επιφάνεια από χώμα/πράσινο

Δάπεδο ασφαλείας με βότσαλο

Κράσπεδο κήπου προκατασκευασμένο

Περιμετρικό στήθαίο από σκυρόδεμα, με μεταλλικό κάγκελο συνολικού ύψους 1,20μ.

ΗΜΕΡΟΜΗΝΙΑ	ΤΡΟΠΟΠΟΙΗΣΗ	ΣΗΜΕΙΟ	ΟΝΟΜΑ	ΥΠΟΓΡΑΦΗ
ΔΗΜΟΣ ΒΟΛΟΥ - ΔΙΕΥΘΥΝΣΗ ΤΕΧΝΙΚΩΝ ΥΠΗΡΕΣΙΩΝ				
ΕΡΓΟ				
ΑΝΑΒΑΘΜΙΣΗ ΠΑΙΔΙΚΩΝ ΧΑΡΩΝ Δ.Ε. ΒΟΛΟΥ				
ΤΙΤΛΟΣ ΣΧΕΔΙΟΥ				ΑΡΙΘΜΟΣ ΣΧΕΔΙΟΥ
ΣΧΕΔΙΟ ΔΙΑΜΟΡΦΩΣΗΣ ΠΑΙΔΙΚΗΣ ΧΑΡΑΣ ΣΤΗΝ ΠΕΡΙΟΧΗ ΚΑΡΑΓΑΤΣ ΣΤΗΝ ΟΔΟ ΚΑΣΣΑΒΕΤΗ & Μ.ΛΟΙΖΟΥ ΣΤΟ ΒΟΛΟ				A 6
	ΟΝΟΜΑ	ΗΜΕΡΟΜΗΝΙΑ	ΥΠΟΓΡΑΦΗ	
ΜΕΛΕΤΗΤΗΣ	Α. ΚΑΛΦΟΠΟΥΛΟΥΑΡΧΙΤΕΚΤΟΝ ΜΗΧ.	ΔΕΚΕΜΒΡΙΟΣ 2018		
ΣΧΕΔΙΑΣΤΗΣ	Α. ΚΑΛΦΟΠΟΥΛΟΥΑΡΧΙΤΕΚΤΟΝ ΜΗΧ.	ΔΕΚΕΜΒΡΙΟΣ 2018		
ΕΛΕΓΞΑΣ	Ι. ΑΡΕΘΑΣ ΠΟΛΙΤΙΚΟΣ ΜΗΧ.	ΔΕΚΕΜΒΡΙΟΣ 2018		ΚΛΙΜΑΚΑ 1:100
ΘΕΩΡΗΘΗΚΕ				ΚΩΔΙΚΟΣ ΜΕΛΕΤΗΣ
Η ΑΝΑΠΛ.ΔΙΕΥΘΥΝΤΡΙΑ	Ε. ΠΙΘΩΙΑ ΠΟΛΙΤΙΚΟΣ ΜΗΧ.	ΔΕΚΕΜΒΡΙΟΣ 2018		Κ ΑΡ
ΣΤΑΔΙΟ ΜΕΛΕΤΗΣ				