

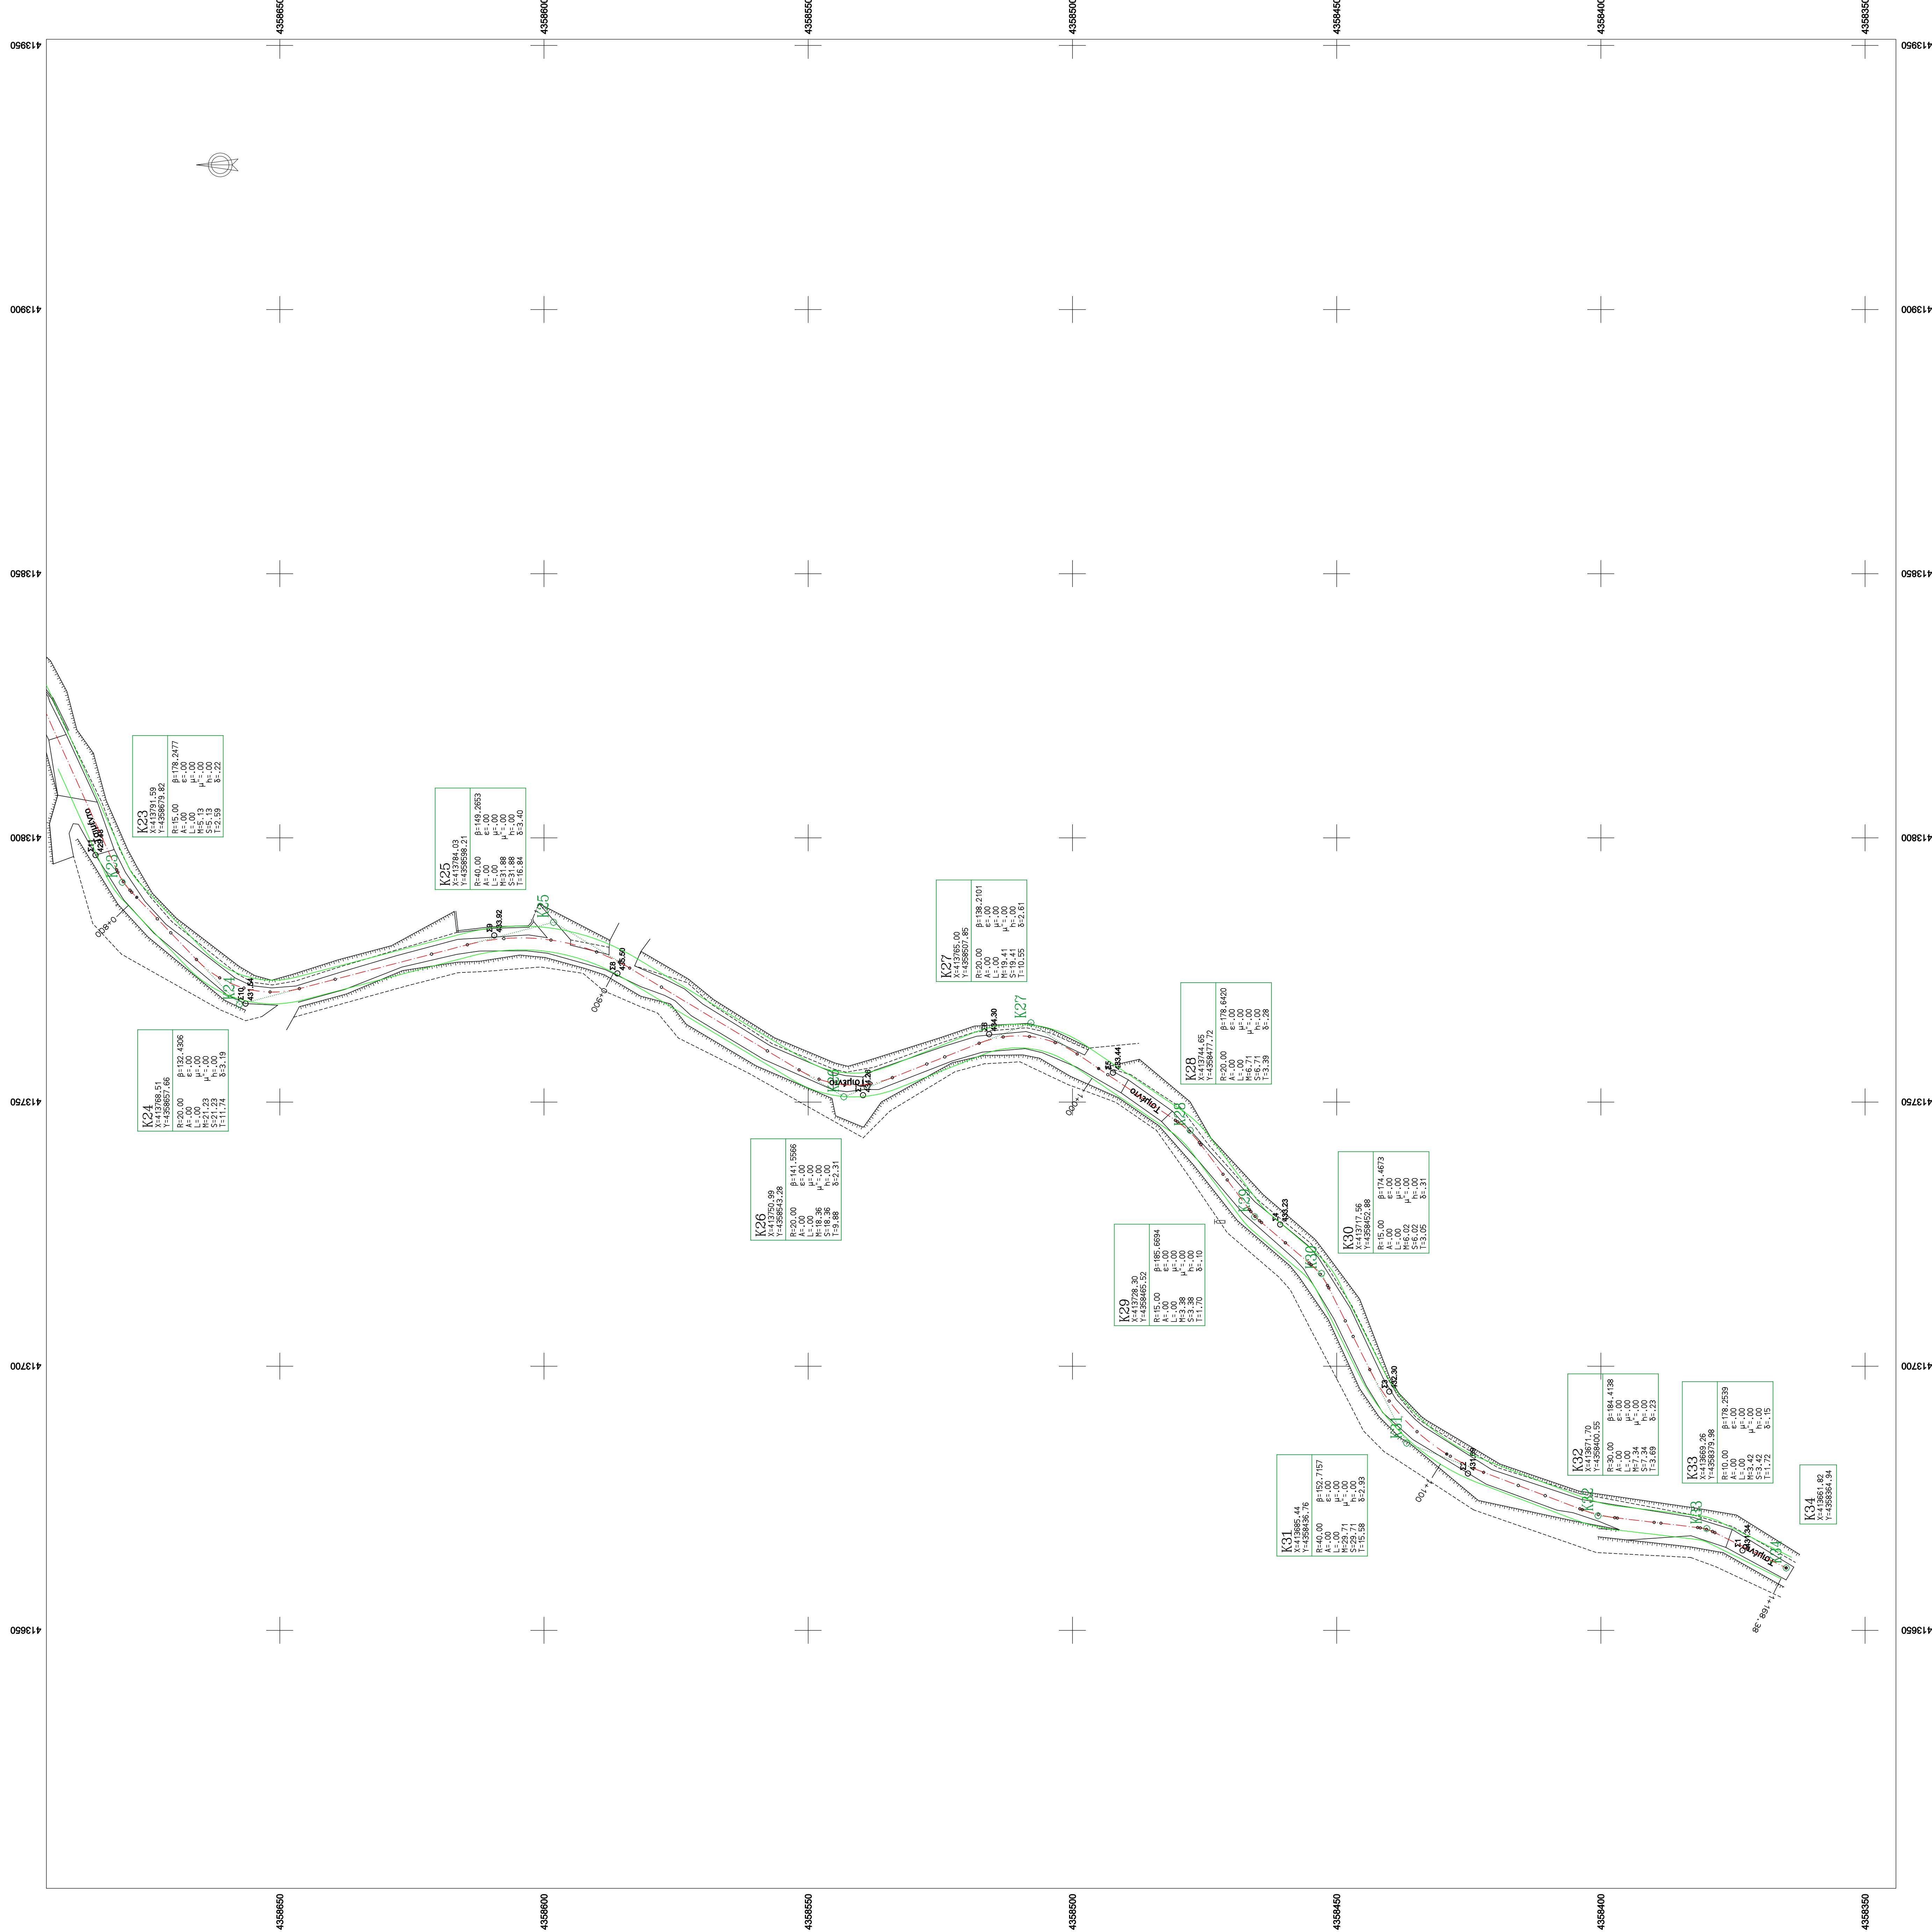


ΔΙΑΝΟΜΗ ΠΙΝΑΚΙΔΩΝ

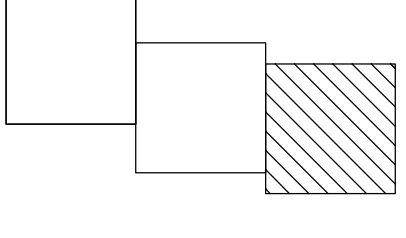

ΑΠΟΣΤΑΣΙΑ ΧΑΡΤΗ ΓΥΣ ΣΕ ΚΥΜΑΚΑ 1 ΠΡΟΣ 20000

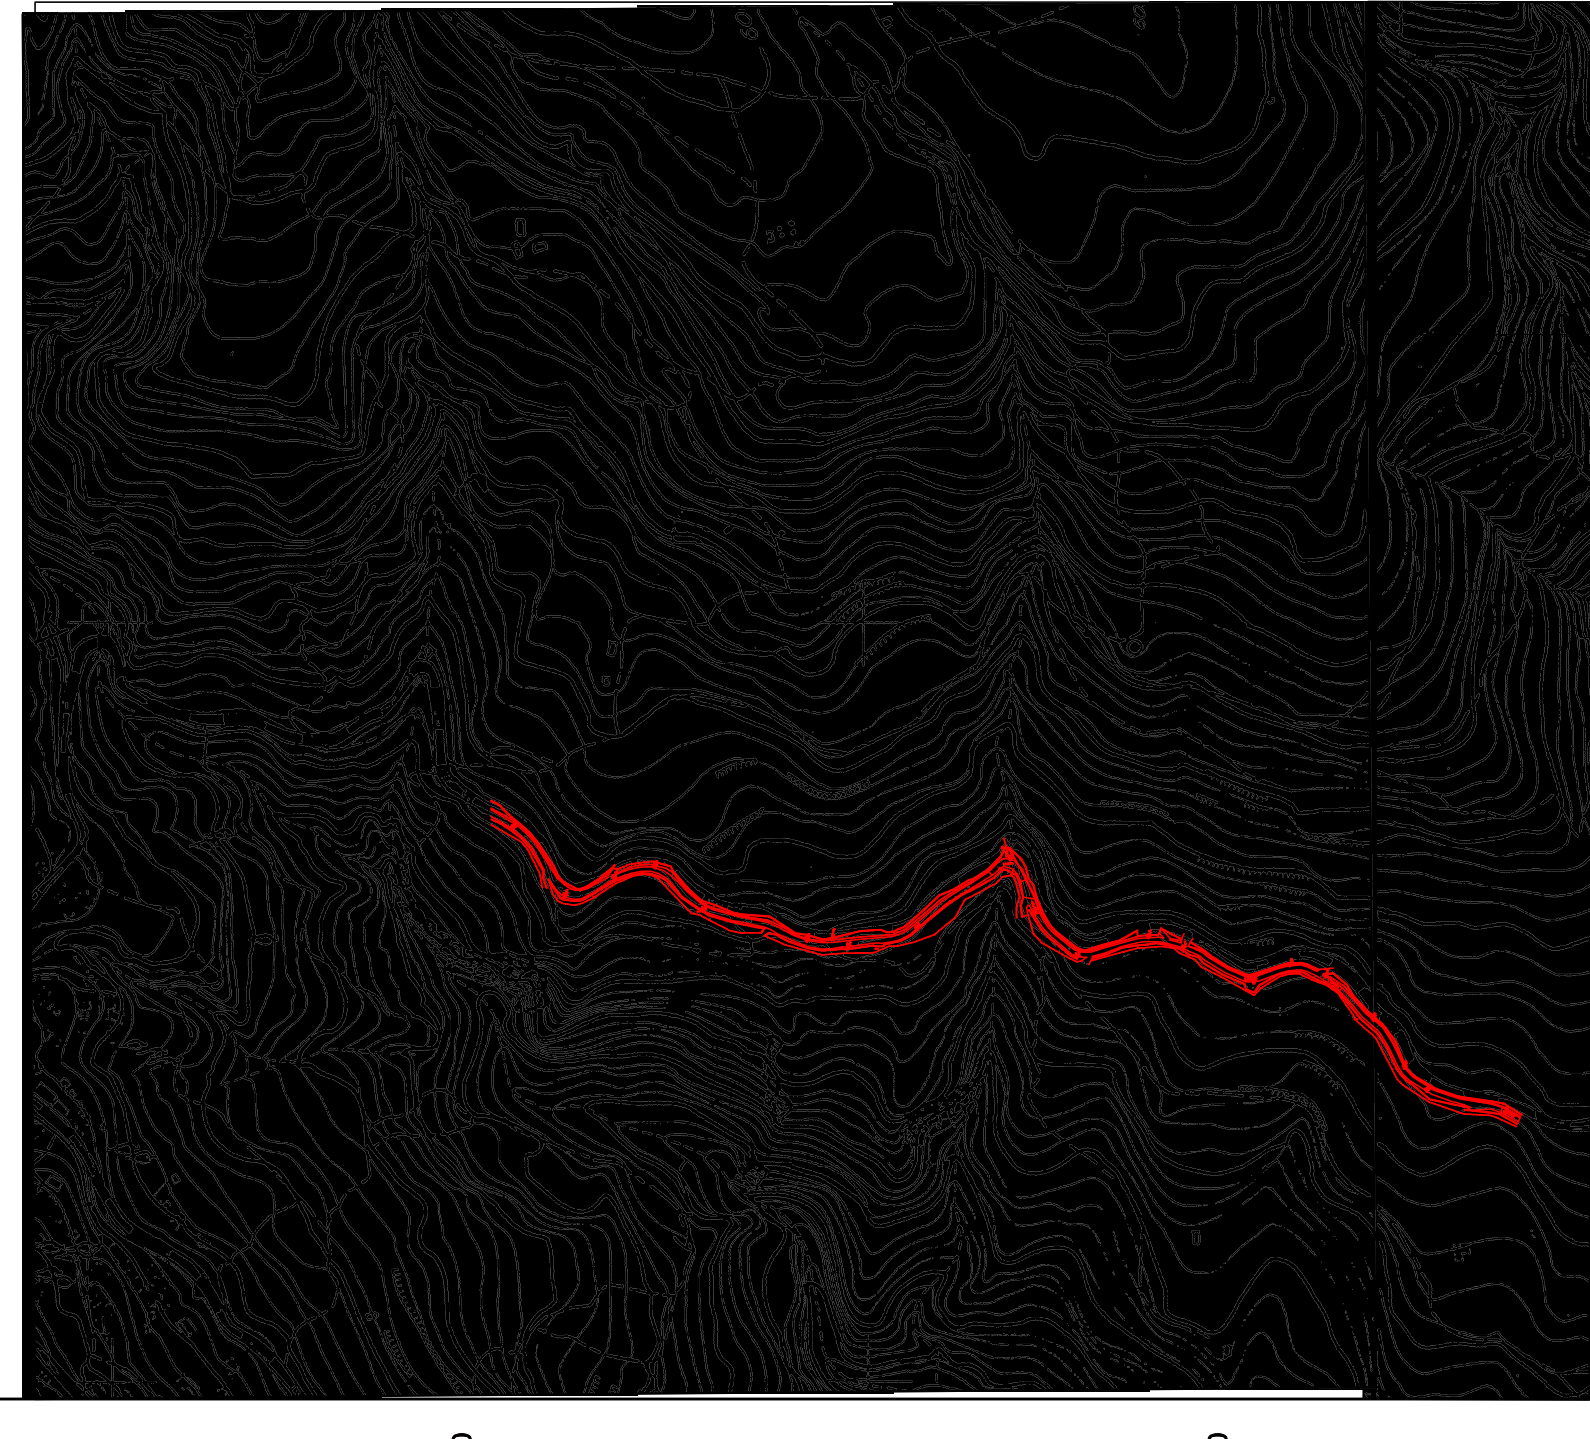

ΑΠΟΣΤΑΣΙΑ ΧΑΡΤΗ ΓΥΣ ΣΕ ΚΥΜΑΚΑ 1 ΠΡΟΣ 5000

ΗΜΕΡΟΜΗΝΙΑ	ΤΥΠΟΠΟΙΗΣΗ	ΣΗΜΕΙΟ	ΟΝΟΜΑ	ΥΠΟΓΡΑΦΗ
<b>ΔΗΜΟΣ ΒΟΛΟΥ - ΔΙΕΥΘΥΝΣΗ ΤΕΧΝΙΚΩΝ ΥΠΗΡΕΣΙΩΝ</b>				
ΕΡΓΟ	ΠΑΡΕΜΒΑΣΕΙΣ ΓΙΑ ΤΗ ΒΕΛΤΙΩΣΗ ΠΡΟΣΒΑΣΗΣ ΣΕ ΓΕΩΡΤΙΚΕΣ ΚΑΙ ΚΤΗΝΟΤΡΟΦΙΚΕΣ ΕΚΜΕΤΑΛΛΕΥΣΕΙΣ ΣΤΟ ΚΑΤΗΧΩΡΙ Δ.Ε. ΠΟΡΤΑΡΙΑΣ - ΔΗΜΟΥ ΒΟΛΟΥ			
ΘΕΣΗ				
ΤΙΤΛΟΣ ΣΧΕΔΙΟΥ	<b>ΟΡΙΖΟΝΤΙΟΓΡΑΦΙΑ</b>			
ΑΡΙΘΜΟΣ ΣΧΕΔΙΟΥ	<b>T1</b>			
ΜΕΛΕΤΗΤΗΣ	ΟΝΟΜΑ	ΗΜΕΡΟΜΗΝΙΑ	ΥΠΟΓΡΑΦΗ	
ΕΛΕΓΧΑΣ	Ν.ΚΑΙΤΗΜΕΡΑΛΙΑΔΗΣ	ΣΕΠΤΕΜΒΡΙΟΣ 2017		
ΥΠΕΥΘΥΝΟΣ	ΛΑΡΕΒΑΣ ΠΑΝΑΓΙΩΤΗΣ	ΣΕΠΤΕΜΒΡΙΟΣ 2017		
Κ	Α	Ρ	Κ	Α