

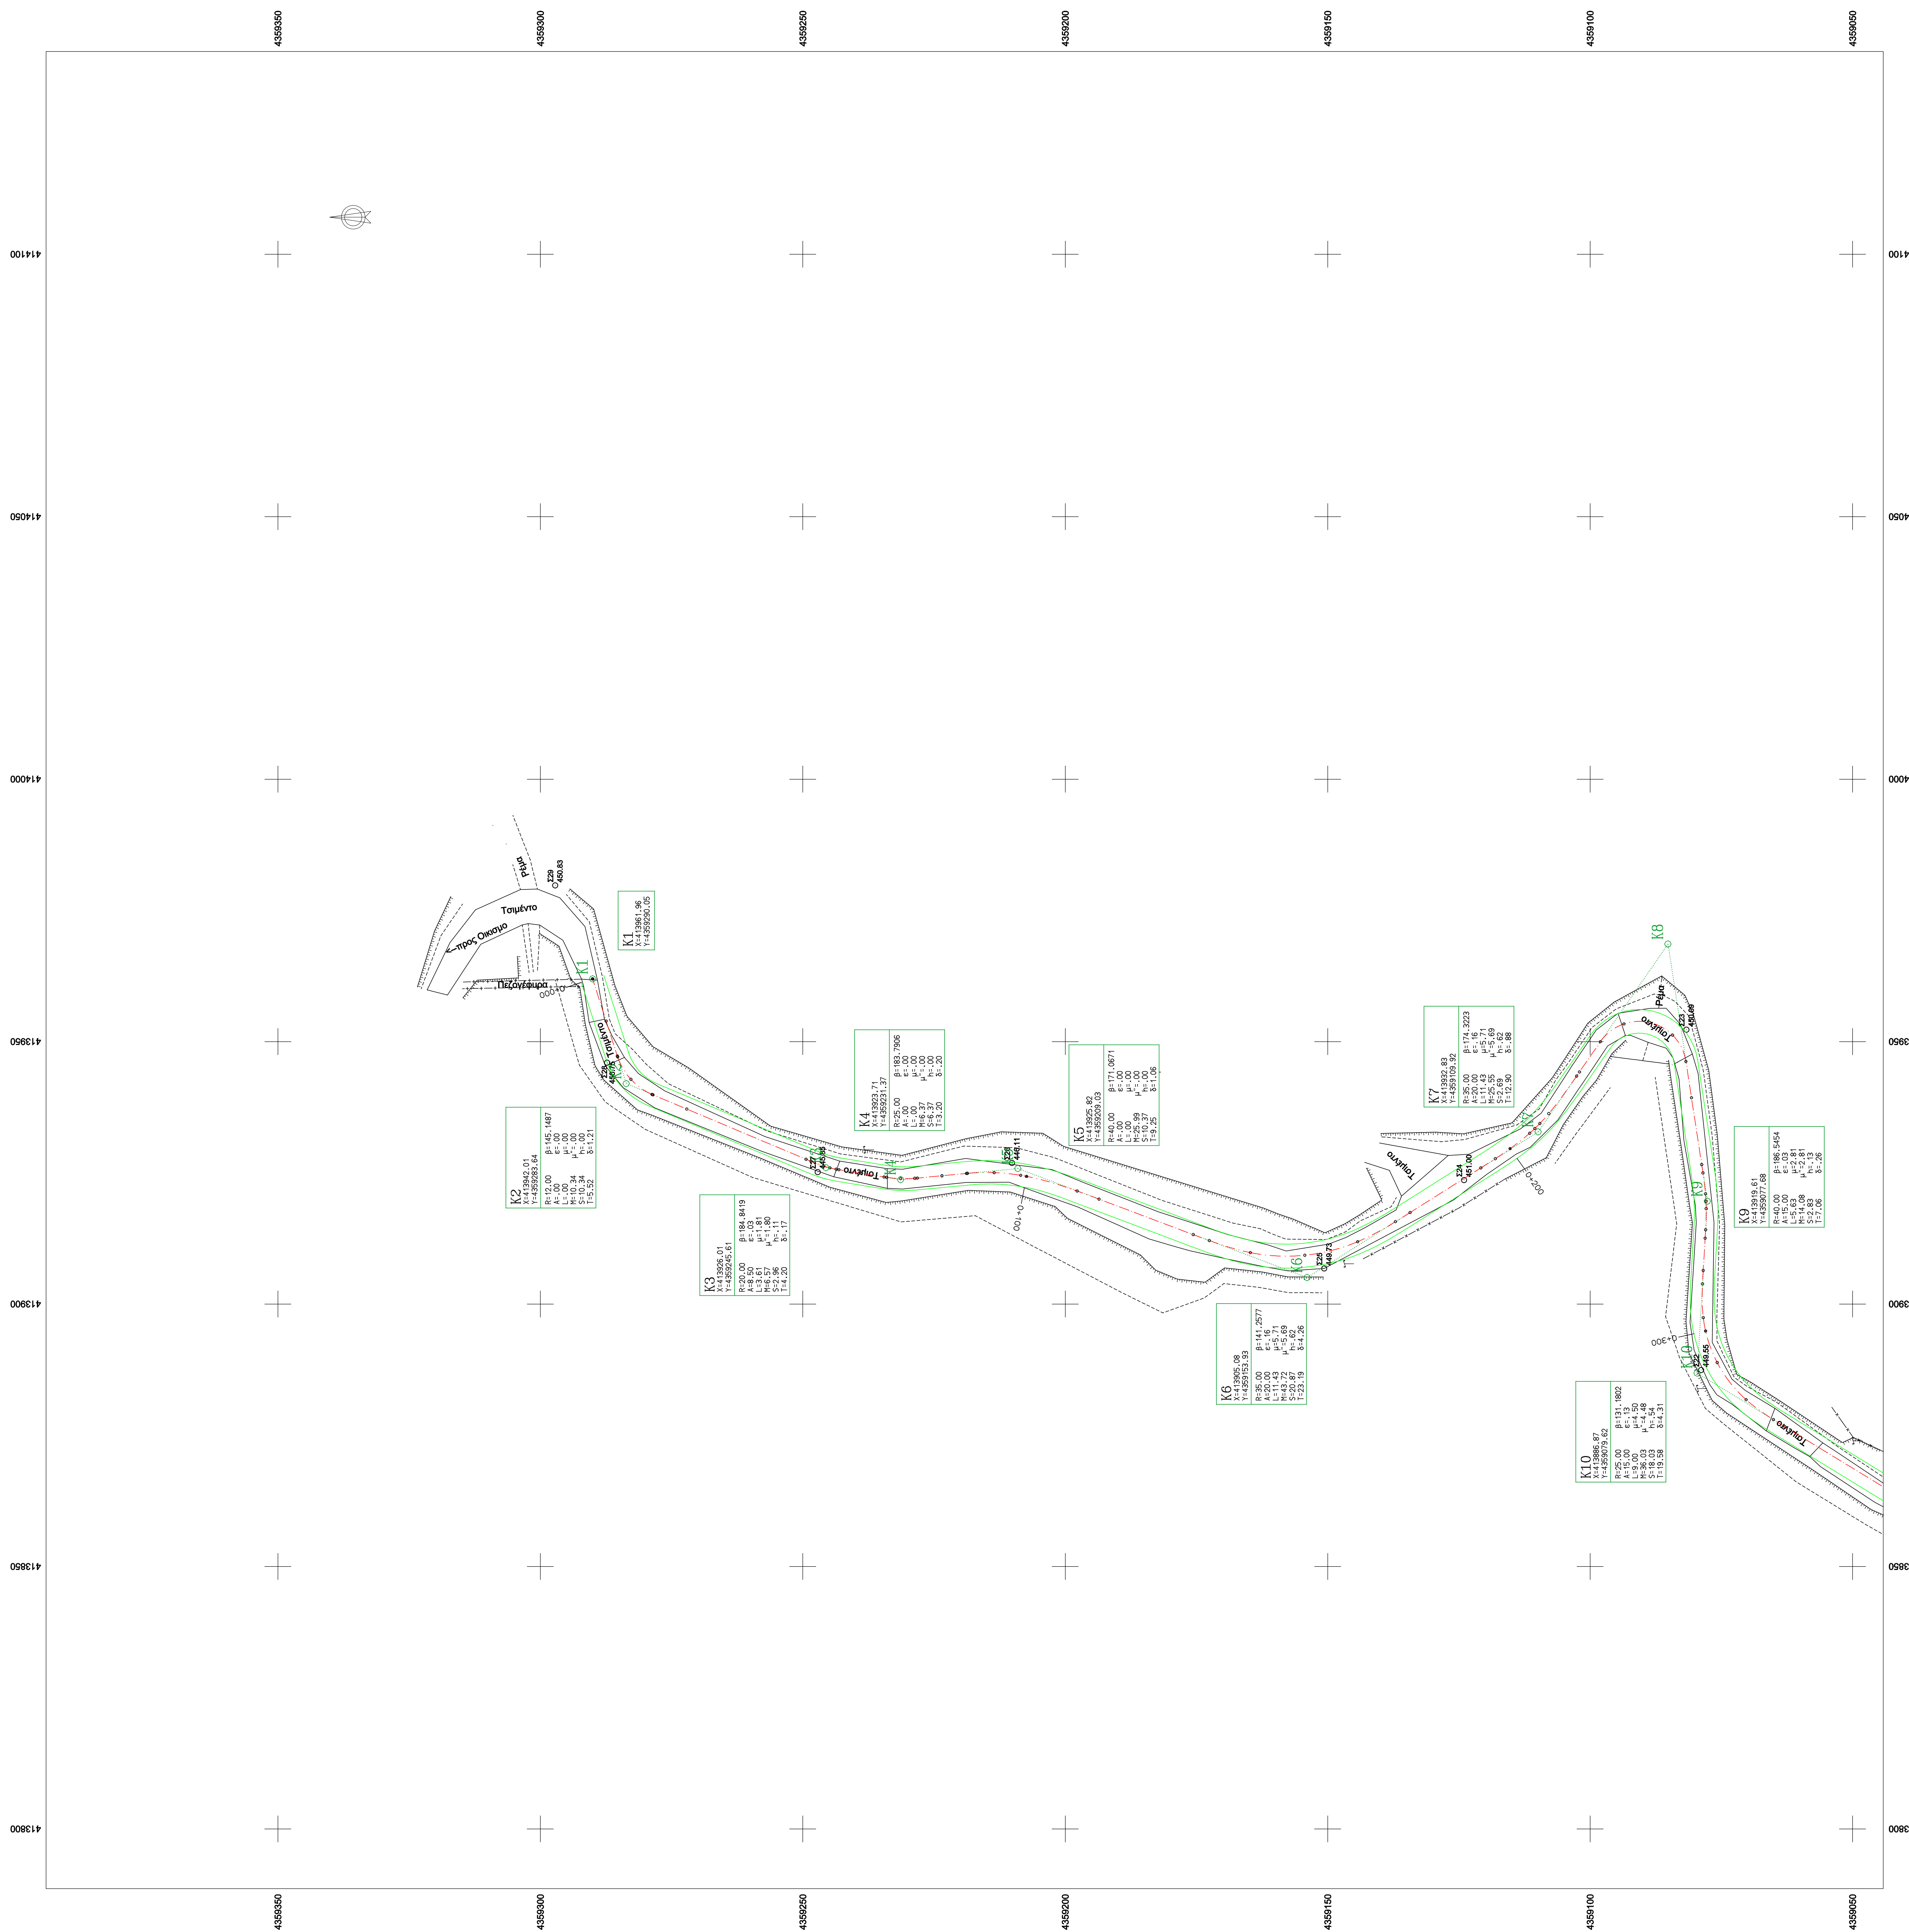


ΔΙΑΝΟΜΗ ΠΙΝΑΚΙΔΩΝ

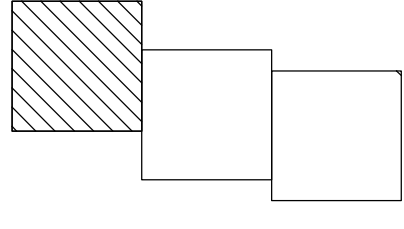

ΑΠΟΣΤΑΣΜΑ ΟΡΘΟΦΩΤΟΧΑΡΤΗ ΚΤΗΜΑΤΟΛΟΓΙΟΥ ΣΕ ΚΛΙΜΑΚΑ 1 ΠΡΟΣ 20000

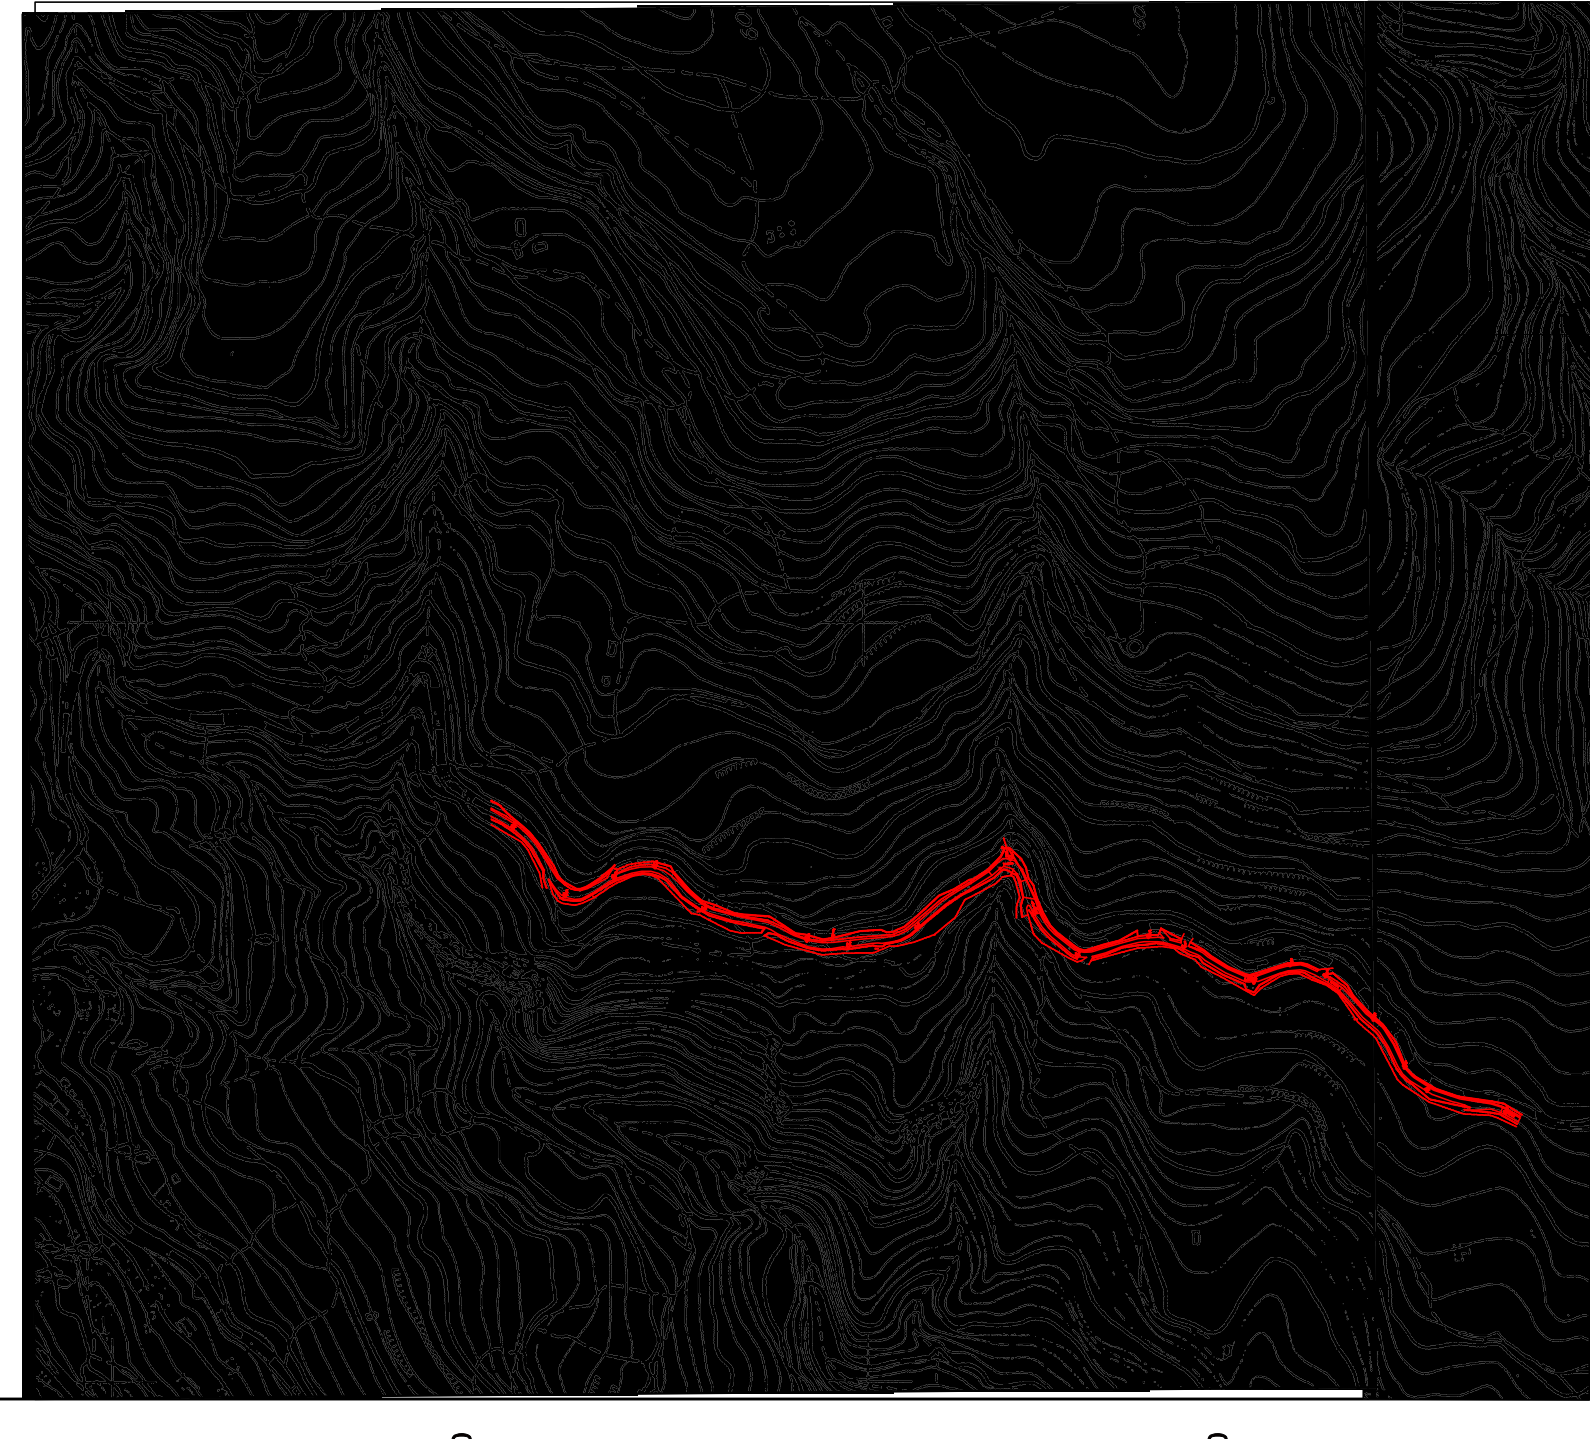

ΑΠΟΣΤΑΣΜΑ ΧΑΡΤΗ ΓΥΣ ΣΕ ΚΛΙΜΑΚΑ 1 ΠΡΟΣ 5000

ΗΜΕΡΟΜΗΝΙΑ	ΤΥΠΟΠΟΙΗΣΗ	ΣΗΜΕΙΟ	ΟΝΟΜΑ	ΥΠΟΓΡΑΦΗ
<b>ΔΗΜΟΣ ΒΟΛΟΥ - ΔΙΕΥΘΥΝΣΗ ΤΕΧΝΙΚΩΝ ΥΠΗΡΕΣΙΩΝ</b>				
ΕΡΓΟ	ΠΑΡΕΜΒΑΣΕΙΣ ΓΙΑ ΤΗ ΒΕΛΤΙΩΣΗ ΠΡΟΣΒΑΣΗΣ ΣΕ ΓΕΩΡΤΙΚΕΣ ΚΑΙ ΚΤΗΝΟΤΡΟΦΙΚΕΣ ΕΚΜΕΤΑΛΛΕΥΣΕΙΣ ΣΤΟ ΚΑΤΗΧΟΡΙΔΕ. ΠΟΡΤΑΡΙΑΣ - ΔΗΜΟΥ ΒΟΛΟΥ			
ΘΕΣΗ				
ΤΙΤΛΟΣ ΣΧΕΔΙΟΥ	ΟΡΙΖΟΝΤΙΟΓΡΑΦΙΑ			
ΑΡΙΘΜΟΣ ΣΧΕΔΙΟΥ				
<b>T3</b>				
ΜΕΛΕΤΗΤΗΣ	ΟΝΟΜΑ	ΗΜΕΡΟΜΗΝΙΑ	ΥΠΟΓΡΑΦΗ	
ΕΛΕΓΧΑΣ	Ν.ΧΑΤΖΗΠΗΡΑΚΛΑΚΗΣ	ΣΕΠΤΕΜΒΡΙΟΣ 2017		
	ΛΑΡΕΒΑΣ ΠΑΝΑΓΙΩΤΗΣ	ΣΕΠΤΕΜΒΡΙΟΣ 2017		
ΚΩΔΙΚΟΣ ΜΕΛΕΤΗΣ	Κ	ΑΡ		
ΚΩΔΙΚΟΣ ΜΕΛΕΤΗΣ	Κ	ΑΡ		