



# ΟΔΟΣ ΜΑΥΡΟΚΟΡΔΑΤΟΥ ΑΠΟ ΙΑΣΟΝΟΣ ΕΩΣ ΕΡΜΟΥ


 


# ΟΔΟΣ ΜΑΥΡΟΚΟΡΔΑΤΟΥ ΑΠΟ ΕΡΜΟΥ ΕΩΣ 28ης ΟΚΤΩΒΡΙΟΥ

 

## ΥΠΟΜΝΗΜΑ

- ΚΥΒΛΙΝΟΙ ΠΚ/ΚΑΒΑΛΑΣ 10x5x5cm
- ΚΥΒΛΙΝΟΙ ΑΠΟ ΓΡΑΝΙΤΗ 10x10x7cm
- ΤΣΙΜΕΝΤΟΠΛΑΚΕΣ ΠΕΣΩΡΩΜΙΣΟΥ ΤΥΠΟΥ ΓΡΑΝΙΤΗ 40x40cm
- ΖΩΝΗ ΟΔΕΥΣΗΣ ΤΥΦΛΩΝ
- ΜΠΟΡΝΙΟΥΡΑ ΕΠΙΤΡΙΞΕΙΝ ΑΠΟ ΜΑΡΜΑΡΟ ΠΛ. 0.20cm
- ΜΑΡΜΑΡΙΝΟ ΚΡΑΣΠΕΔΟ 15cm ΚΑΙ ΡΕΙΒΡΟ 20cm ΑΠΟ ΣΥΚΡΩΜΑ
- ΒΕΛΗ ΚΑΤΕΥΘΥΝΣΗΣ
- ΛΕΩΝΕΣ ΔΡΟΜΟΥ
- ΠΡΟΣΤΑΤΕΥΤΙΚΑ ΚΥΚΛΑΔΙΑΜΑΤΑ
- ΠΡΟΣΤΑΤΕΥΤΙΚΑ ΚΟΛΩΝΙΑΚΑ
- ΔΙΑΤΗΡΤΟΣ ΜΕΤΑΛΛΙΚΟΣ ΚΑΛΩΣ
- ΦΩΤΙΣΤΙΚΟ ΣΙΜΑ ΚΟΡΥΦΗΣ ΜΕ LED ΣΕ ΪΕΤΟ 4m
- ΦΡΕΑΤΑ
- ΣΧΑΡΑ ΑΠΟΡΡΟΦΗΣ ΟΜΒΡΙΩΝ
- ΥΠΑΡΧΟΝ ΛΕΝΤΡΟ ΜΕ ΠΡΟΣΤΑΤΕΥΤΙΚΗ ΣΦΑΙΡΑ 80x80cm
- ΝΕΟ ΛΕΝΤΡΟ ΜΕ ΠΡΟΣΤΑΤΕΥΤΙΚΗ ΣΦΑΙΡΑ 80x80cm

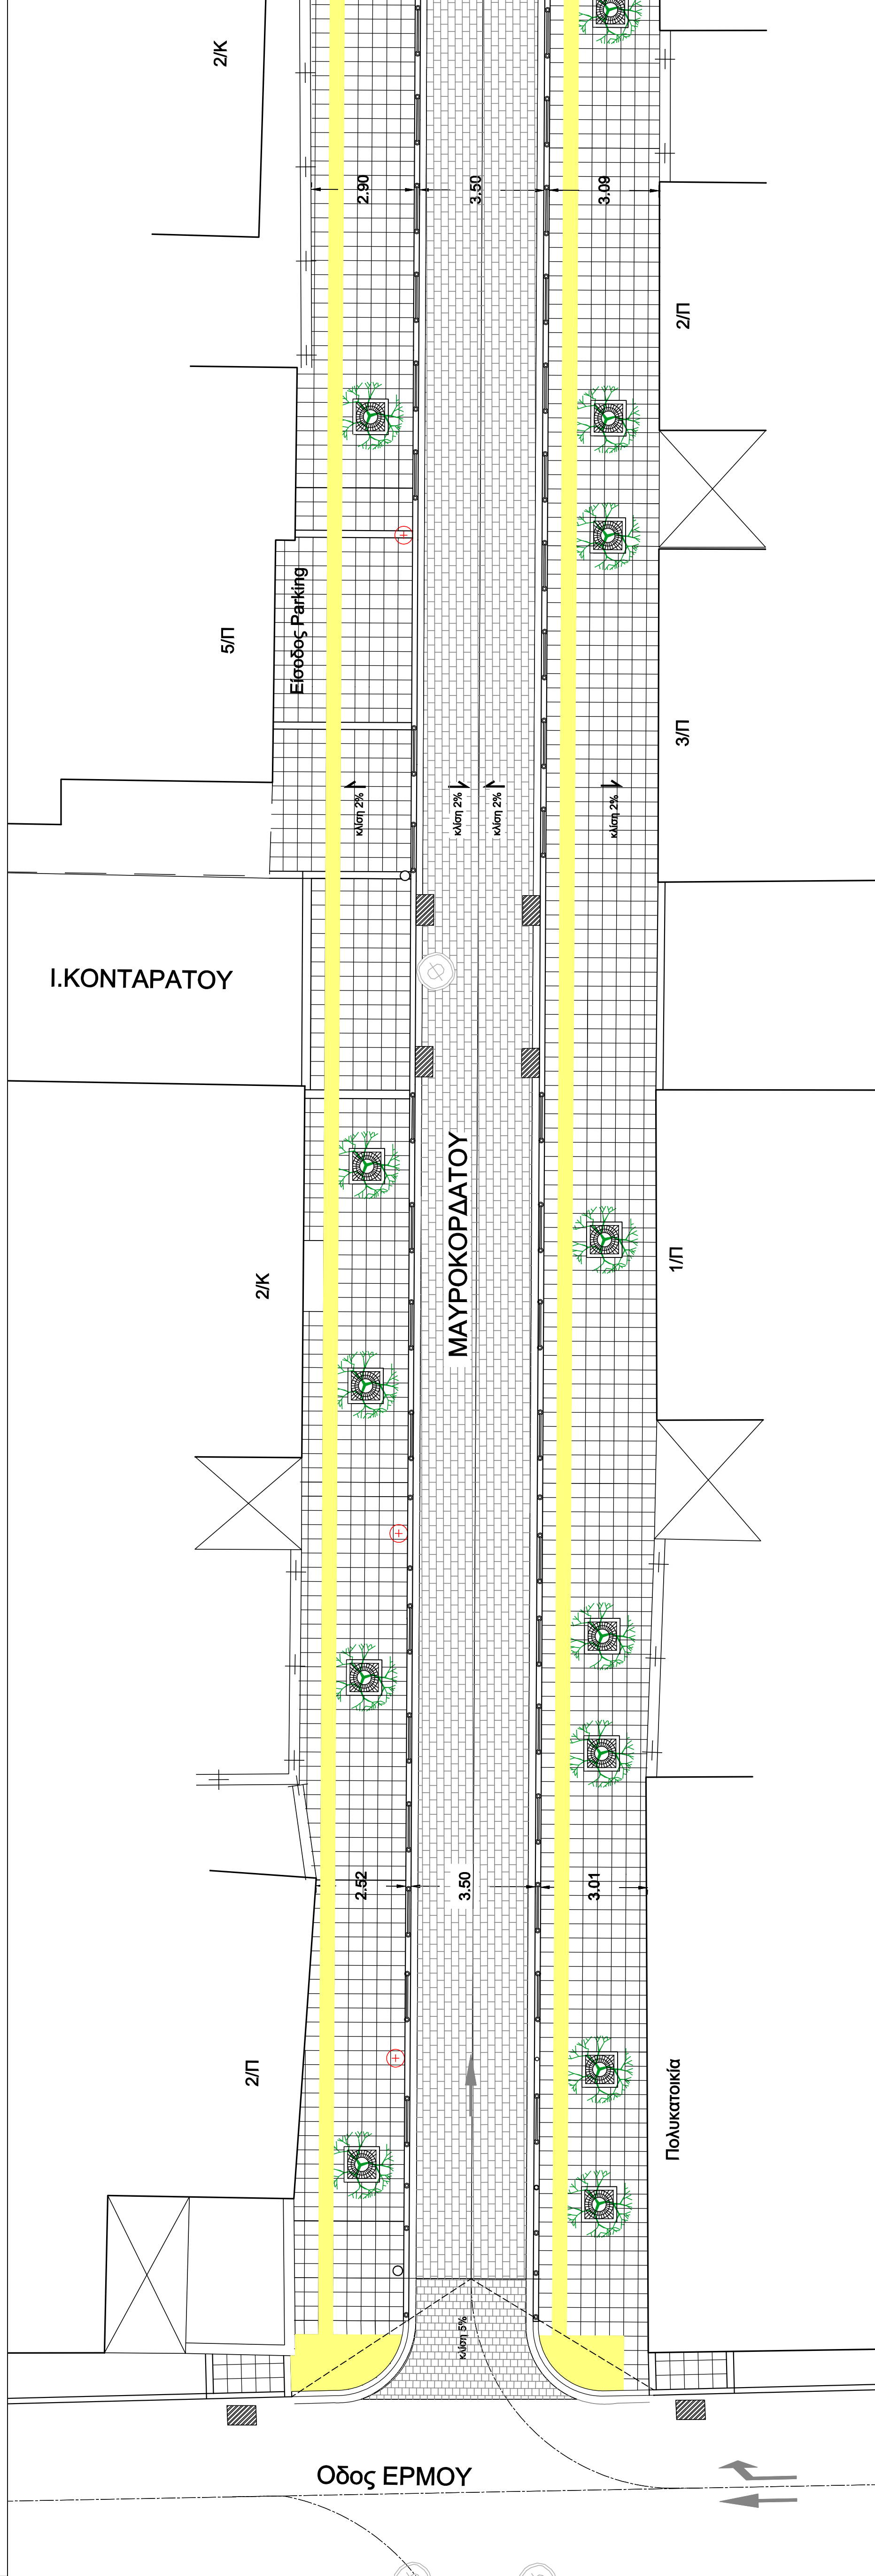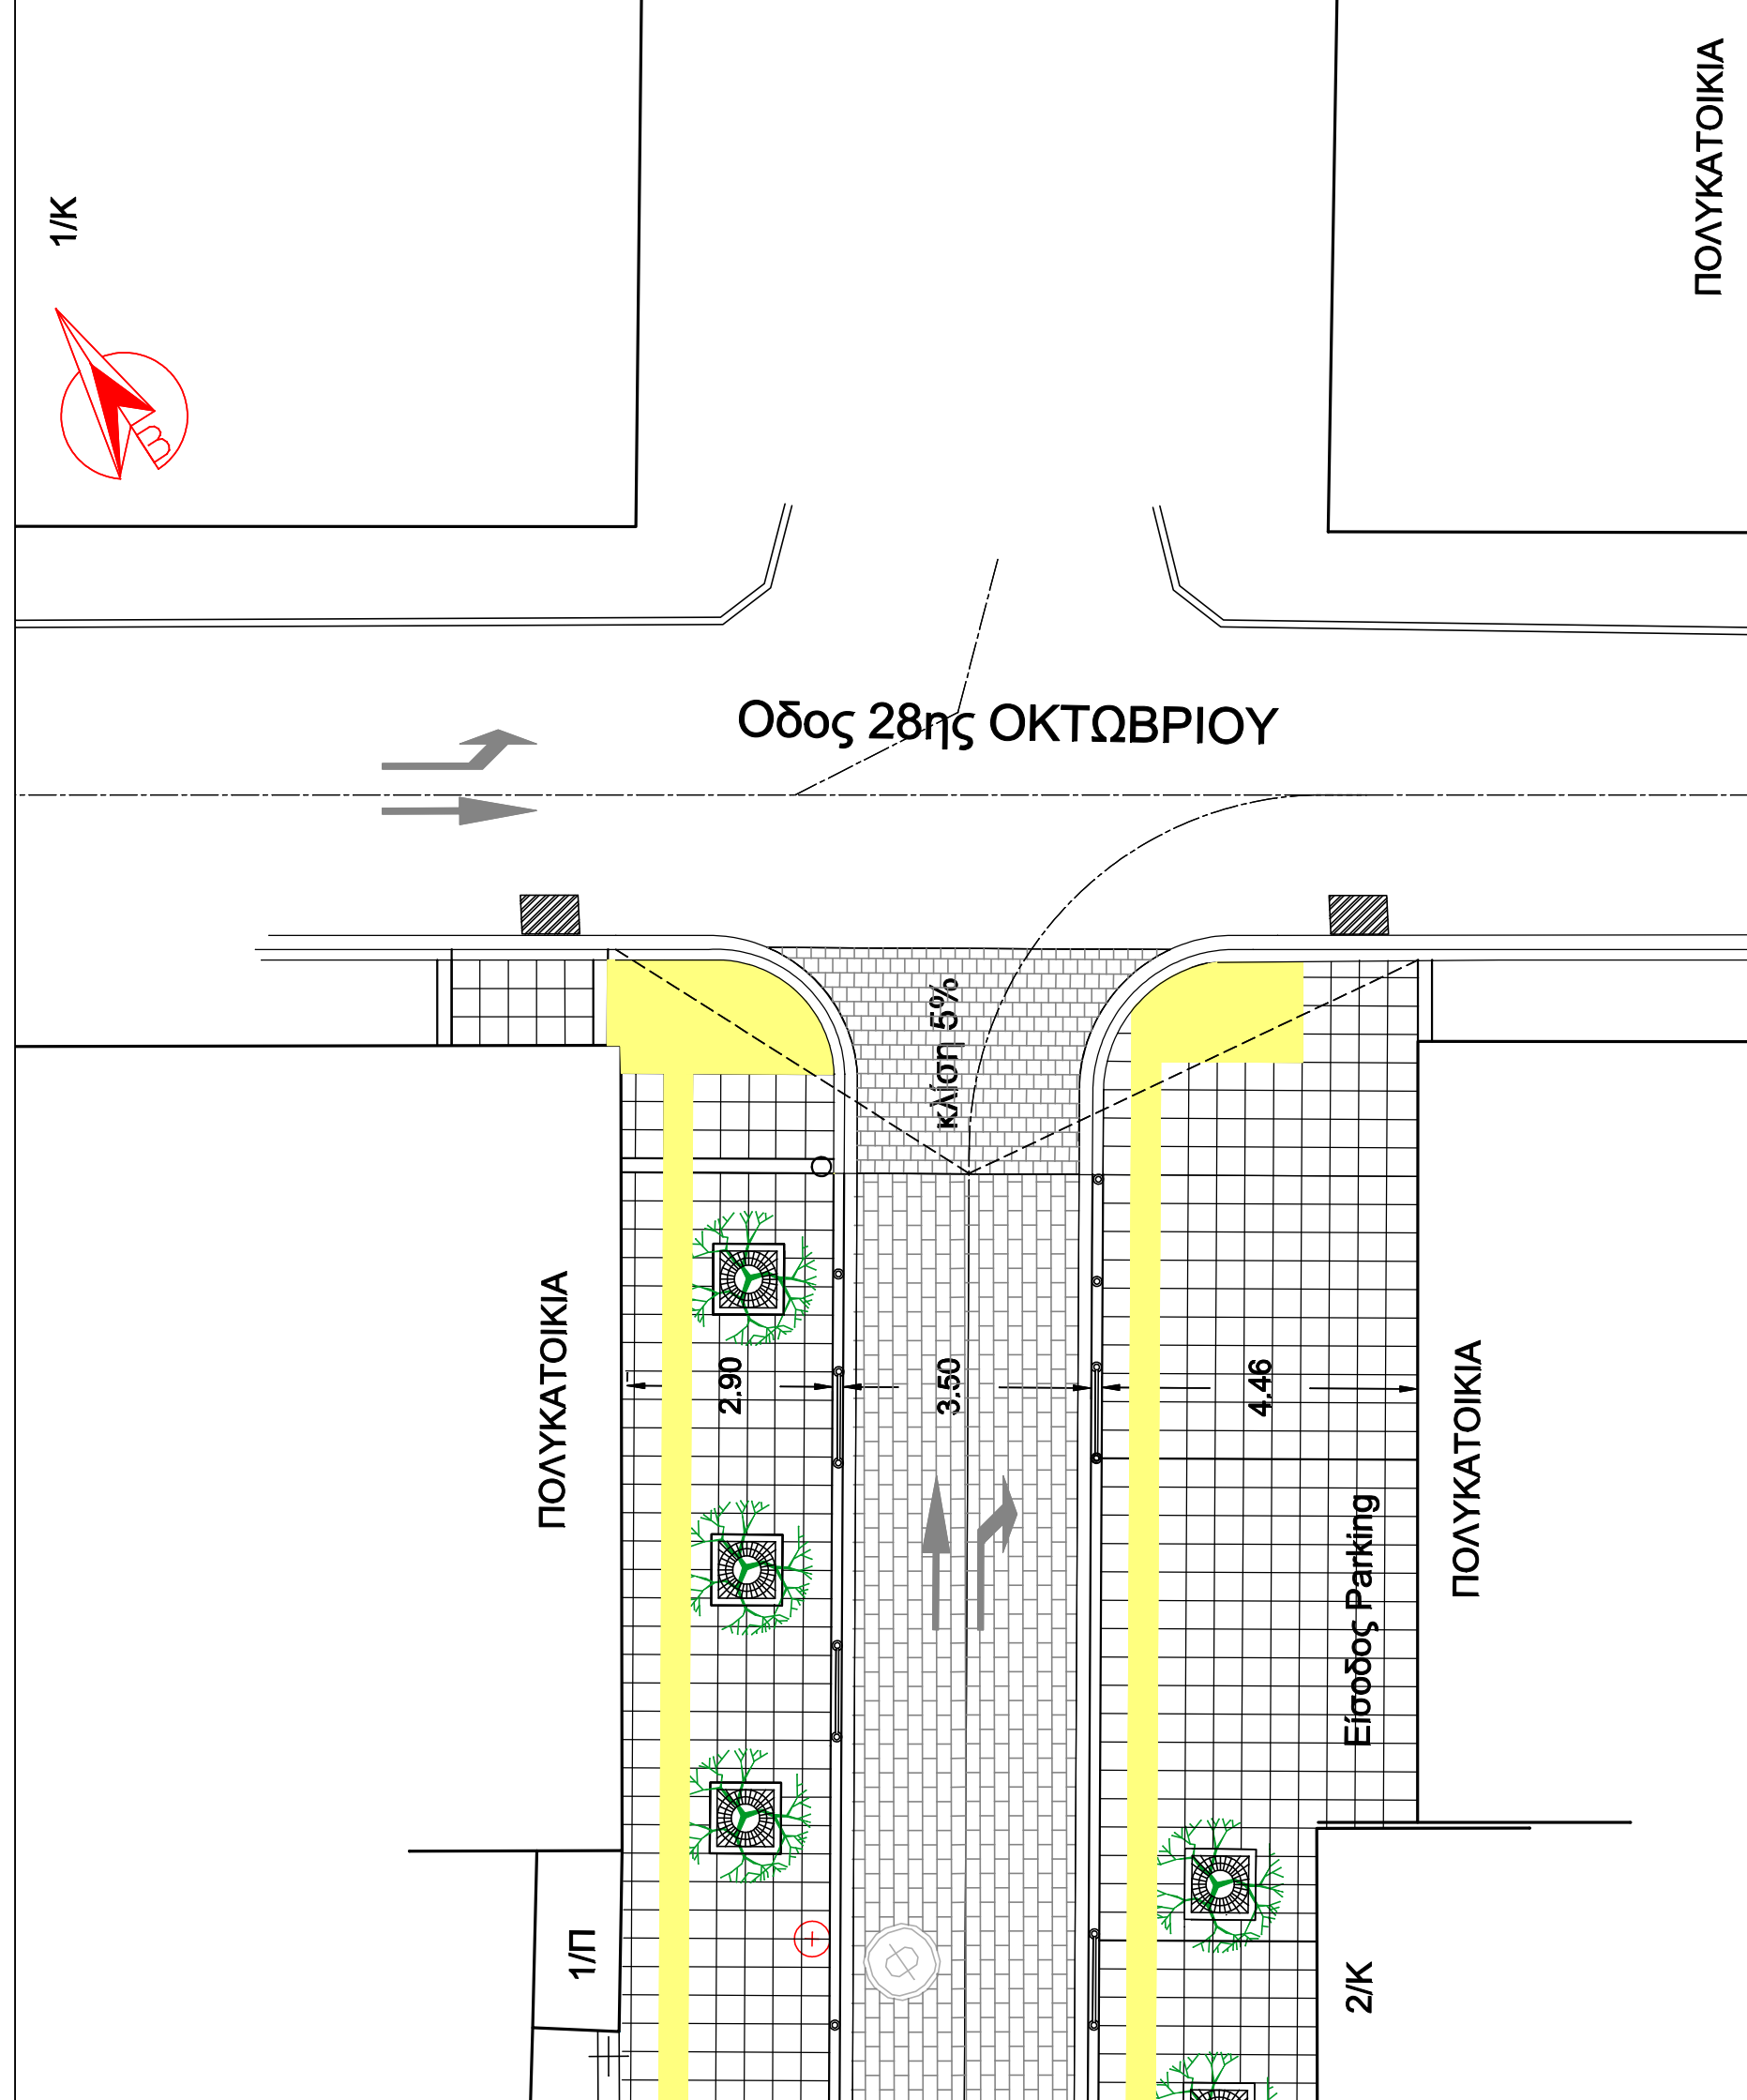

ΕΠΙΧΕΙΡΗΣΗ	ΕΡΓΟ	ΤΙΤΛΟΣ ΣΧΕΔΙΟΥ	ΑΡΙΘΜΟΣ ΣΧΕΔΙΟΥ
ΔΗΜΟΣ ΒΟΛΟΥ - ΔΙΕΥΘΥΝΣΗ ΤΕΧΝΙΚΩΝ ΥΠΗΡΕΣΙΩΝ	ΕΡΓΟ ΕΠΕΚΤΑΣΗ ΔΙΚΤΥΟΥ ΠΕΣΩΡΩΜΙΣΩΝ ΚΑΙ ΔΡΟΜΩΝ ΗΠΙΑΣ ΚΥΚΛΟΦΟΡΙΑΣ ΣΤΟΝ ΚΕΝΤΡΙΚΟ ΛΑΣΤΙΚΟ ΙΣΤΟ	ΒΕΛΗ ΔΗΜΟΣ ΒΟΛΟΥ ΚΑΤΟΥΗ	A2
ΤΡΟΦΟΔΟΣΗ	ΟΝΟΜΑ	ΗΜΕΡΟΜΗΝΙΑ	ΥΠΟΓΡΑΦΗ
ΜΕΛΕΤΗΤΗΣ	ΠΑΣΚΟΥ ΕΥΑΓΓΕΛΙΑ ΑΥΣ		
ΣΧΕΔΙΑΣΤΗ	ΠΑΣΚΟΥ ΕΥΑΓΓΕΛΙΑ ΑΥΣ		
ΕΠΕΞΑΣ	Γ. ΑΡΕΦΟΣ ΠΑΝ. ΙΩΑΝΝΗΝΟΣ		
ΑΝΑΠΛ. ΔΙΕΥΘ. Τ.Υ.	Ε. ΠΡΟΒΙΑ ΠΑΝ. ΙΩΑΝΝΗΝΟΣ		
ΣΤΑΔΙΟ ΜΕΛΕΤΗΣ	Κ	ΛΡ	