



ΓΕΝΙΚΗ ΚΑΤΩΦΗ

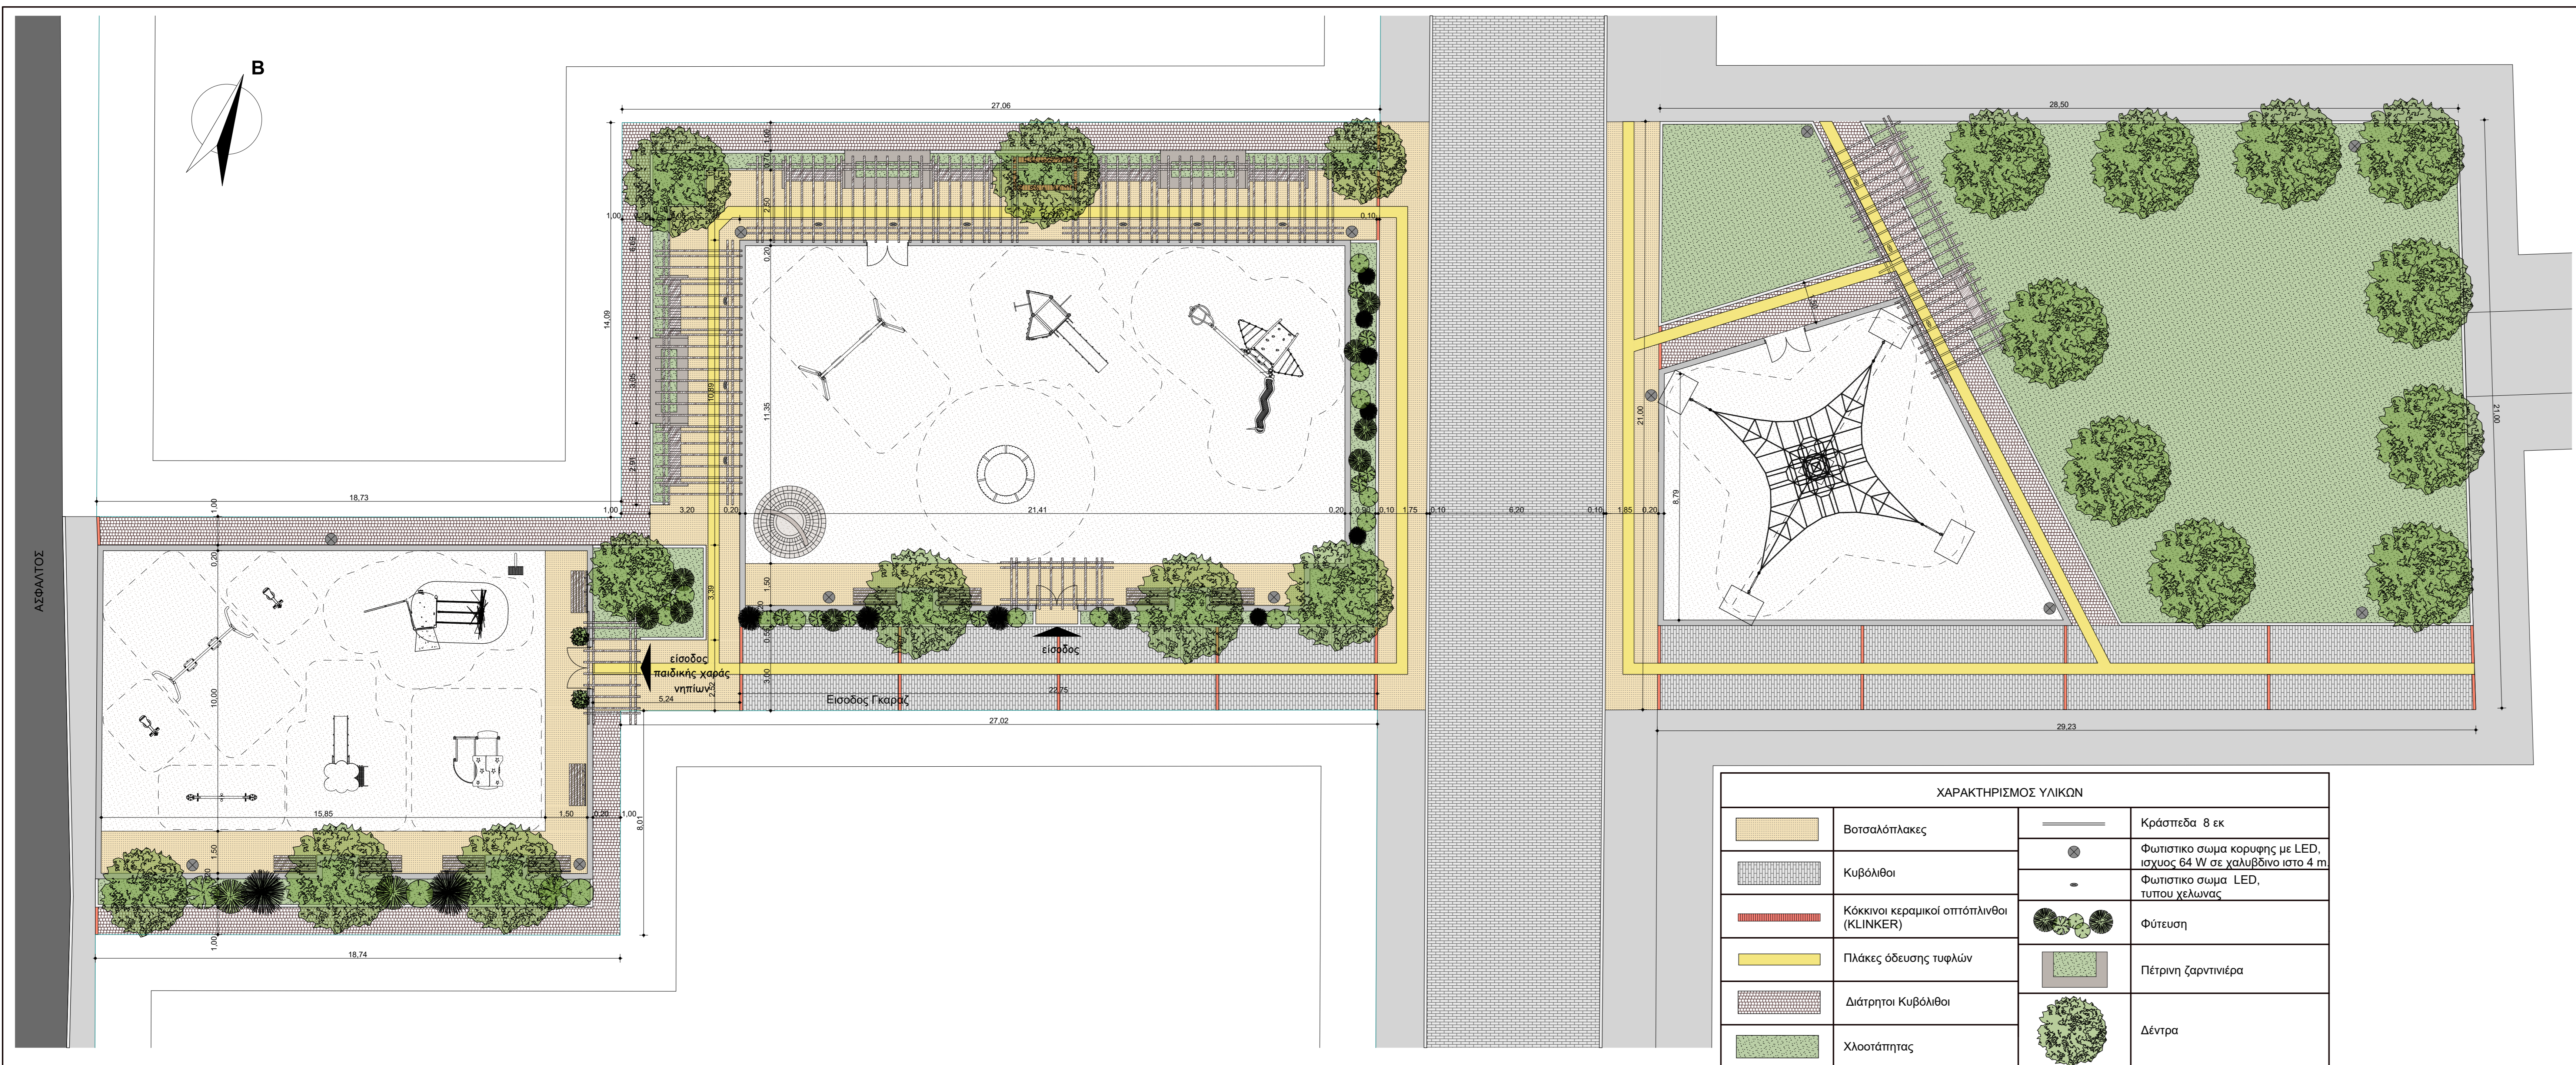

ΧΑΡΑΚΤΗΡΙΣΜΟΣ ΥΛΙΚΩΝ			
	Βοτσαλόπλακες		Κράσπεδα 8 εκ
	Κυβόλιθοι		Φωτιστικό σώμα κορυφής με LED, ισχύος 64 W σε χαλβιδινό ίστο 4 m
	Κόκκινοι κεραμικοί σπτόπλιθοι (KLINKER)		Φωτιστικό σώμα LED, τύπου χελώνας
	Πλάκες όδευσης τυφλών		Φύτευση
	Διάτρητοι Κυβόλιθοι		Πέτρινη ζαρντινιέρα
	Χλοοτάπητας		Δέντρα

ΕΜΒΑΔΟΜΕΤΡΗΣΗ ΟΙΚΟΤΕΛΕΩΣ

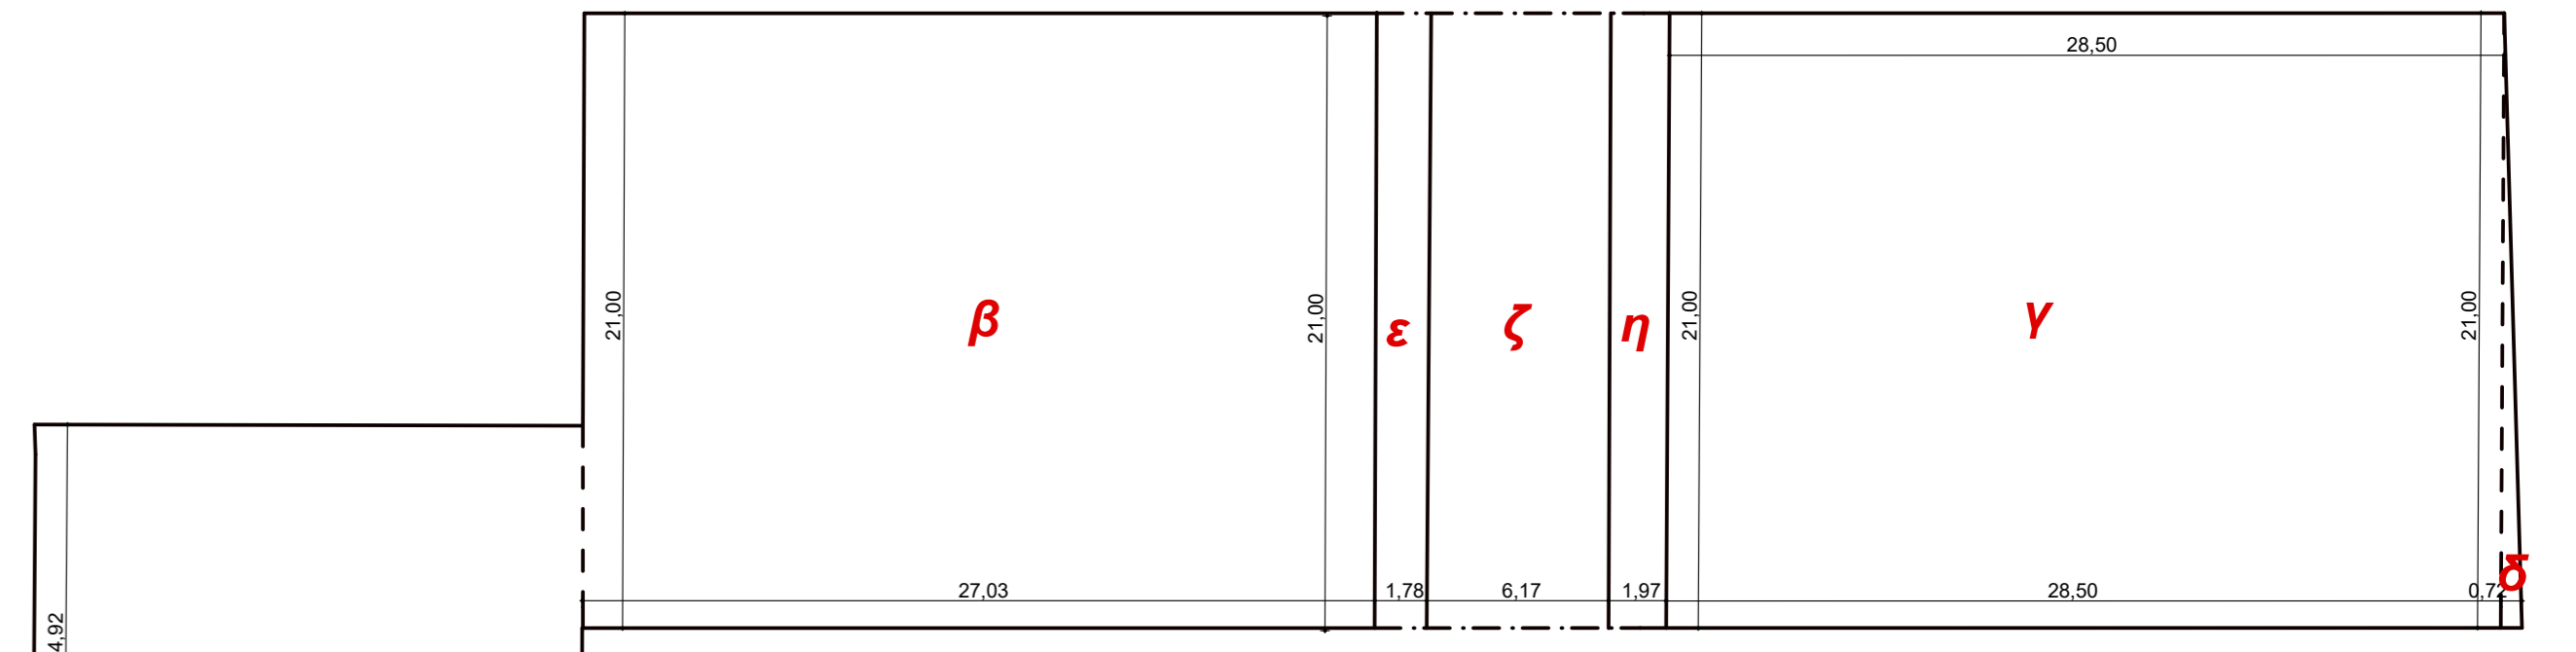

$\alpha: 14,92 \times 18,74 = 279,60 \mu^2$   
 $\beta: 21,00 \times 27,03 = 567,64 \mu^2$   
**Συνολο: 847,24  $\mu^2$**   
  
 $\gamma: 28,50 \times 21,00 = 598,50 \mu^2$   
 $\delta: 21,00 \times 0,72/2 = 7,50 \mu^2$   
**Συνολο: 606,00  $\mu^2$**   
  
 $\epsilon: 1,78 \times 21,00 = 37,38 \mu^2$   
 $\zeta: 6,17 \times 21,00 = 129,70 \mu^2$   
 $\eta: 1,97 \times 21,00 = 41,37 \mu^2$   
**Συνολο: 209,93  $\mu^2$**

**ΣΥΝΟΛΙΚΟ ΕΜΒΑΔΟ: 847,24+606,00+209,93=1.663,17  $\mu^2$**

ΗΜΕΡΟΜΗΝΙΑ	ΤΡΟΠΟΠΟΙΗΣΗ	ΣΗΜΕΙΟ	ΟΝΟΜΑ	ΥΠΟΓΡΑΦΗ
<b>ΔΗΜΟΣ ΒΟΛΟΥ - ΔΙΕΥΘΥΝΣΗ ΤΕΧΝΙΚΩΝ ΥΠΗΡΕΣΙΩΝ</b>				
ΕΡΓΟ <b>ΔΙΑΜΟΡΦΩΣΗ ΠΛΑΤΕΙΑΣ ΣΤΗΝ ΝΕΑ ΑΓΧΙΑΛΟ (ΠΕΡΙΟΧΗ ΑΛΩΝΑΚΙ)</b>				
ΤΙΤΛΟΣ ΣΧΕΔΙΟΥ <b>ΓΕΝΙΚΗ ΚΑΤΩΦΗ</b>				ΑΡΙΘΜΟΣ ΣΧΕΔΙΟΥ <b>A<sub>1</sub></b>
ΜΕΛΕΤΗΤΗΣ	Φ.ΖΑΝΑΤΑΛΙΔΟΥ ΑΡΧ.ΜΗΧ	ΗΜΕΡΟΜΗΝΙΑ	ΦΕΒΡΟΥΑΡΙΟΣ 2018	ΚΑΙΜΑΚΑ 1:100
ΣΧΕΔΙΑΣΤΗΣ	Β.ΜΑΝΤΖΟΥΡΑΝΗ ΣΧΕΔ.ΣΑΔ			
ΕΛΕΓΓΑΣ	Γ.ΑΡΕΘΑΣ ΠΟΛ.ΜΗΧ			
ΘΕΩΡΗΘΗΚΕ				
Ο ΔΙΕΥΘΥΝΤΗΣ	Ε.ΠΡΟΒΙΑ ΠΟΛ.ΜΗΧ			ΚΩΔΙΚΟΣ ΜΕΛΕΤΗΣ Κ   ΑΡ
ΣΤΑΔΙΟ ΜΕΛΕΤΗΣ				