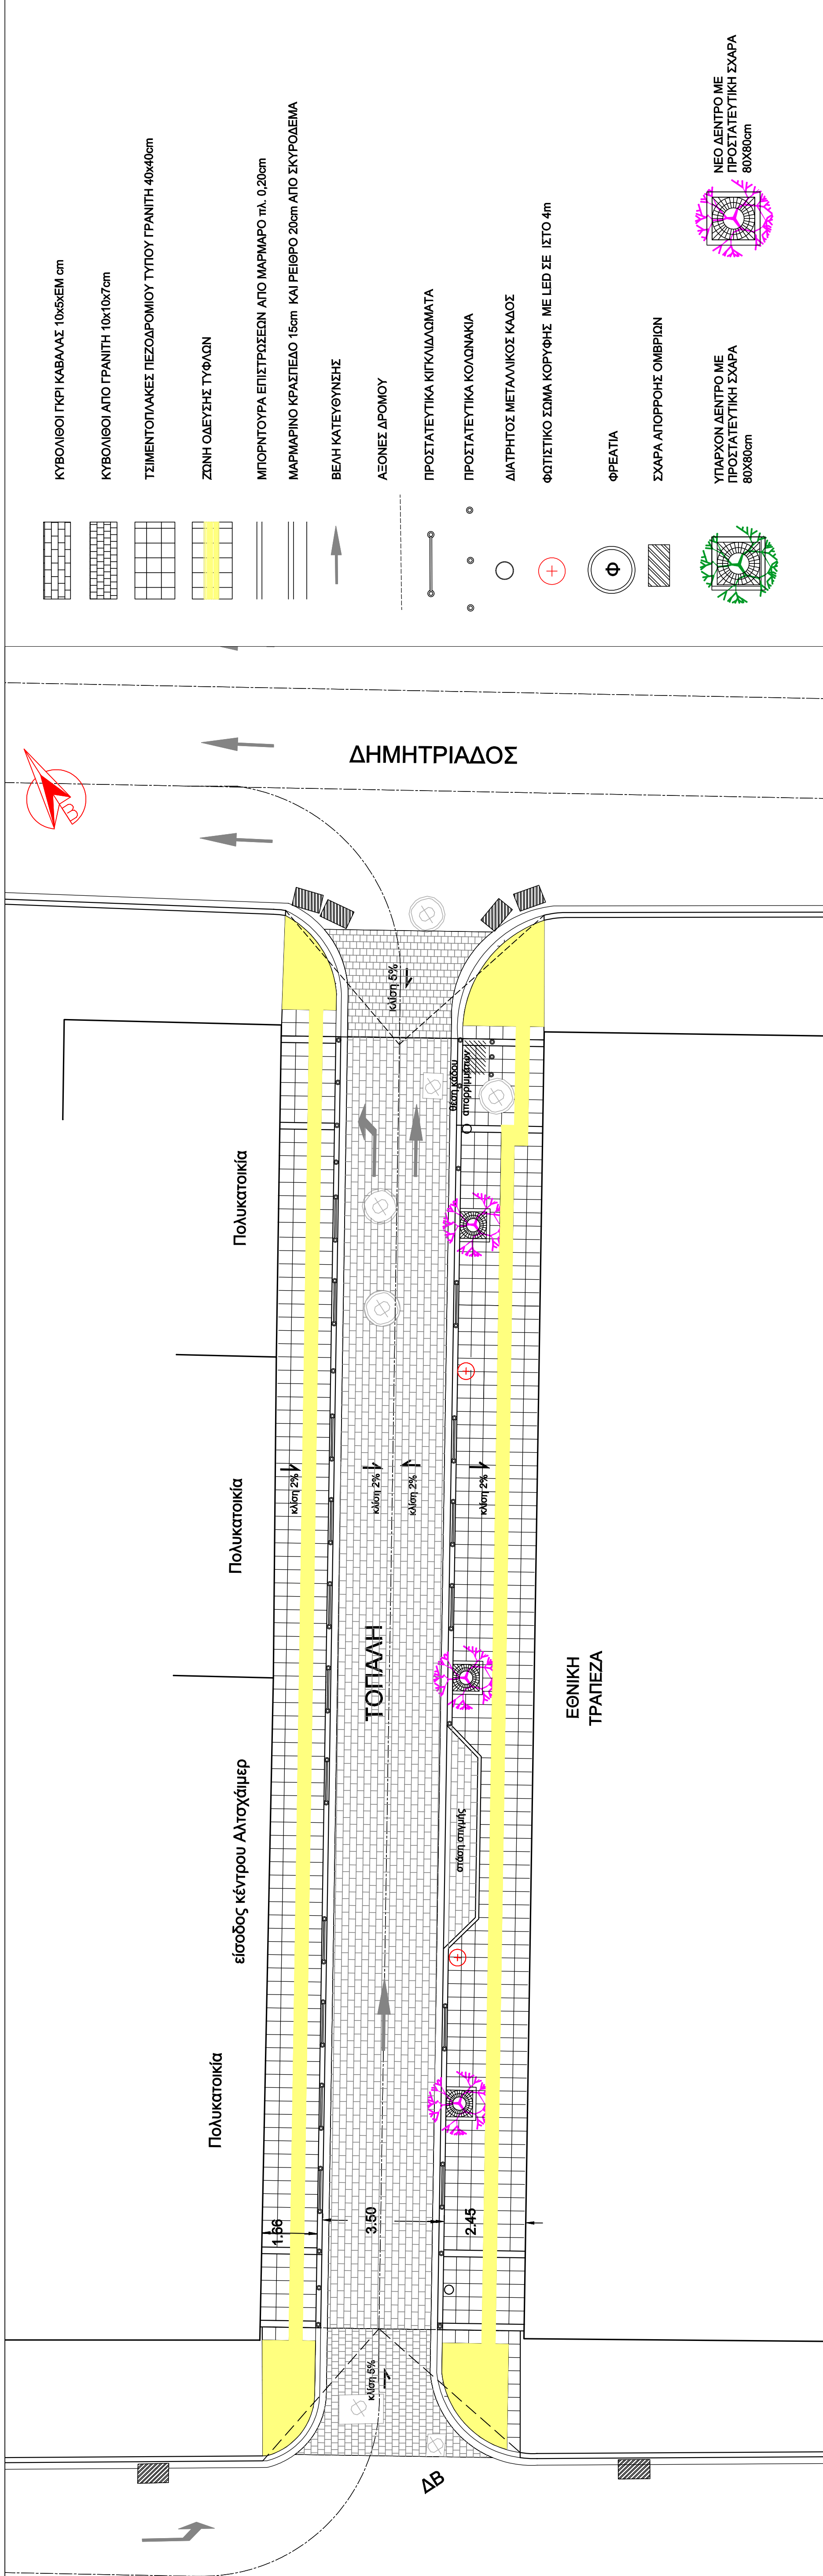
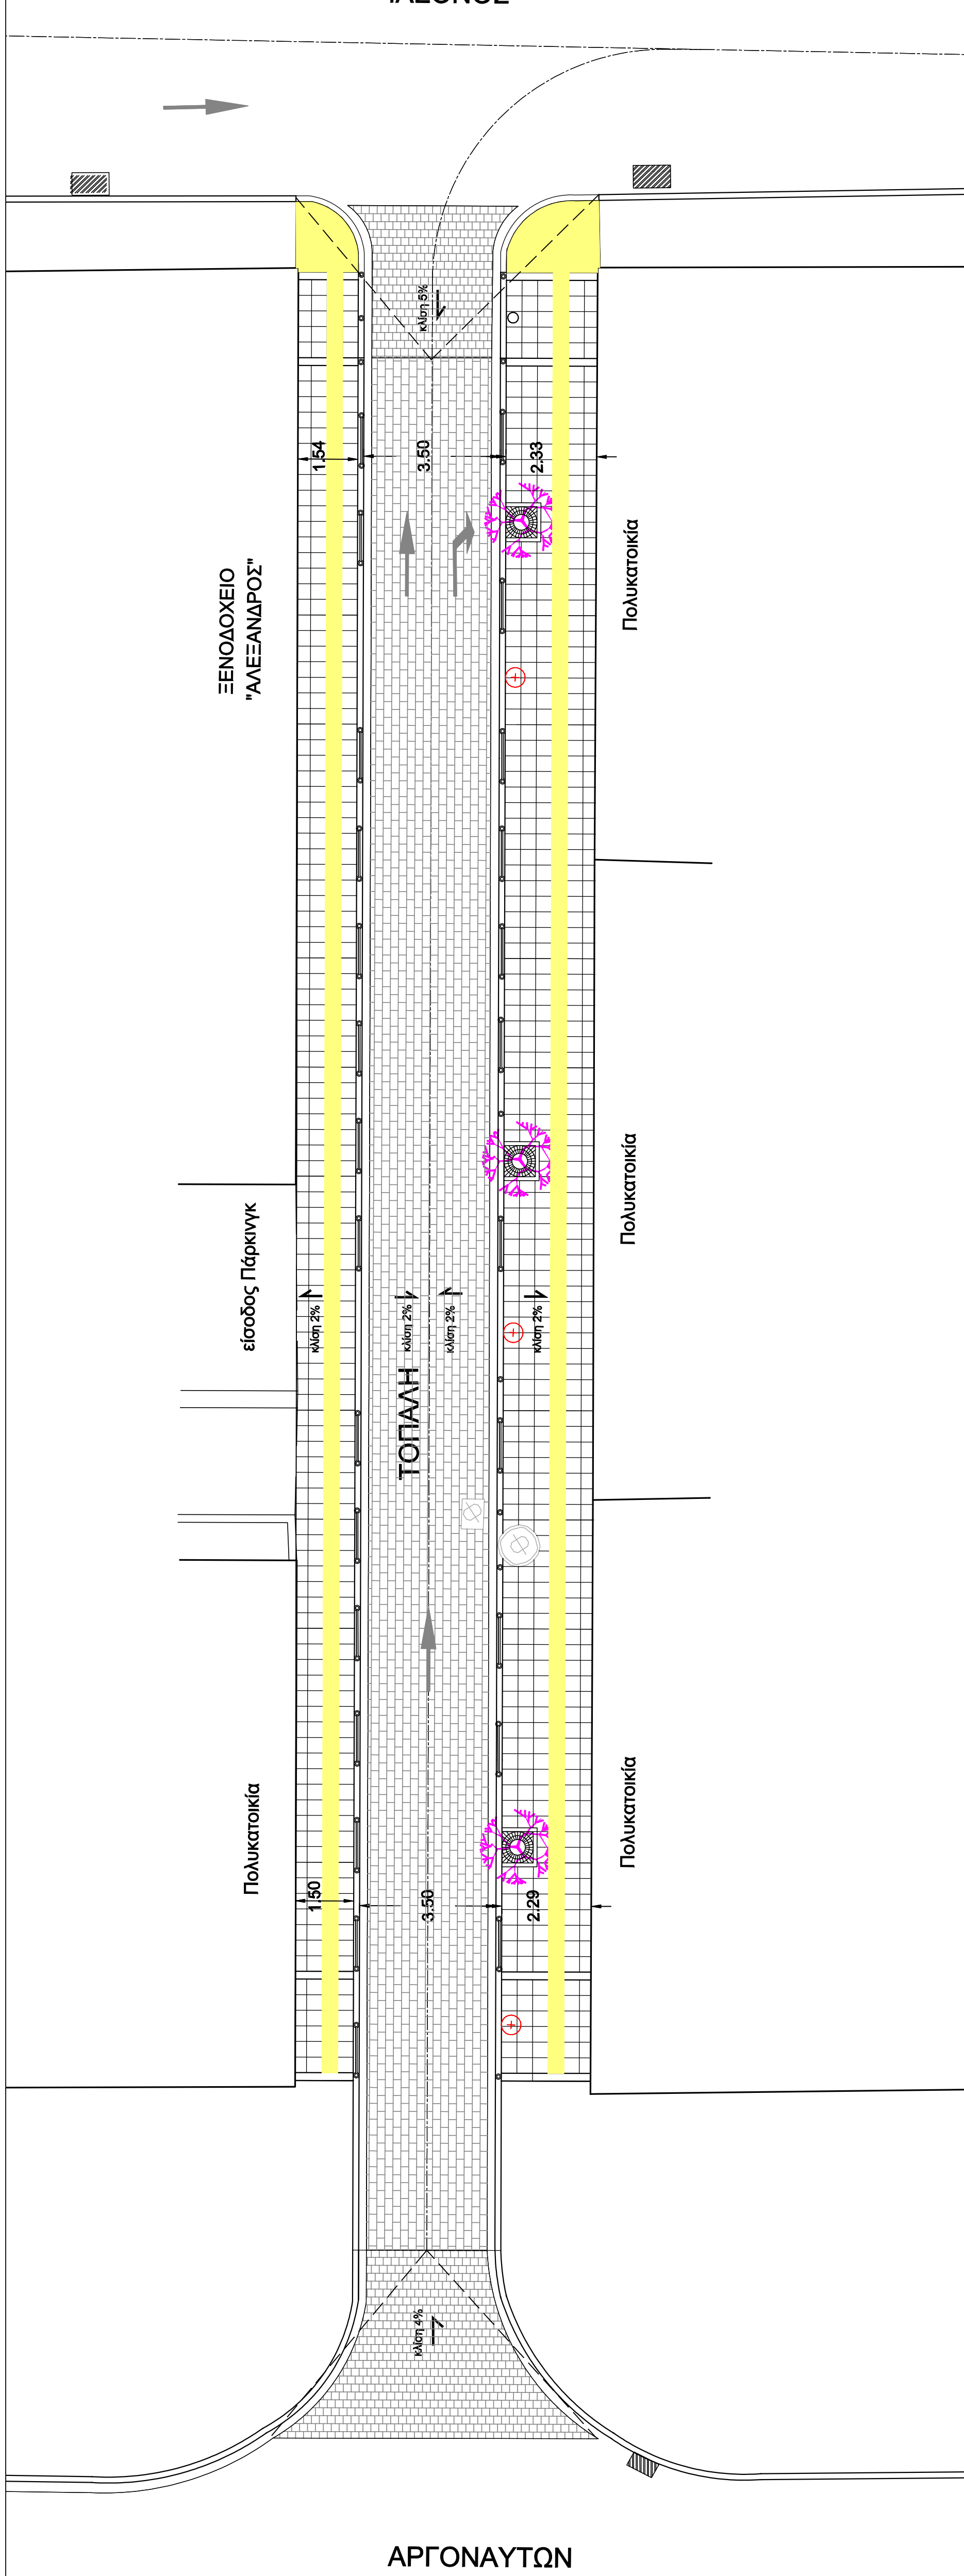
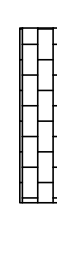
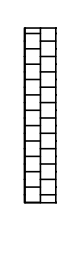
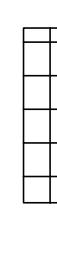
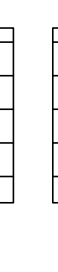

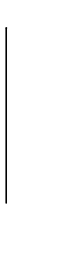
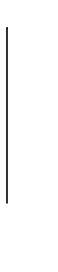

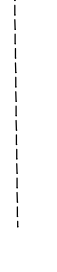









ΟΔΟΣ ΤΟΠΑΛΗ ΑΠΟ ΑΡΓΟΝΑΥΤΩΝ ΕΩΣ ΔΗΜΗΤΡΙΑΔΟΣ



ΥΠΟΜΝΗΜΑ

-  ΚΥΒΟΛΙΘΟΙ ΓΚΡΙ ΚΑΒΑΛΑΣ 10x5x5cm
-  ΚΥΒΟΛΙΘΟΙ ΑΠΟ ΓΡΑΝΙΤΗ 10x10x7cm
-  ΤΣΙΜΕΝΤΟΠΛΑΚΕΣ ΠΕΖΟΔΡΟΜΙΟΥ ΤΥΠΟΥ ΓΡΑΝΙΤΗ 40x40cm
-  ΖΩΝΗ ΟΔΕΥΣΗΣ ΤΥΦΛΩΝ
-  ΜΠΟΡΝΟΥΡΑ ΕΠΙΣΤΡΩΣΕΩΝ ΑΠΟ ΜΑΡΜΑΡΟ πλ. 0,20m
-  ΜΑΡΜΑΡΙΝΟ ΚΡΑΣΠΕΔΟ 15cm ΚΑΙ ΡΕΓΕΡΟ 20cm ΑΠΟ ΣΚΥΡΩΜΕΝΑ
-  ΒΕΛΗ ΚΑΤΕΥΘΥΝΣΗΣ
-  ΛΕΩΝΕΣ ΔΡΟΜΟΥ
-  ΠΡΟΣΤΑΤΕΥΤΙΚΑ ΚΙΤΚΙΔΑΔΙΑΜΑΤΑ
-  ΠΡΟΣΤΑΤΕΥΤΙΚΑ ΚΟΛΩΝΑΚΙΑ
-  ΔΙΑΤΗΡΤΟΣ ΜΕΤΑΛΛΙΚΟΣ ΚΑΛΟΣ
-  ΦΩΤΙΣΤΙΚΟ ΣΗΜΑ ΚΟΡΥΦΗΣ ΜΕ LED ΣΕ ΪΣΤΟ 4m
-  ΦΡΕΑΤΙΑ
-  ΣΧΑΡΑ ΑΠΟΡΡΟΦΗΣ ΟΜΒΡΙΩΝ
-  ΥΠΛΟΝ ΔΕΝΤΡΟ ΜΕ ΠΡΟΣΤΑΤΕΥΤΙΚΗ ΣΧΑΡΑ 80x80cm
-  ΝΕΟ ΔΕΝΤΡΟ ΜΕ ΠΡΟΣΤΑΤΕΥΤΙΚΗ ΣΧΑΡΑ 80x80cm

ΔΗΜΟΣ ΒΟΛΟΥ - ΔΙΕΥΘΥΝΣΗ ΤΕΧΝΙΚΩΝ ΥΠΗΡΕΣΙΩΝ			
ΕΡΓΟ	ΕΠΕΚΤΑΣΗ ΔΙΚΤΥΟΥ ΠΕΖΟΔΡΟΜΩΝ ΚΑΙ ΔΡΟΜΩΝ ΗΠΙΑΣ ΚΥΚΛΟΦΟΡΙΑΣ ΣΤΟΝ ΚΕΝΤΡΙΚΟ ΑΣΤΙΚΟ ΙΣΤΟ		
ΘΕΣΗ	ΔΗΜΟΣ ΒΟΛΟΥ		
ΤΙΤΛΟΣ ΣΧΕΔΙΟΥ	ΚΑΤΟΨΗ		
ΟΔΟΣ ΤΟΠΑΛΗ ΑΠΟ ΑΡΓΟΝΑΥΤΩΝ ΕΩΣ ΔΗΜΗΤΡΙΑΔΟΣ			
ΜΕΛΕΤΗΤΗΣ	ΟΝΟΜΑ	ΗΜΕΡΟΜΗΝΙΑ	ΥΠΟΓΡΑΦΗ
ΣΧΕΔΙΑΣΤΗΣ	ΠΑΛΕΙΝΟΥ ΕΥΑΓΓΕΛΙΑ ΑΡΧ.		
ΕΛΕΓΧΑΣ	Γ. ΑΡΕΘΑΣ ΠΟΛ. ΜΗΧΑΝΙΚΟΣ		
ΚΛΙΜΑΚΑ	1:100		
ΑΝΑΡΤ. ΔΙΕΥΘ. Τ.Υ.	Ε. ΠΡΟΒΙΑ ΠΟΛ. ΜΗΧΑΝΙΚΟΣ	ΘΕΩΡΗΘΗΚΕ	
ΚΩΔΙΚΟΣ ΜΕΛΕΤΗΣ	Κ	ΑΡ	
ΑΡΙΘΜΟΣ ΣΧΕΔΙΟΥ			
A3			
ΣΤΑΔΙΟ ΜΕΛΕΤΗΣ			