ΑΡΤΙΟΤΗΤΑ - ΟΙΚΟΔΟΜΗΣΙΜΟΤΗΤΑ
(ΤΟΜΕΑ ΡΥΜΟΤΟΜΙΚΟΥ ΣΧΕΔΙΟΥ Γ')
Κατά κανόνα
Π: 15 μ. Ε: 400 τ.μ.
Κατά παρέκκλιση
Π: 15 μ. Ε: 400 τ.μ. προ 18.12.1985
Π: 13 μ. Ε: 300 τ.μ. προ 09.06.1973
Π: 7 μ. Ε: 70 τ.μ. προ 14.06.1958

ΟΡΟΙ ΔΟΜΗΣΗΣ
(ΤΟΜΕΑ ΡΥΜΟΤΟΜΙΚΟΥ ΣΧΕΔΙΟΥ VII)
Ποσοστό κάλυψης: Κατά Ν.Ο.Κ.
Συντελεστής όγκου: 1.20 ή 1.60 (ανάλογα με τη χρήση)
Μέσος Συντελεστής Δόμησης: 1.00 (ΓΠΣ ΠΣ ΒΟΛΟΥ-ΦΕΚ 237/ΑΑΠ/2016 όπως ισχύει)
Αποστάσεις κτιρίου από όρια οικοπέδου: Κατά Ν.Ο.Κ.
Μέγιστος αριθμός ορόφων: Κατά Ν.Ο.Κ.
Μέγιστο ύψος: 16.50 μ.

ΔΙΑΝΟΜΗ ΠΙΝΑΚΙΔΩΝ

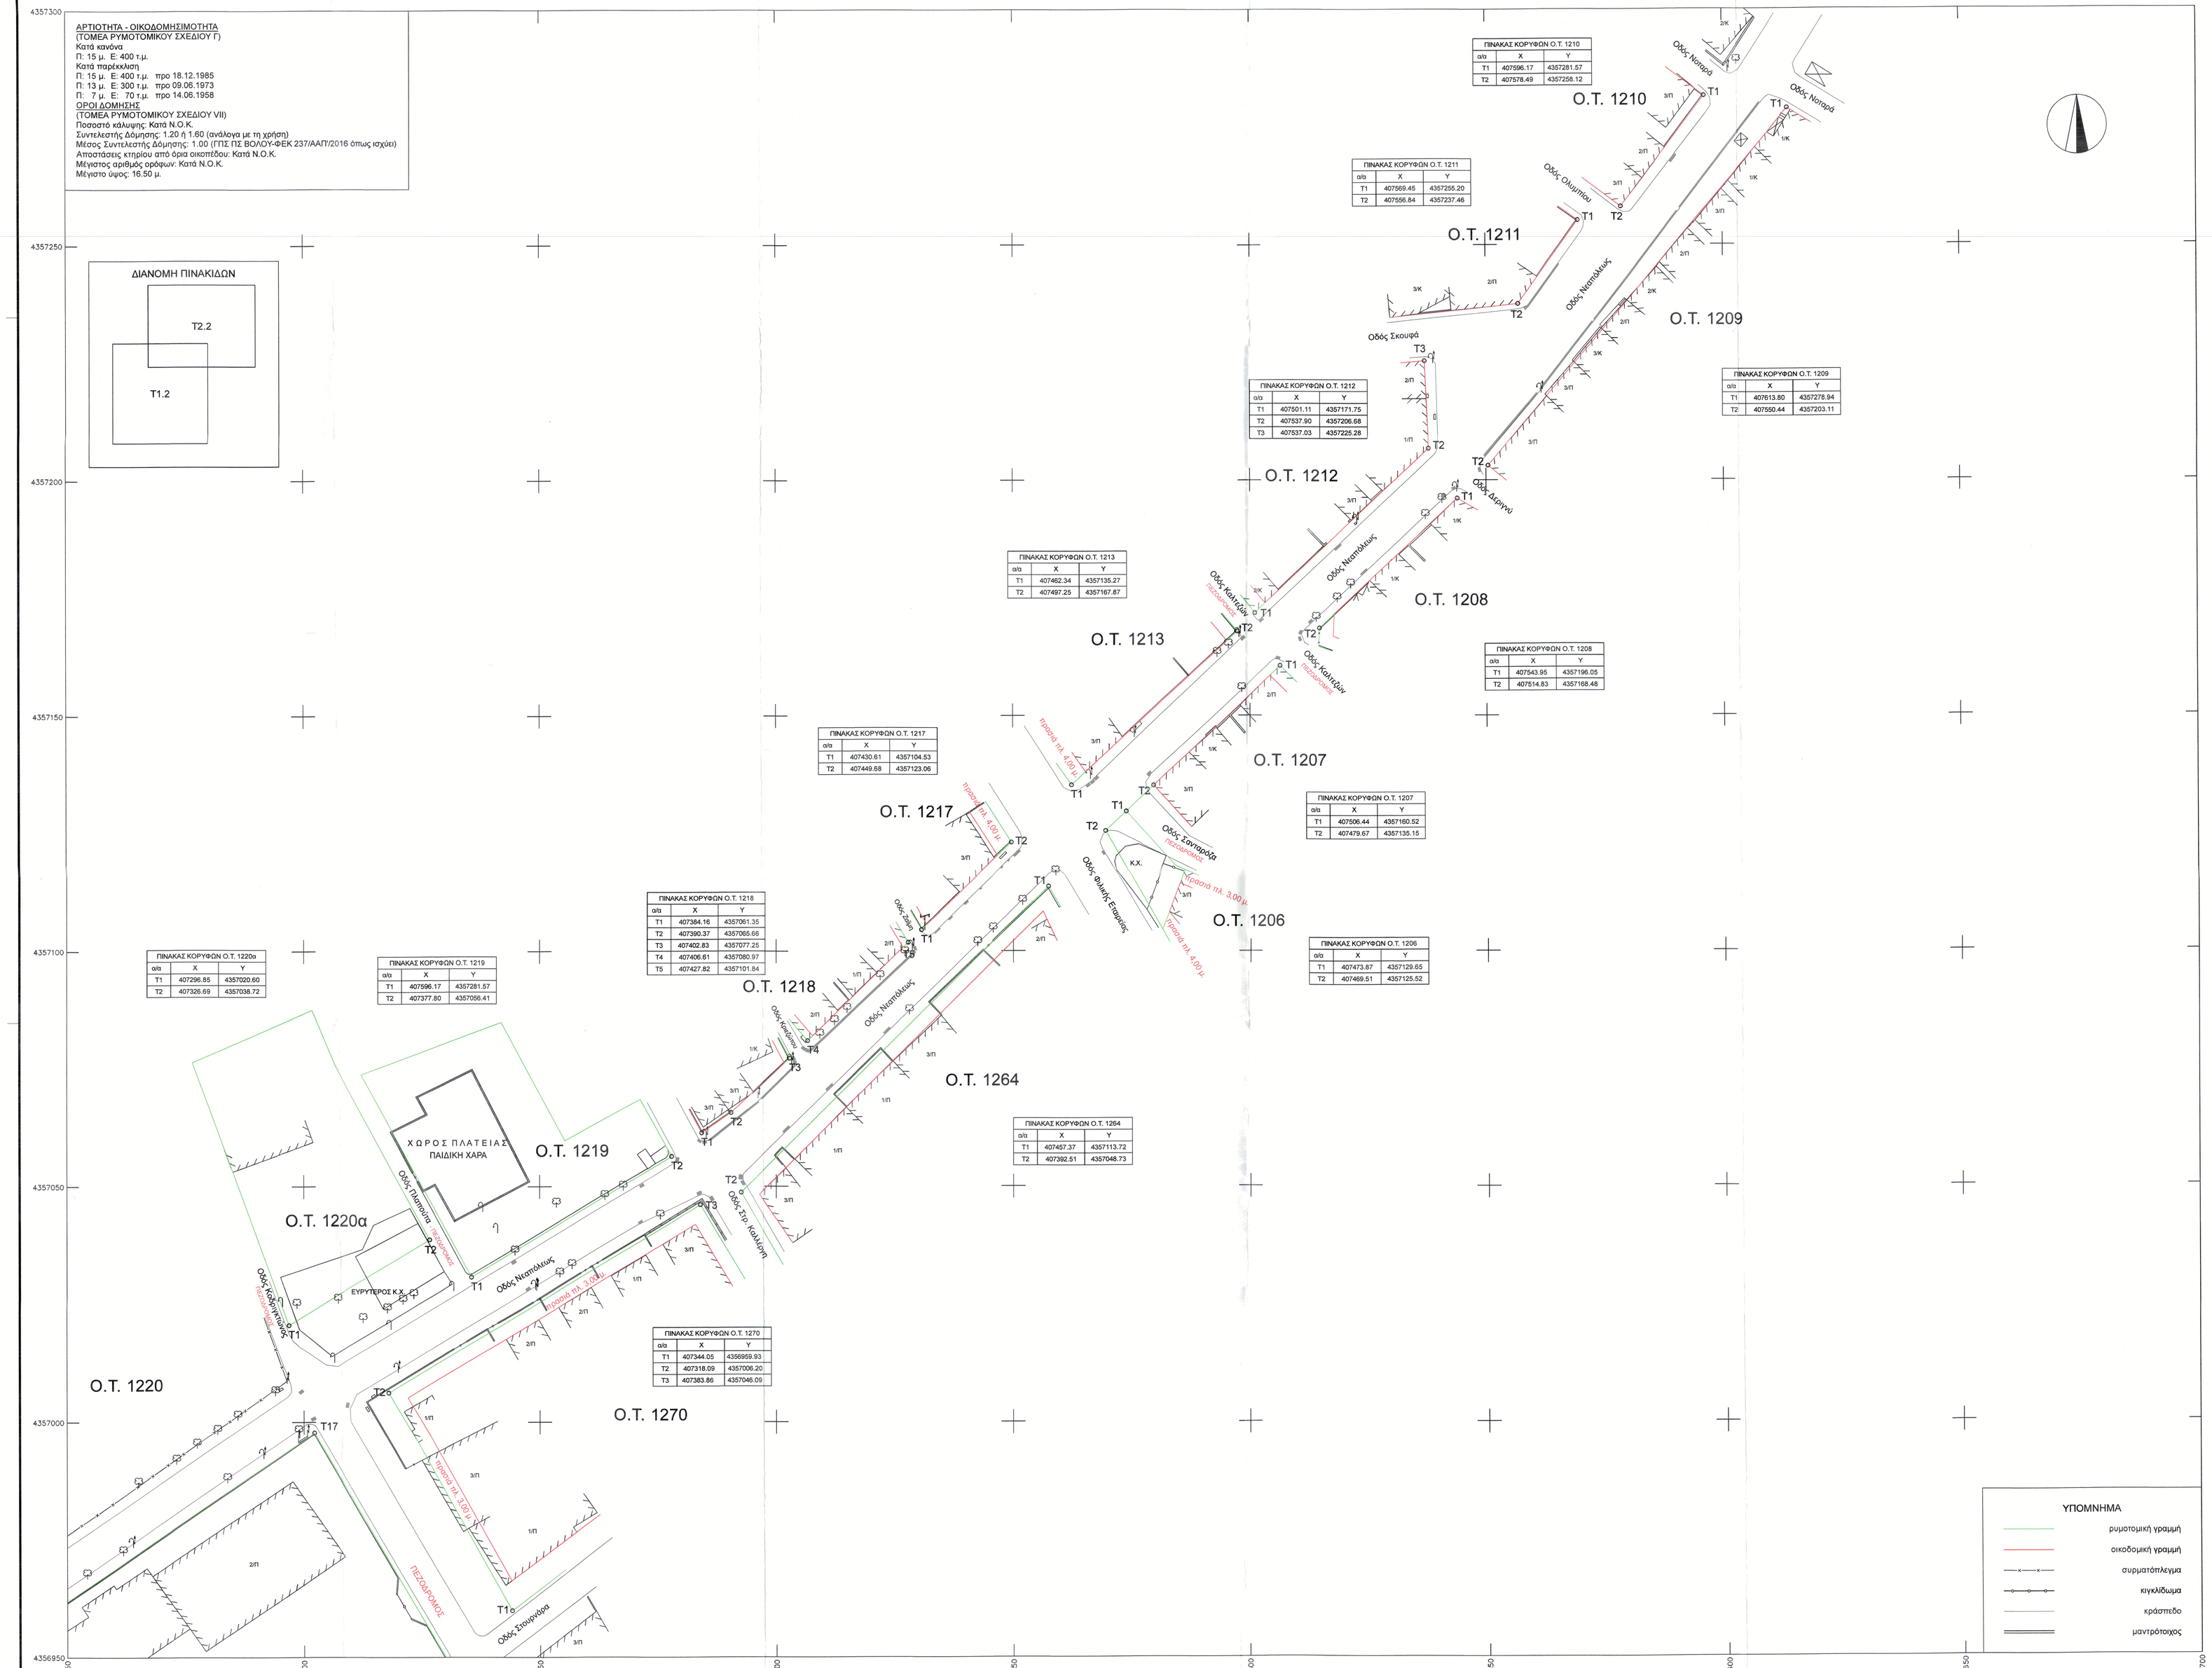

ΠΙΝΑΚΑΣ ΚΟΡΥΦΩΝ Ο.Τ. 1210

σ/σ	X	Y
T1	407596.17	4357281.57
T2	407578.49	4357256.12

ΠΙΝΑΚΑΣ ΚΟΡΥΦΩΝ Ο.Τ. 1211

σ/σ	X	Y
T1	407569.46	4357255.20
T2	407556.84	4357237.46

ΠΙΝΑΚΑΣ ΚΟΡΥΦΩΝ Ο.Τ. 1212

σ/σ	X	Y
T1	407501.11	4357171.75
T2	407537.90	4357206.69
T3	407537.03	4357225.28

ΠΙΝΑΚΑΣ ΚΟΡΥΦΩΝ Ο.Τ. 1209

σ/σ	X	Y
T1	407613.80	4357278.94
T2	407550.44	4357203.11

ΠΙΝΑΚΑΣ ΚΟΡΥΦΩΝ Ο.Τ. 1213

σ/σ	X	Y
T1	407462.24	4357135.27
T2	407497.25	4357167.87

ΠΙΝΑΚΑΣ ΚΟΡΥΦΩΝ Ο.Τ. 1208

σ/σ	X	Y
T1	407543.95	4357195.03
T2	407514.83	4357168.48

ΠΙΝΑΚΑΣ ΚΟΡΥΦΩΝ Ο.Τ. 1217

σ/σ	X	Y
T1	407420.61	4357104.53
T2	407449.68	4357123.06

ΠΙΝΑΚΑΣ ΚΟΡΥΦΩΝ Ο.Τ. 1207

σ/σ	X	Y
T1	407506.44	4357160.52
T2	407479.87	4357135.15

ΠΙΝΑΚΑΣ ΚΟΡΥΦΩΝ Ο.Τ. 1206

σ/σ	X	Y
T1	407473.87	4357129.55
T2	407469.51	4357125.52

ΠΙΝΑΚΑΣ ΚΟΡΥΦΩΝ Ο.Τ. 1218

σ/σ	X	Y
T1	407384.16	4357061.33
T2	407390.37	4357065.66
T3	407402.83	4357077.25
T4	407406.81	4357080.97
T5	407427.82	4357101.84

ΠΙΝΑΚΑΣ ΚΟΡΥΦΩΝ Ο.Τ. 1264

σ/σ	X	Y
T1	407467.37	4357113.72
T2	407392.51	4357048.73

ΠΙΝΑΚΑΣ ΚΟΡΥΦΩΝ Ο.Τ. 1219

σ/σ	X	Y
T1	407396.17	4357281.57
T2	407377.80	4357056.41

ΠΙΝΑΚΑΣ ΚΟΡΥΦΩΝ Ο.Τ. 1220α

σ/σ	X	Y
T1	407296.85	4357020.60
T2	407326.69	4357038.72

ΠΙΝΑΚΑΣ ΚΟΡΥΦΩΝ Ο.Τ. 1270

σ/σ	X	Y
T1	407344.05	4356959.93
T2	407318.09	4357006.20
T3	407393.86	4357046.09

ΥΠΟΜΝΗΜΑ
ρυμοτομική γραμμή
οικοδομική γραμμή
συρματόπλεγμα
κιγκλίδωμα
κράσπεδο
μαντρότοιχος

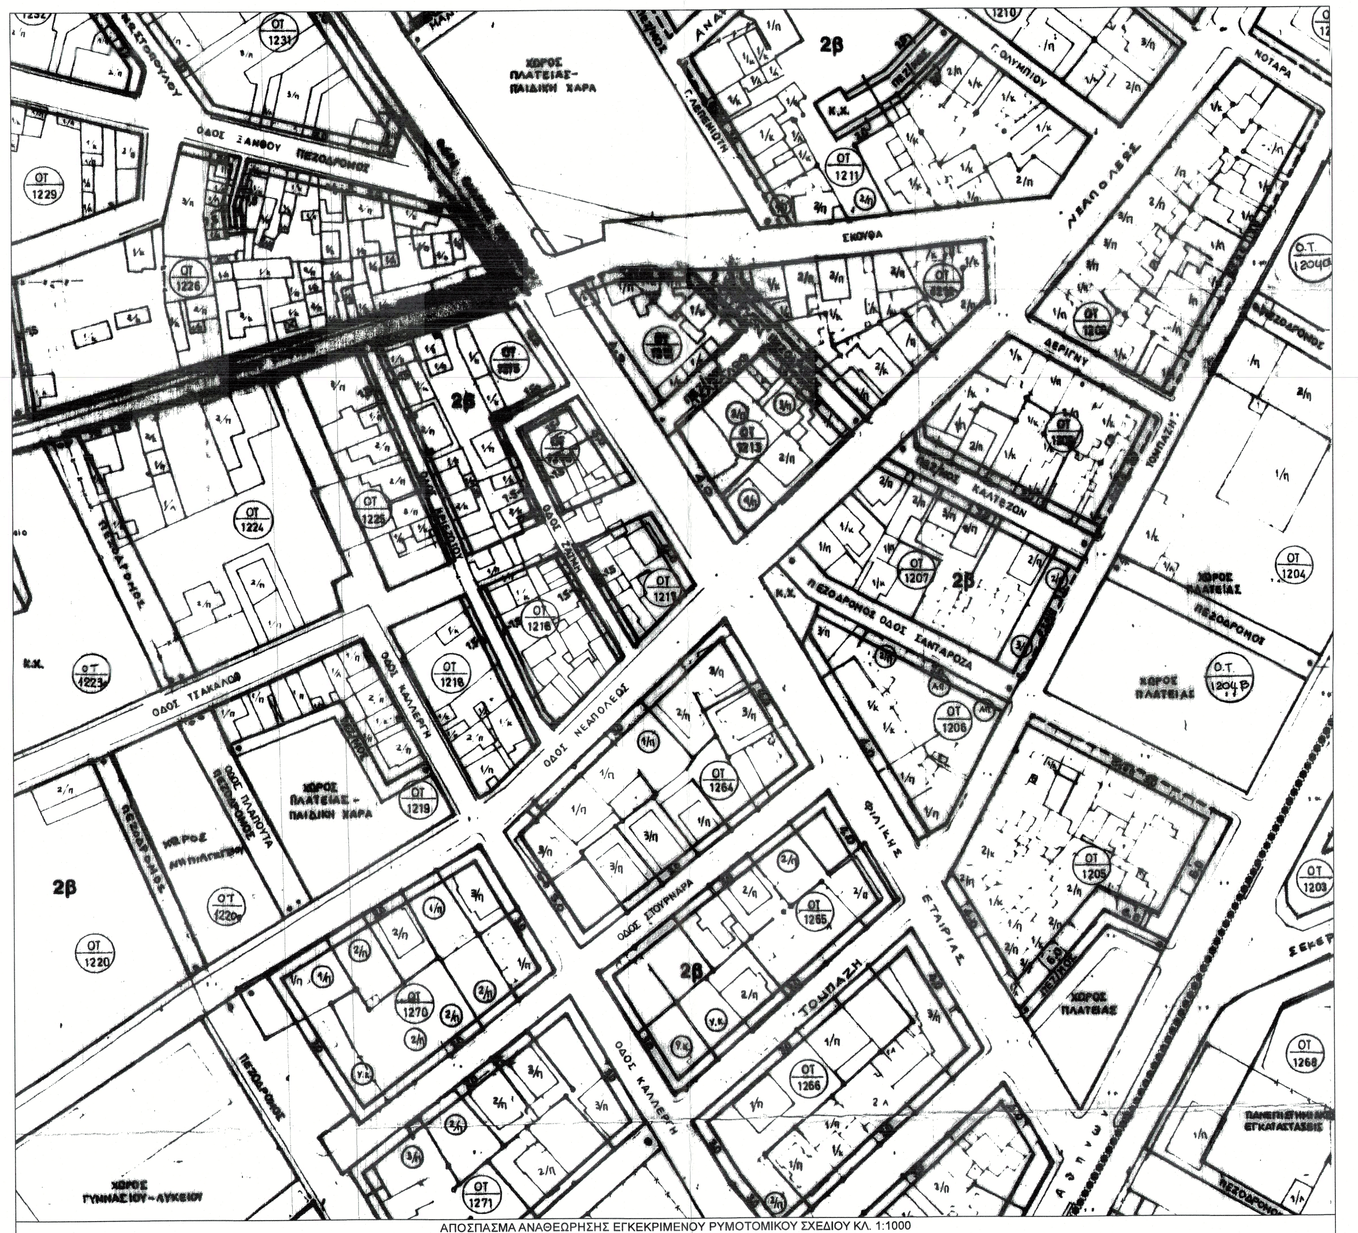
ΚΟΡΟΣ ΠΛΑΤΕΙΑΣ - ΠΑΙΔΙΚΗ ΧΑΡΑ
ΚΟΡΟΣ ΠΛΑΤΕΙΑΣ
