



NOTIA OWH (ΕΙΣΩΤΕΡΙΚΗ)

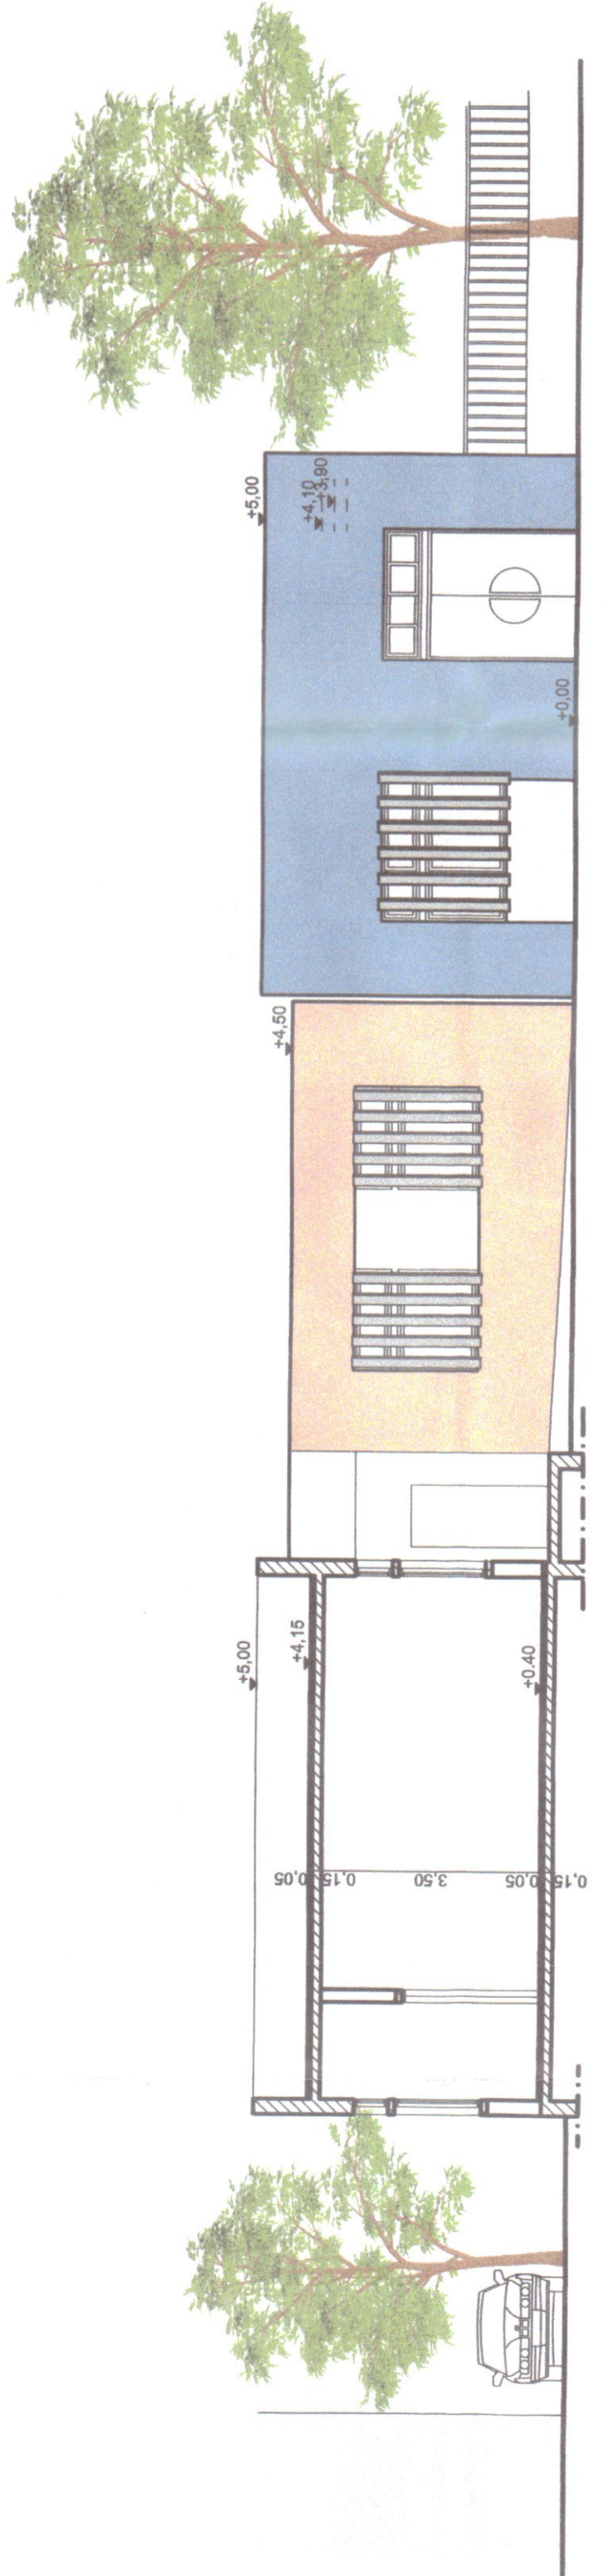

ΔΥΤΙΚΗ OWH (ΕΙΣΩΤΕΡΙΚΗ)

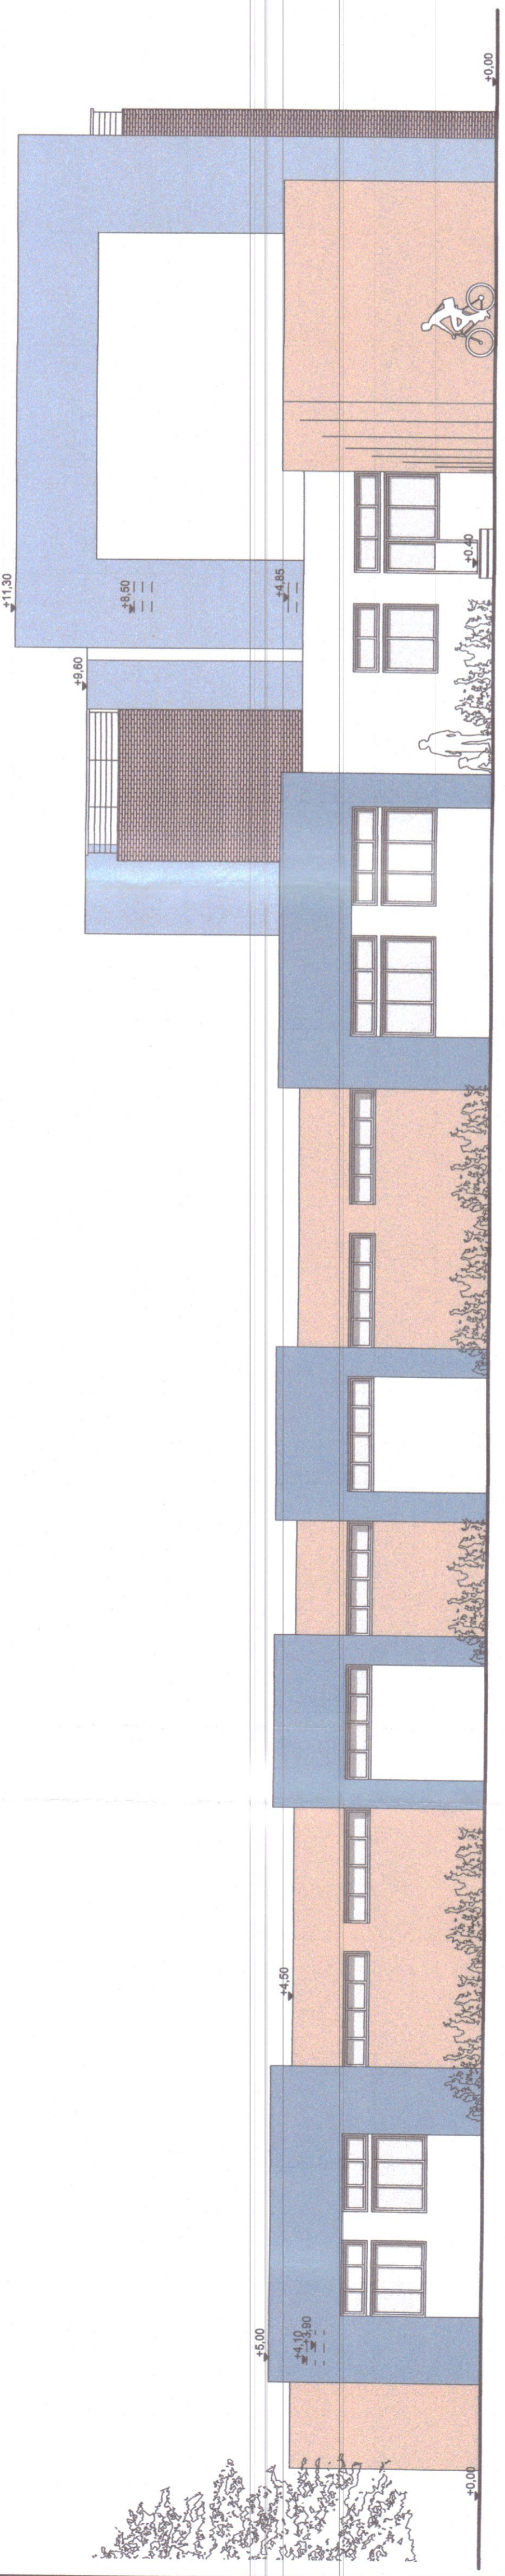

BOFEIA OWH

ΕΛΛΗΝΙΚΗ ΔΗΜΟΚΡΑΤΙΑ



ΗΜΕΡΟΜΗΡΙΑ	ΤΡΟΠΟΠΟΙΗΣΗ	ΣΗΜΕΙΟ	ΟΝΟΜΑ	ΥΠΟΓΡΑΦΗ

ΔΗΜΟΣ ΒΟΛΟΥ - ΔΙΕΥΘΥΝΣΗ ΤΕΧΝΙΚΩΝ ΥΠΗΡΕΣΙΩΝ

ΕΡΓΟ: **ΠΡΟΣΘΗΚΗ ΚΑΤ' ΕΠΕΚΤΑΣΗ & ΚΑΘ' ΥΨΟΣ ΣΤΟ 27ο ΔΗΜΟΤΙΚΟ ΣΧΟΛΕΙΟ ΒΟΛΟΥ**

ΤΙΤΛΟΣ ΣΧΕΔΙΟΥ: **ΝΟΤΙΑ ΕΙΣΩΤΕΡΙΚΗ ,ΔΥΤΙΚΗ ΕΙΣΩΤΕΡΙΚΗ & ΒΟΡΕΙΑ ΟΨΗ**

ΑΡΙΘΜΟΣ ΣΧΕΔΙΟΥ: **A⁶**

ΜΕΛΕΤΗΤΗΣ	ΟΝΟΜΑ	ΗΜΕΡΟΜΗΝΙΑ	ΥΠΟΓΡΑΦΗ
ΣΧΕΔΙΑΣΤΗΣ	Φ.ΖΑΝΝΙΤΑΚΙΔΟΥ ΑΡΧ.ΜΗΧ.	ΜΑΙΟΣ 2019	
ΕΛΕΓΞΑΣ	Β.ΜΑΝΤΖΟΥΡΑΝΗ		
	Γ.ΑΡΕΦΑΣ ΠΟΛ.ΜΗΧ.		

ΚΑΤΙΜΑΚΑ 1:100
 ΚΩΔΙΚΟΣ ΜΕΛΕΤΗΣ: Κ.ΑΡ.