


ΟΔΟΣ ΕΡΜΟΥ (7,50 Μ.)
ΠΕΖΟΔΡΟΜΟΣ

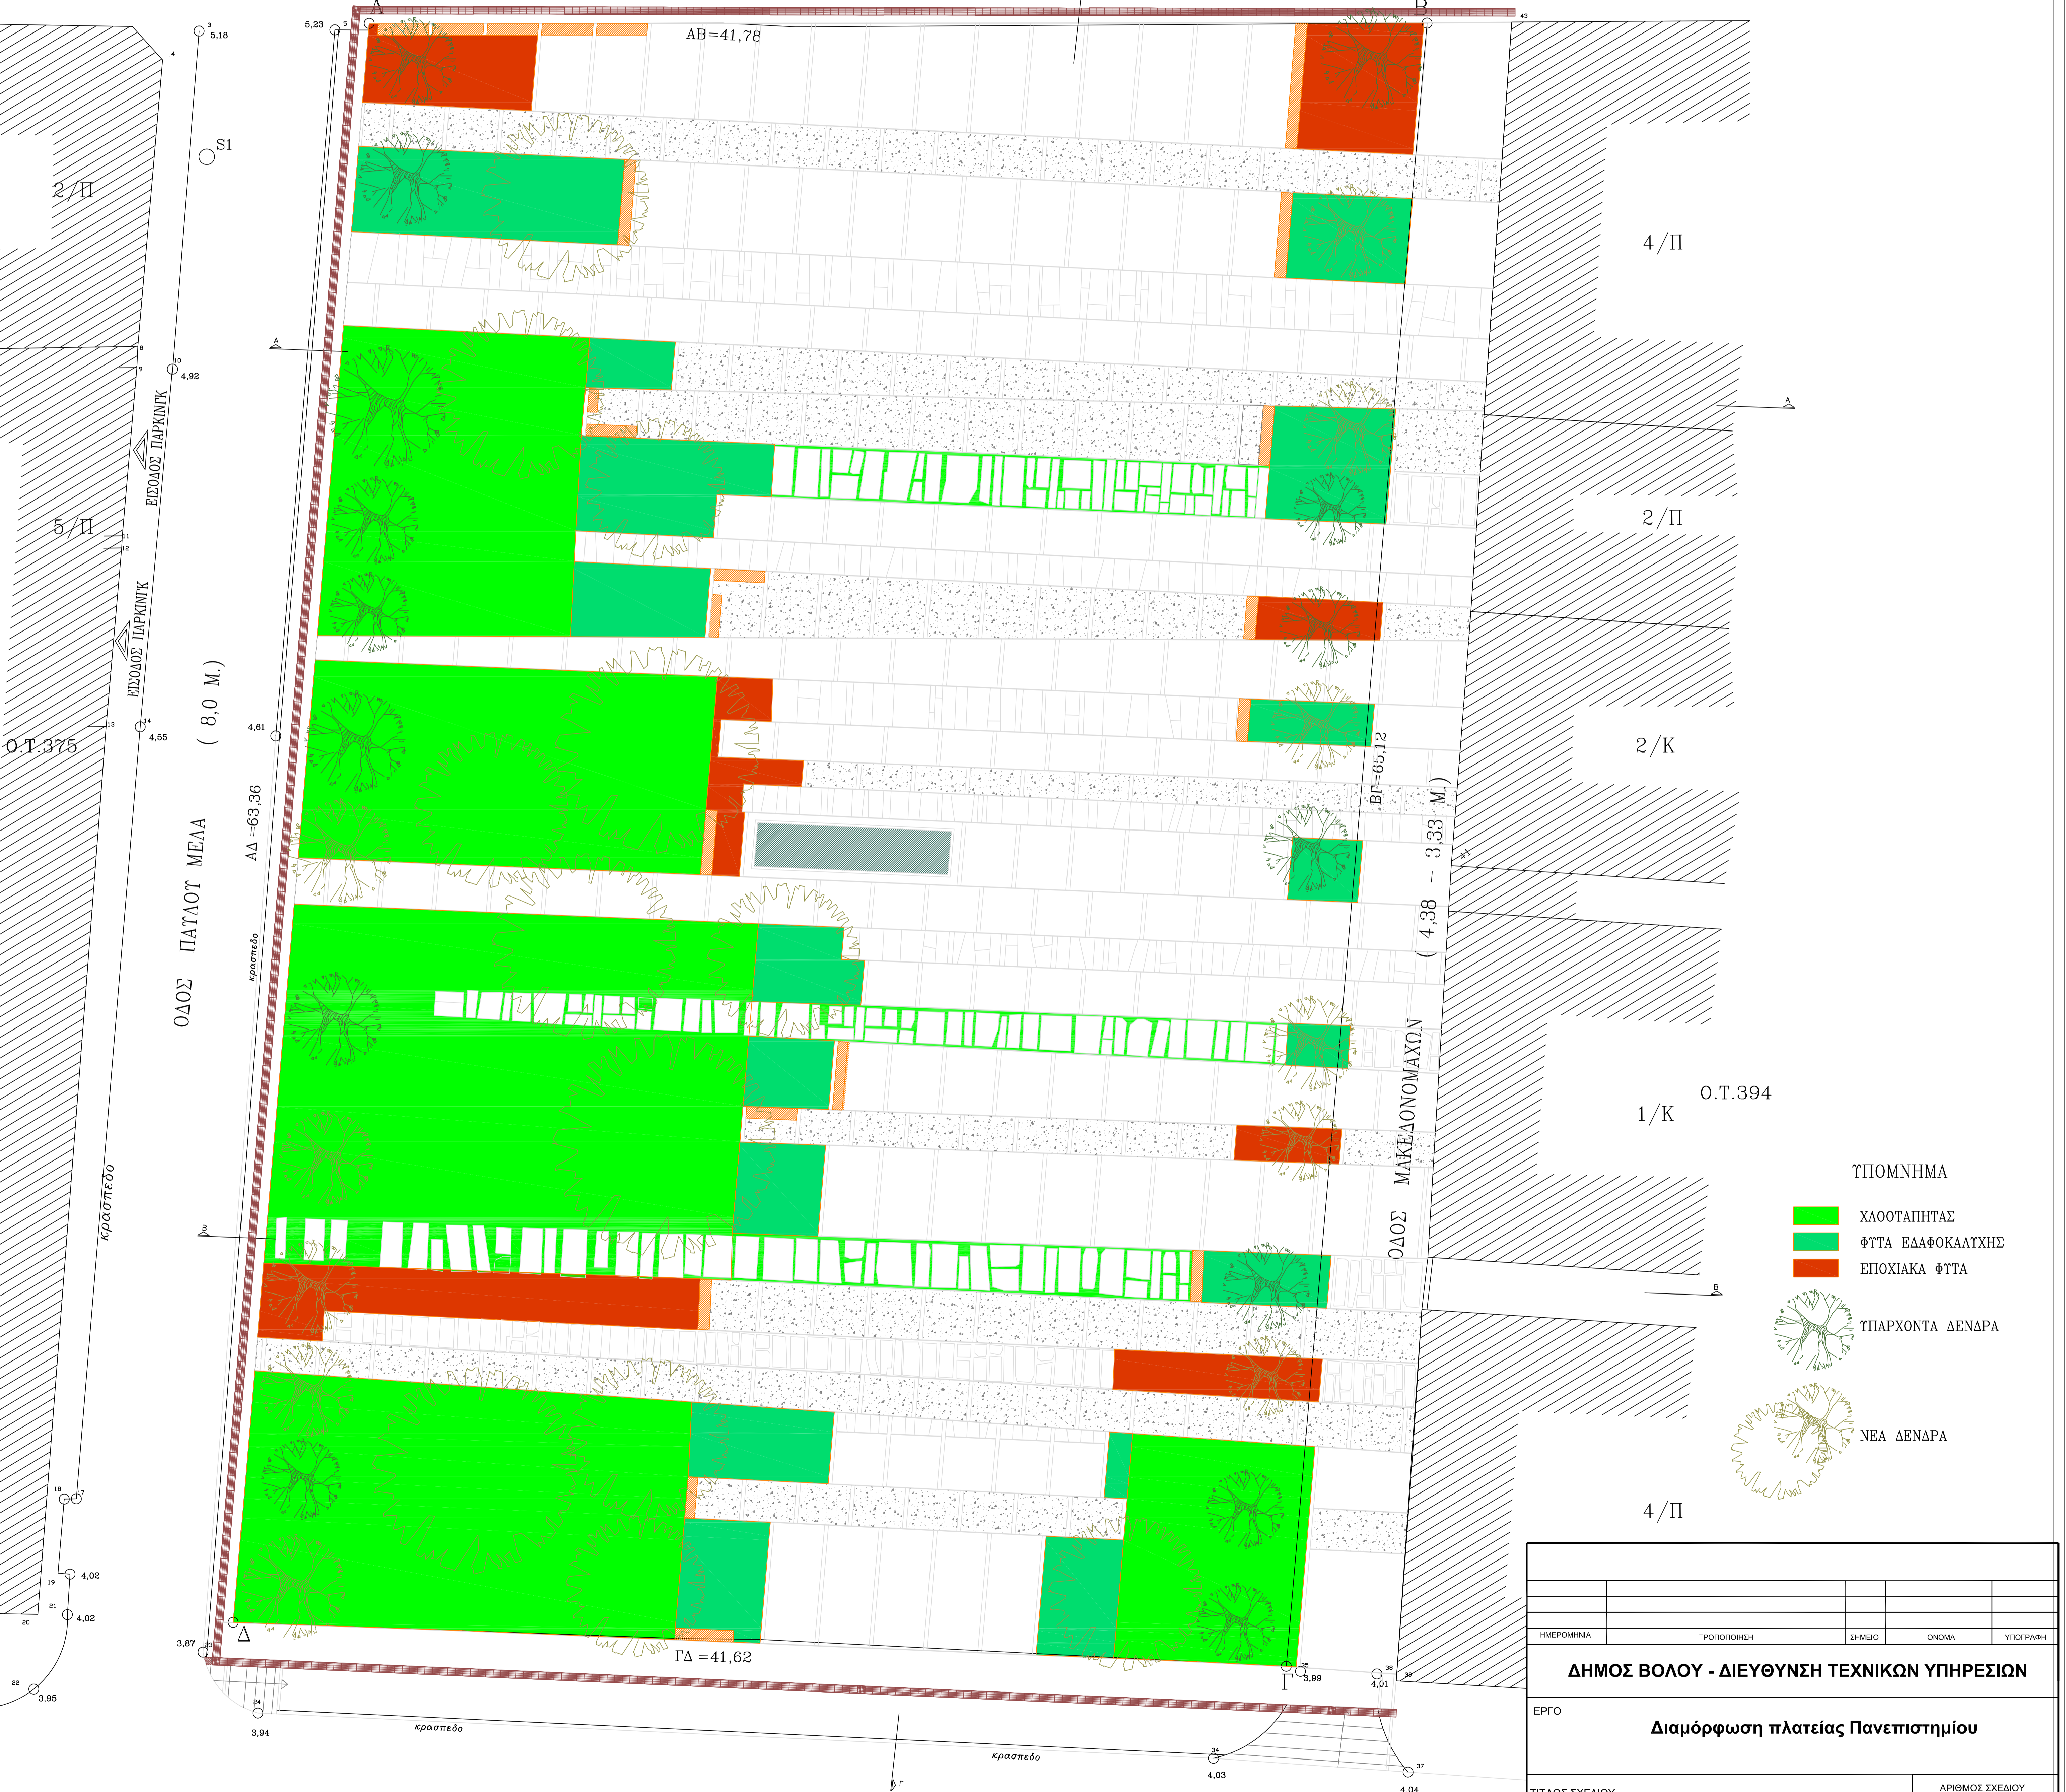

- ΤΥΠΟΜΗΜΑ
- ΧΑΛΟΤΑΠΗΤΑΣ
 - ΦΥΤΑ ΕΔΦΟΚΑΛΥΨΗΣ
 - ΕΠΟΧΙΑΚΑ ΦΥΤΑ
 - ΥΠΑΡΧΟΝΤΑ ΔΕΝΔΡΑ
 - ΝΕΑ ΔΕΝΔΡΑ

ΟΔΟΣ ΔΗΜΗΤΡΙΑΔΟΣ (17,00 Μ.)

ΗΜΕΡΟΜΗΝΙΑ	ΤΡΟΠΟΠΟΙΗΣΗ	ΣΗΜΕΙΟ	ΟΝΟΜΑ
			ΥΠΟΓΡΑΦΗ
ΔΗΜΟΣ ΒΟΛΟΥ - ΔΙΕΥΘΥΝΣΗ ΤΕΧΝΙΚΩΝ ΥΠΗΡΕΣΙΩΝ			
ΕΡΓΟ			
Διαμόρφωση πλατείας Πανεπιστημίου			
ΤΙΤΛΟΣ ΣΧΕΔΙΟΥ			ΑΡΙΘΜΟΣ ΣΧΕΔΙΟΥ
ΦΥΤΟΤΕΧΝΙΚΗ ΔΙΑΜΟΡΦΩΣΗ			Π₁
ΜΕΛΕΤΗΤΕΣ	ΟΝΟΜΑ	ΗΜΕΡΟΜΗΝΙΑ	ΥΠΟΓΡΑΦΗ
	Μ. Λυγαρού	ΙΑΝΟΥΑΡΙΟΣ 2019	
ΕΠΙΤΗΜΟΝΙΚΟΙ ΣΥΝΕΡΓΑΤΕΣ	Ζ. ΚΟΤΙΩΝΗΣ - Καλλιτεχνία, Τε. Αρχ. Παν. Αθηνών Κ. ΑΔΑΜΑΚΗΣ - Καλλιτεχνία, Τε. Αρχ. Παν. Αθηνών Κ. ΜΑΝΩΛΙΔΗΣ - Καλλιτεχνία, Τε. Αρχ. Παν. Αθηνών Θ. ΚΑΝΑΡΕΛΗΣ - Καλλιτεχνία, Τε. Αρχ. Παν. Αθηνών		
ΗΛΕΚΤΡΟΝΙΚΗ ΣΧΕΔΙΑΣΗ			
ΕΛΕΓΞΑΣ	Γ. ΛΑΡΕΘΑΣ ΠΟΛ. ΜΗΧ.	ΙΑΝΟΥΑΡΙΟΣ 2019	ΚΛΙΜΑΚΑ 1:100
ΘΕΩΡΗΘΗΚΕ			
Ο ΔΙΕΥΘΥΝΤΗΣ	Ε. ΠΡΟΒΙΑ ΠΟΛ. ΜΗΧ.	ΙΑΝΟΥΑΡΙΟΣ 2019	ΚΩΔΙΚΟΣ ΜΕΛΕΤΗΣ
ΣΤΑΔΙΟ ΜΕΛΕΤΗΣ	Κ. Λ. ΑΡ.		