



Ο.Τ.395.Α

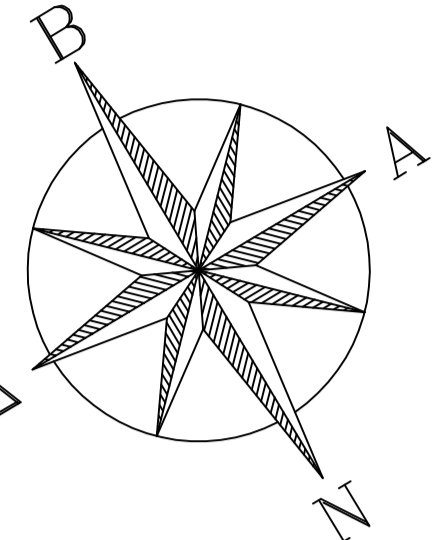

ΟΔΟΣ ΕΡΜΟΥ ( 7,50 Μ.)  
ΠΕΖΟΔΡΟΜΟΣ


1 ΑΗ 5 CB 144 Επ. 68 Επ. 49 Cam 82 Αs 49 Ηhmv 96 Επ. 96 Ρop 6 ΜΡF

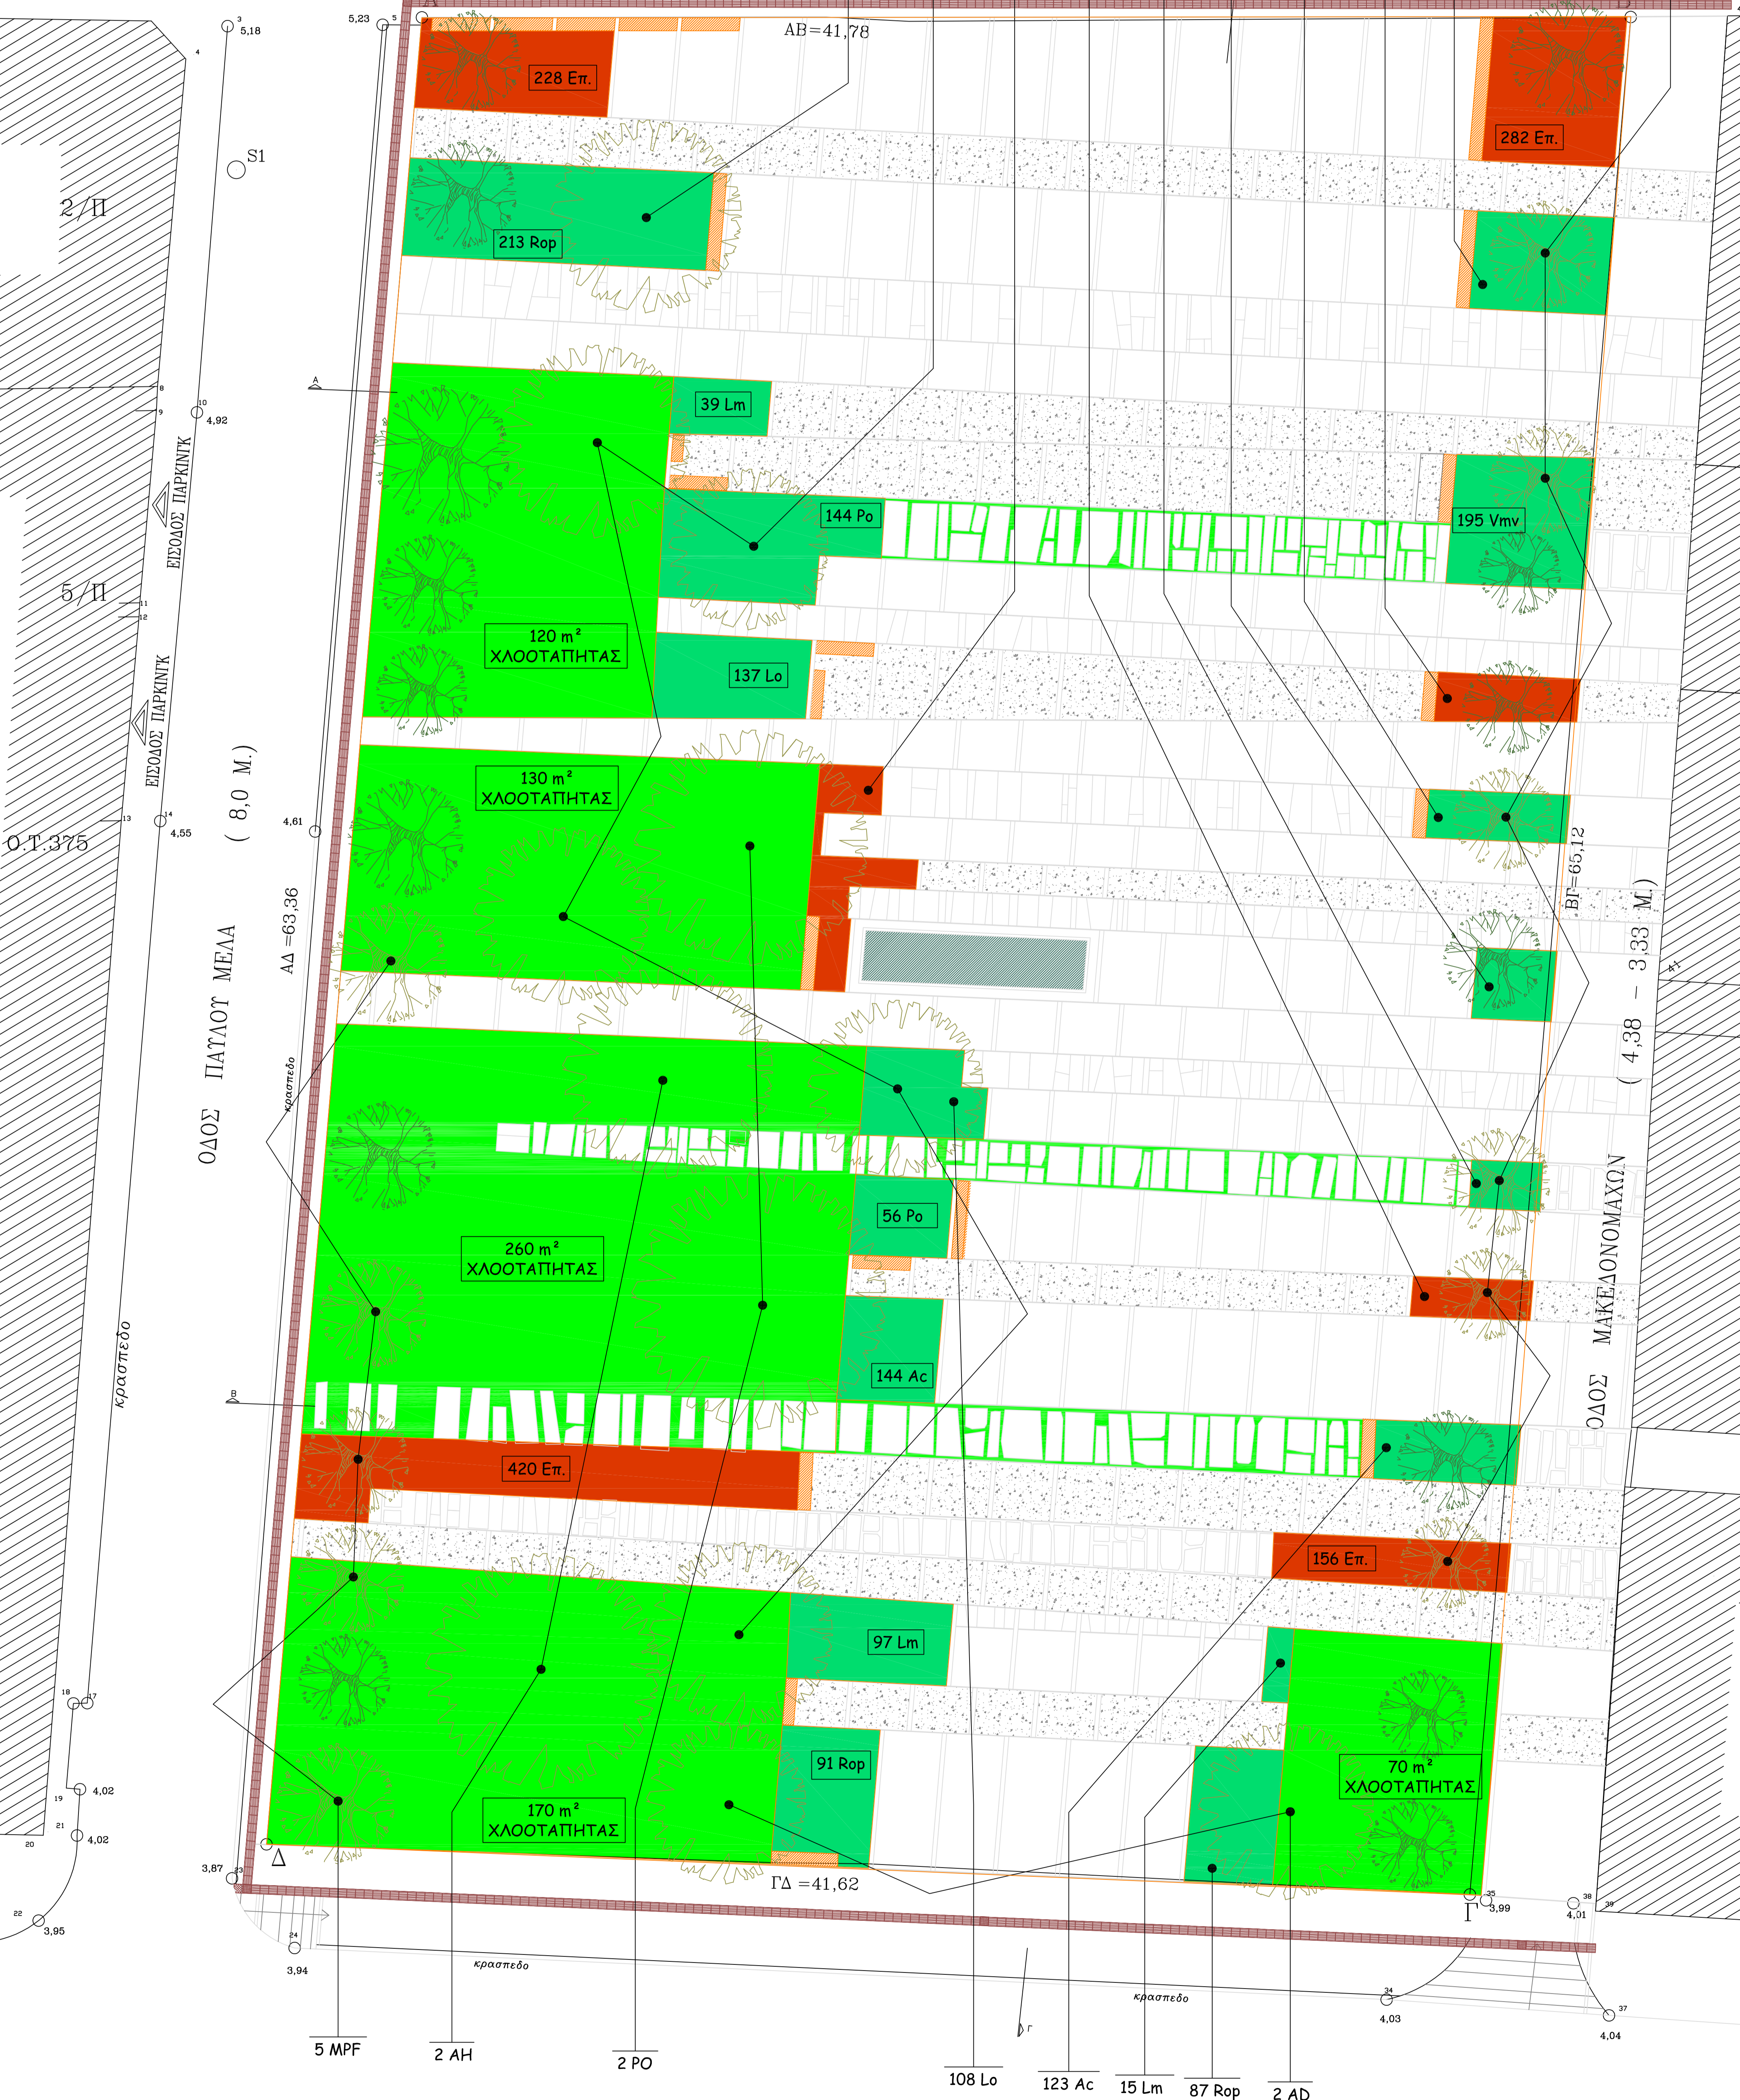

**ΠΙΝΑΚΑΣ ΦΥΤΙΚΟΥ ΥΛΙΚΟΥ**

Α/Α	ΣΥΜΒ.	ΒΟΤΑΝΙΚΗ ΟΝΟΜΑΣΙΑ	ΚΟΙΝΗ ΟΝΟΜΑΣΙΑ	ΤΕΜ.
1.	AD	Acacia dealbata	Ακακία	2
2.	AH	Aesculus hippocastanum	Ιπποκαστανία	3
3.	CB	Catalpa bignonioides	Κατόλη	5
4.	PO	Platanus orientalis	Πλάτανος	2
5.	MPF	Morus alba	Μουριά άκαρη	11
<b>ΣΥΝΟΛΟ ΔΕΝΤΡΩΝ</b>				<b>23</b>
<b>ΘΑΜΝΟΙ - ΦΥΤΑ ΕΔΑΦΟΚΑΛΥΨΗΣ</b>				
Α/Α	ΣΥΜΒ.	ΒΟΤΑΝΙΚΗ ΟΝΟΜΑΣΙΑ	ΚΟΙΝΗ ΟΝΟΜΑΣΙΑ	ΤΕΜ.
1.	Ac	Azadirachta indica	Αζιρίντζα	267
2.	As	Alyssum saxatile	Άλυσσο	82
3.	Cam	Campanula carpatica	Καμπανούλα	49
4.	Hhmv	Hedera helix "microphylla" variegata	Κισσός μικρόφυλλος παντός	49
5.	Lm	Lantana montevidensis	Λαντάνη έρπουσα	151
6.	Lo	Levanthia officinalis	Λεβάντα	245
7.	Ρo	Rosa rugosa	Ροζαρόνιο ευρωπαϊκό	200
8.	Ρop	Rosa rugosa "prostrata"	Δενδρορόζα νάνο	487
9.	Vmv	Vincetoxicum "variegata"	Βίγκα θύκρωμη	195
10.	Επ.	Επιτοχικό		1.394
<b>ΣΥΝΟΛΟ ΘΑΜΝΩΝ - ΦΥΤΩΝ ΕΔΑΦΟΚΑΛΥΨΗΣ</b>				<b>3.119</b>
<b>ΣΥΝΟΛΟ ΦΥΤΩΝ ΧΛΟΟΤΑΠΗΤΑΣ</b>				<b>3.142</b>
				<b>750m²</b>

ΤΥΠΟΜΗΜΑ

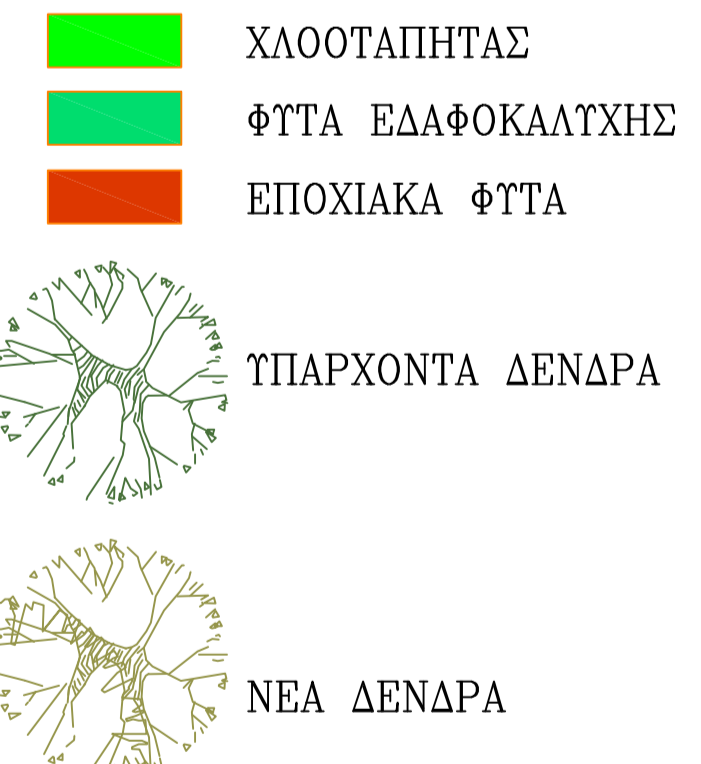

ΗΜΕΡΟΜΗΝΙΑ	ΤΡΟΠΟΠΟΙΗΣΗ	ΣΗΜΕΙΟ	ΟΝΟΜΑ	ΥΠΟΓΡΑΦΗ
<b>ΔΗΜΟΣ ΒΟΛΟΥ - ΔΙΕΥΘΥΝΣΗ ΤΕΧΝΙΚΩΝ ΥΠΗΡΕΣΙΩΝ</b>				
<b>ΕΡΓΟ Διαμόρφωση πλατείας Πανεπιστημίου</b>				
ΤΙΤΛΟΣ ΣΧΕΔΙΟΥ				ΑΡΙΘΜΟΣ ΣΧΕΔΙΟΥ
<b>ΦΥΤΕΥΣΗ</b>				<b>Π<sub>2</sub></b>
ΜΕΛΕΤΗΤΕΣ	ΟΝΟΜΑ	ΗΜΕΡΟΜΗΝΙΑ	ΥΠΟΓΡΑΦΗ	
	Μ. ΛΥΓΟΥΡΑ - Τσικ. Αρ. Τομ.ο	ΙΑΝΟΥΑΡΙΟΣ 2019		
ΕΠΙΤΗΜΟΝΙΚΟΙ ΣΥΝΕΡΓΑΤΕΣ	Ζ. ΚΟΤΙΝΗΣ - Καλλιέργ. Τε. Αρ. Παι. Λοκ. Θεσσαλίας Κ. ΑΔΑΜΑΚΗΣ - Καλλιέργ. Τε. Αρ. Παι. Λοκ. Θεσσαλίας Κ. ΜΑΝΩΛΙΔΗΣ - Καλλιέργ. Τε. Αρ. Παι. Λοκ. Θεσσαλίας Θ. ΚΑΝΑΡΕΛΗΣ - Καλλιέργ. Τε. Αρ. Παι. Λοκ. Θεσσαλίας			
ΗΛΕΚΤΡΟΝΙΚΗ ΣΧΕΔΙΑΣΗ				
ΕΛΕΓΞΑΣ	Γ. Αρεθας Πολ. Μηχ.	ΙΑΝΟΥΑΡΙΟΣ 2019		ΚΛΙΜΑΚΑ 1:100
<b>ΘΕΩΡΗΤΙΚΕΣ</b>				ΚΩΔΙΚΟΣ ΜΕΛΕΤΗΣ
Ο ΔΙΕΥΘΥΝΤΗΣ	Ε. Προβιά Πολ. Μηχ.	ΙΑΝΟΥΑΡΙΟΣ 2019		Κ, ΑΡ
ΣΤΑΔΙΟ ΜΕΛΕΤΗΣ				

ΟΔΟΣ ΔΗΜΗΤΡΙΑΔΟΣ ( 17,00 Μ.)