

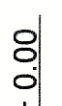



ΠΙΝΑΚΑΣ ΣΥΜΒΟΛΩΝ	
 -0.00	ΔΙΑΜΟΡΦΩΜΕΝΗ ΕΣΤΑΣΗ
 +0.00	ΔΙΑΜΟΡΦΩΜΕΝΗ ΣΤΑΣΗΝ ΤΟΜΗ
 25	ΣΥΜΒΟΛΙΣΜΟΣ ΔΙΟΤΜΕΡΕΙΑΣ
 25	ΣΥΜΒΟΛΙΣΜΟΣ ΤΟΜΗΣ
 25	ΣΥΜΒΟΛΙΣΜΟΣ ΚΑΝΑΛΙΟΥ
ΥΠΟΜΗΝΗΜΑ ΥΛΙΚΩΝ	
	ΕΜΒΑΣΕΙΣ ΑΡΧΙΤΕΚΤΟΝΙΚΟΥ ΣΥΓΚΡΕΜΑ ΚΡΩΜΑΤΙΣΤΕ ΚΡΗ
	ΕΠΙΧΑΛΥΝΤΗ ΜΑΡΜΑΡΟΣ ΚΩΣΙΑΝΗΣ ΠΛΑΤΟΣ 2.5m

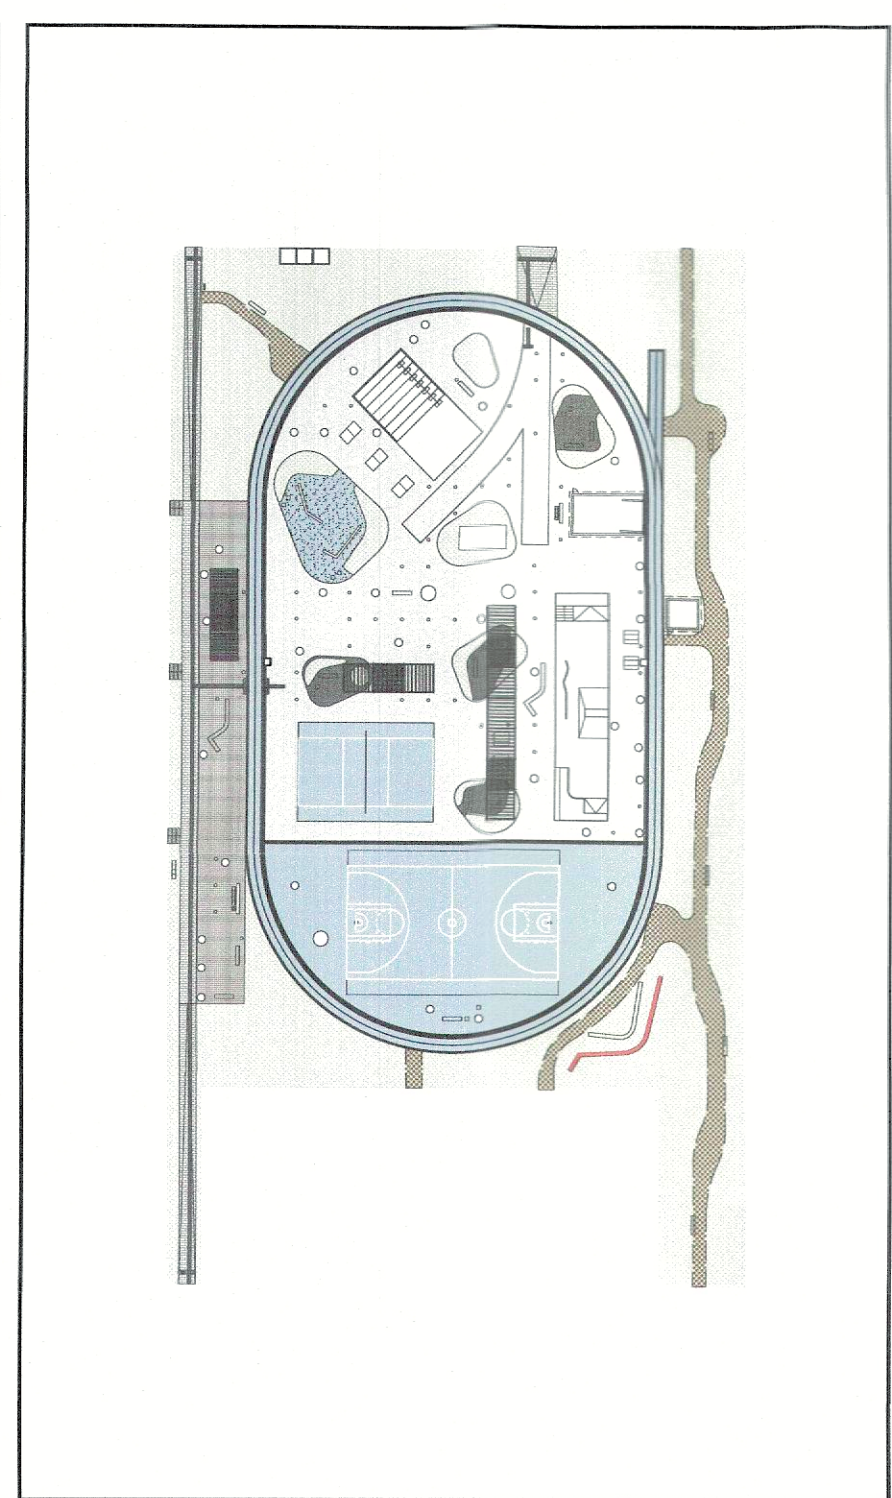


ΔΗΜΟΣ ΒΟΛΟΥ ΔΙΕΥΘΥΝΣΗ ΤΕΧΝΙΚΩΝ ΥΠΗΡΕΣΙΩΝ	
ΕΡΓΟ	ΑΝΑΤΑΞΗ ΤΟΥ ΠΟΛΥΛΕΙΤΟΥΡΓΙΚΟΥ ΠΑΡΚΟΥ ΠΕΛΑΟΥ ΑΡΕΩΣ (ΒΟΡΕΙΟ ΤΗΜΗΜΑ)
ΟΔΟΣ	Ο.Τ. 1305m, ΝΕΑΛΟΝΗ, ΔΗΜΟΣ ΒΟΛΟΥ
ΑΡΧΙΤΕΚΤΟΝΙΚΗ ΜΕΛΕΤΗ	
ΜΕΛΕΤΗ ΕΦΑΡΜΟΓΗΣ	
ΑΝΤΙΜΕΤΩΠΙΣΤΗΣ	ΑΝΤΙΜΕΤΩΠΙΣΤΗΣ
ΚΑΤΑΣΚΕΥΗ ΥΠΕΡΒΟΥ ΚΑΘΙΣΤΙΚΟΥ ΤΥΠΟΣ Δ ΚΑΤΟΙΚΕΙΣ, ΟΥΕΙΣ, ΛΕΙΤΟΜΕΡΕΙΕΣ	studio 99
ΟΜΑΔΑ ΜΕΛΕΤΗΣ	ΜΕΛΕΤΗΤΕΣ: ΣΤΕΦΑΝΟΣ ΔΗΜΗΤΡΙΟΣ, ΑΡΧ. ΜΗΡΑΝΚΟΣ ΣΑΒΙΝΑ ΣΥΜΒΟΥΛΟΙ ΕΛΛΗΝΙΚΟ ΣΥΜΒΟΥΛΟ
ΑΡΧΙΤΕΚΤΟΝΙΚΗ ΜΕΛΕΤΗ	ΑΡΧΙΤΕΚΤΟΝΙΚΗ ΜΕΛΕΤΗ: ΣΤΕΦΑΝΟΣ ΔΗΜΗΤΡΙΟΣ, ΑΡΧ. ΜΗΡΑΝΚΟΣ ΠΑΡΑΜΟΝΟΙ ΦΩΤΙΣΜΟΣ ΑΡΧ. ΜΗΡΑΝΚΟΣ ΑΡΧΙΤΕΚΤΟΝΙΚΗ ΜΕΛΕΤΗ: ΣΤΕΦΑΝΟΣ ΔΗΜΗΤΡΙΟΣ, ΑΡΧ. ΜΗΡΑΝΚΟΣ
ΣΤΑΤΙΚΗ ΜΕΛΕΤΗ	ΣΤΑΤΙΚΗ ΜΕΛΕΤΗ: ΣΤΕΦΑΝΟΣ ΔΗΜΗΤΡΙΟΣ, ΑΡΧ. ΜΗΡΑΝΚΟΣ ΑΡΧΙΤΕΚΤΟΝΙΚΗ ΜΕΛΕΤΗ: ΣΤΕΦΑΝΟΣ ΔΗΜΗΤΡΙΟΣ, ΑΡΧ. ΜΗΡΑΝΚΟΣ
ΥΔΡΑΥΛΙΚΗ ΜΕΛΕΤΗ	ΥΔΡΑΥΛΙΚΗ ΜΕΛΕΤΗ: ΣΤΕΦΑΝΟΣ ΔΗΜΗΤΡΙΟΣ, ΑΡΧ. ΜΗΡΑΝΚΟΣ ΑΡΧΙΤΕΚΤΟΝΙΚΗ ΜΕΛΕΤΗ: ΣΤΕΦΑΝΟΣ ΔΗΜΗΤΡΙΟΣ, ΑΡΧ. ΜΗΡΑΝΚΟΣ
ΦΥΤΟΠΟΙΗΣΗ	ΦΥΤΟΠΟΙΗΣΗ: ΣΤΕΦΑΝΟΣ ΔΗΜΗΤΡΙΟΣ, ΑΡΧ. ΜΗΡΑΝΚΟΣ ΑΡΧΙΤΕΚΤΟΝΙΚΗ ΜΕΛΕΤΗ: ΣΤΕΦΑΝΟΣ ΔΗΜΗΤΡΙΟΣ, ΑΡΧ. ΜΗΡΑΝΚΟΣ
ΜΕΛΕΤΗ ΦΩΤΙΣΜΟΥ	ΜΕΛΕΤΗ ΦΩΤΙΣΜΟΥ: ΣΤΕΦΑΝΟΣ ΔΗΜΗΤΡΙΟΣ, ΑΡΧ. ΜΗΡΑΝΚΟΣ ΑΡΧΙΤΕΚΤΟΝΙΚΗ ΜΕΛΕΤΗ: ΣΤΕΦΑΝΟΣ ΔΗΜΗΤΡΙΟΣ, ΑΡΧ. ΜΗΡΑΝΚΟΣ
Ο ΔΙΕΥΘΥΝΤΗΣ	Ο ΔΙΕΥΘΥΝΤΗΣ
ΗΜΕΡΟΜΗΝΙΑ	ΗΜΕΡΟΜΗΝΙΑ
ΒΟΛΟΣ	ΒΟΛΟΣ
ΙΟΥΝΙΟΣ 2025	ΙΟΥΝΙΟΣ 2025

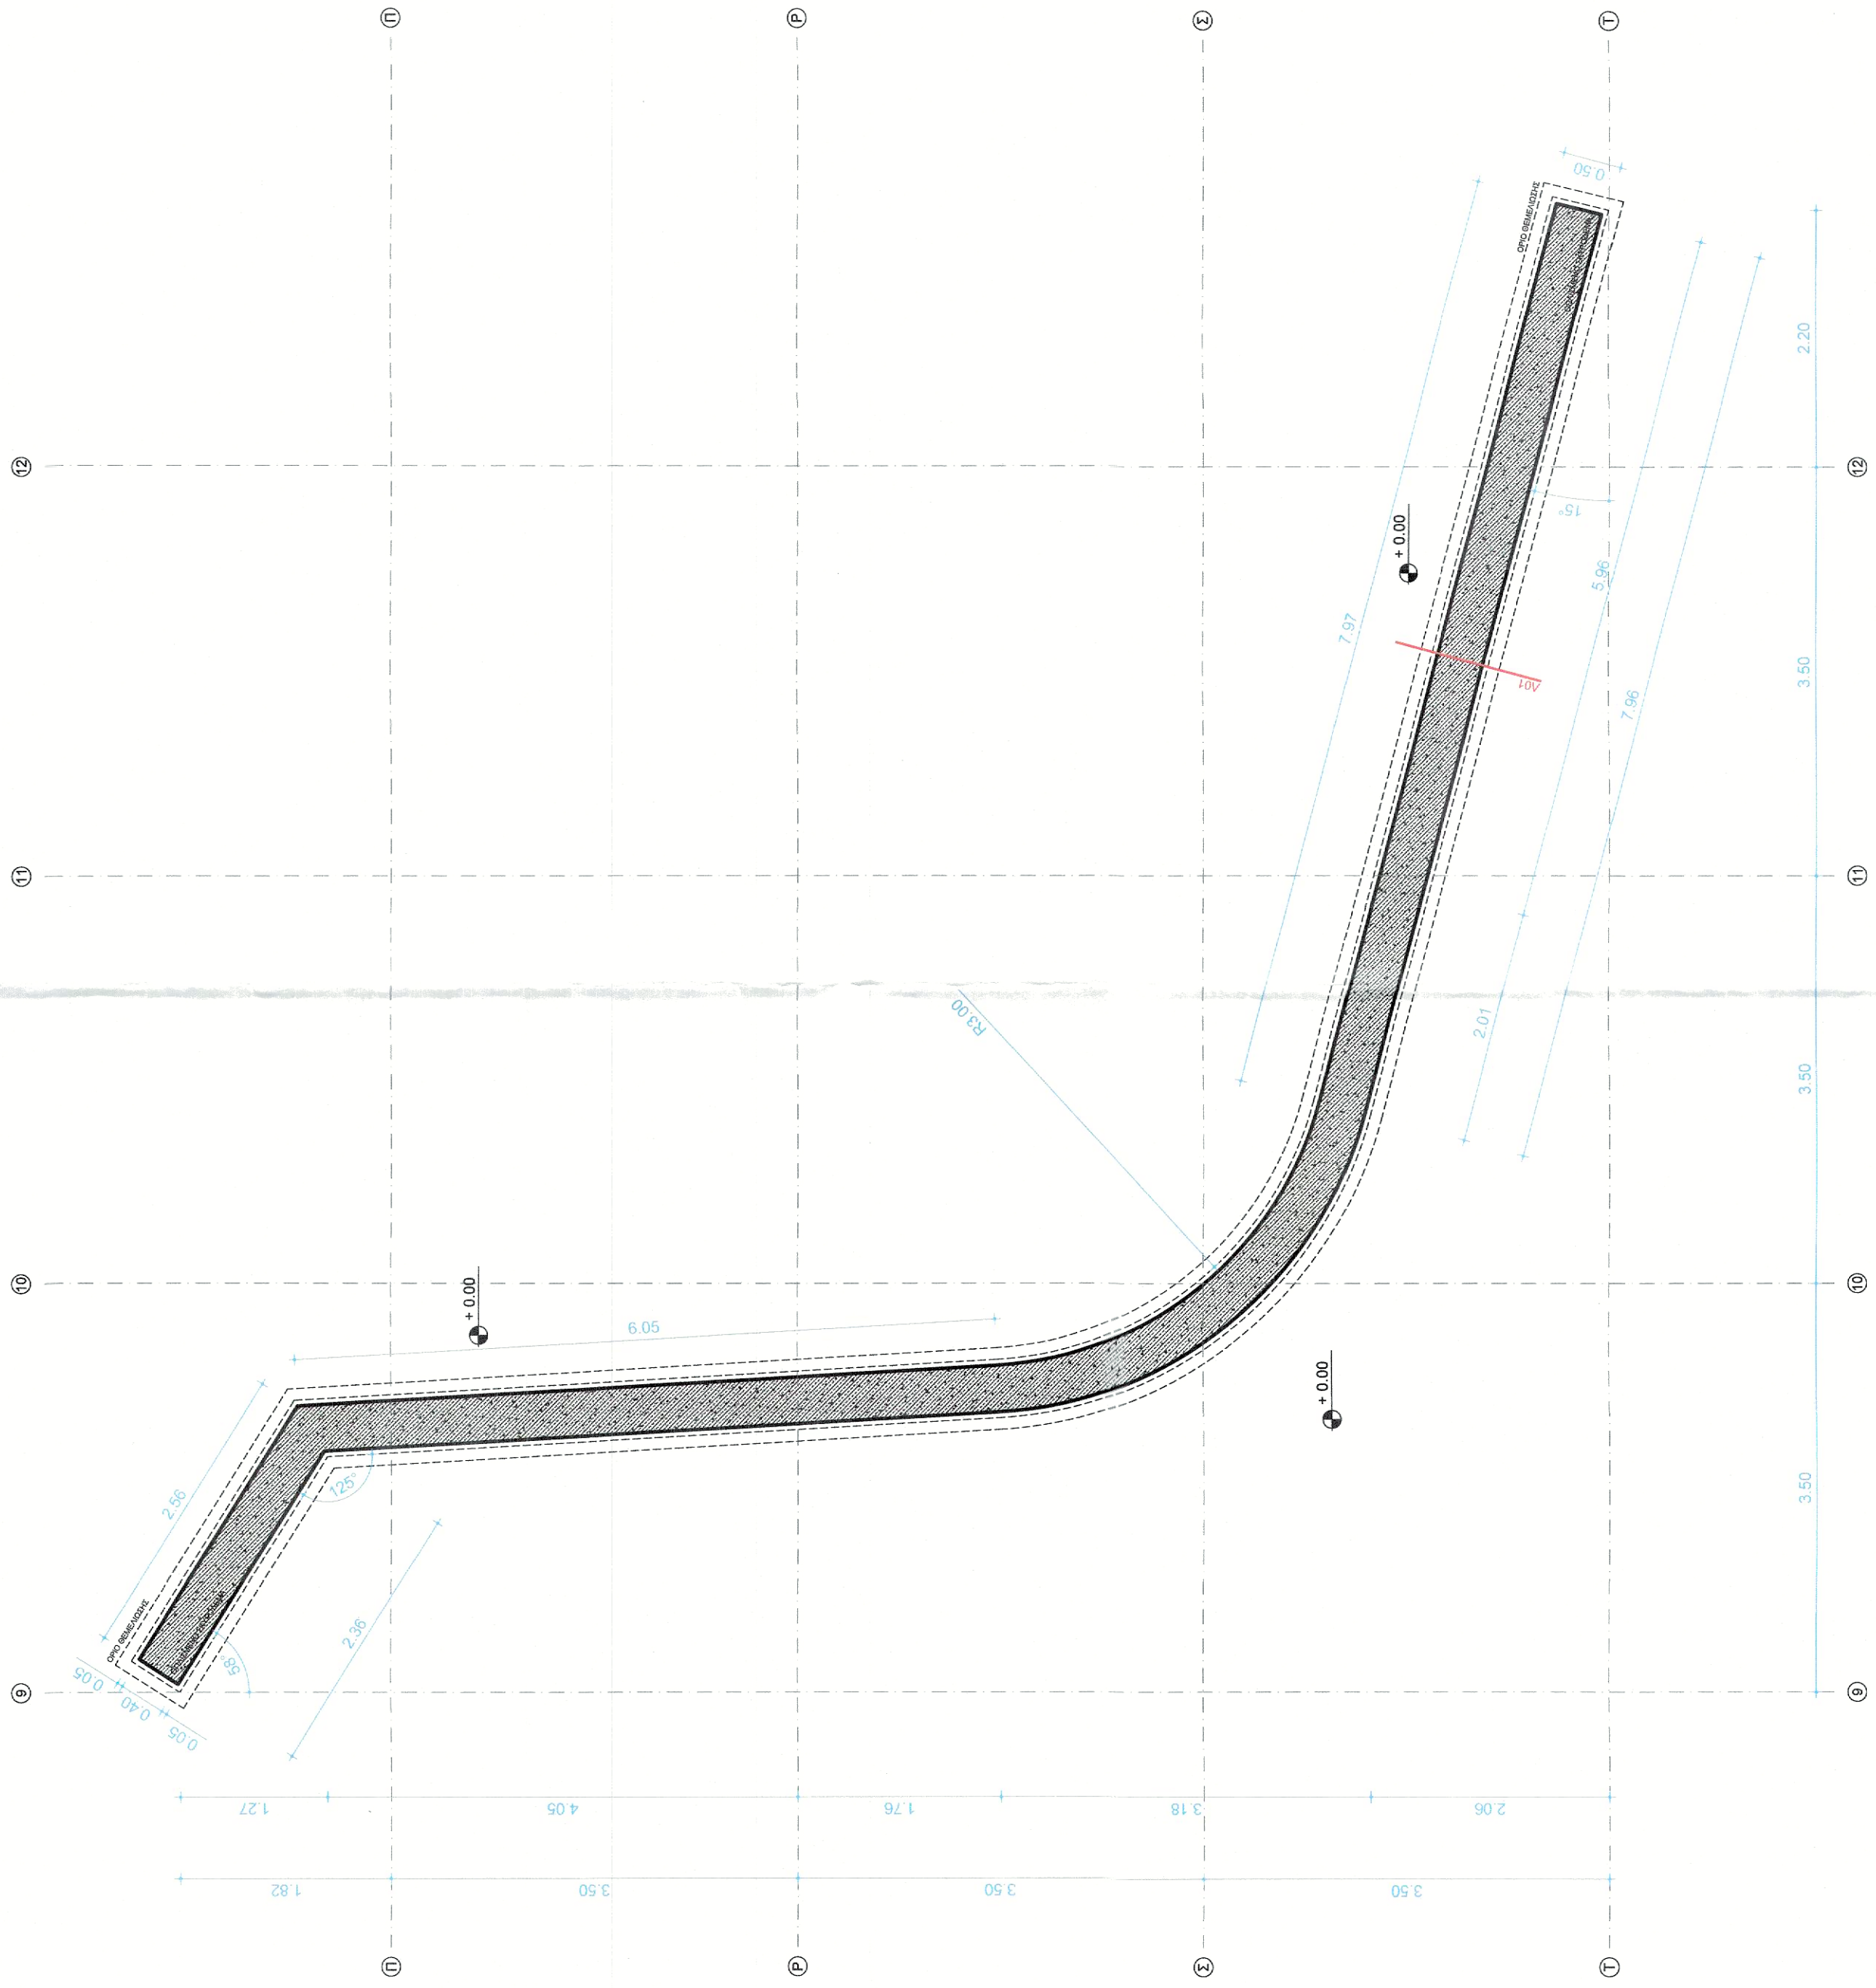

ΚΑΤΟΝΗ ΒΑΣΗΣ ΚΑ. 150

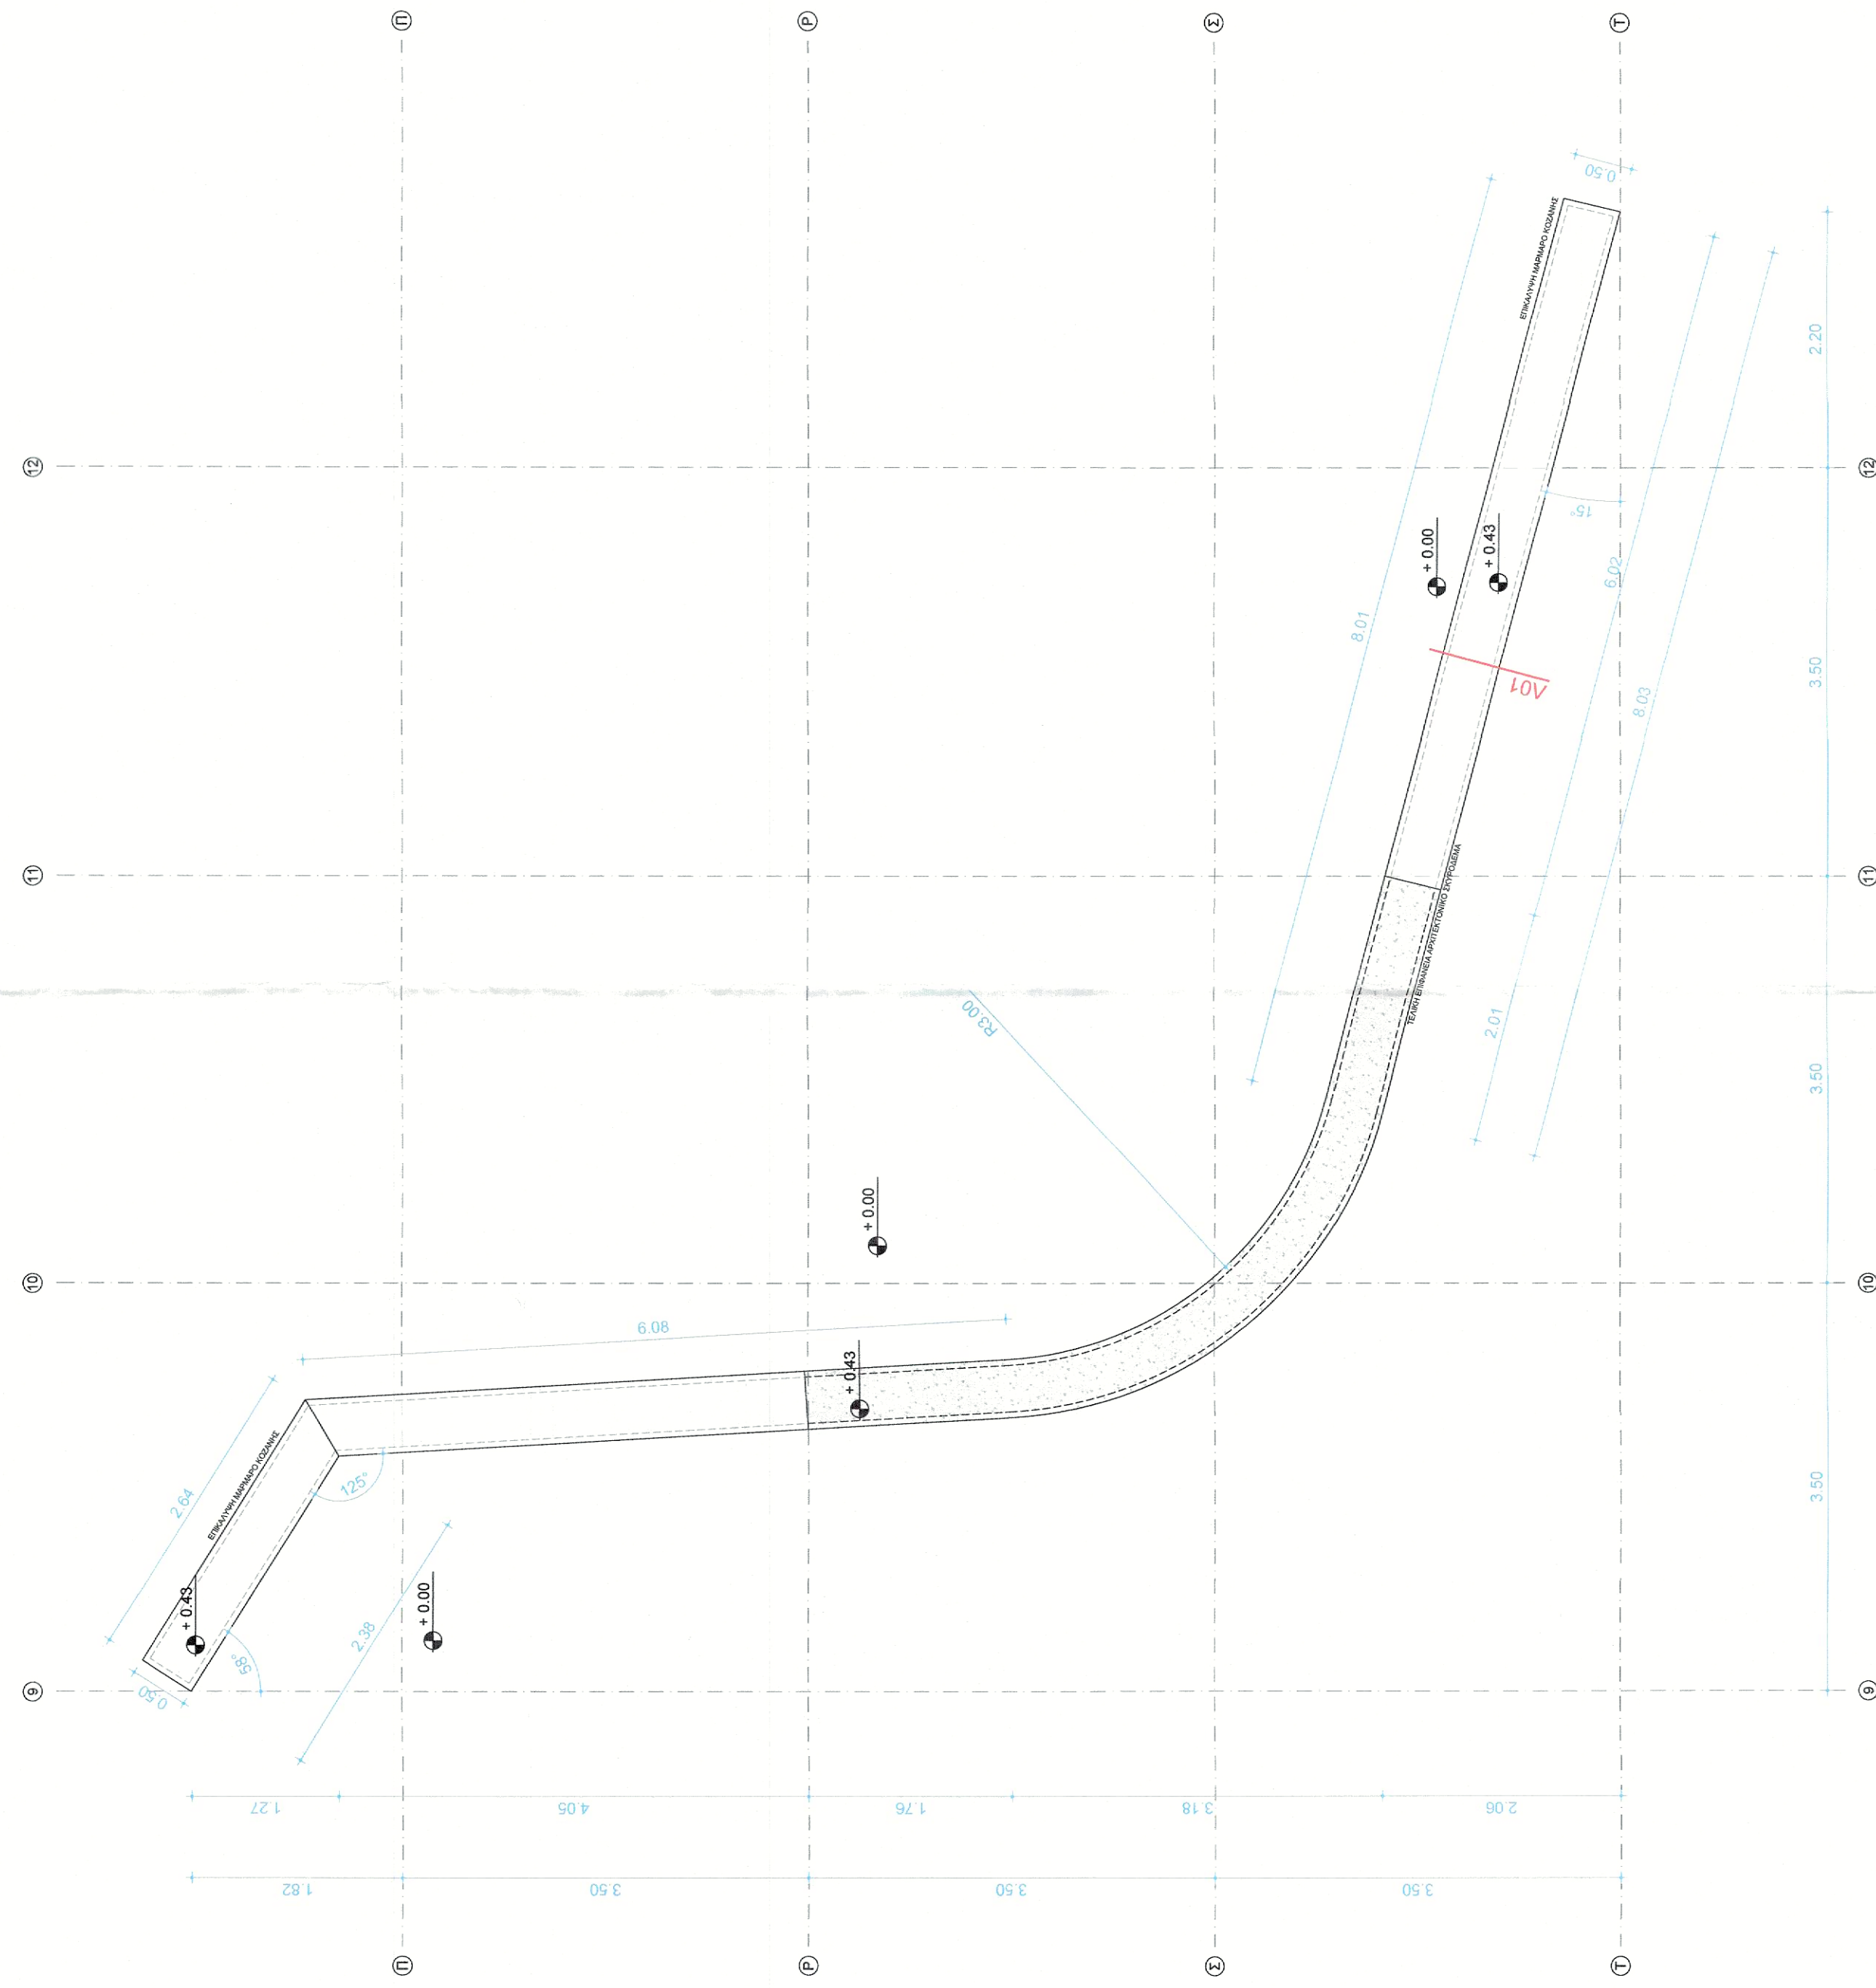

ΑΝΟΥΗ ΚΑΘΙΣΤΙΚΟΥ ΚΑ. 150

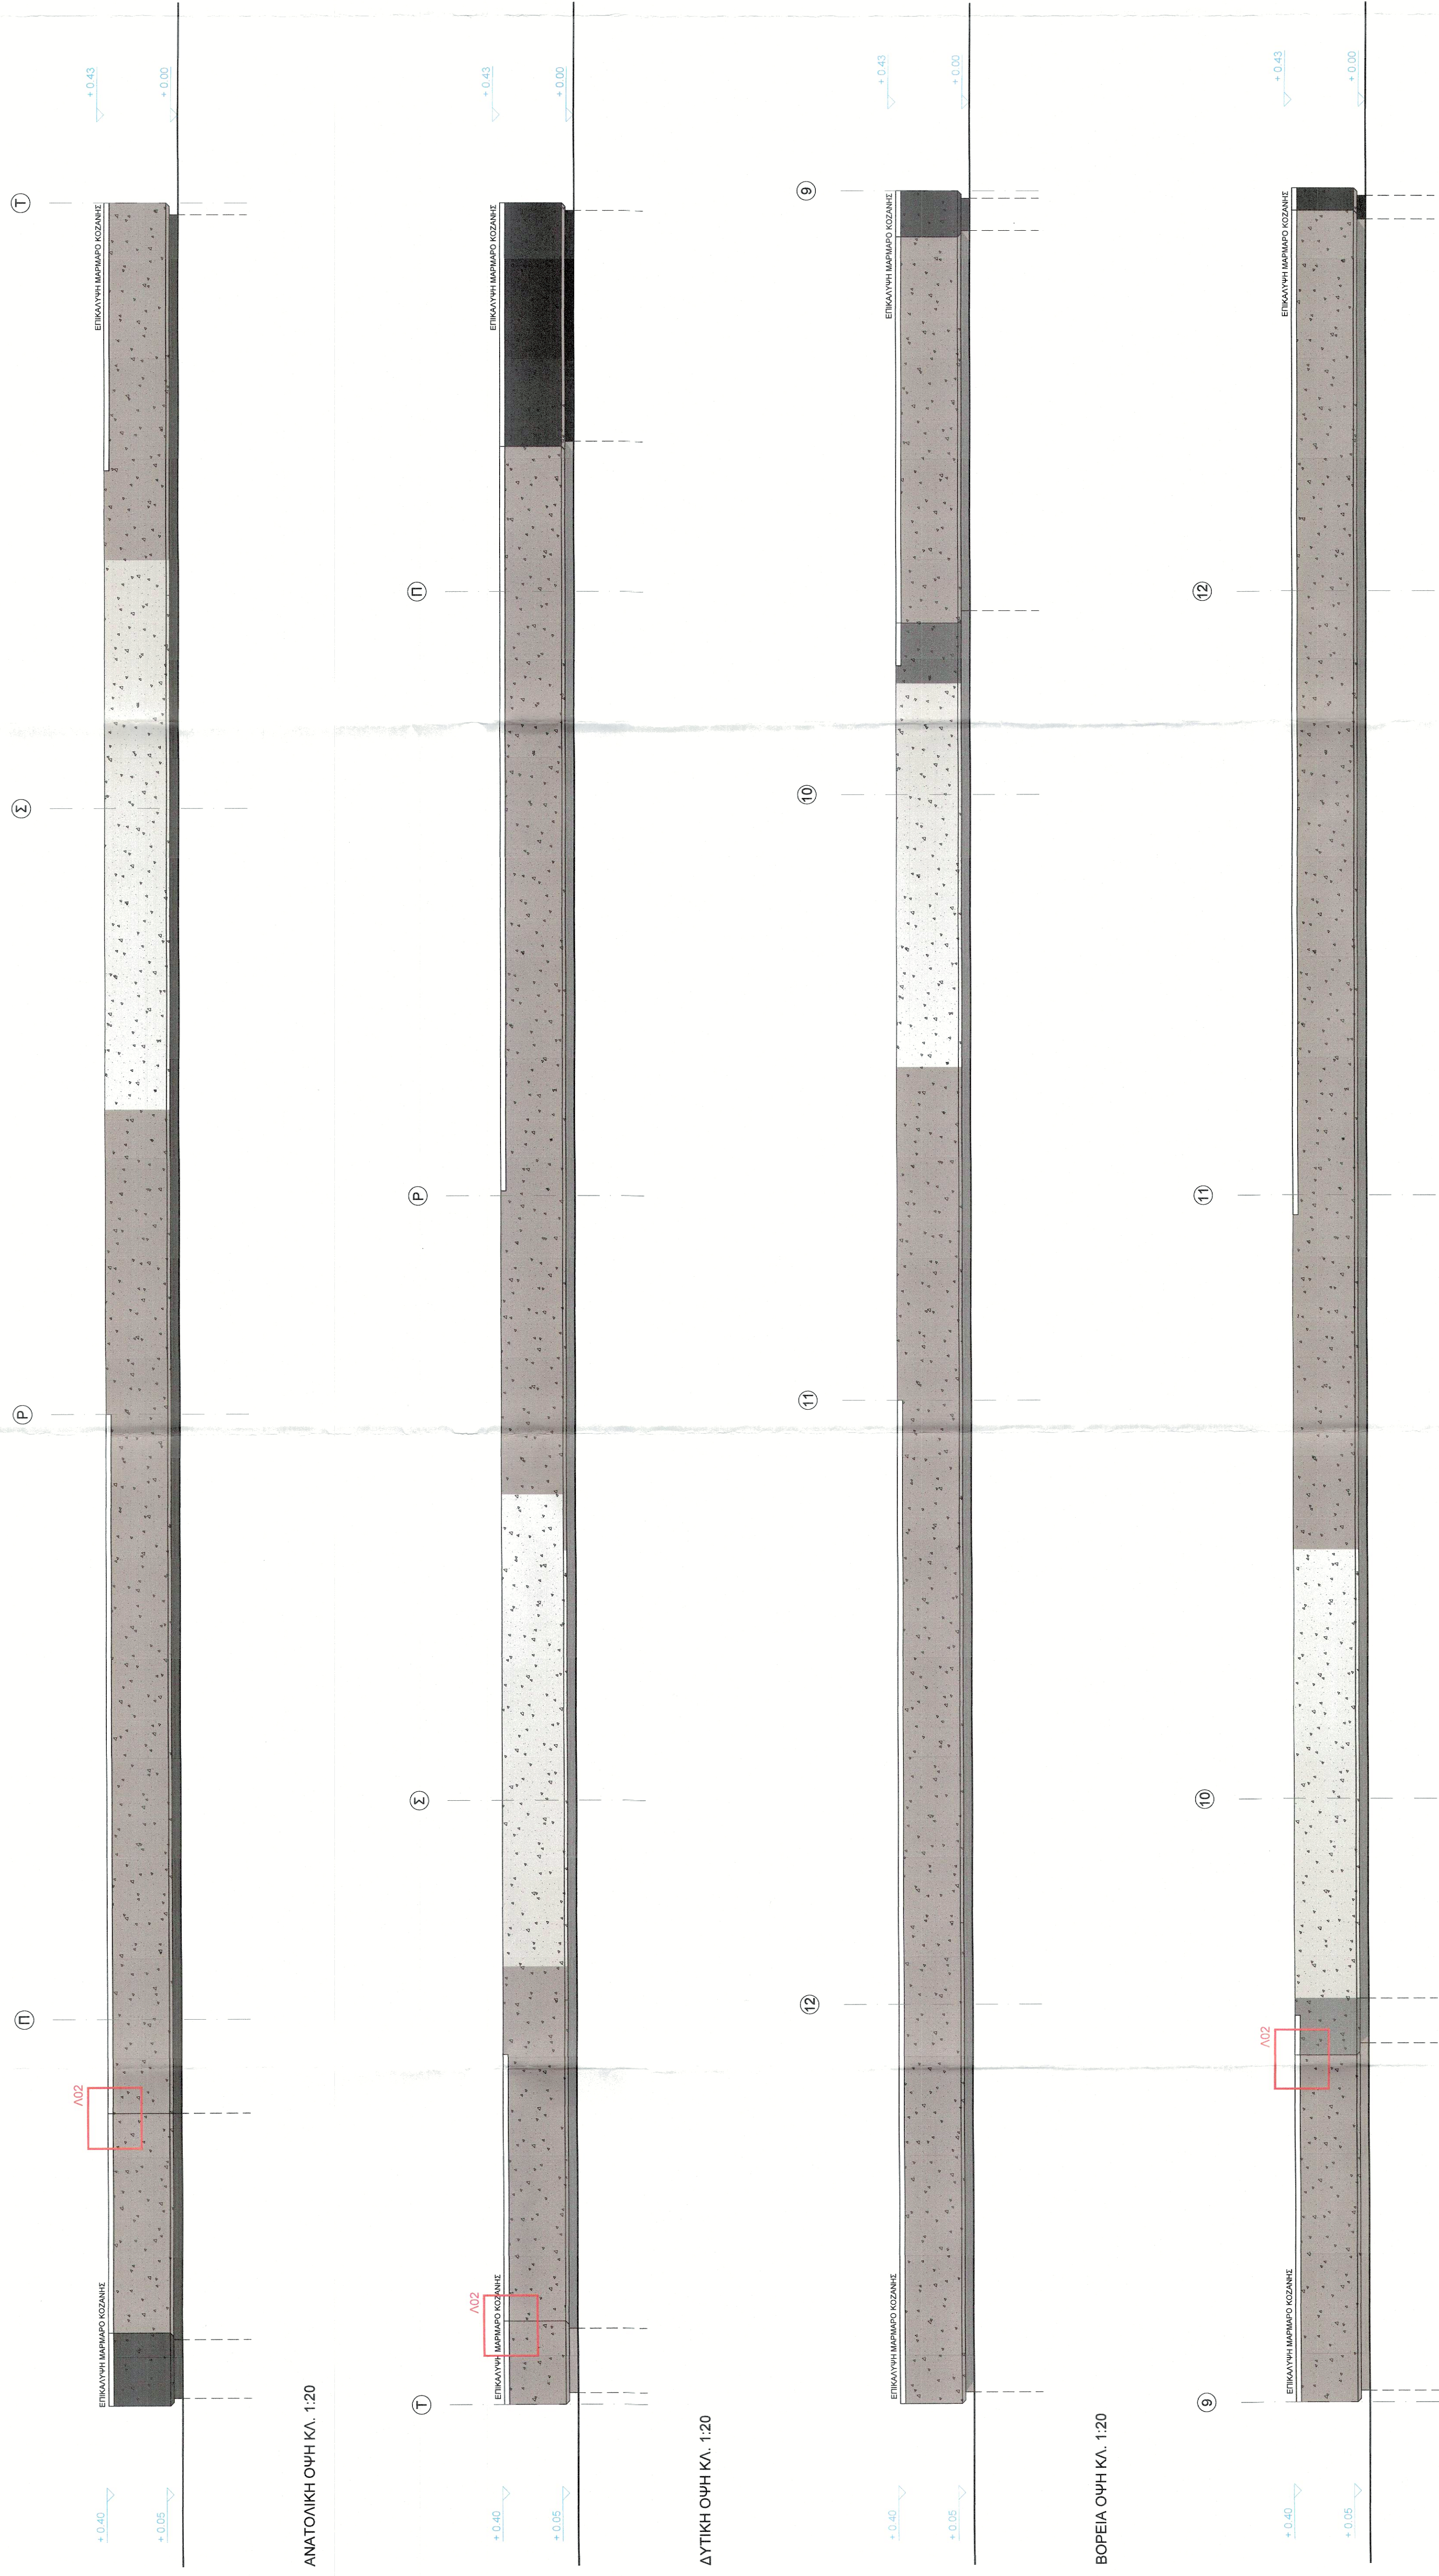


ΑΝΑΤΟΛΙΚΗ ΟΔΗ ΚΑ. 120

ΔΥΤΙΚΗ ΟΔΗ ΚΑ. 120

ΒΟΡΕΙΑ ΟΔΗ ΚΑ. 120

ΝΟΤΙΑ ΟΔΗ ΚΑ. 120

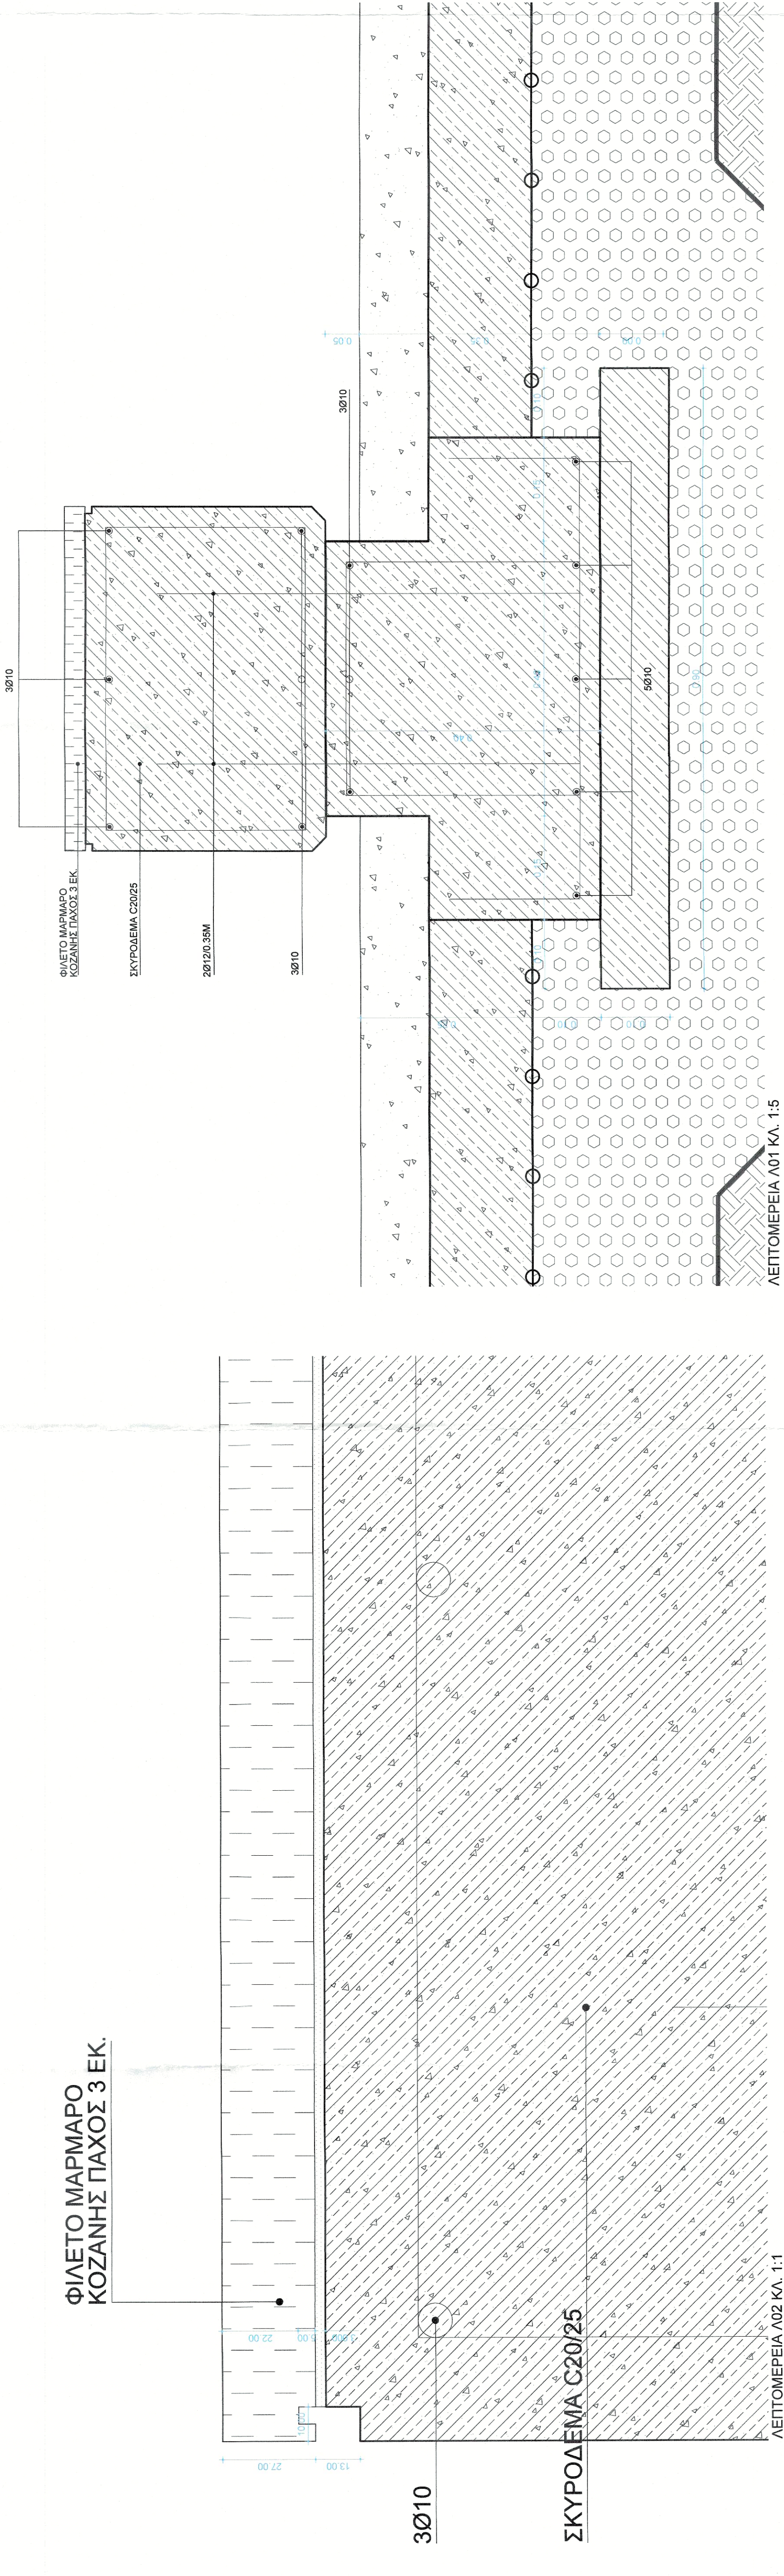

ΦΙΛΕΤΟ ΜΑΡΜΑΡΟ ΚΩΣΙΑΝΗΣ ΠΛΑΤΟΣ 3 ΕΚ.

ΣΚΥΡΩΣΗ C20/25

ΛΕΙΤΟΜΕΡΕΙΑ 002 ΚΑ. 1:1