


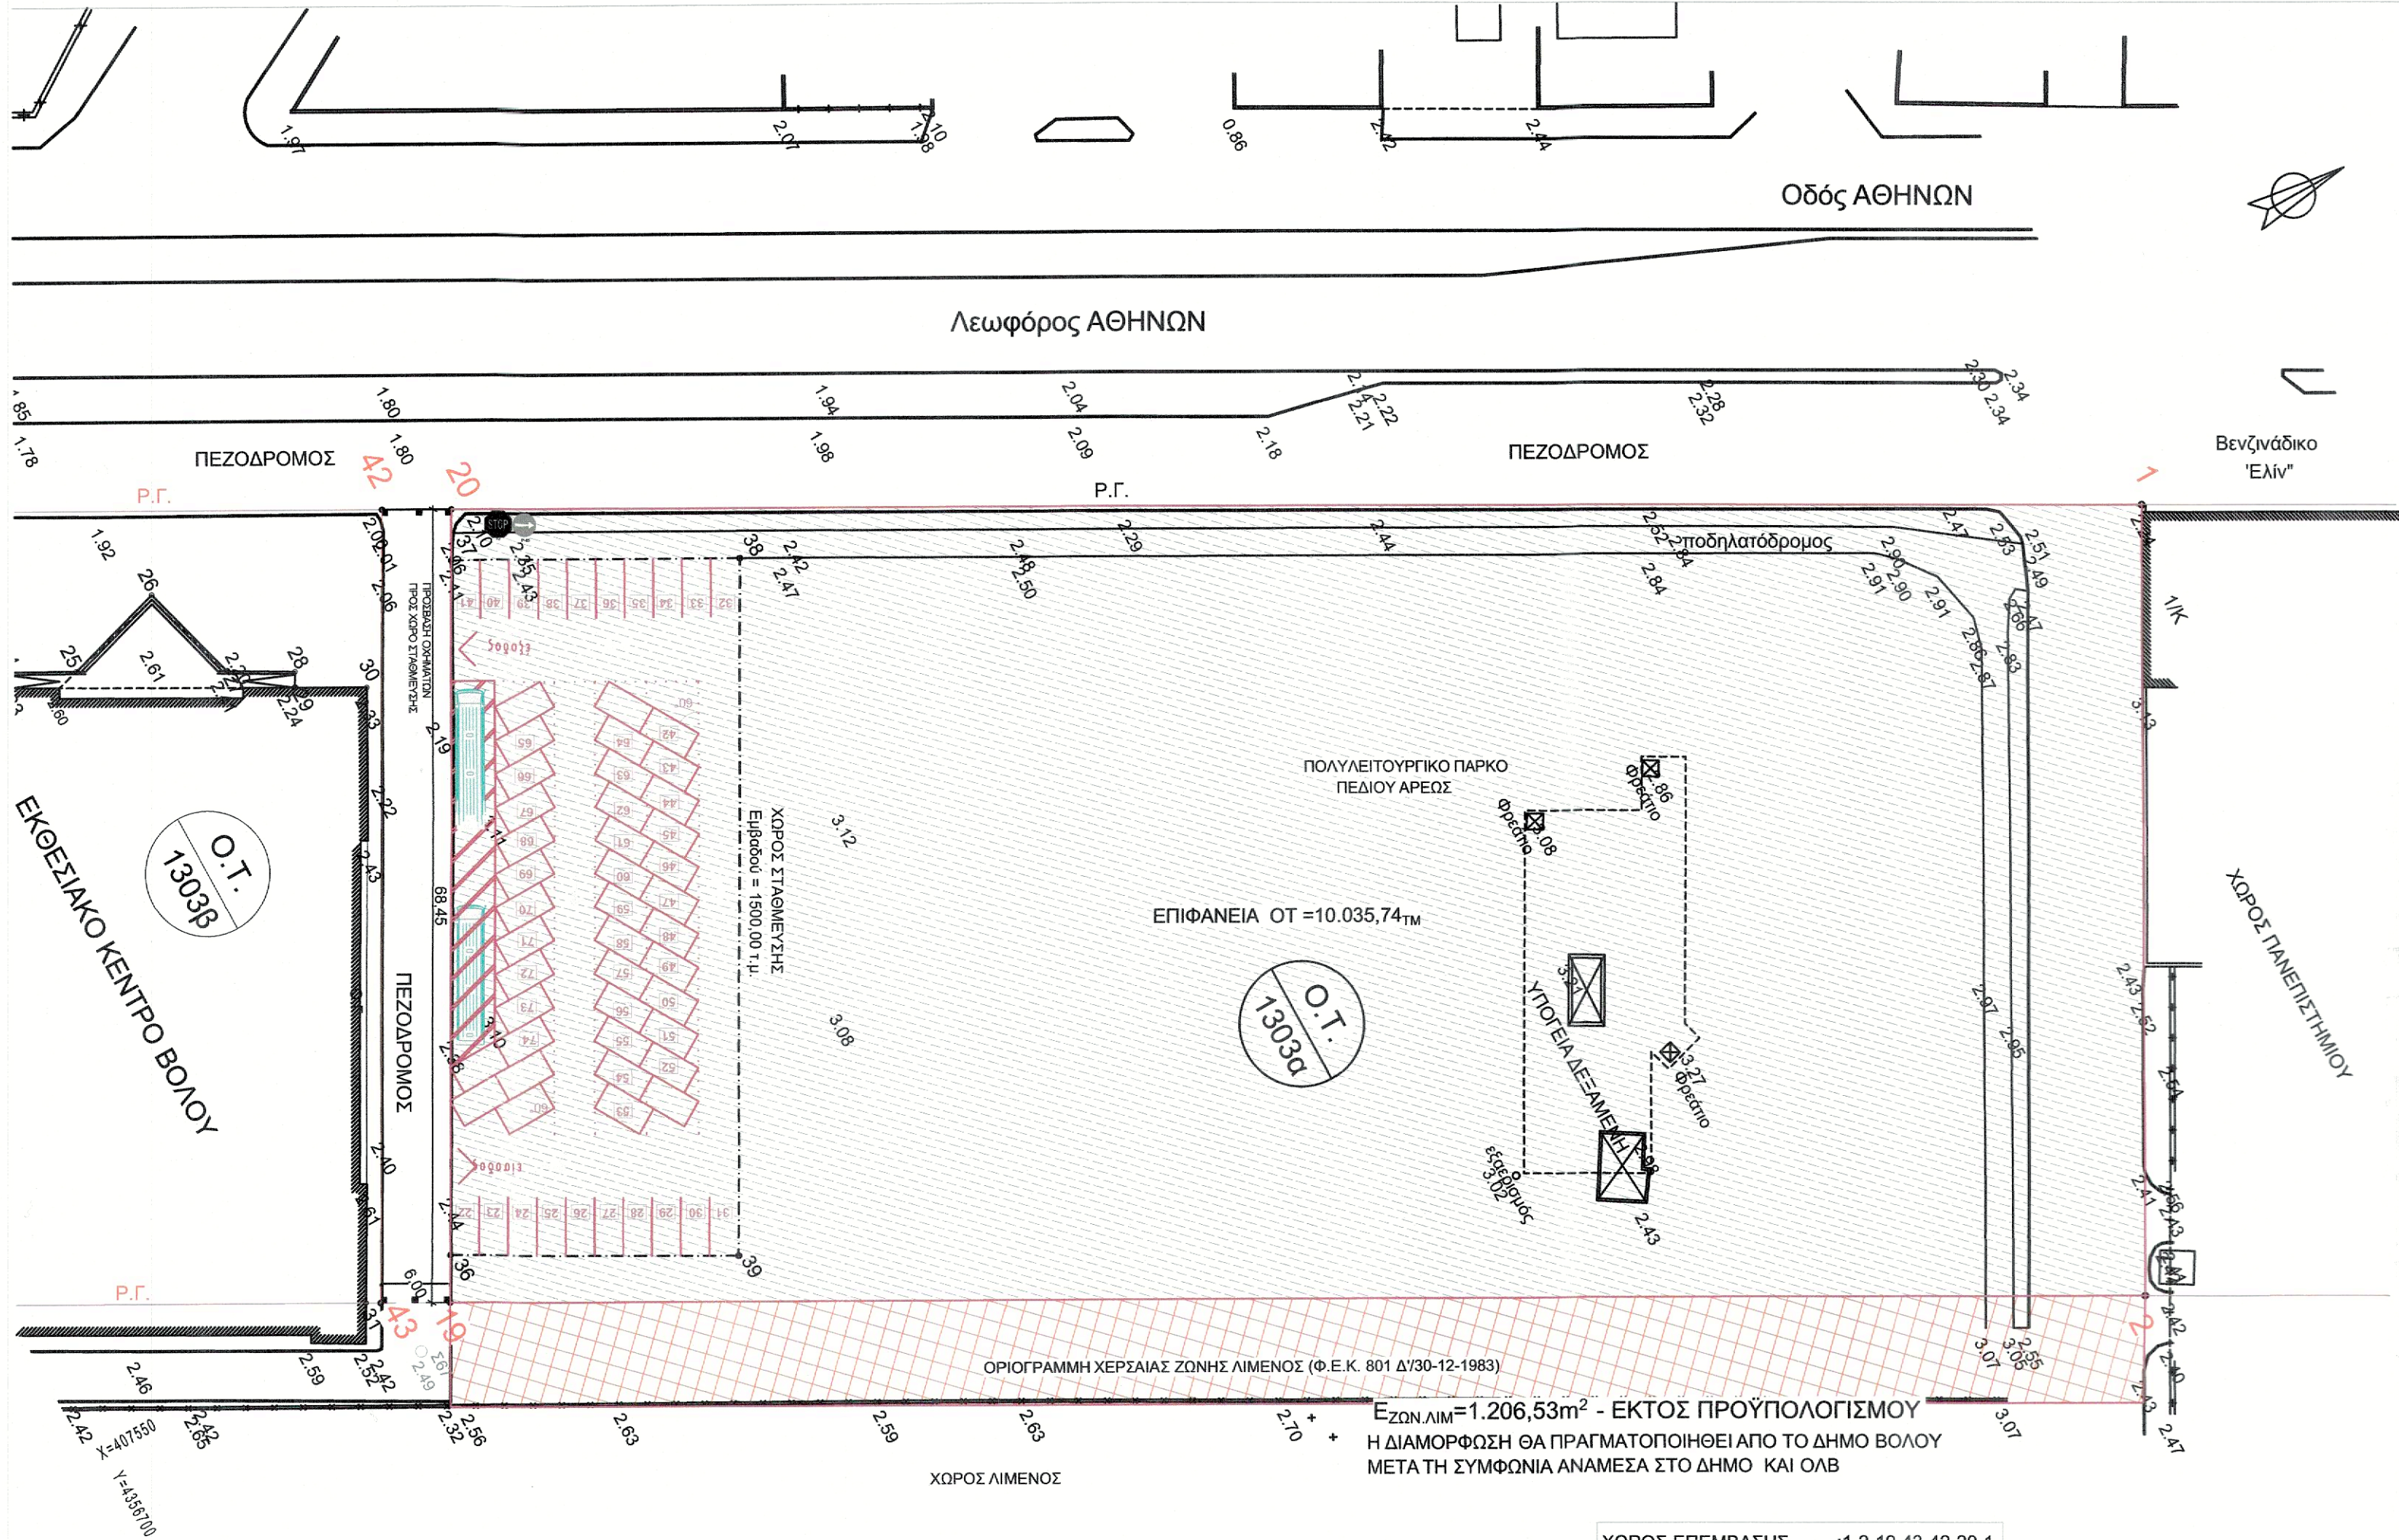

Συντεταγμένες Ο.Τ. 1303α σε ΕΓΣΑ 87				Εμβαδόν 1.2.19.20.1 = 10035,74 τ.μ.			
Σημείο	X (m)	Y (m)	Σημείο	X (m)	Y (m)	Σημείο	X (m)
1	407563.052	4356895.419	2	407622.874	4356862.658	19	407552.013
20	407492.208	4356766.995					4356733.731

ΧΩΡΟΣ ΕΠΕΜΒΑΣΗΣ (ΣΗΜΕΙΑ): 1-2-19-43-42-20-1
ΣΥΝΟΛΙΚΗ ΕΠΙΦΑΝΕΙΑ Ε = 10.446,47m2
Ε_{συν} = Ε_{π1303α} + Ε_{πεζοδρόμος} = 10.035,74+6,00X68,45 = 10.035,74 + 410,73 = 10.446,47m2

ΔΗΜΟΣ ΒΟΛΟΥ
ΔΙΕΥΘΗΝΣΗ ΤΕΧΝΙΚΩΝ ΥΠΗΡΕΣΙΩΝ

ΕΡΓΟ: Ανάπλαση του πολυλειτουργικού πάρκου πεδίου του Άρεως (Βόρειο Τμήμα)

ΘΕΣΗ: ΟΤ 1303α ΝΕΑΠΟΛΗ ΔΗΜΟΣ ΒΟΛΟΥ

ΤΙΤΛΟΣ ΣΧΕΔΙΟΥ :
ΕΠΙΦΑΝΕΙΑ ΑΝΑΠΛΑΣΗΣ

	ΟΝΟΜΑ	ΗΜΕΡΟΜΗΝΙΑ	ΥΠΟΓΡΑΦΗ
ΜΕΛΕΤΗΤΗΣ :	Α.ΚΑΛΦΟΠΟΥΛΟΥ ΑΡΧ.ΜΗΧ	ΦΕΒΡΟΥΑΡΙΟΣ 2026	
ΣΧΕΔΙΑΣΤΗΣ :	Α.ΚΑΛΦΟΠΟΥΛΟΥ ΑΡΧ.ΜΗΧ		
ΕΛΕΓΞΑΣ :	Ι.ΑΡΕΘΑΣ ΠΟΛ.ΜΗΧ		

A_00
ΚΛΙΜΑΚΑ 1:500

ΘΕΩΡΗΘΗΚΕ :			
Η ΑΝ. Δ/ΝΤΡΙΑ :	Ε.ΠΡΟΒΙΑ ΠΟΛ.ΜΗΧ	ΦΕΒΡΟΥΑΡΙΟΣ 2026	

ΣΤΑΔΙΟ ΜΕΛΕΤΗΣ : ΟΡΙΣΤΙΚΗ ΜΕΛΕΤΗ