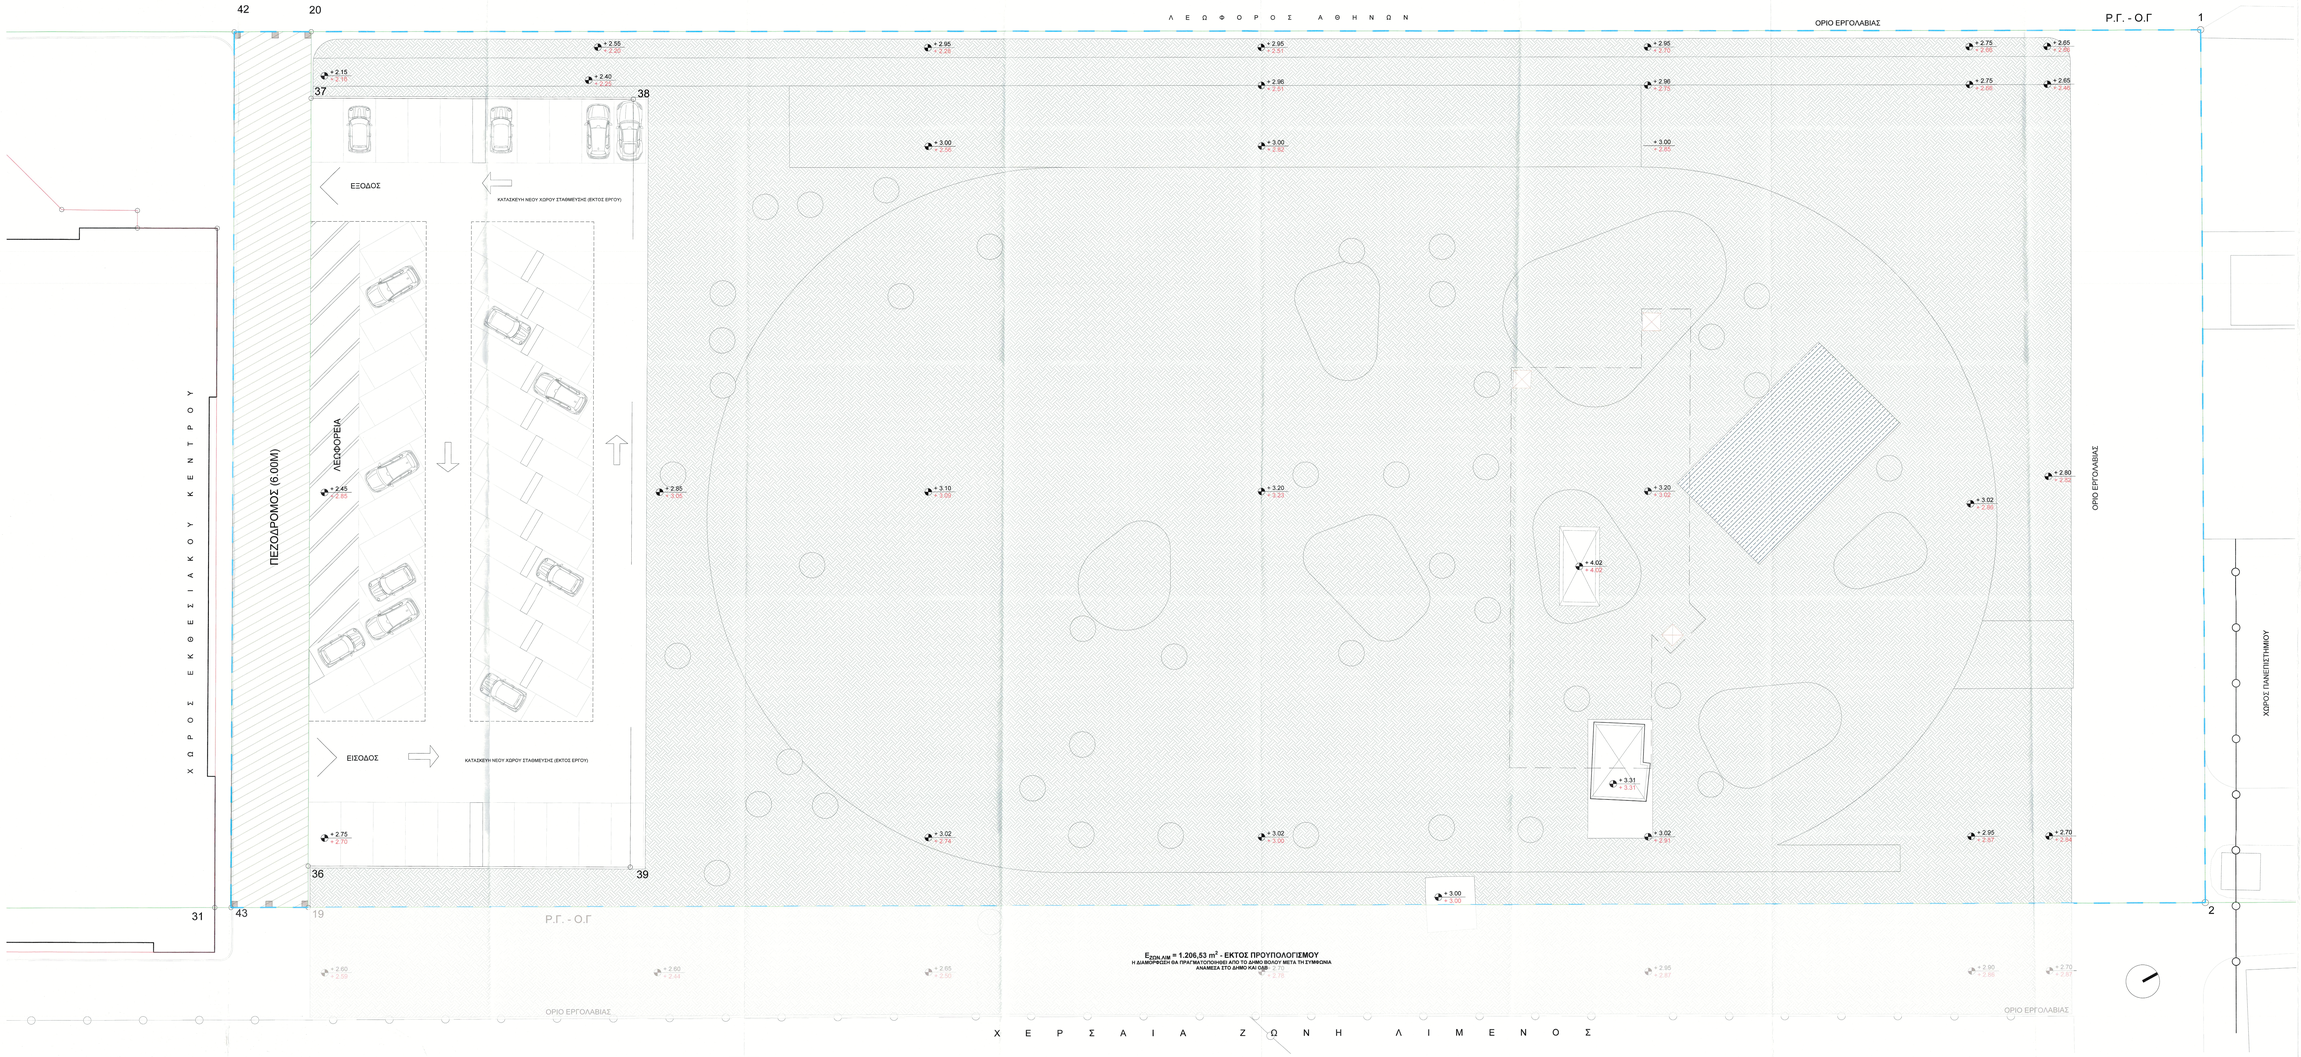

$E_{\Sigma\Pi\Theta\ \Lambda\Pi\Theta} = 1.206,53\ m^2$ - ΕΚΤΟΣ ΠΡΟΥΠΟΛΟΓΙΣΜΟΥ

ΠΙΝΑΚΑΣ ΣΥΜΒΟΛΩΝ

- ΡΥΜΟΤΟΜΙΚΗ ΓΡΑΜΜΗ ΟΙΚΟΔΟΜΙΚΗ ΓΡΑΜΜΗ
- ΣΥΜΒΟΛΙΣΜΟΣ ΟΡΟΥ ΟΡΟΥ ΕΡΓΟΛΑΒΙΑΣ
- ΣΥΜΒΟΛΙΣΜΟΣ ΠΕΖΟΔΡΟΜΟΥ
- 00 ΣΥΜΒΟΛΙΣΜΟΣ ΟΡΟΥ ΟΙΚΟΠΕΔΟΥ
- + 0.00 / + 0.00 ΔΙΑΜΟΡΦΩΜΕΝΗ ΣΤΑΘΜΗ / ΥΦΙΣΤΑΜΕΝΗ ΣΤΑΘΜΗ
- + 2.50 ΣΤΑΘΜΗ ΕΞΑΡΤΗΣΗΣ

ΥΠΟΜΝΗΜΑ ΕΚΣΚΑΦΩΝ

- ΕΚΣΚΑΦΗ 100 ΕΚΑΤΟΣΤΩΝ 470.8391 Τ.Μ.: 8780 Κ.Μ.
- ΕΚΣΚΑΦΗ 150 ΕΚΑΤΟΣΤΩΝ 140.4943 Τ.Μ.: 210 Κ.Μ.

ΟΡΟΦΟΣ ΚΟΡΝΑΡΟΣ ΣΟΦΟΚΛΗΣ
ΑΡΧΙΤΕΚΤΩΝ ΜΗΧΑΝΙΚΟΣ
ΤΕΧΝΟΛΟΓΙΑ ΚΑΙ ΕΠΙΚΟΙΝΩΝΙΕΣ
ΑΡΙΘ. ΑΔΕΙΑΣ 18

ΑΝΑΘΕΩΡΗΣΕΙΣ	ΑΡΙ	ΗΜΕΡΟΜΗΝΙΑ	ΟΝΟΜΑ	ΥΠΟΓΡΑΦΗ	ΛΕΠΤΟΜΕΡΕΙΕΣ
	1	ΦΕΒΡΟΥΑΡΙΟΣ 2025			
	2				
	3				
	4				

ΔΗΜΟΣ ΒΟΛΟΥ
ΔΙΕΥΘΥΝΣΗ ΤΕΧΝΙΚΩΝ ΥΠΗΡΕΣΙΩΝ

ΕΡΓΟ
ΑΝΑΠΛΑΣΗ ΤΟΥ ΠΟΛΥΧΡΕΣΤΟΥΡΓΙΚΟΥ ΠΑΡΚΟΥ ΠΕΖΙΟΥ ΑΡΕΩΣ [ΒΟΡΕΙΟ ΤΜΗΜΑ]

ΘΕΣΗ
Ο.Τ. 13034, ΝΕΑΠΟΛΗ, ΔΗΜΟΣ ΒΟΛΟΥ

ΑΡΧΙΤΕΚΤΟΝΙΚΗ ΜΕΛΕΤΗ

ΜΕΛΕΤΗ ΕΦΑΡΜΟΓΗΣ

ΑΝΤΙΚΕΙΜΕΝΟ ΣΧΕΔΙΟΥ:
ΣΧΕΔΙΟ ΕΚΣΚΑΦΩΝ-ΧΩΜΑΤΟΥΡΓΙΚΩΝ

ΑΡΙΘΜΟΣ ΣΧΕΔΙΟΥ: Α-10

ΚΛΙΜΑΚΑ ΣΧΕΔΙΟΥ: 1:100

ΟΜΑΔΑ ΜΕΛΕΤΗΣ:
ΜΕΛΕΤΗΤΗΣ: ΣΤΕΦΑΝΑΚΗΣ ΔΗΜΗΤΡΗΣ, ΑΡΧ. ΜΗΧΑΝΙΚΟΣ
ΕΙΔΙΚΟΣ ΣΥΝΕΡΓΑΤΗΣ:
ΜΟΥΣΙΜΟΥΛΗΣ ΑΘΑΝΑΣΙΟΣ, ΑΡΧ. ΜΗΧΑΝΙΚΟΣ
ΕΙΔΙΚΟΣ ΣΥΜΒΟΥΛΟΣ:
ΑΡΧΙΤΕΚΤΟΝΙΚΗ ΜΕΛΕΤΗ:
ΜΑΜΑΓΟΣ ΓΙΑΝΝΗΣ, ΑΡΧ. ΜΗΧΑΝΙΚΟΣ
ΚΑΡΑΜΠΑΤΖΑΚΗ ΕΥΑΓΓΕΛΙΑ, ΑΡΧ. ΜΗΧΑΝΙΚΟΣ
ΤΣΑΚΟΥΛΟΥ ΚΥΡ ΝΕΦΕΛΗ, ΑΡΧ. ΜΗΧΑΝΙΚΟΣ
ΑΚΡΒΟΓΑΝΗΣ ΓΙΑΝΝΗΣ, ΦΟΤ. ΑΡΧ. ΜΗΧΑΝΙΚΟΣ
ΣΤΑΤΙΚΗ ΜΕΛΕΤΗ:
ΔΗΜΗΤΡΗΣ ΣΚΟΡΔΑΣ, ΠΟΛ. ΜΗΧΑΝΙΚΟΣ
ΝΙΚΟΣ ΚΑΤΖΗΜΗΛΑΚΗΣ, ΠΟΛ. ΜΗΧΑΝΙΚΟΣ
ΥΔΡΑΥΛΙΚΗ ΜΕΛΕΤΗ:
ΓΕΩΡΓΙΟΣ ΖΕΡΒΑΣ, ΠΟΛ. ΜΗΧΑΝΙΚΟΣ, Msc
ΣΤΕΦΑΝΗΣ ΠΕ
ΦΥΤΟΤΕΧΝΙΚΗ ΜΕΛΕΤΗ:
ΣΤΕΛΛΑΝΗ ΤΣΑΚΤΟΥ, ΑΡΧ. ΤΟΠΟΥ Μ.Δ
ΜΕΛΕΤΗ ΦΩΤΙΣΜΟΥ:
ΝΙΚΟΛΑΕΤΑ ΜΠΟΥΝΤΟΥ ΑΡΧ. ΜΗΧΑΝΙΚΟΣ

studio 99
ΣΤΕΦΑΝΑΚΗΣ ΔΗΜΗΤΡΗΣ
ΑΡΧΙΤΕΚΤΟΝΑΣ ΜΗΧΑΝΙΚΟΣ
ΟΔΟΣ ΠΑΛΑΙΟΛΟΓΟΥ 99
ΤΗΛ. 2421071999

ΔΙΕΤΑΣ
ΑΣΤΕΡΙΟΗ ΚΑΛΗΦΟΡΟΥΛΟΥ
ΑΡΧ. ΜΗΧΑΝΙΚΟΣ ΠΕ

ΕΥΘΥΝΗ ΥΠΗΡΕΣΙΑΣ
ΔΗΜΟΤΙΚΟΣ ΣΥΜΒΟΥΛΟΣ ΠΟΛΕΩΝ - ΥΠΟΔΟΜΩΝ ΚΩΤΣΗ:
ΙΩΑΝΝΗΣ ΑΡΕΩΑΣ
Δρ. ΠΟΛΙΤΙΚΟΣ ΜΗΧΑΝΙΚΟΣ ΠΕ

Ο ΕΥΘΥΝΑΣ:
ΣΤΕΦΑΝΑΚΗΣ ΔΗΜΗΤΡΗΣ
ΑΡΧΙΤΕΚΤΟΝΑΣ ΜΗΧΑΝΙΚΟΣ
ΟΔΟΣ ΠΑΛΑΙΟΛΟΓΟΥ 99
ΤΗΛ. 2421071999
ΑΡΙΘ. ΑΔΕΙΑΣ 18

ΗΜΕΡΟΜΗΝΙΑ:
ΒΟΛΟΣ, ΙΟΥΛΙΟΣ 2025

ΘΕΩΡΗΘΗΚΕ:
Η ΑΝΠΤΥΞΙΑΚΗ ΕΔΕΤΗΘΗΚΤΗΑ Τ.Υ.
ΕΥΔΟΞΙΑ ΓΡΙΜΟΔΑ
ΠΟΛΙΤΙΚΟΣ ΜΗΧΑΝΙΚΟΣ ΠΕ