
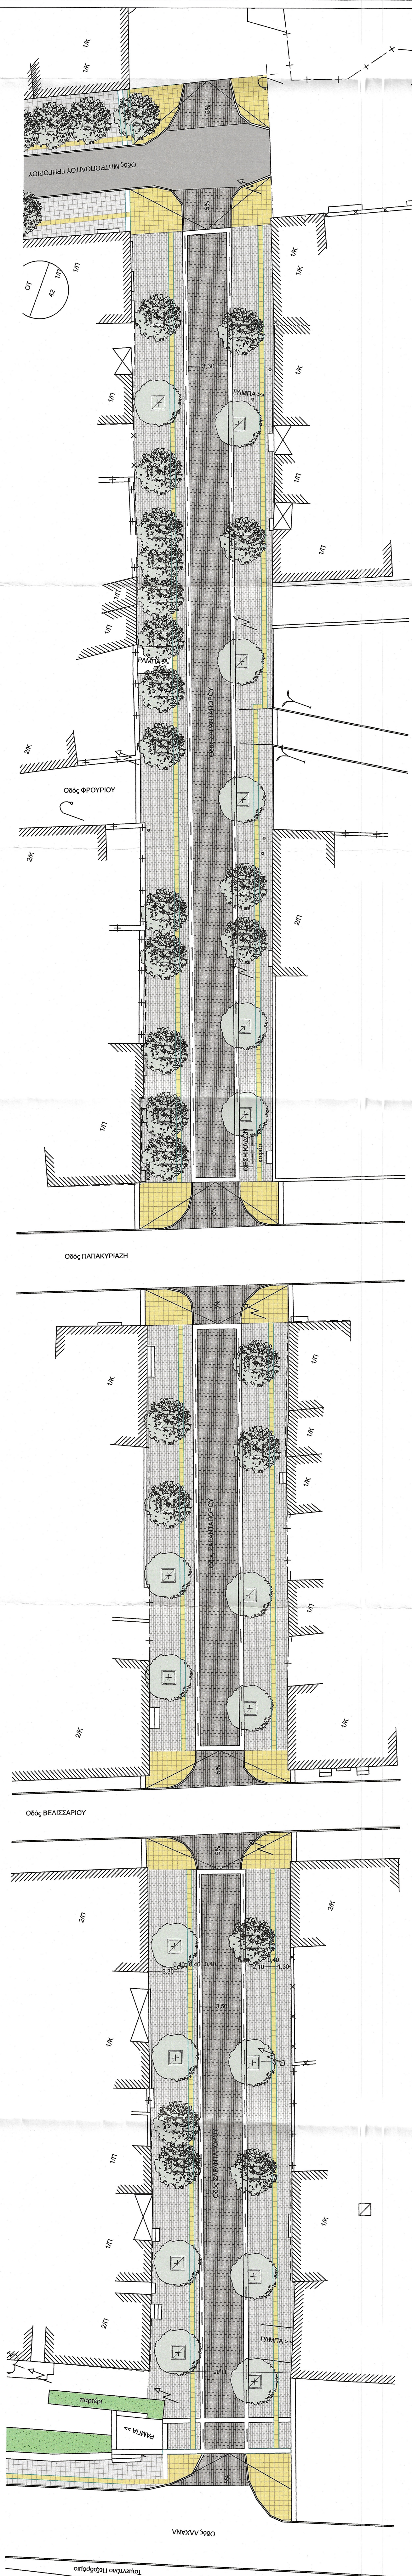


ΚΑΤΟΨΗ

ΥΠΟΜΝΗΜΑ

- ΚΥΒΟΛΙΘΟΙ ΑΠΟ ΣΚΥΡΟΔΕΜΑ ΧΡΩΜΑΤΟΣ ΓΡΕΙ
- ΚΥΒΟΛΙΘΟΙ ΑΠΟ ΘΥΣΙΚΟΥΣ ΛΙΘΟΥΣ ΧΡΩΜΑΤΟΣ ΓΡΕΙ
- ΣΣΙΜΕΝΤΟΠΛΑΚΕΣ ΠΙΕΣΔΡΟΜΙΟΥ ΧΡΩΜΑΤΟΣ ΓΡΕΙ 40x40cm
- ΖΩΝΗ ΟΔΕΥΣΗΣ ΤΥΦΛΩΝ
- ΜΠΟΡΝΤΟΥΡΑ ΑΠΟ ΜΑΡΜΑΡΟ ΛΕΥΚΟ
- ΠΡΟΣΤΑΤΕΥΤΙΚΑ ΚΙΓΚΛΙΔΙΩΜΑΤΑ
- ΥΠΑΡΧΟΝ ΔΕΝΤΡΟ
- ΠΡΟΤΕΙΝΟΜΕΝΑ ΔΕΝΤΡΑ (ΚΑΛΩΣΤΙΣΤΙΚΗ ΜΟΥΡΤΑ ΚΑΙ ΔΑΜΑΣΚΙΝΙΑ)
- ΚΟΛΩΝΕΣ ΤΗΣ ΔΕΗ

ΚΑΓΚΕΛΟ

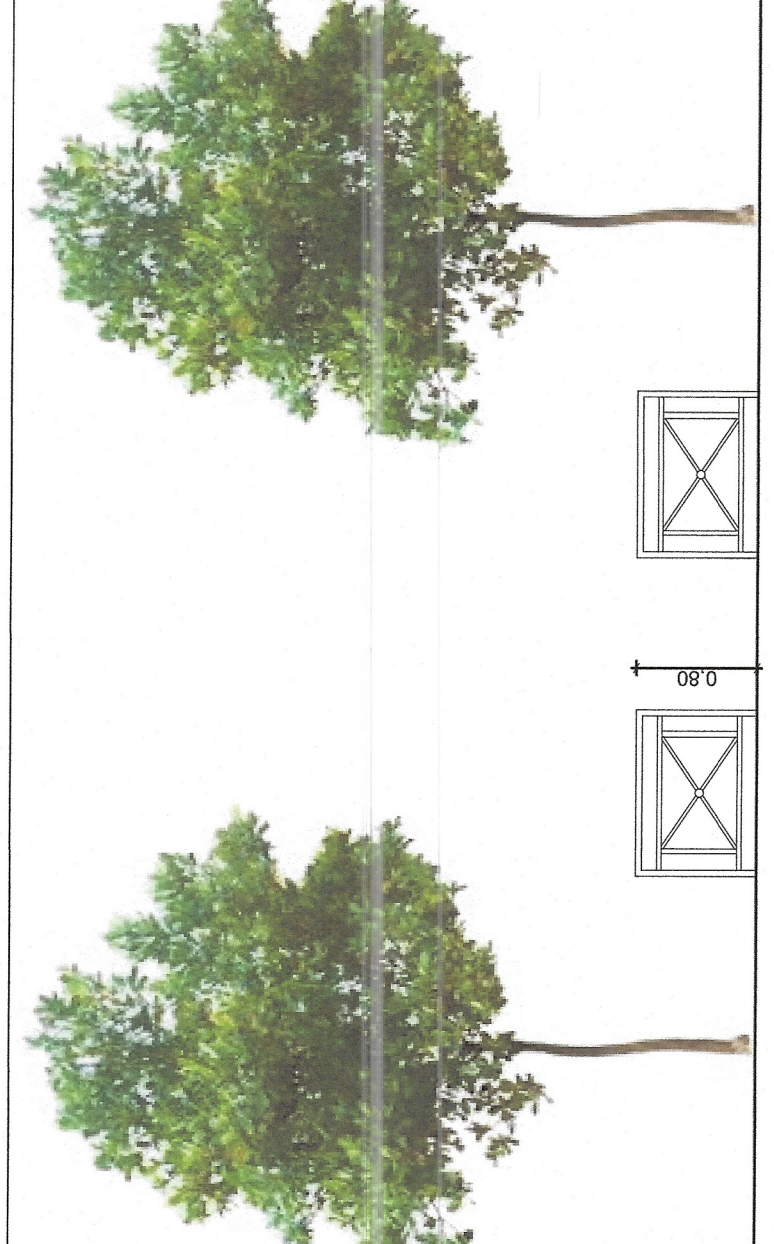

ΗΜΕΡΟΜΗΝΙΑ	ΤΡΟΤΟΔΟΤΗΣΗ	ΣΗΜΕΙΟ	ΟΝΟΜΑ	ΥΠΟΓΡΑΦΗ
ΔΗΜΟΣ ΒΟΛΟΥ - ΔΙΕΥΘΥΝΣΗ ΤΕΧΝΙΚΩΝ ΥΠΗΡΕΣΙΩΝ				
ΑΝΑΠΛΑΣΗ ΚΟΙΝΟΧΡΗΣΤΩΝ ΧΩΡΩΝ ΣΤΑ "ΠΑΛΛΙΑ" ΤΟΥ ΒΟΛΟΥ				
ΘΕΜΑ				
ΤΙΤΛΟΣ ΣΧΕΔΙΟΥ	ΓΕΝΙΚΗ ΚΑΤΟΨΗ (ΣΑΡΑΝΤΑΠΟΡΟΥ)		ΑΡΙΘΜΟΣ ΣΧΕΔΙΟΥ	
Η ΜΕΛΕΤΗΤΡΙΑ	ΟΝΟΜΑ	ΗΜΕΡΟΜΗΝΙΑ	ΥΠΟΓΡΑΦΗ	A1
Ο ΕΛΕΓΓΑΣ	ΠΑΣΙΝΟΥ ΕΥΑΓΓΕΛΙΑ	02/ 2020		
	ΑΡΕΘΑΙΣ ΙΩΑΝΝΗΣ			
				ΚΑΙΜΑΚΑ 1:200
Η ΔΙΕΥΘΥΝΤΡΙΑ	ΘΕΩΡΗΘΗΚΕ	ΠΡΟΒΙΑ ΕΛΕΝΗ	ΚΩΔΙΚΟΣ ΜΕΛΕΤΗΣ	Κ. ΑΡ.