


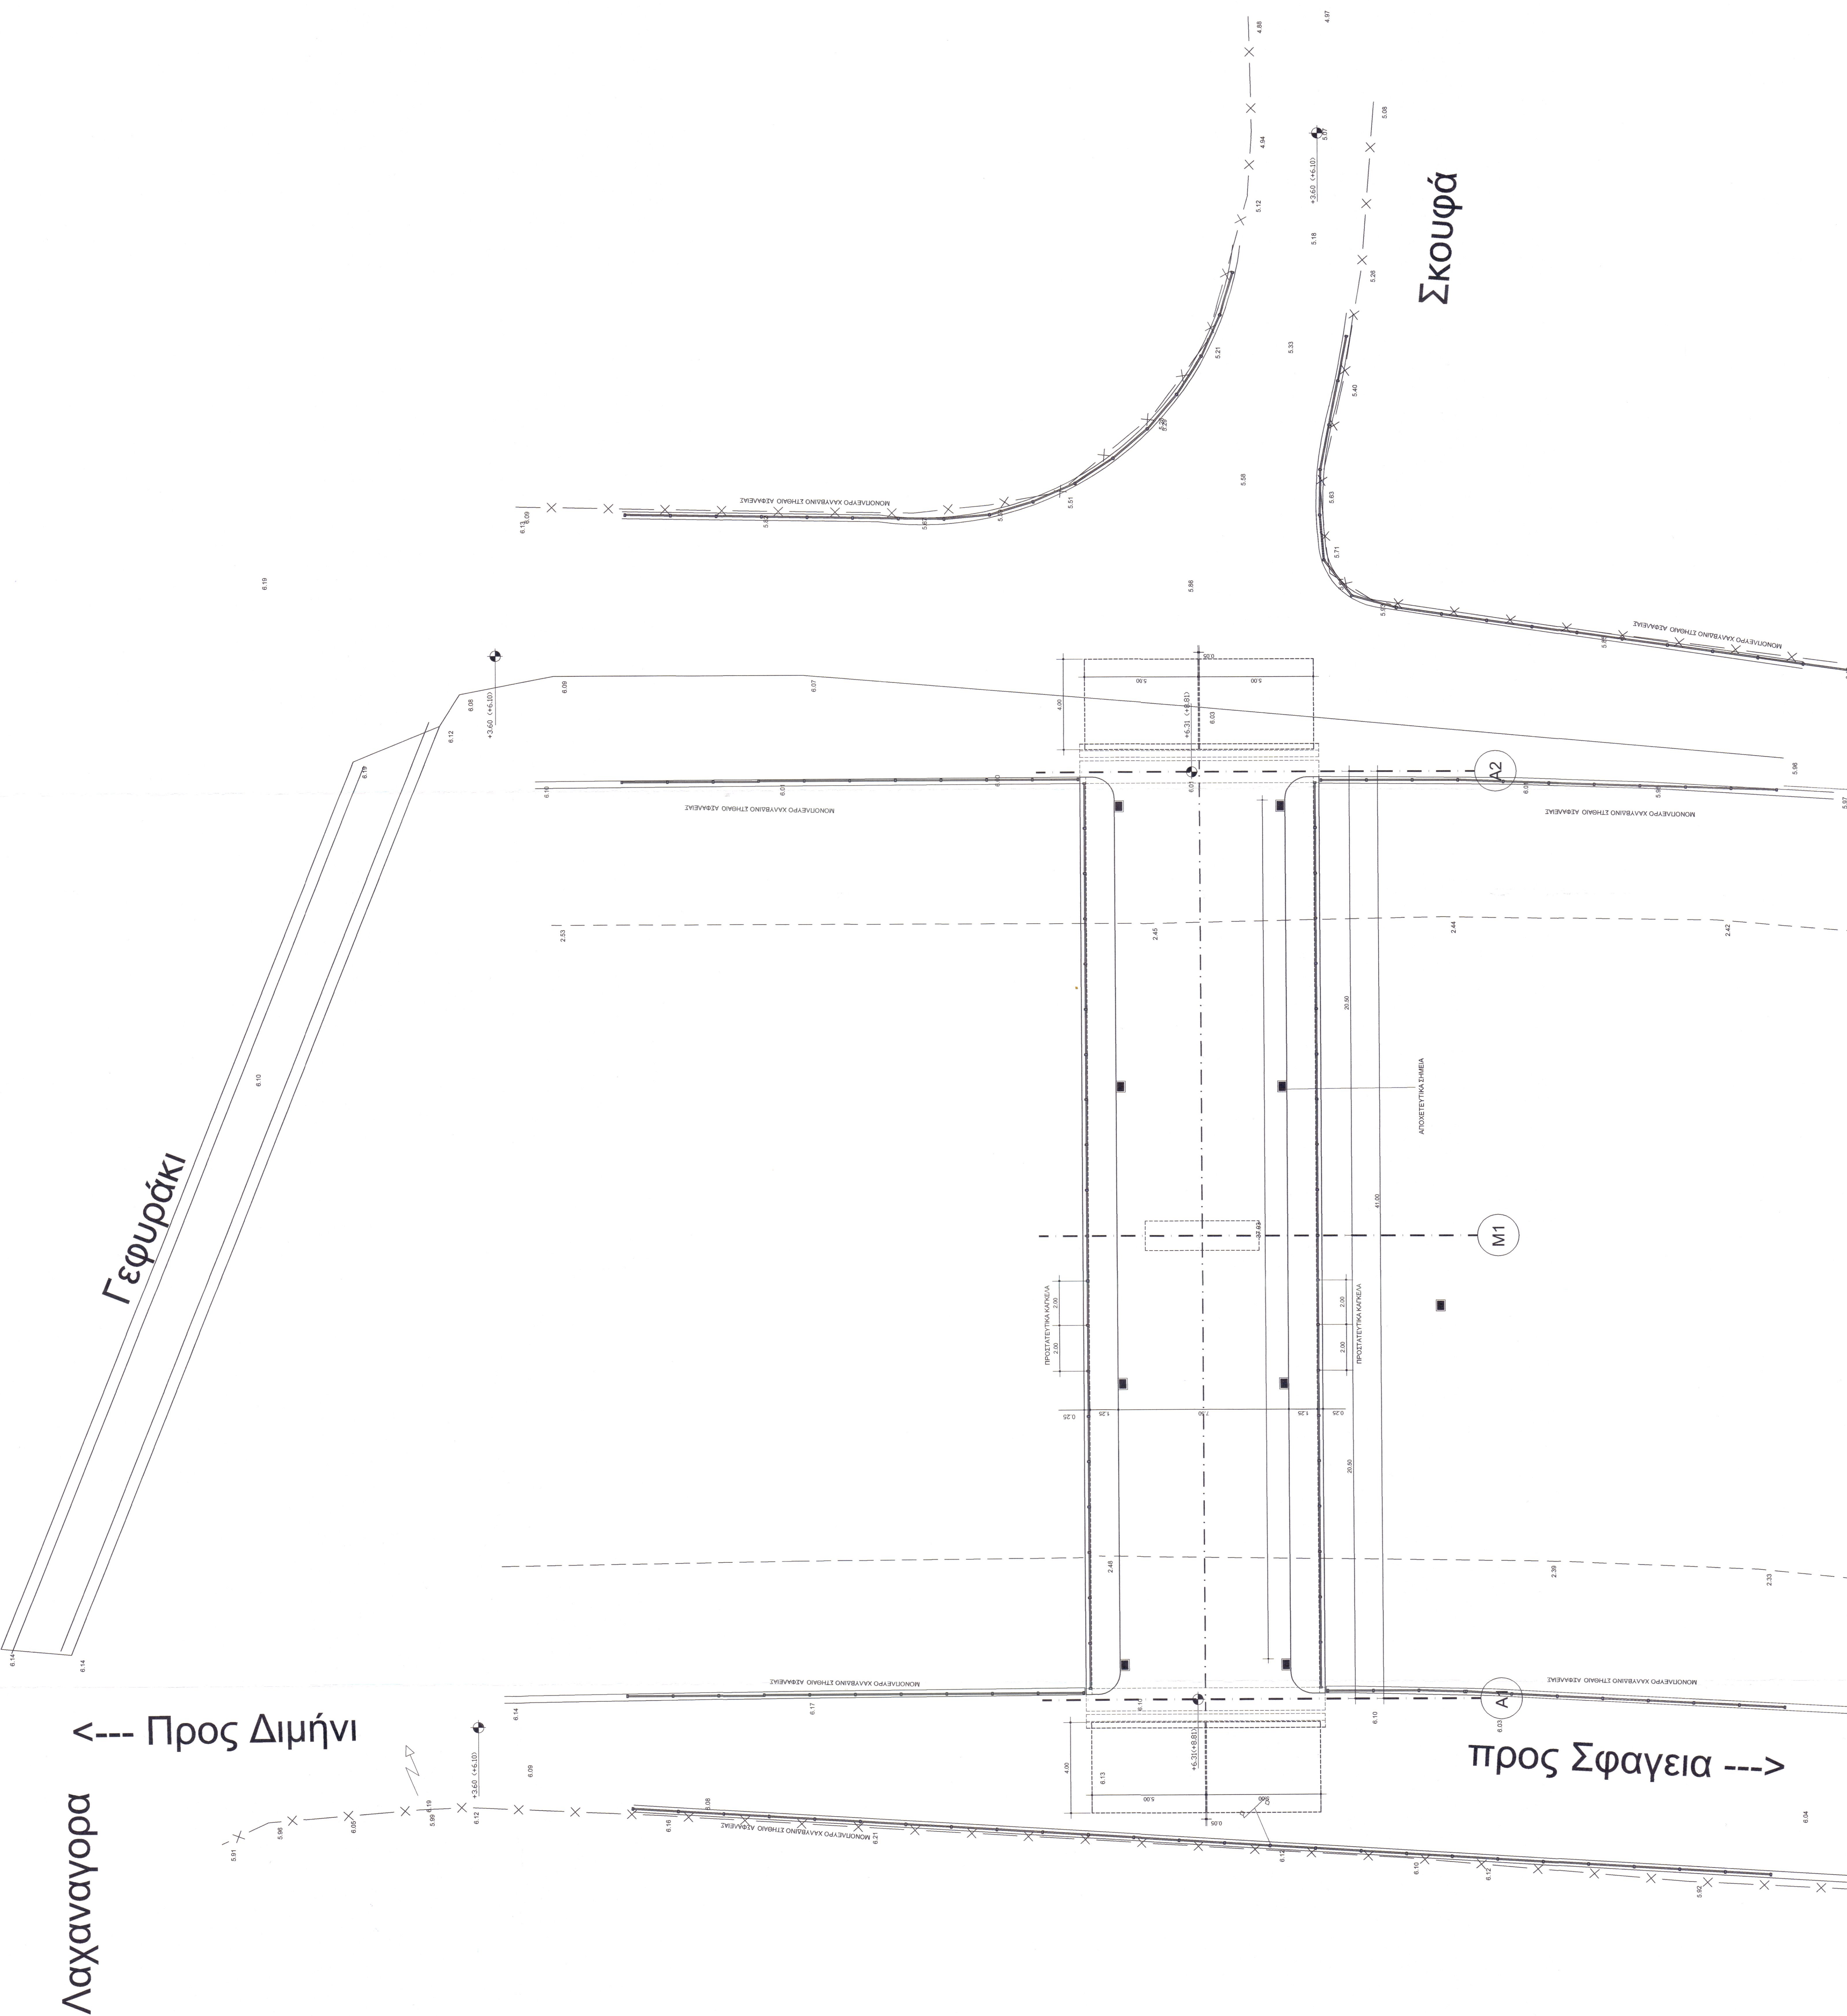

ΕΛΛΗΝΙΚΗ ΔΗΜΟΚΡΑΤΙΑ
ΠΕΡΙΦΕΡΕΙΑ ΘΕΣΣΑΛΙΑΣ
ΔΗΜΟΣ ΒΟΛΟΥ
ΔΙΕΥΘ. ΤΕΧΝΙΚΩΝ ΥΠΗΡΕΣΙΩΝ

ΕΡΓΟ: ΑΝΤΙΚΑΤΑΣΤΑΣΗ ΟΔΟΓΕΦΥΡΑΣ ΕΠΙ ΤΟΥ ΧΕΙΜΑΡΡΟΥ ΣΗΡΙΑ
ΣΤΟ ΥΨΟΣ ΤΗΣ 'ΛΑΧΑΝΑΓΟΡΑΣ'

ΜΕΛΕΤΗΤΗΣ: ΧΑΤΖΗΝΙΚΟΛΑΟΥ ΝΙΚΟΛΑΟΣ ΠΟΛ. ΜΗΧΑΝΙΚΟΣ

ΟΡΙΣΤΙΚΗ ΜΕΛΕΤΗ ΦΟΡΕΑ ΓΕΦΥΡΑΣ

ΘΕΜΑ: ΚΑΤΟΨΗ ΤΕΧΝΙΚΟΥ Σ-1
ΑΡ. ΣΧΕΔΙΟΥ: Σ-1

ΚΩΜΑΚΑ: 1:100 ΜΕΛΕΤΗΤΗΣ

ΗΜΕΡΟΜΗΝΙΑ: ΔΕΚΕΜΒΡΙΟΣ 2013

ΥΠΟΓΡΑΦΗ:

ΟΝΟΜΑΤΕΠΩΝΥΜΟ: ΧΑΤΖΗΝΙΚΟΛΑΟΥ ΝΙΚΟΛΑΟΣ

ΗΜΕΡΟΜΗΝΙΑ ΥΠΟΓΡΑΦΗΣ: 12/12/2013

ΕΠΙΒΛΕΤΗΣ: Σ. ΔΕΛΟΥΣΗΣ

ΜΗΧΑΝΙΚΟΣ: ΧΑΤΖΗΝΙΚΟΛΑΟΥ ΝΙΚΟΛΑΟΣ

ΕΓΚΡΙΣΤΗΣ: Τ.Μ. ΟΔΟΠΟΙΙΑΣ

ΘΕΩΡΗΣΗ: Δ. ΤΥΠΗΡΕΑΣ

ΠΛΗΡΗΣ: Γ. ΠΑΡΗΣ

ΠΡΟΒΛΕΨΗ: Τ.Μ. ΟΔΟΠΟΙΙΑΣ

ΑΝ. Π. 2020/2013/ΕΣΣ - Δ.Ο.Υ. Α. Β. ΒΟΛΟΥ