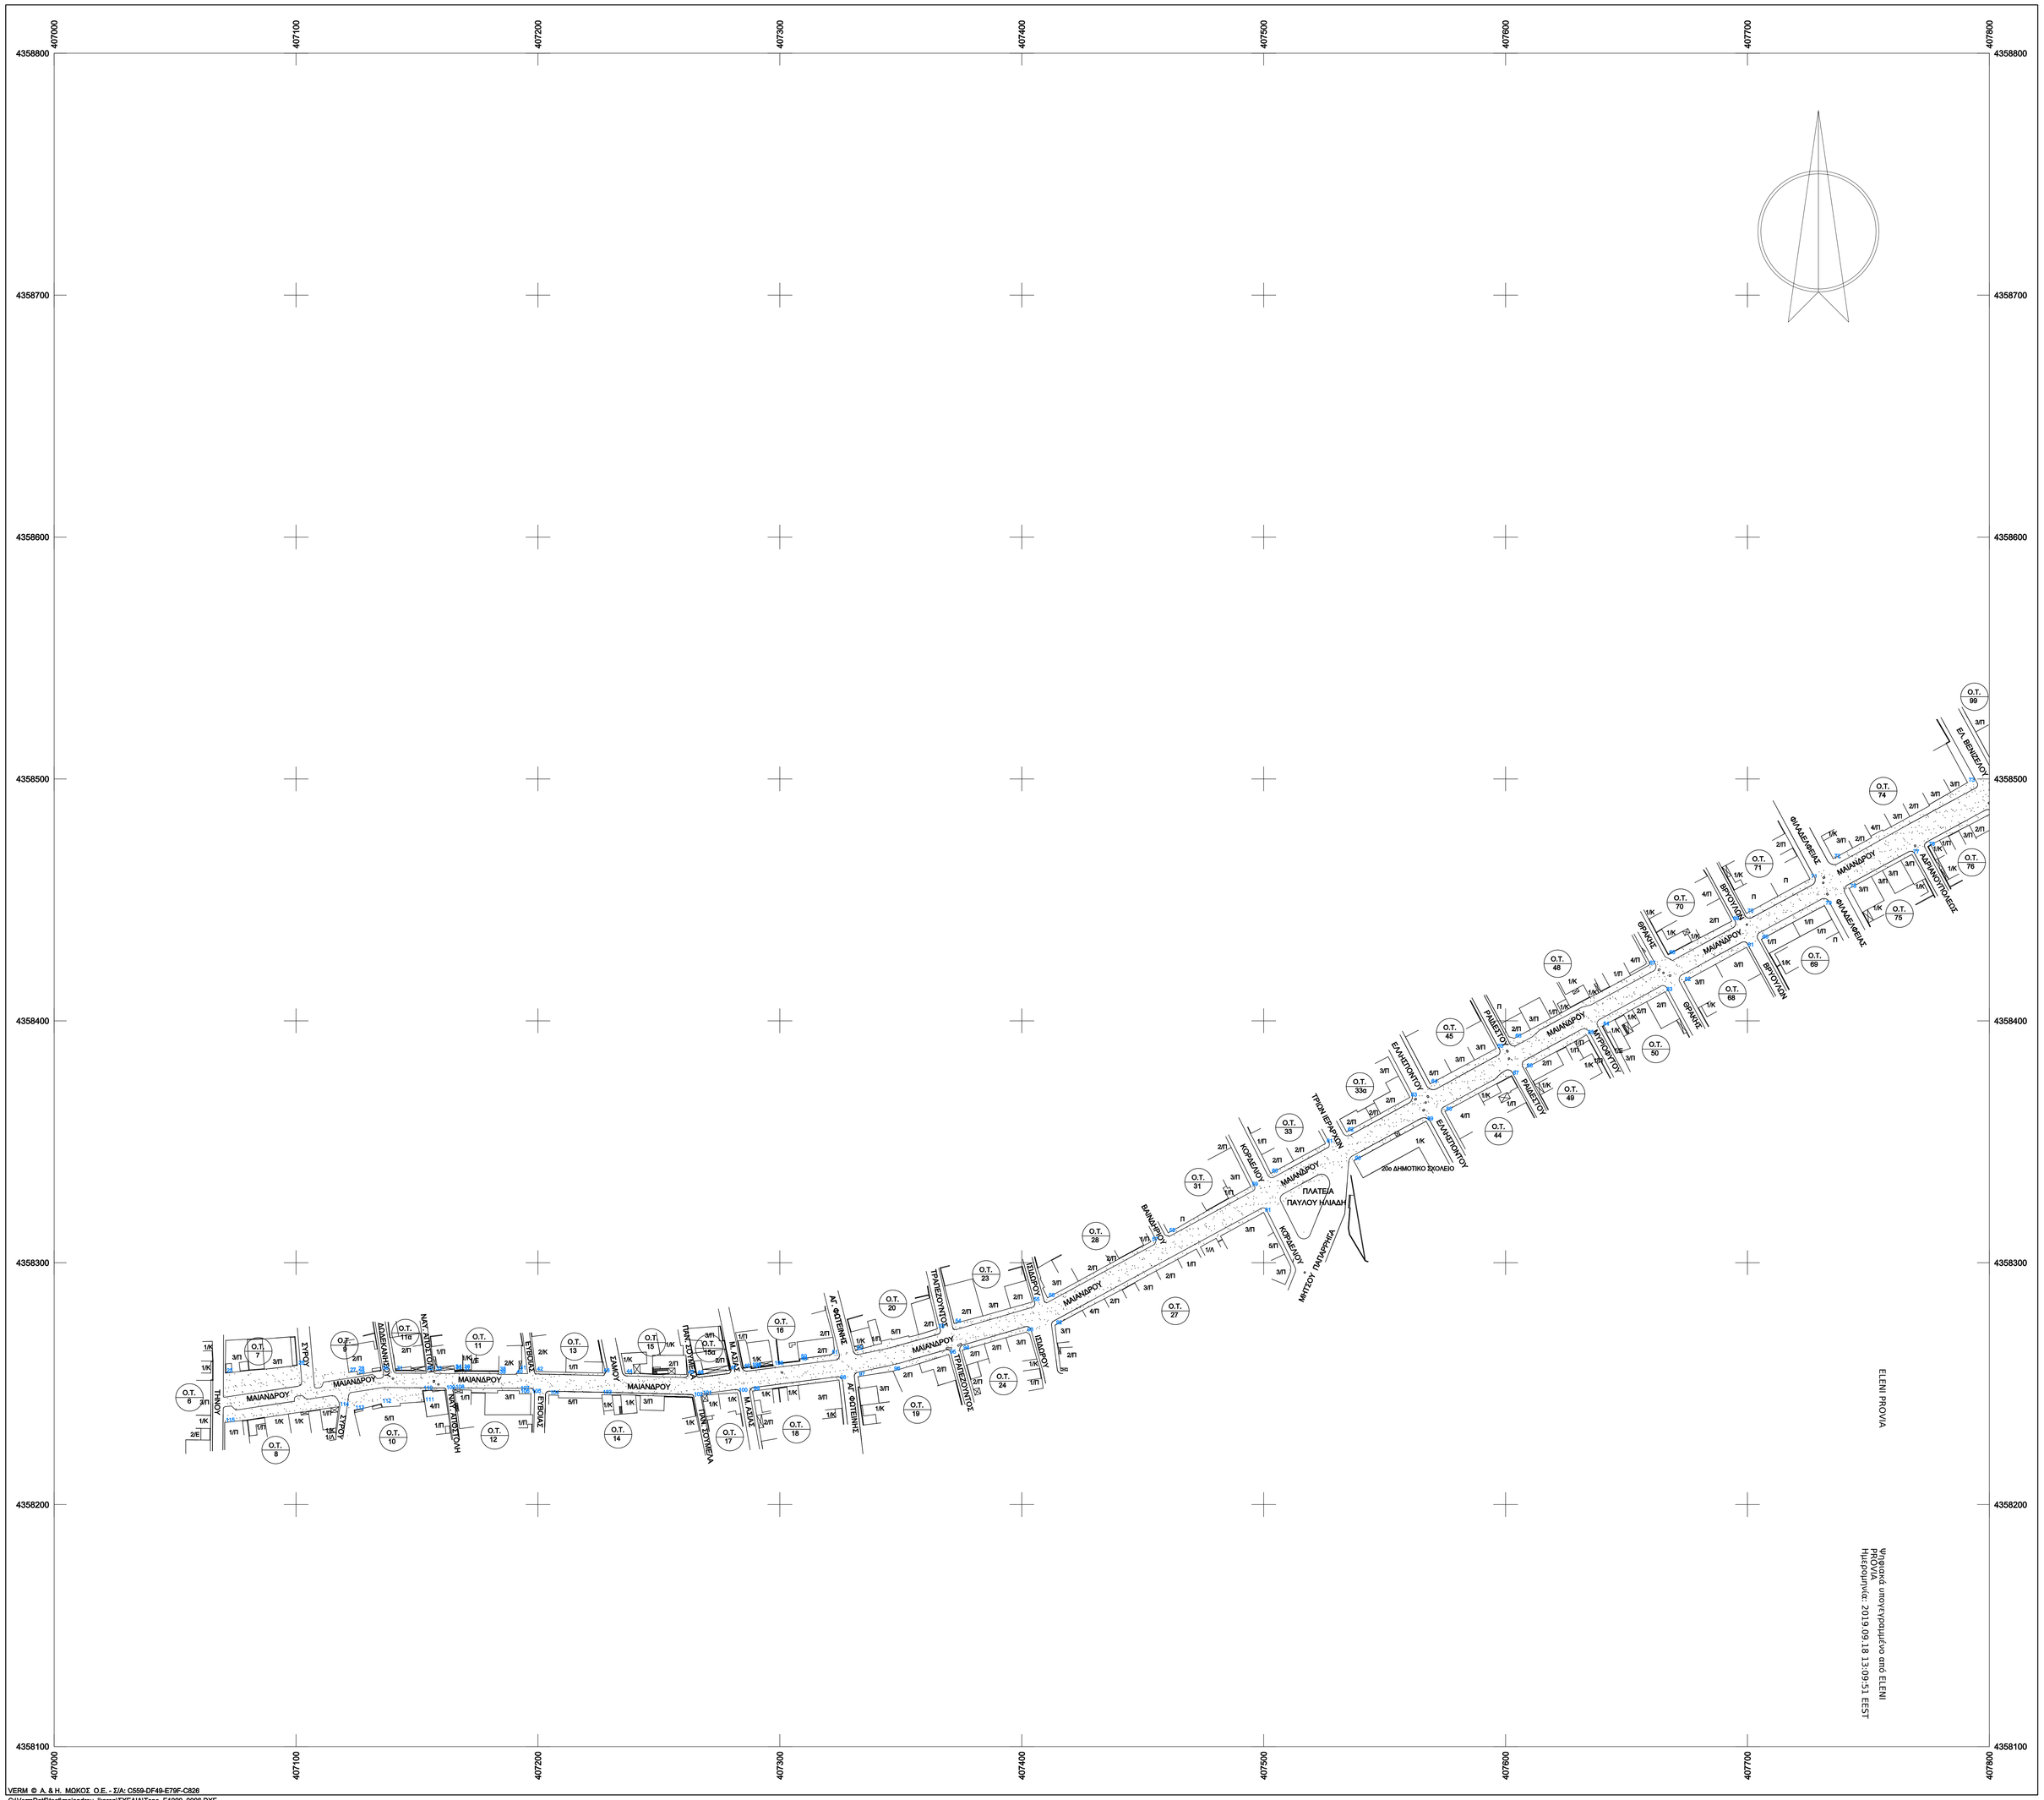

VERM © A. & H. ΜΩΚΟΣ Ο.Ε. - Σ/Α: C559-DF49-E79F-C626
C:\Verm\Data95\esf\maiandrou ikarion\ΣΧΕΔΙΑ\Topo E1000 0006.DXF

Συνταγμένες ορίων								
Σημείο	X (m)	Y (m)	Σημείο	X (m)	Y (m)	Σημείο	X (m)	Y (m)
1	408133.201	4358676.068	24	408165.785	4358684.933	25	407070.805	4358254.366
26	407100.536	4358257.563	27	407121.816	4358254.628	28	407125.287	4358255.183
29	407125.342	4358253.794	30	407135.273	4358255.405	31	407141.150	4358255.351
32	407153.634	4358255.285	33	407157.329	4358255.255	34	407165.450	4358256.008
35	407165.509	4358255.612	36	407168.966	4358255.951	37	407169.053	4358255.101
38	407183.758	4358255.042	39	407183.728	4358253.816	40	407190.709	4358253.882
41	407192.185	4358255.535	42	407199.143	4358255.038	43	407228.687	4358254.424
44	407236.123	4358254.075	45	407261.530	4358253.745	46	407265.451	4358253.585
47	407279.106	4358255.544	48	407284.727	4358256.308	49	407308.319	4358259.276
50	407308.245	4358260.262	51	407321.019	4358261.967	52	407331.280	4358263.708
53	407365.118	4358272.700	54	407372.014	4358274.877	55	407404.401	4358283.795
56	407410.628	4358285.503	57	407453.400	4358308.674	58	407460.492	4358312.372
59	407494.672	4358331.455	60	407502.941	4358336.929	61	407525.586	4358349.274
62	407534.298	4358354.035	63	407560.451	4358368.373	64	407568.840	4358373.974
65	407596.119	4358388.545	66	407603.577	4358392.747	67	407659.003	4358422.863
68	407667.168	4358427.256	69	407693.544	4358441.241	70	407699.546	4358444.420
71	407725.839	4358458.688	72	407735.466	4358467.009	73	407790.955	4358498.493
74	407800.000	4358502.603	75	407800.000	4358485.308	76	407774.459	4358472.035
77	407768.021	4358468.804	78	407742.047	4358454.707	79	407731.814	4358447.663
80	407705.702	4358433.680	81	407699.616	4358430.379	82	407673.615	4358416.171
83	407666.004	4358412.015	84	407639.893	4358397.748	85	407633.546	4358394.203
86	407608.287	4358380.427	87	407602.540	4358377.397	88	407574.923	4358362.531
89	407567.146	4358358.510	90	407537.224	4358342.132	91	407500.052	4358320.763
92	407413.752	4358274.207	93	407401.807	4358271.304	94	407375.386	4358263.821
95	407369.815	4358262.072	96	407346.747	4358255.171	97	407332.223	4358252.896
98	407324.444	4358251.542	99	407288.874	4358246.954	100	407282.450	4358246.304
101	407267.682	4358245.197	102	407263.951	4358244.530	103	407226.354	4358245.438
104	407204.524	4358245.305	105	407197.069	4358245.954	106	407192.329	4358245.842
107	407192.286	4358247.092	108	407165.407	4358247.605	109	407161.592	4358247.402
110	407152.226	4358247.197	111	407152.919	4358242.431	112	407135.206	4358241.767
113	407124.001	4358239.078	114	407117.872	4358240.478	115	407070.443	4358233.920
116	407802.813	4358503.881	117	407809.338	4358507.621	120	407835.767	4358521.849
121	407858.344	4358534.260	122	407866.608	4358539.085	123	407885.495	4358549.359
124	407891.498	4358552.668	125	407940.612	4358579.293	126	407957.130	4358595.232
127	407961.708	4358597.733	128	407965.299	4358596.711	129	408014.484	4358622.923
130	408017.937	4358622.082	131	408042.104	4358635.140	132	408048.148	4358637.869
133	408087.620	4358655.461	134	408092.952	4358657.898	135	408312.470	4358738.511
136	408321.052	4358738.704	137	408380.039	4358758.726	138	408388.721	4358773.065
139	408418.565	4358776.683	140	408418.790	4358775.327	141	408433.389	4358777.212
142	408448.715	4358754.164	143	408424.179	4358747.056	144	408416.317	4358748.979
145	408376.870	4358739.288	146	408358.081	4358731.567	147	408348.310	4358727.602
148	408321.120	4358718.478	149	408282.937	4358706.352	150	408277.512	4358704.506
151	408247.962	4358694.838	152	408239.022	4358691.855	153	408224.830	4358687.287
154	408223.583	4358689.565	155	408211.179	4358685.552	156	408204.739	4358680.244
157	408176.548	4358671.354	158	408168.577	4358668.345	159	408150.226	4358662.788
160	408123.728	4358650.203	162	408033.659	4358612.865	163	408025.999	4358609.447
164	407983.050	4358586.162	165	407960.289	4358573.806	166	407948.046	4358565.970
167	407937.634	4358560.119	168	407937.085	4358560.967	169	407934.385	4358559.561
170	407933.621	4358557.902	171	407929.376	4358555.652	172	407925.939	4358553.616
173	407894.220	4358536.195	174	407890.457	4358534.352	175	407872.563	4358524.991
176	407867.034	4358521.238	177	407841.889	4358507.614	178	407835.983	4358504.440
179	407810.219	4358490.733	180	407800.379	4358485.505	190	407810.137	4358505.342
191	407828.743	4358515.625	192	408115.475	4358647.529	193	408114.053	4358646.449
194	408088.800	4358637.101	195	408048.269	4358618.846	196	407288.065	4358256.825
197	407288.143	4358256.212	198	407297.263	4358257.421			

ΔΙΑΝΟΜΗ ΠΙΝΑΚΙΔΩΝ

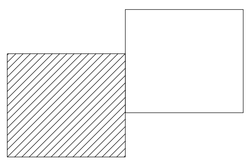

ΣΥΝΟΛΙΚΟ ΕΜΒΑΔΟ ΠΑΡΕΜΒΑΣΗΣ : Εολ = 27.316,06 τ.μ.

ΕΜΒΑΔΟ ΤΜΗΜΑΤΟΣ ΟΔΟΥ ΜΑΙΑΝΔΡΟΥ: Ε(25.26.....114.115.25) = 9.610,22 τ.μ.

ΧΩΡΟΣ ΠΑΡΕΜΒΑΣΗΣ

Οι οδοί Μαιάνδρου και Ικάρων βρίσκονται εντός εγκεκριμένου ρυμοτομικού σχεδίου πόλεως (1956) Ν.Ιωνίας της Δ.Ε. Ν.Ιωνίας Δήμου Βόλου.

ΗΜΕΡΟΜΗΝΙΑ	ΤΡΟΠΟΠΟΙΗΣΗ	ΣΗΜΕΙΟ	ΟΝΟΜΑ	ΥΠΟΓΡΑΦΗ

ΔΗΜΟΣ ΒΟΛΟΥ - ΔΙΕΥΘΥΝΣΗ ΤΕΧΝΙΚΩΝ ΥΠΗΡΕΣΙΩΝ

ΕΡΓΟ

Παρέμβαση στην οδό Μαιάνδρου με δημιουργία θέσεων πάρκιγκ και διαπλάτυνση του πεζοδρομίου

ΤΙΤΛΟΣ ΣΧΕΔΙΟΥ	ΤΟΠΟΓΡΑΦΙΚΟ ΔΙΑΓΡΑΜΜΑ Οδοί Μαιάνδρου και Ικάρων	ΑΡΙΘΜΟΣ ΣΧΕΔΙΟΥ
		T1

	ΟΝΟΜΑ	ΗΜΕΡΟΜΗΝΙΑ	ΥΠΟΓΡΑΦΗ
ΜΕΛΕΤΗΤΗΣ	Ι.ΣΤΕΦΑΝΟΥ τοπογραφός μηχ.	ΙΟΥΝΙΟΣ 2016	
ΣΧΕΔΙΑΣΤΗΣ	Ι.ΣΤΕΦΑΝΟΥ τοπογραφός μηχ.	ΙΟΥΝΙΟΣ 2016	
ΕΛΕΓΞΑΣ ο Προϊστάμενος			
ΘΕΩΡΗΘΗΚΕ			
Η ΑΝ. ΔΙΕΥΘΥΝΤΡΙΑ	ΕΛ. ΠΡΟΒΙΑ πολιτικός μηχ.	ΙΟΥΝΙΟΣ 2016	

ΚΛΙΜΑΚΑ 1: 1000

ΚΩΔΙΚΟΣ ΜΕΛΕΤΗΣ

Κ | ΑΡ |

ΣΤΑΔΙΟ ΜΕΛΕΤΗΣ